


DELL'EDIFICIO DI VIA DEL CARMINE 14
AD USO ARCHIVI ED ATTIVITA' CULTURAL

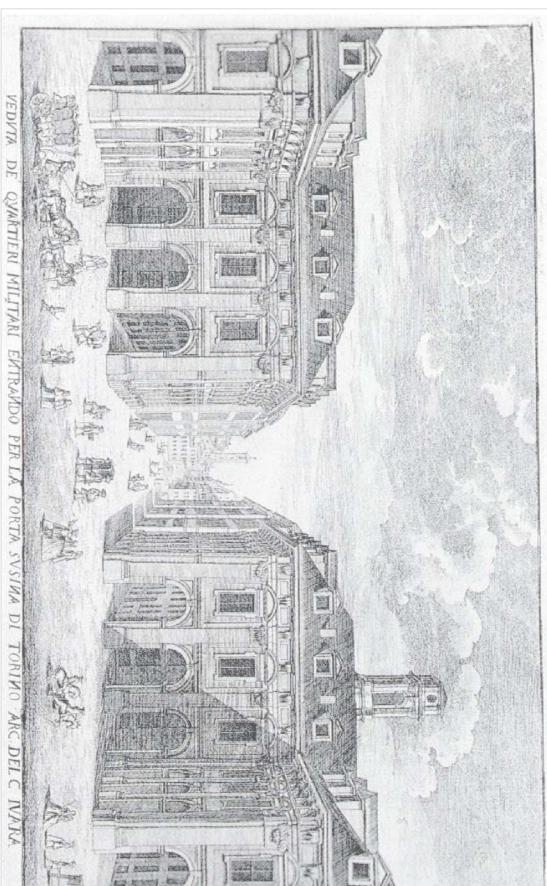

PROGETTO ESECUTIVO

Responsabile unico dell'incasso e Dirigente del Settore	Avv. Erosilio Saura
Proprietari opere antichit�e	Avv. Francesco Lavazza
Proprietari opere scultoree	Ing. Gianfranco Disognetti
Proprietari opere murali	Ing. Alfonso Jara
Proprietari opere inespugnabili	Ing. Roberto Cappelletti
Proprietari delle t�rre�� - edicole - e delle opere scultoree	Ing. Ettore Cappelletti
Segretario all'U.P. per le opere scultoree	Ing. Ettore Cappelletti
Collaboratori proprii opere architettoniche e scultoree	Gen. Enrico Salati
Collaboratori proprii opere architettoniche e scultoree	Gen. Roberto Bordinato
Collaboratori proprii opere architettoniche e scultoree	Avv. Mediana Pinna
Collaboratori proprii opere architettoniche e scultoree	Avv. Francesco Ferrari
Collaboratori proprii opere architettoniche e scultoree	Avv. Maurizio Geronzi


PROGETTO OPERE STRUTTURALI

1:50/1:10/1:5	PIANTA PIANO INTERRATO
%MATERIA	PIACCASSI ALLE MURATURE

REV	MODIFICHI	DATA	DESCRIZIONE
01		10/03/2010	Creazione del documento

Terza Presidenza	18/11/2010	Doc. 5
------------------	------------	--------

10/24/2010	10/11/2010	10/11/2010
------------	------------	------------

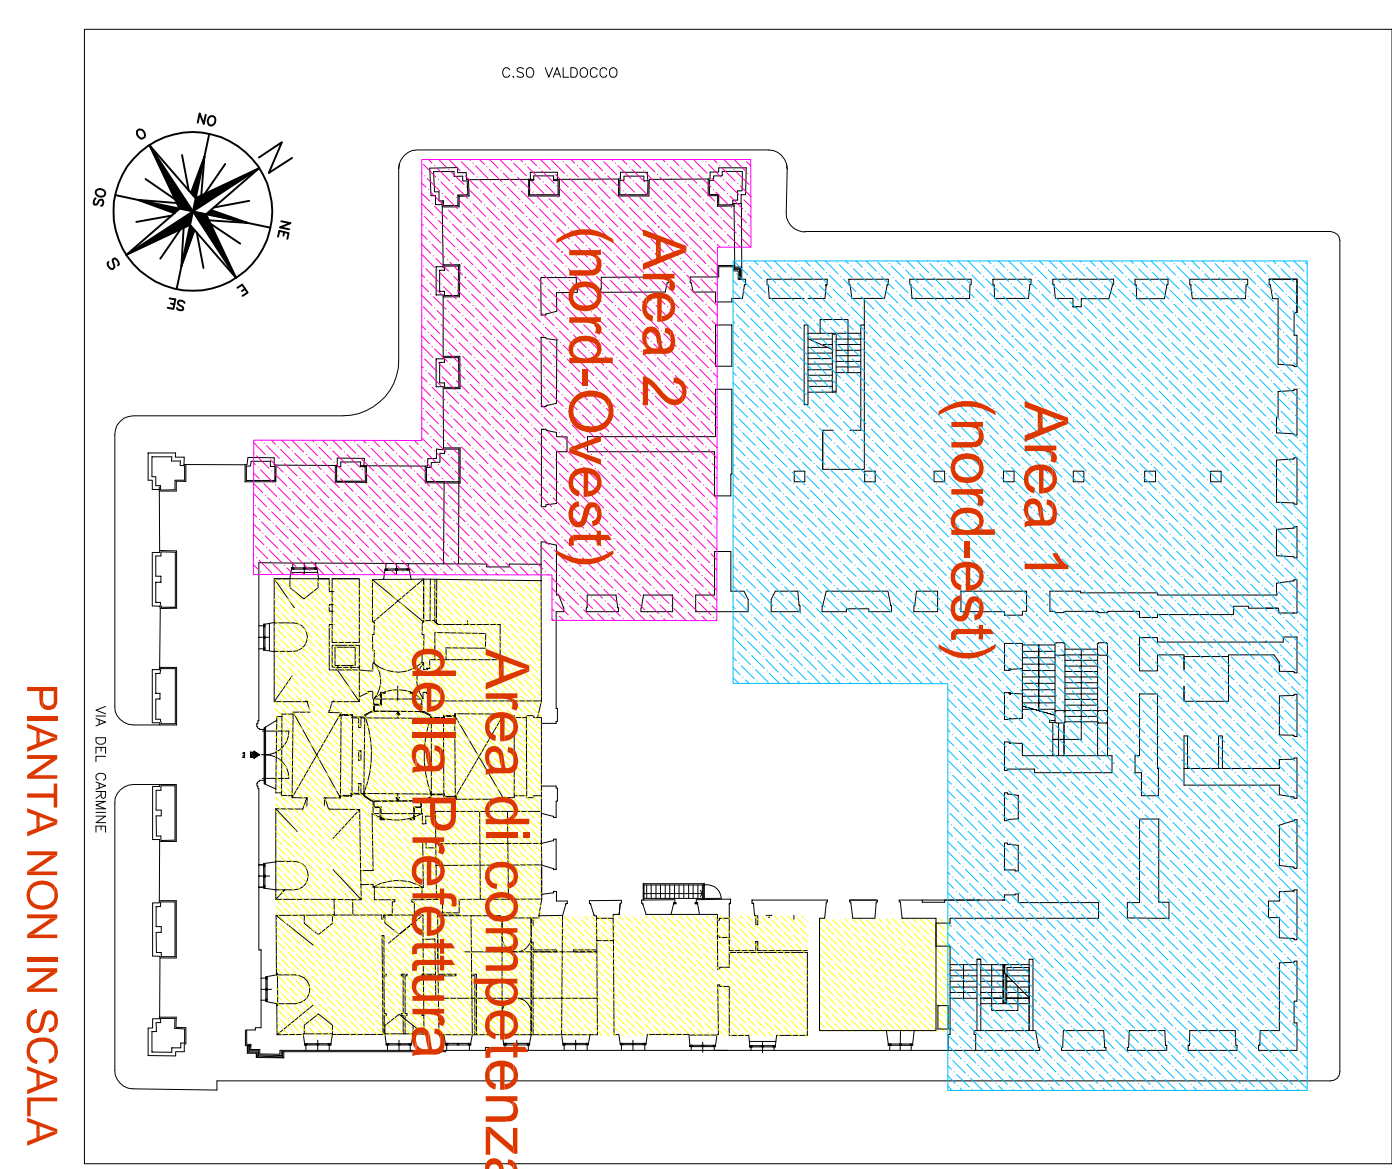


Al piano seminterrato sono necessari due diversi tipi di placcaggi per migliorare la resistenza delle murature

LEGENDA TRATTEGG

- | | |
|---|---------------------------------------|
|  | Placcaggi in calcestruzzo armato |
|  | Placcaggi in betoncino |
|  | Spessore in centimetri del placcaggio |


Spessore in centimetri del placaggio

Area 1 (nord-est) scala 1:50

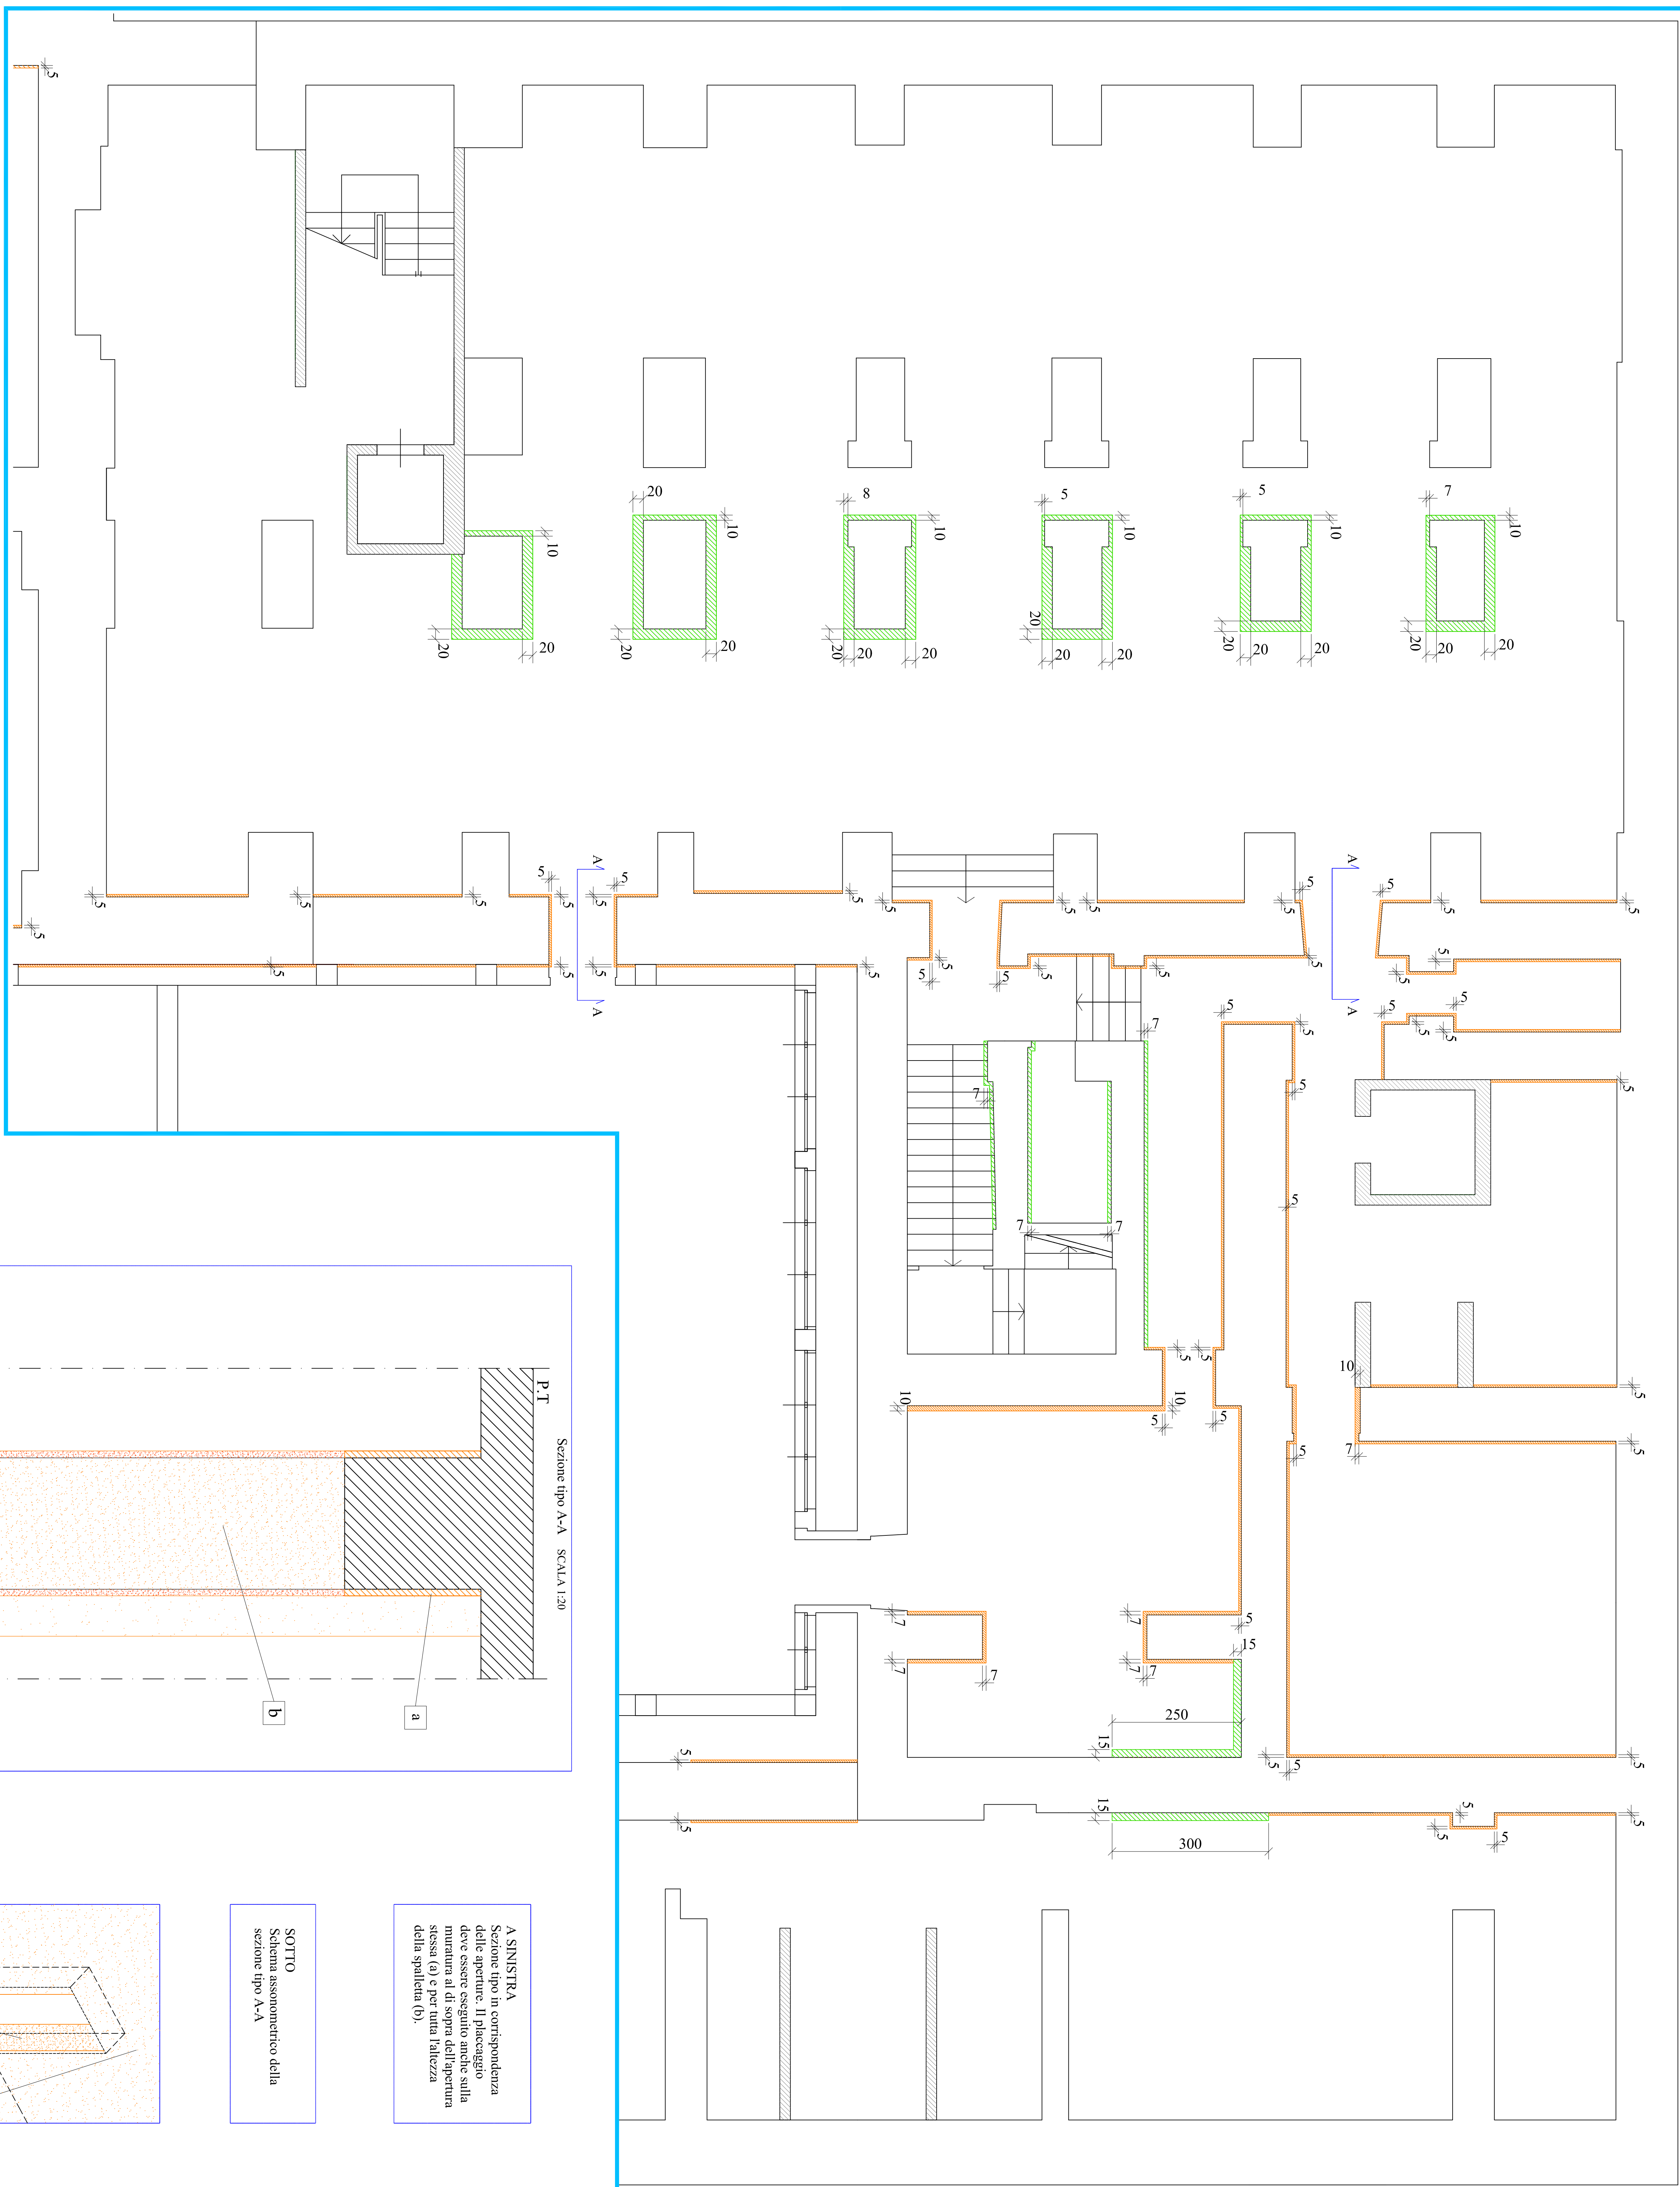


Foglio per stampa in scala 900x1700

Area 2 (nord-Ovest) scala 1:50

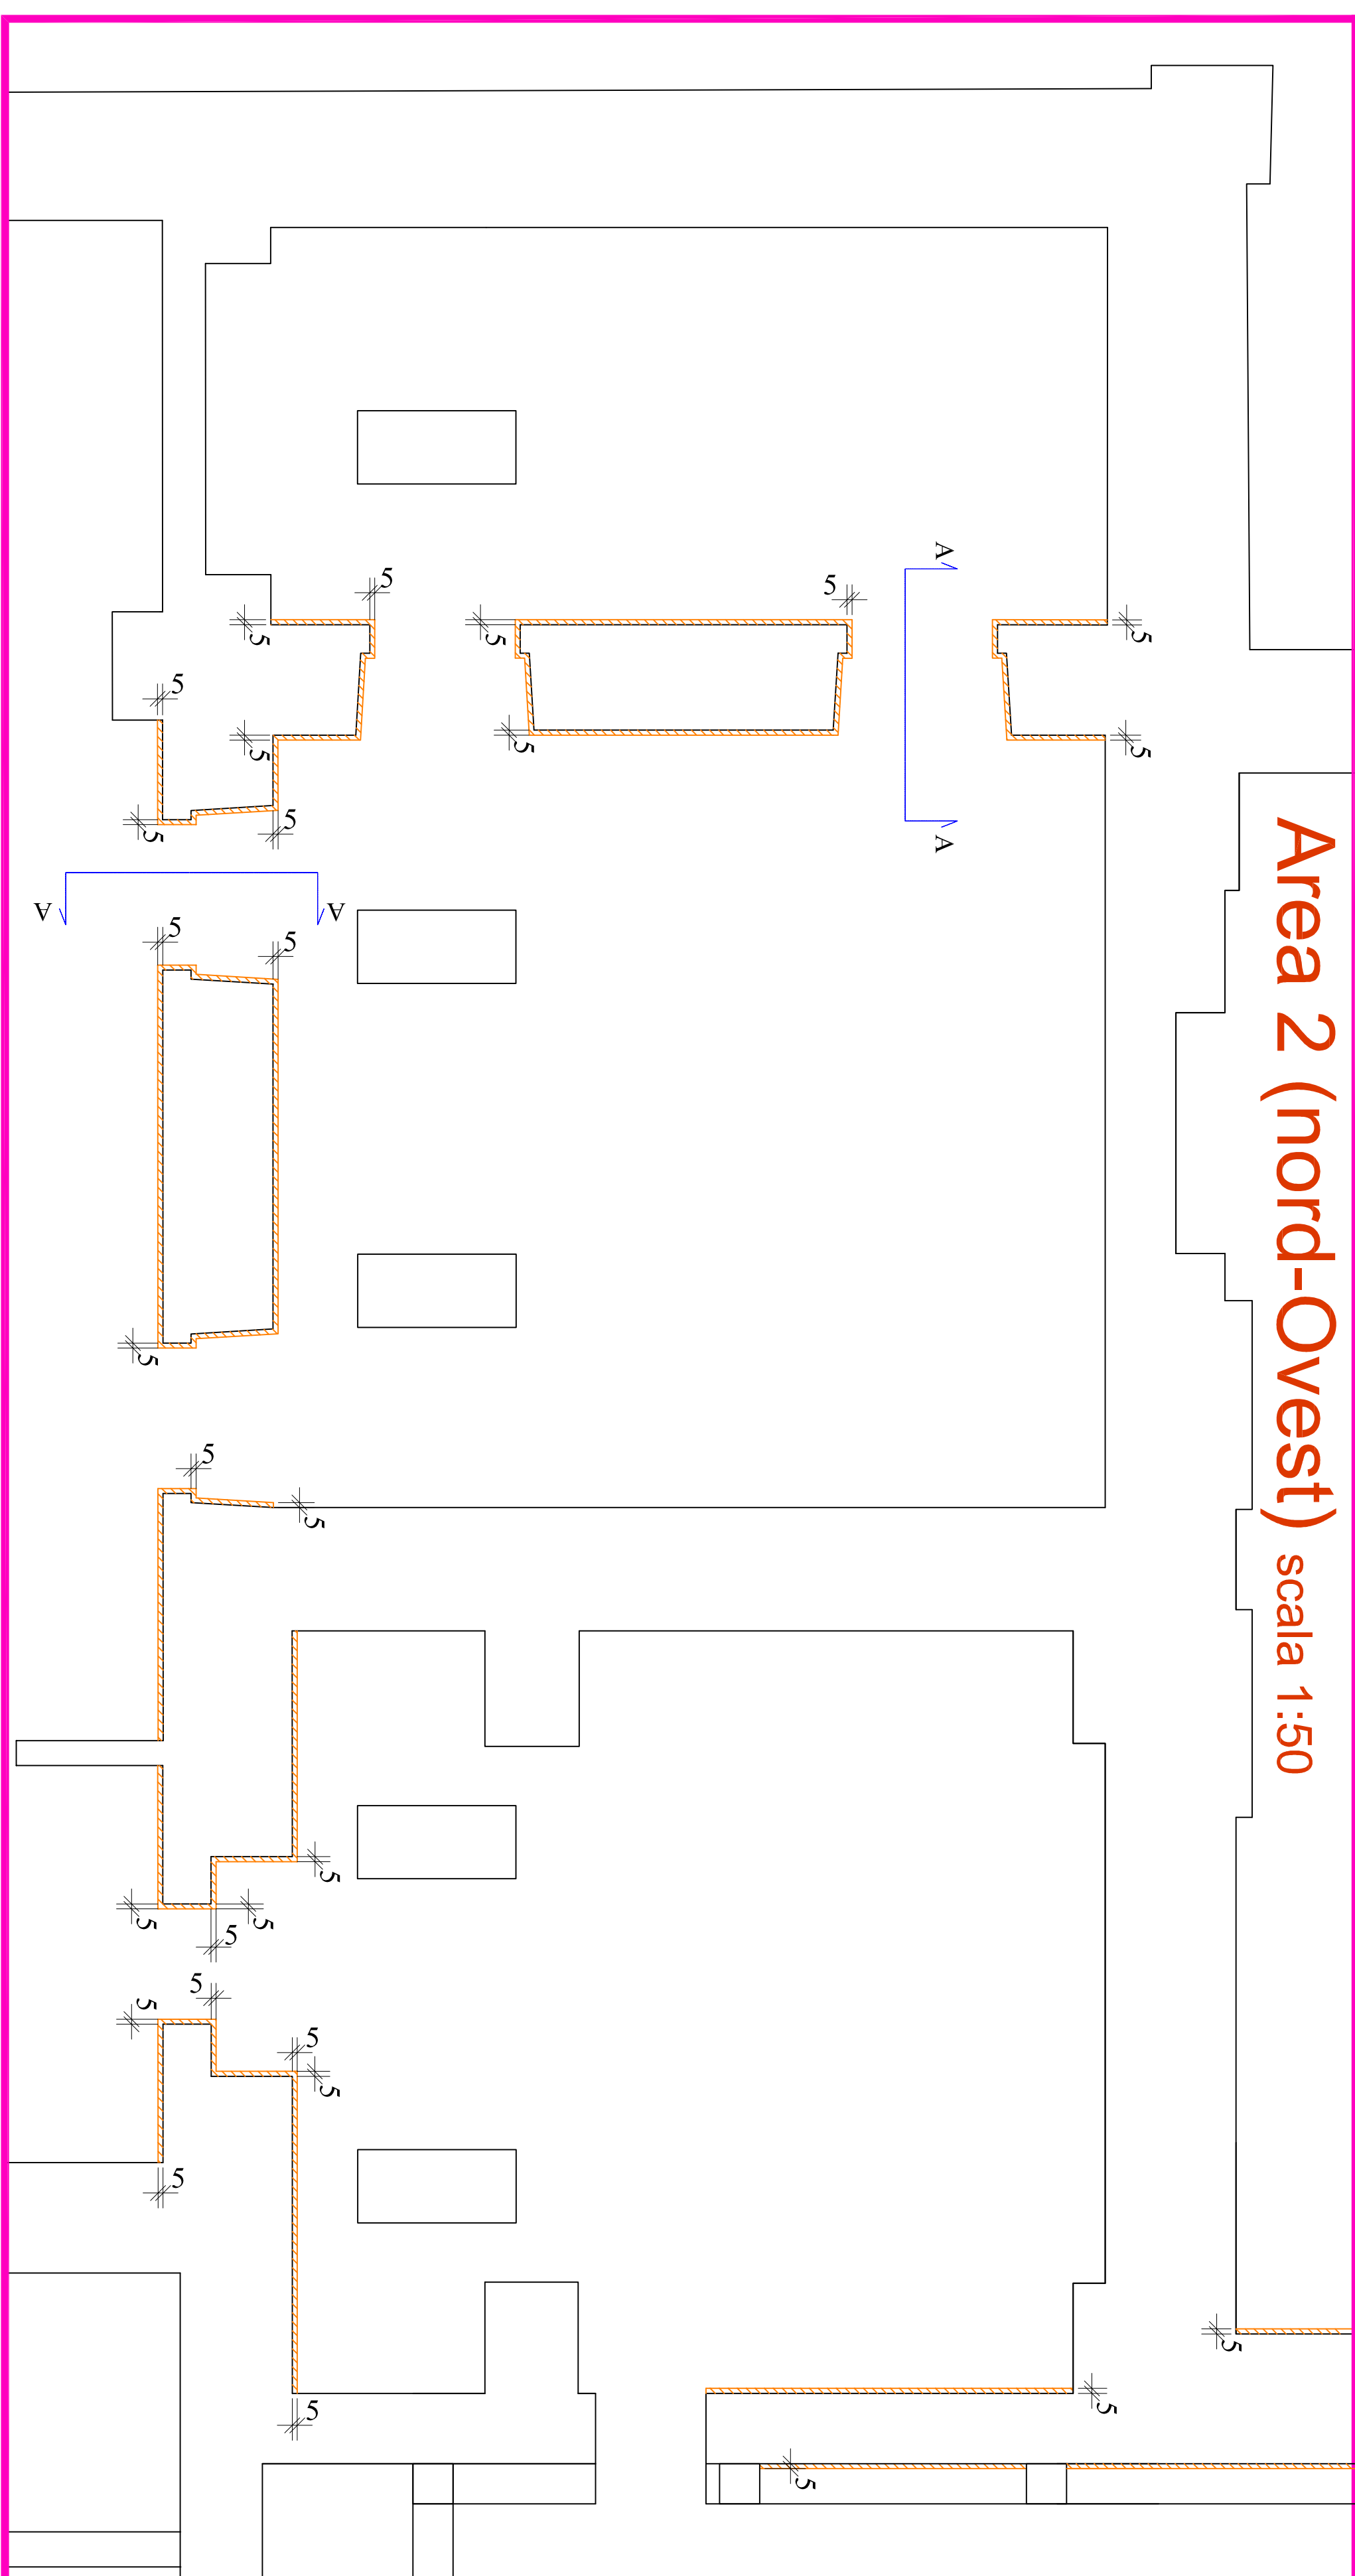


Particolare dei placcaggi della muratura con betoncino

SCALA 1:10

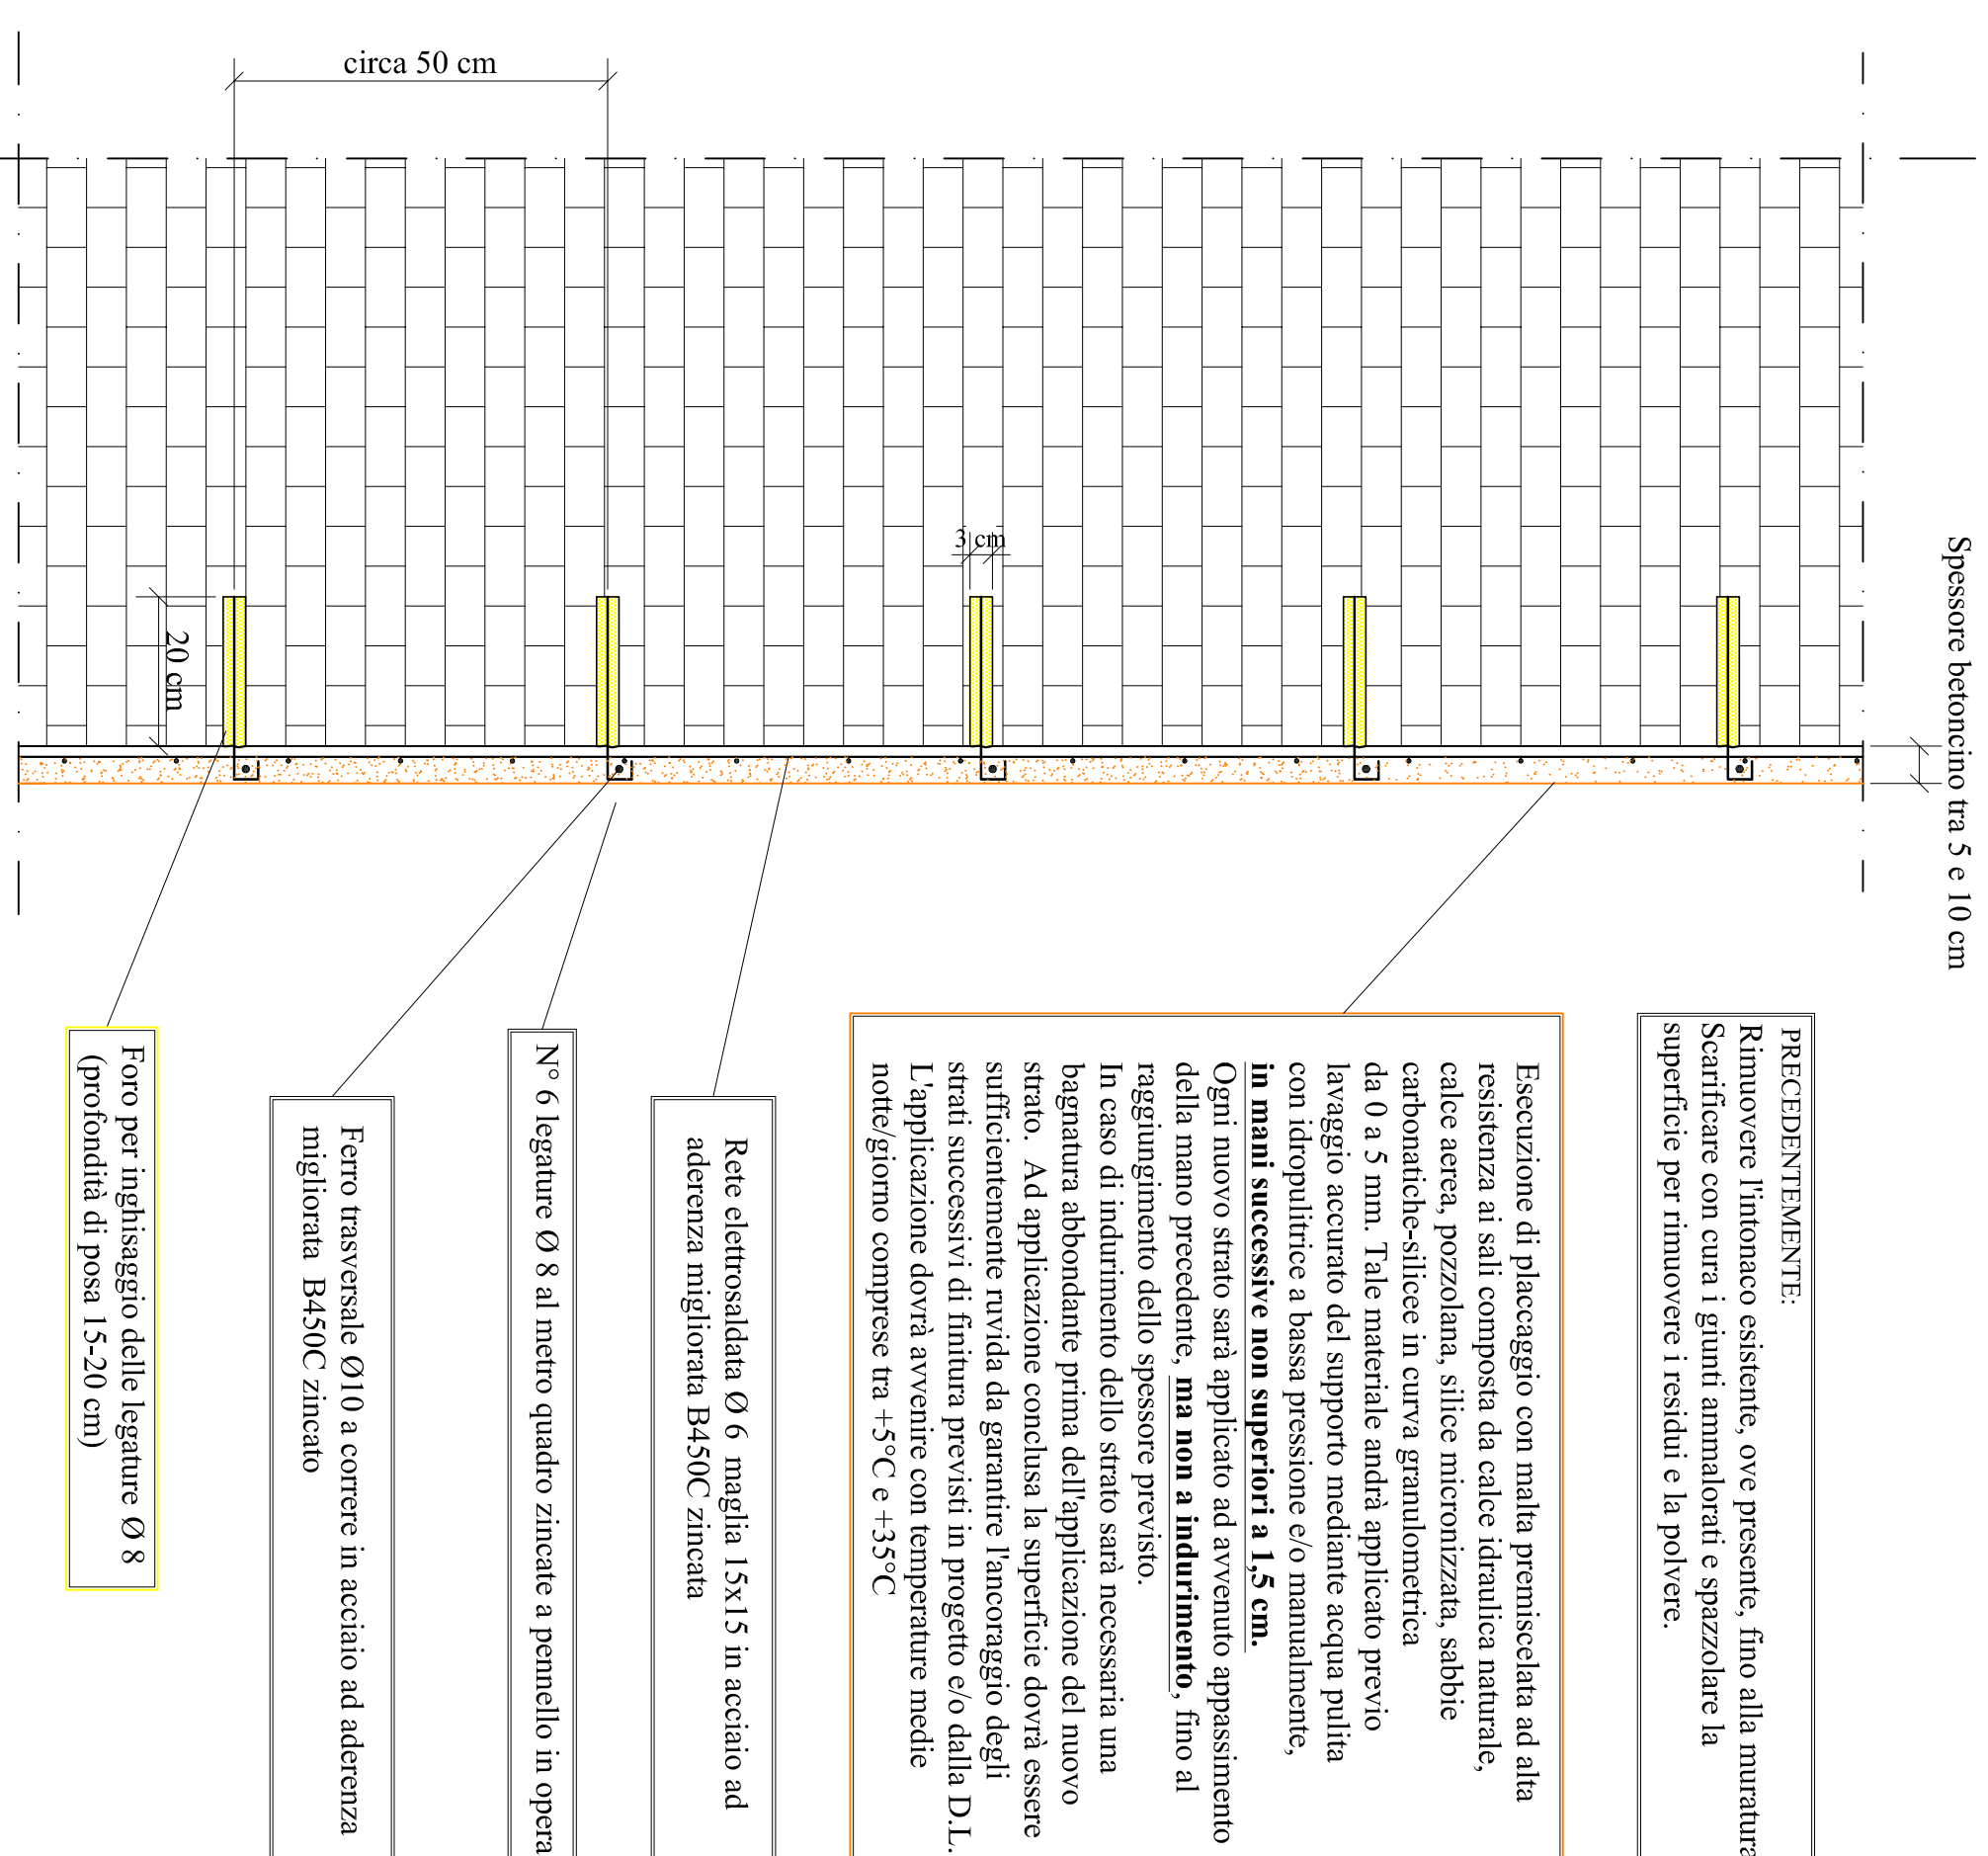


Particolare dei placaggi della muratura con
calcestruzzo armato

SCALA 1:10

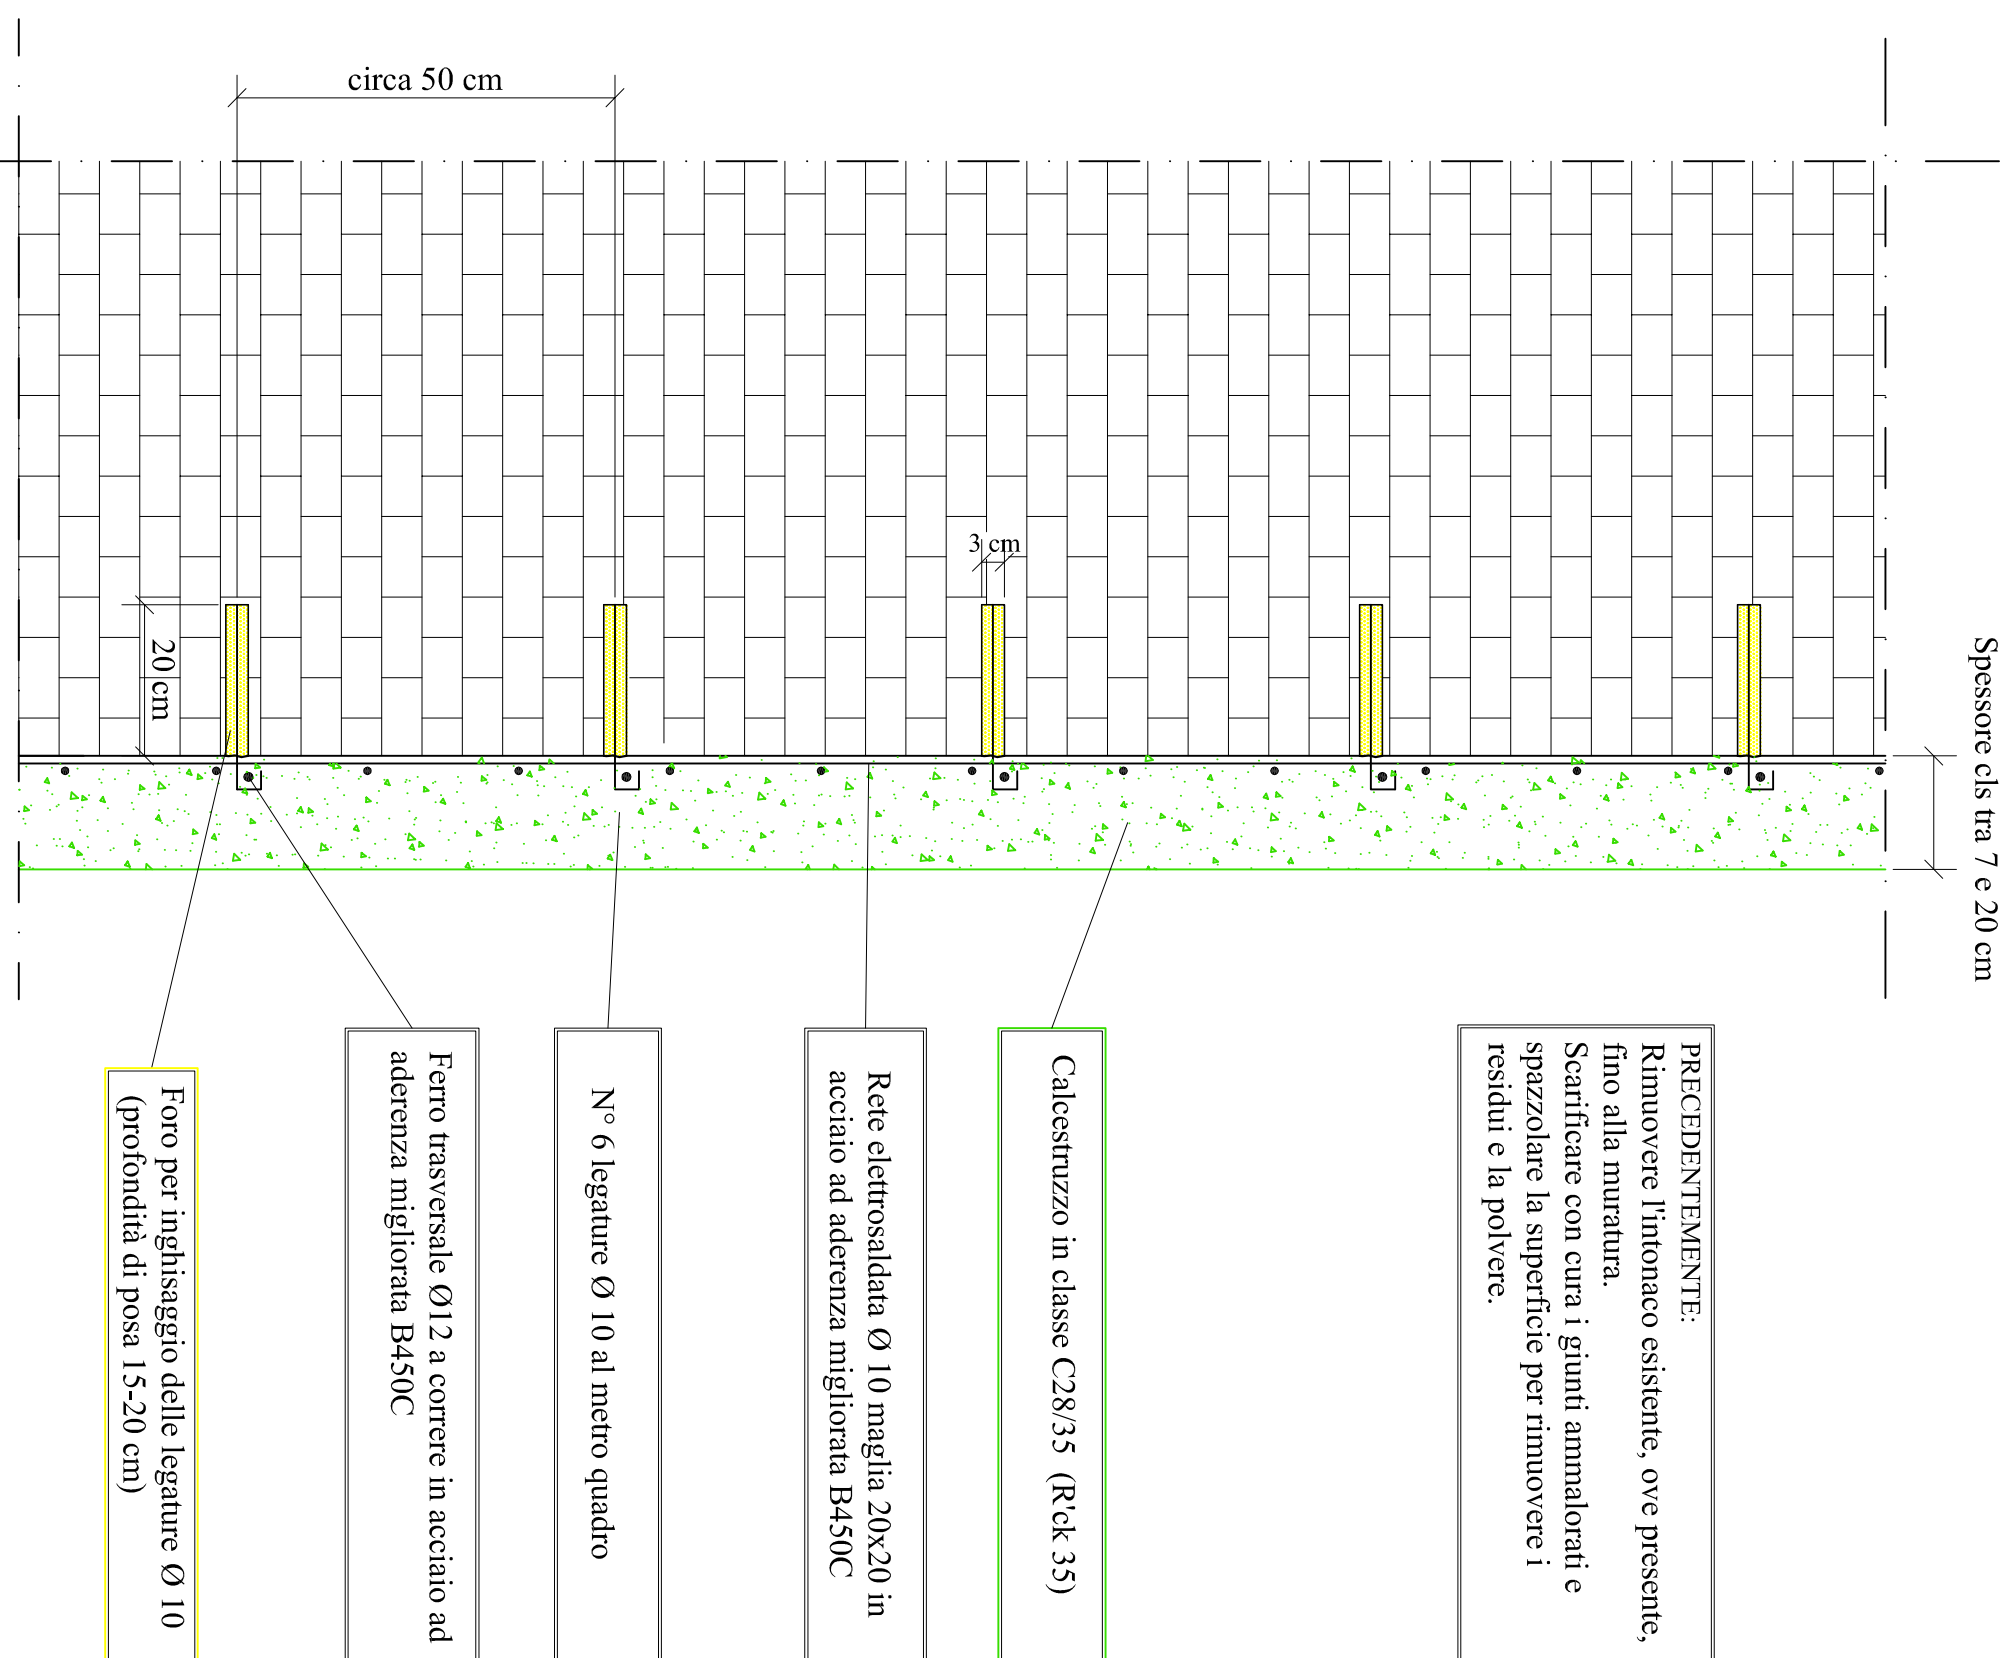

Particolare del foro per inghissaggio

SCALA 1:

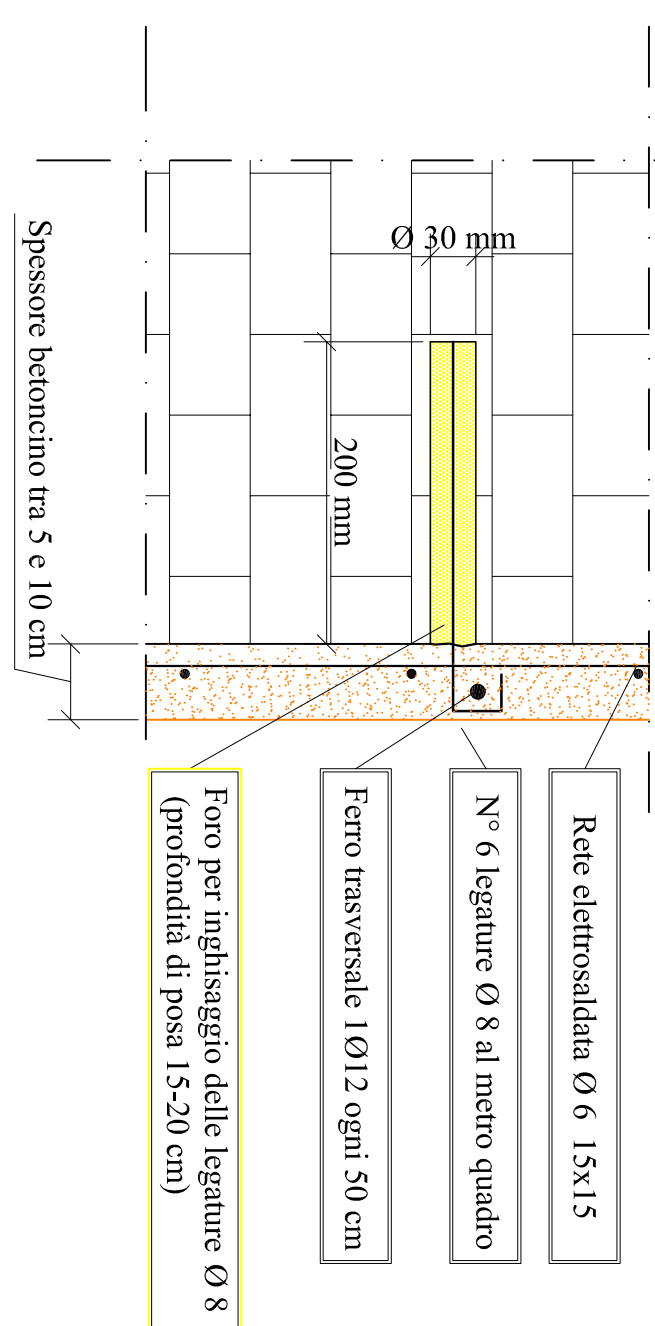

Particolare del foro per inghisaggio

SCALA 1:5

