


Foglio per stampa in scala A1



Divisione Servizi Tecnici ed Edilizia per i Servizi Culturali - Sociali Commerciali
Settore Edifici per la Cultura
Piazza Garibaldi 17/E - 10122 Torino


RECUPERO FUNZIONALE DELL'EDIFICIO DI VIA DEL CARMINE 14 AD USO ARCHIVI ED ATTIVITA' CULTURALI

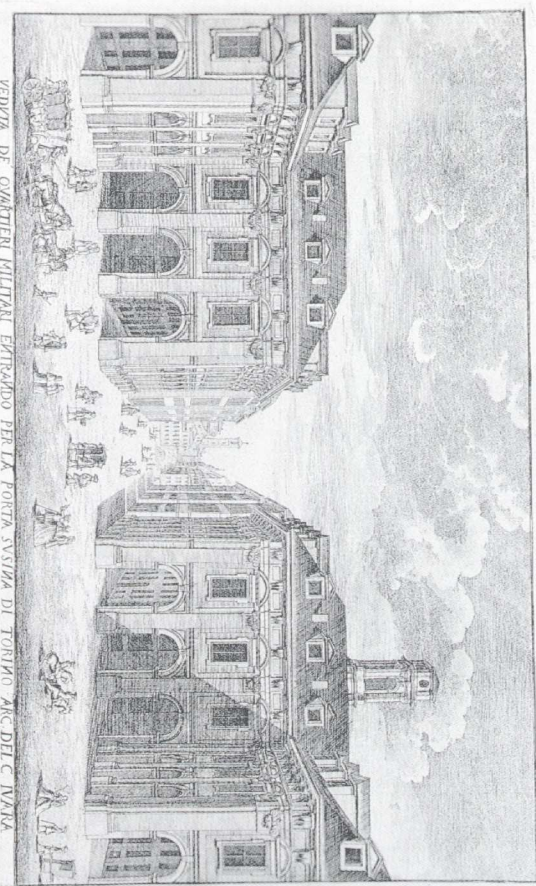

PROGETTO ESECUTIVO


Responsabile Unico di Progettamento e Dirigente del Settore	Arch. Rosalba Sura
Progettista opere architettoniche	Arch. Emanuela Lavezzo
Progettista opere strutturali	Ing. Gianfranco Giovagnetti
Progettista opere impiantistiche	Ing. Alfonso Fanà
Progettista della sicurezza - Collaboratore alle opere strutturali	Ing. Flavio Aquilino
Supporto al R.U.P. per le opere strutturali	Ing. Elena Grillone
Collaboratore progetto opere architettoniche e strutturali	Geom. Bartolo Saulio
Collaboratore progetto opere architettoniche e sicurezza	Geom. Fabrizio Passantino
Collaboratore progetto opere architettoniche	Arch. Michela Pirrone
Collaboratori progetto opere impiantistiche	P.L. Francesco Ferrai P.L. Maurizio Genovese

PROGETTO OPERE STRUTTURALI	
SCALA	PIANTA PIANO QUARTO
1:50 / 1:10 / 1:5	PLACCAGGI SULLE MURATURE
SCALA ROT	S 15
1:5	
REV	MODIFICHE
	DATA
	DISCUTTORE
Terza Revisione	18/11/2010
	Dott. Simona RUA

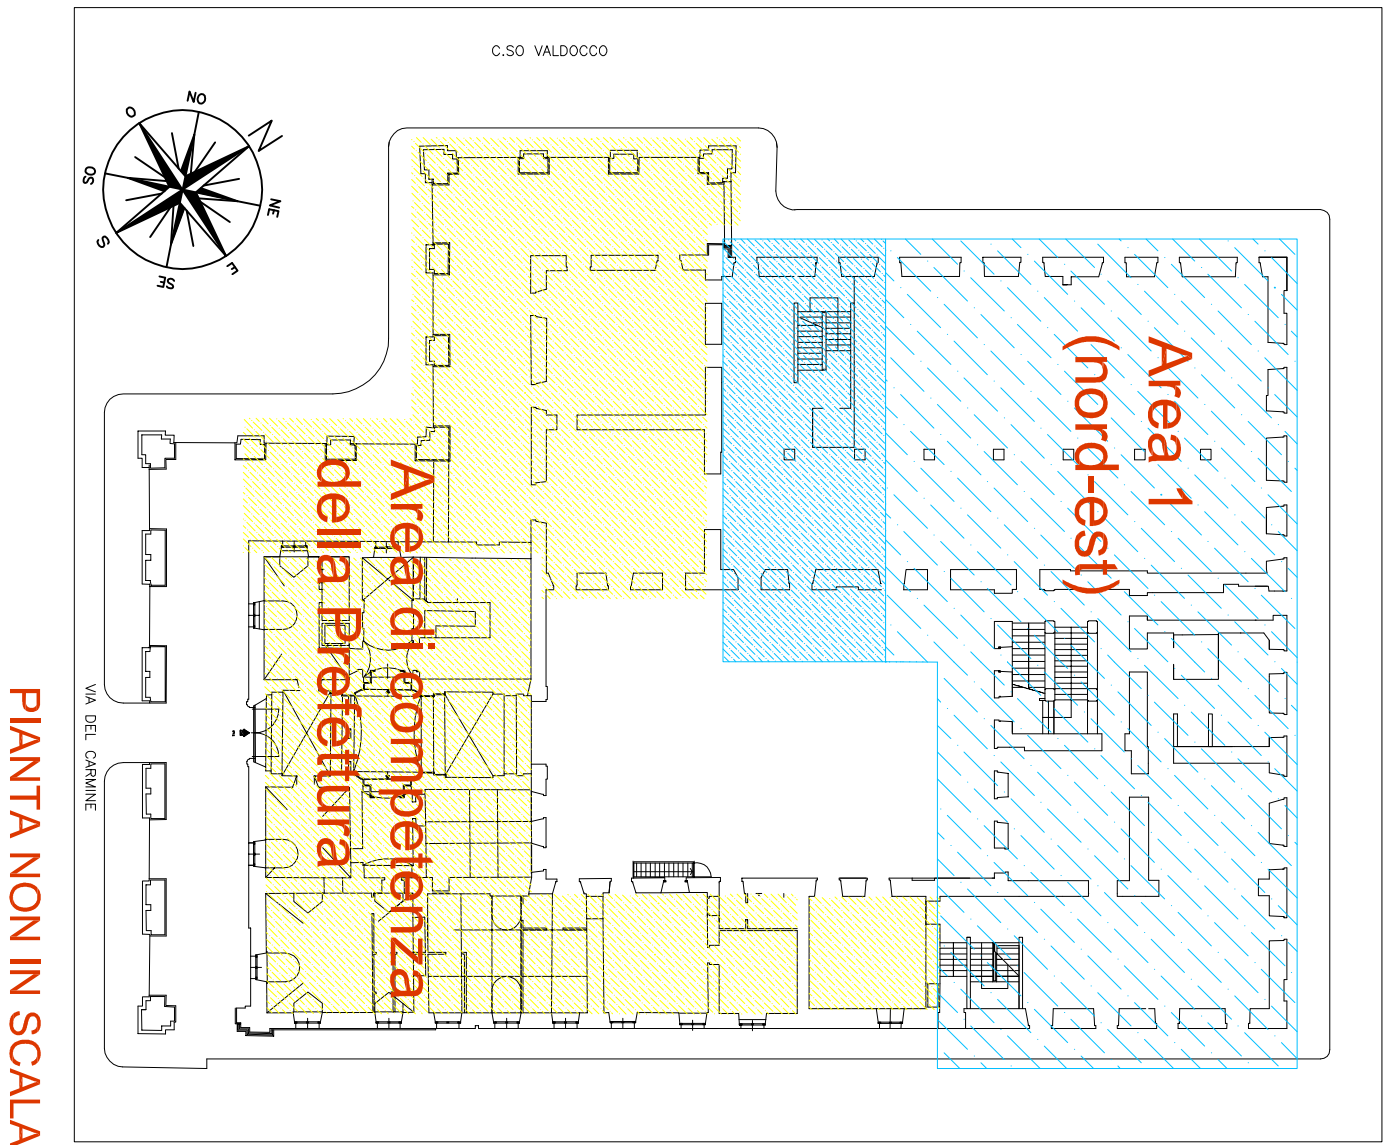

Le piastre per supporto delle travi rinforzate, dovranno essere poste in opera sopra gli interventi di placcaggio delle murature.

Area 1 (nord-est) scala 1:50

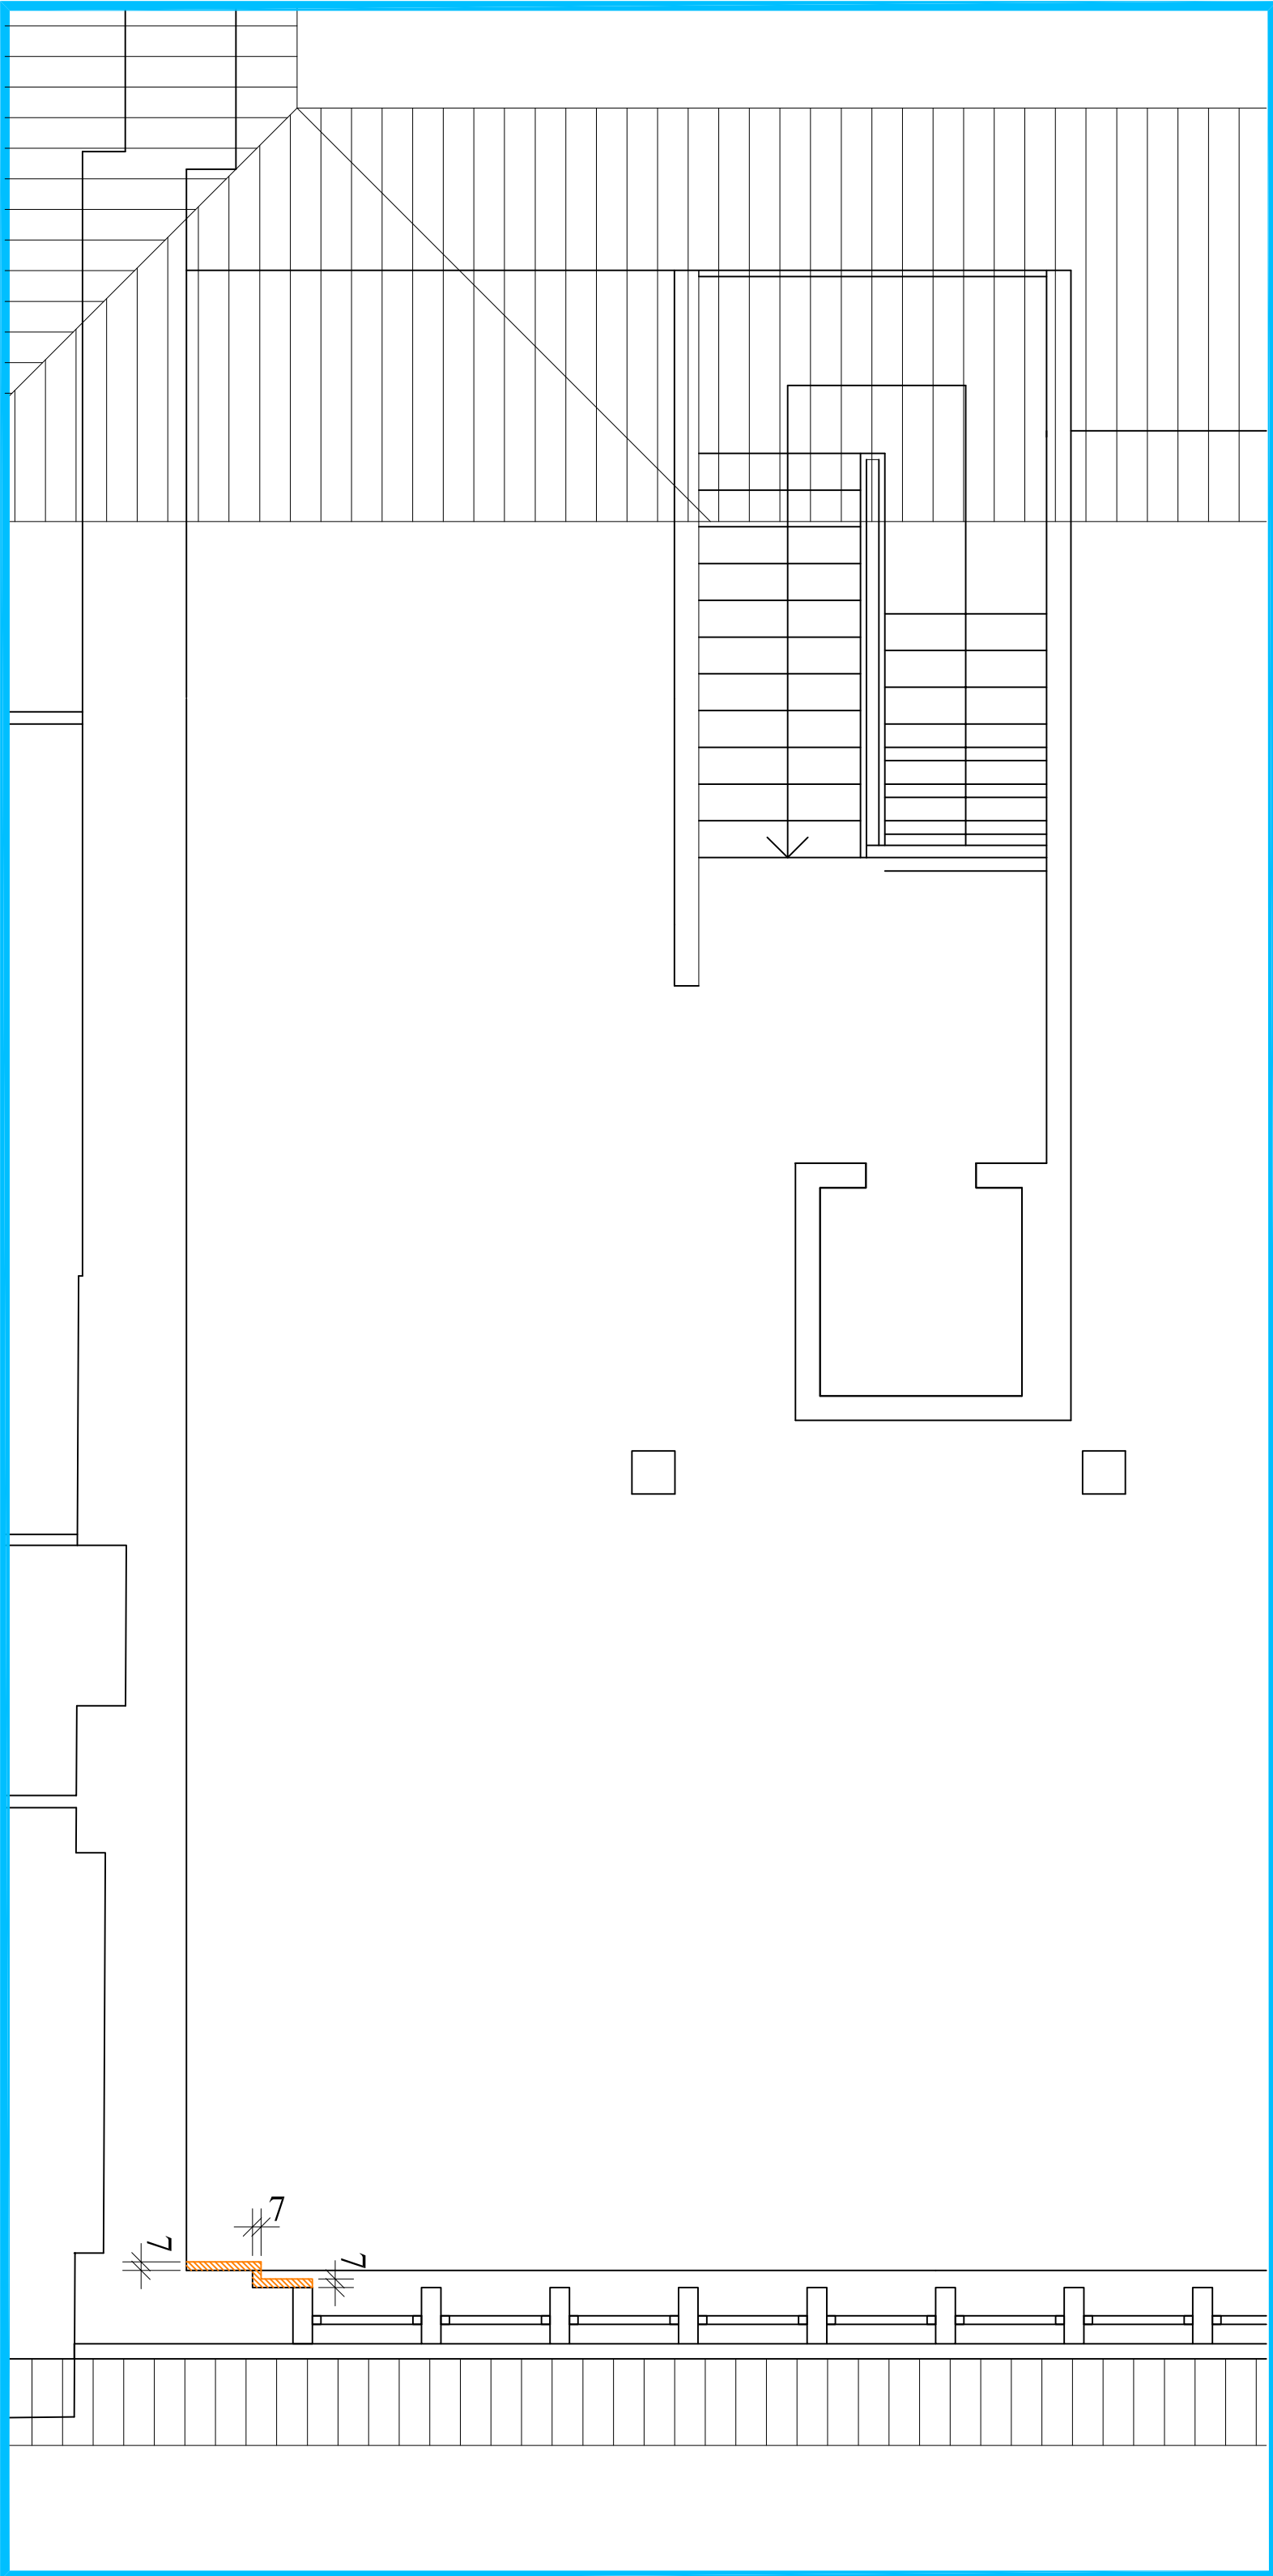

Particolare dei placcaggi alla muratura con betoncino

SCALA 1:10

Spessore betoncino 5 cm

PRECEDENTEMENTE:
Rimuovere l'intonaco esistente, ove presente, fino alla muratura.
Scarificare con cura i giunti ammorliti e spazzolare la superficie per rimuovere i residui e la polvere.

Esecuzione di placcaggio con malta premiscelata ad alta resistenza ai sali composta da calce idraulica naturale, calce aerea, pozzolana, silice micronizzata, sabbie carbonatiche-silicee in curva granulometrica da 0 a 5 mm. Tale materiale andrà applicato previo lavaggio accurato del supporto mediante acqua pulita con idropulitrice a bassa pressione e/o manualmente, **in mani successive non superiori a 1,5 cm.** Ogni nuovo strato sarà applicato ad avvenuto appassimento della mano precedente, **ma non a indurimento**, fino al raggiungimento dello spessore previsto. In caso di indurimento dello strato sarà necessaria una bagnatura abbondante prima dell'applicazione del nuovo strato. Ad applicazione conclusa la superficie dovrà essere sufficientemente rivisita da garantire l'ancoraggio degli strati successivi di finitura previsti in progetto e/o dalla D.L. L'applicazione dovrà avvenire con temperature medie notte/giorno comprese tra +5°C e +35°C

Rete elettrosaldata Ø 6 maglia 15x15 in acciaio ad aderenza migliorata B450C zincata


N° 6 legature Ø 8 al metro quadro zincate a pennello in opera

Ferro trasversale Ø10 a correre in acciaio ad aderenza migliorata B450C zincato

Foro per inghissaggio delle legature Ø 8 (profondità di posa 15-20 cm)

Particolare del foro per inghissaggio

SCALA 1:5

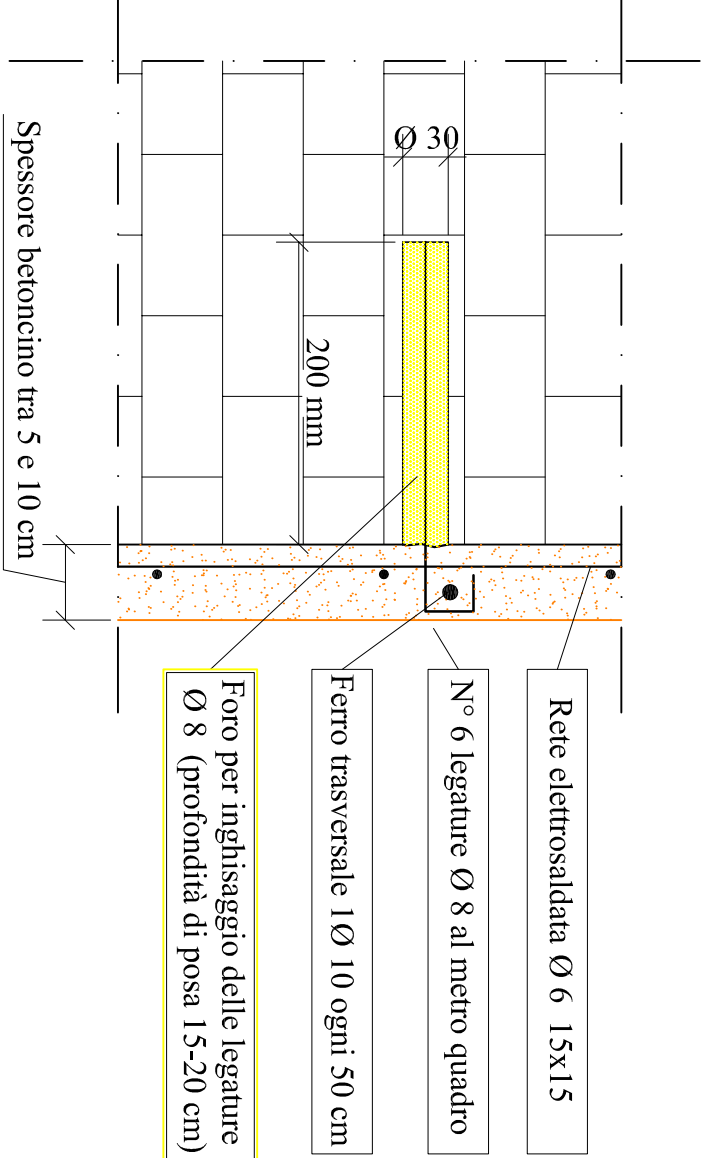

Rete elettrosaldata Ø 6 15x15


N° 6 legature Ø 8 al metro quadro

Ferro trasversale 1Ø 10 ogni 50 cm

Foro per inghissaggio delle legature Ø 8 (profondità di posa 15-20 cm)

Spessore betoncino tra 5 e 10 cm

LEGENDA TRATTEGGI

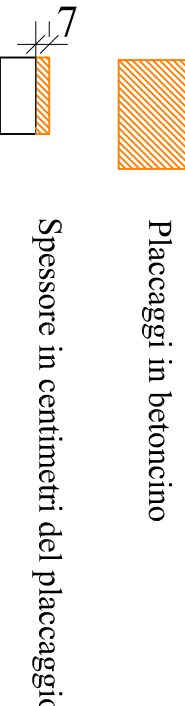

Al piano quarto è necessario il placcaggio in betoncino per migliorare la resistenza delle murature