




Divisione Servizi Tecnici ed Edilizia per i Servizi
Servizi Tecnici ed Edilizia per i Servizi
Servizio Edilizia per la Cultura
Piazza Corso Sommi 17/E - 10122 Torino

RECUPERO FUNZIONALE
DELL'EDIFICIO DI VIA DEL CARMINE 14
AD USO ARCHIVI ED ATTIVITA' CULTURALI

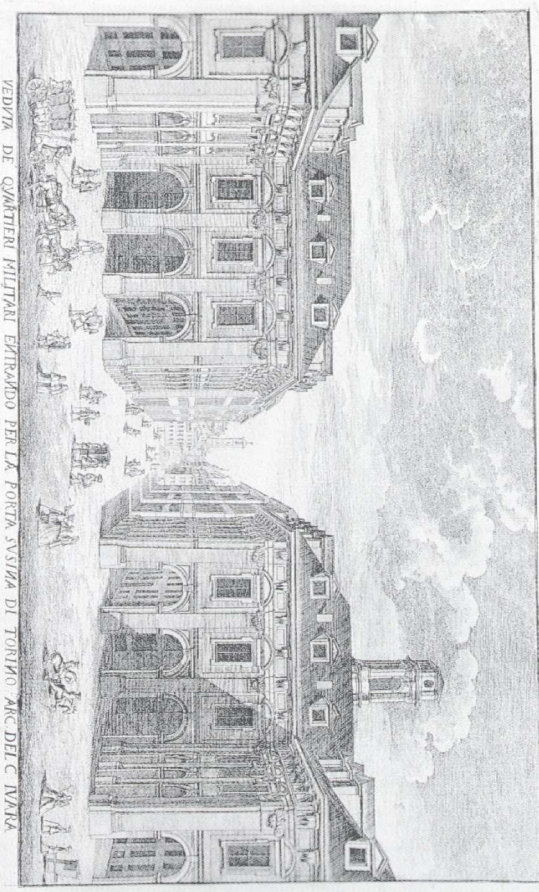

PROGETTO ESECUTIVO

Responsabile Unico di Progettazione e Direzione dei Servizi	Arch. Rosalba Sura
Progettista opere architettoniche	Ing. Emanuele Livazzo
Progettista opere strutturali	Ing. Gianfranco Giannotti
Progettista opere impiantistiche	Ing. Alfonso Fani
Progettista della sicurezza - Collaboratore alle opere strutturali	Ing. Fabio Andrucci
Supervisore al RUP per le opere strutturali	Ing. Elena Gullone
Collaboratore progetto opere architettoniche e strutturali	Geom. Fabrizio Passarino
Collaboratore progetto opere architettoniche e sicurezza	Arch. Michele Perrone
Collaboratore progetto opere architettoniche	Arch. Francesco Ferruti
Collaboratore progetto opere impiantistiche	P.I. Maurizio Ceronese

SCALA	1:100
SCALA 1:10	PIANTA PIANO QUARTO
REVISIONE	DISegnATORE
DATA	NOVEMBRE 2010
Emmissione	P.I. Francesco Ferruti

Area di competenza della Prefettura
Inserita nell'appalto

LEGENDA

	Serranda Taglialuogo
	Bocchetta di Mandata
	Bocchetta di Ripresa sezione 1.3mq
	Sonda Temperatura Unitaria
	Sonda Andiride Carbonica sui Canali di Ripresa
	Bocchetta Lineare di Mandata
	BATTERIA POST RISCALDO
	CANALE MANDATA
	CANALE RIPRESA
	CANALE PRESA D'ARIA ESTERNA (PAE)

PRESA D'ARIA ESTERNA
RICAVATE SOTTO LA FALDA
DEL TETTO (PAE)

