




Divisione Servizi Tecnici ed Edilizia per i Servizi Culturali - Sociali - Commerciali
Settore Edifici per la Cultura
Piazza Corpus Domini 17/E - 10122 Torino

RECUPERO FUNZIONALE
DELL'EDIFICIO DI VIA DEL CARMINE 14
AD USO ARCHIVI ED ATTIVITA' CULTURALI

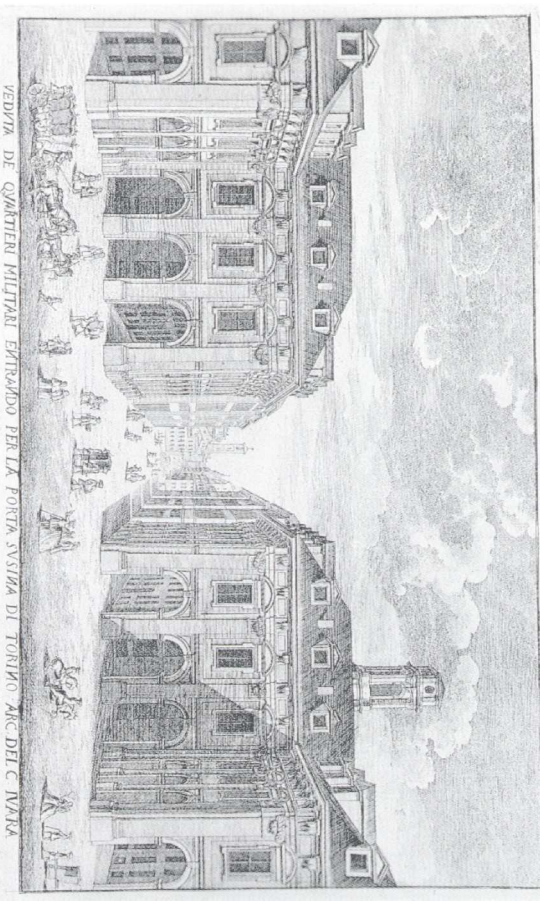

PROGETTO ESECUTIVO

Responsabile unico al procedimento e dirigente del settore	Arch. Rosalba Sura
Progettista opere architettoniche	Ing. Massimo Sestini
Progettista opere strutturali	Ing. Massimo Sestini
Progettista opere impiantistiche	Ing. Stefano Pizzi
Progettista delle opere: Collaboratore alle opere strutturali	Ing. Erika Cuddeiro
Supporto R.U.P. per le opere strutturali	Ing. Elena Sallio
Collaboratore progetto opere architettoniche e strutturali	Geom. Roberto Sallio
Collaboratore progetto opere impiantistiche	Geom. Fabrizio Passafiume
Collaboratore progetto opere architettoniche	Arch. Michele Pironne
Collaboratore progetto opere impiantistiche	Ing. Francesco Terzani
	P.L. Maurizio Concesse

IMPIANTI TERMOMECCANICI		
SCALA 1:100	IMPIANTO ESTRAZIONE ARIA	T05-04P
SCALA NOT 1:100	PIANTA PIANO SECONDO	
REV	MODIFICHE	DATA
	Emisiane	NOVEMBRE 2010
		DESEGNATORE

LEGENDA

competenza della Prefettura

	Colonna montata proprio Estrazione Alto
	

Impianto di Estrazione Aria

Nei locali servizi igienici e nei locali indicati, occorrerà realizzare un'estrazione forzata dell'aria.
I volumi minimi da estrarre sono pari a (secondo norma UNI 10339):

- 8 Vol/h nei servizi igiene

Gli estrattori sono in genere centrifughi. Gli estrattori sono ubicati nello stesso locale sopra il controsoffitto, dove possibile, o nel cavedio e cattellati nella tubazione di presa aria.

- in tutti i servizi igienici con rivelatore di presenza, con tempo programmabile, (in tal caso si accendono automaticamente anche i lavelli).

- nei servizi igienici a disposizione del personale con l'azionamento dell'interruttore di accensione luci o con rivelatore di presenza.

Impianto di Estrazione Aria

Caratteristiche Estratto	
A1	300
A2	170
A3	200
B1	780
B2	500
B3	170
B4	400
B5	200
B6	440
B7	220
B8	120

