


PIANTA PIANO TERRENO

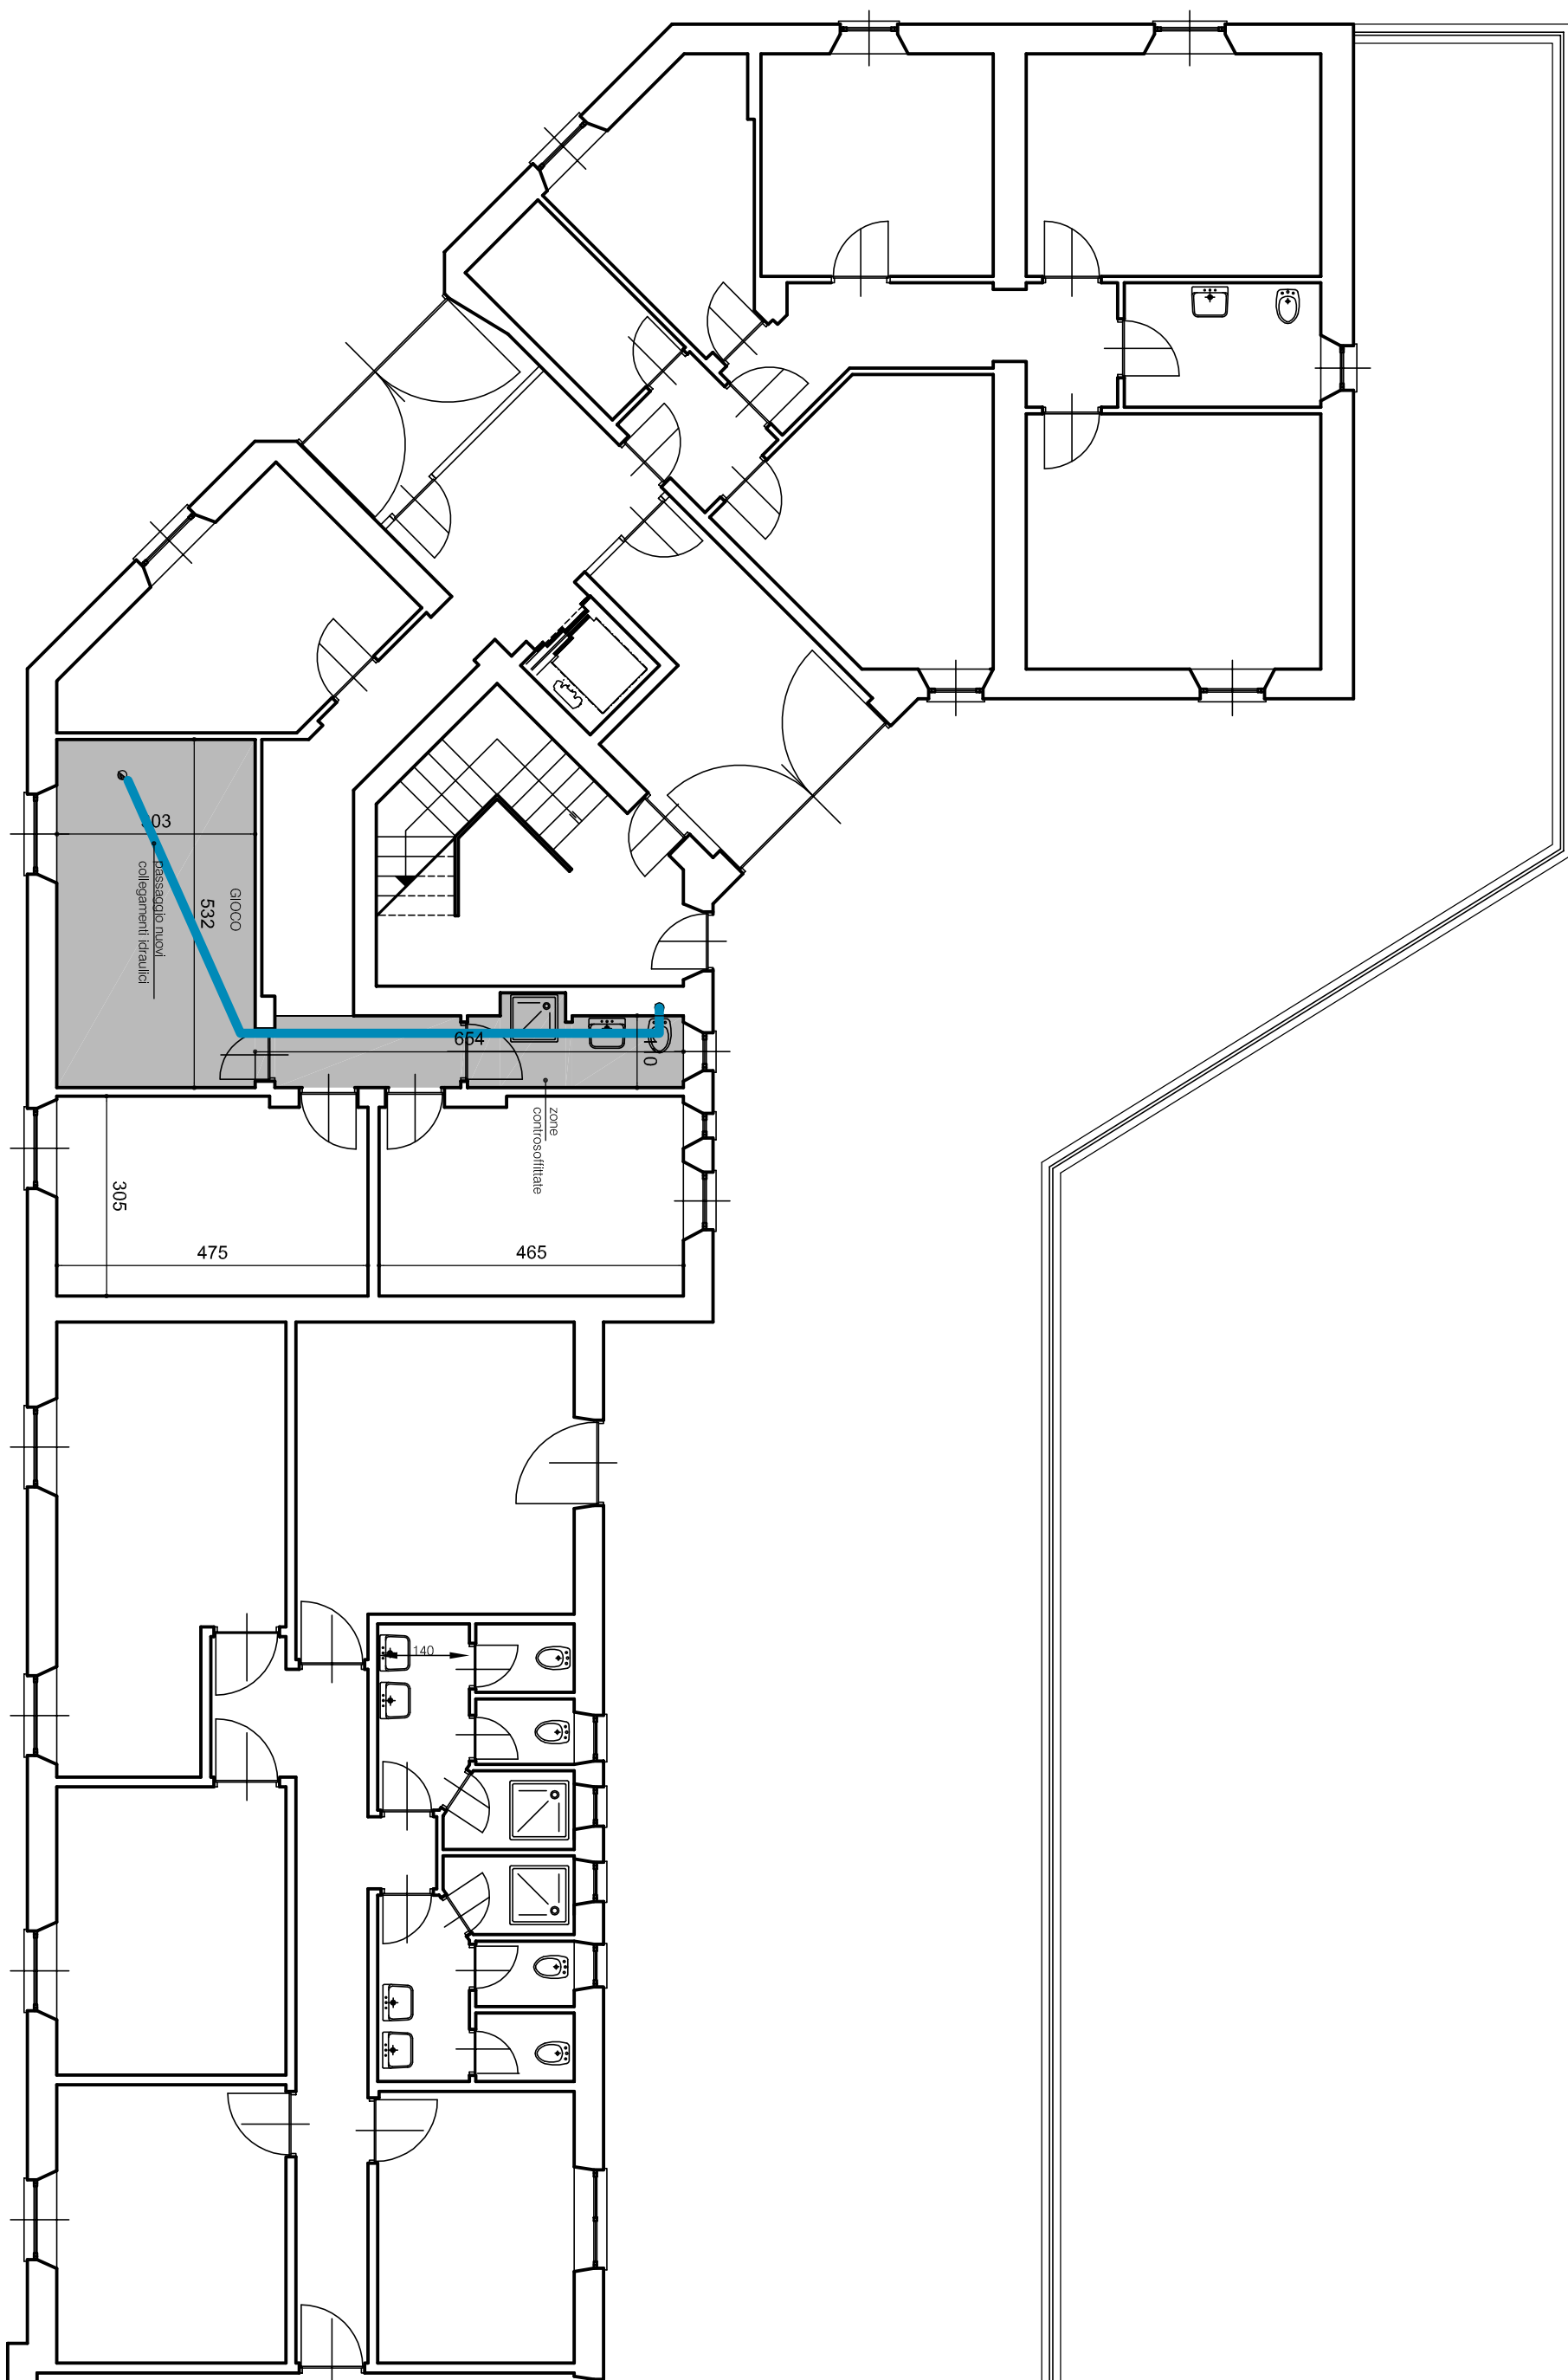

CORSO SEBASTOPOLI 81 - PROGETTO PIANA PIANO TERRENO - scala 1:100

MANUTENZIONE STRAORDINARIA STRUTTURE ASSISTENZA, BENEFICENZA PUBBLICA E SERVIZI DIVERSI
ALLA PERSONA FUNZIONE 10 S. 4 - CUP C16E11000300000 codice opera 2659 - PROGETTO DEFINITIVO