


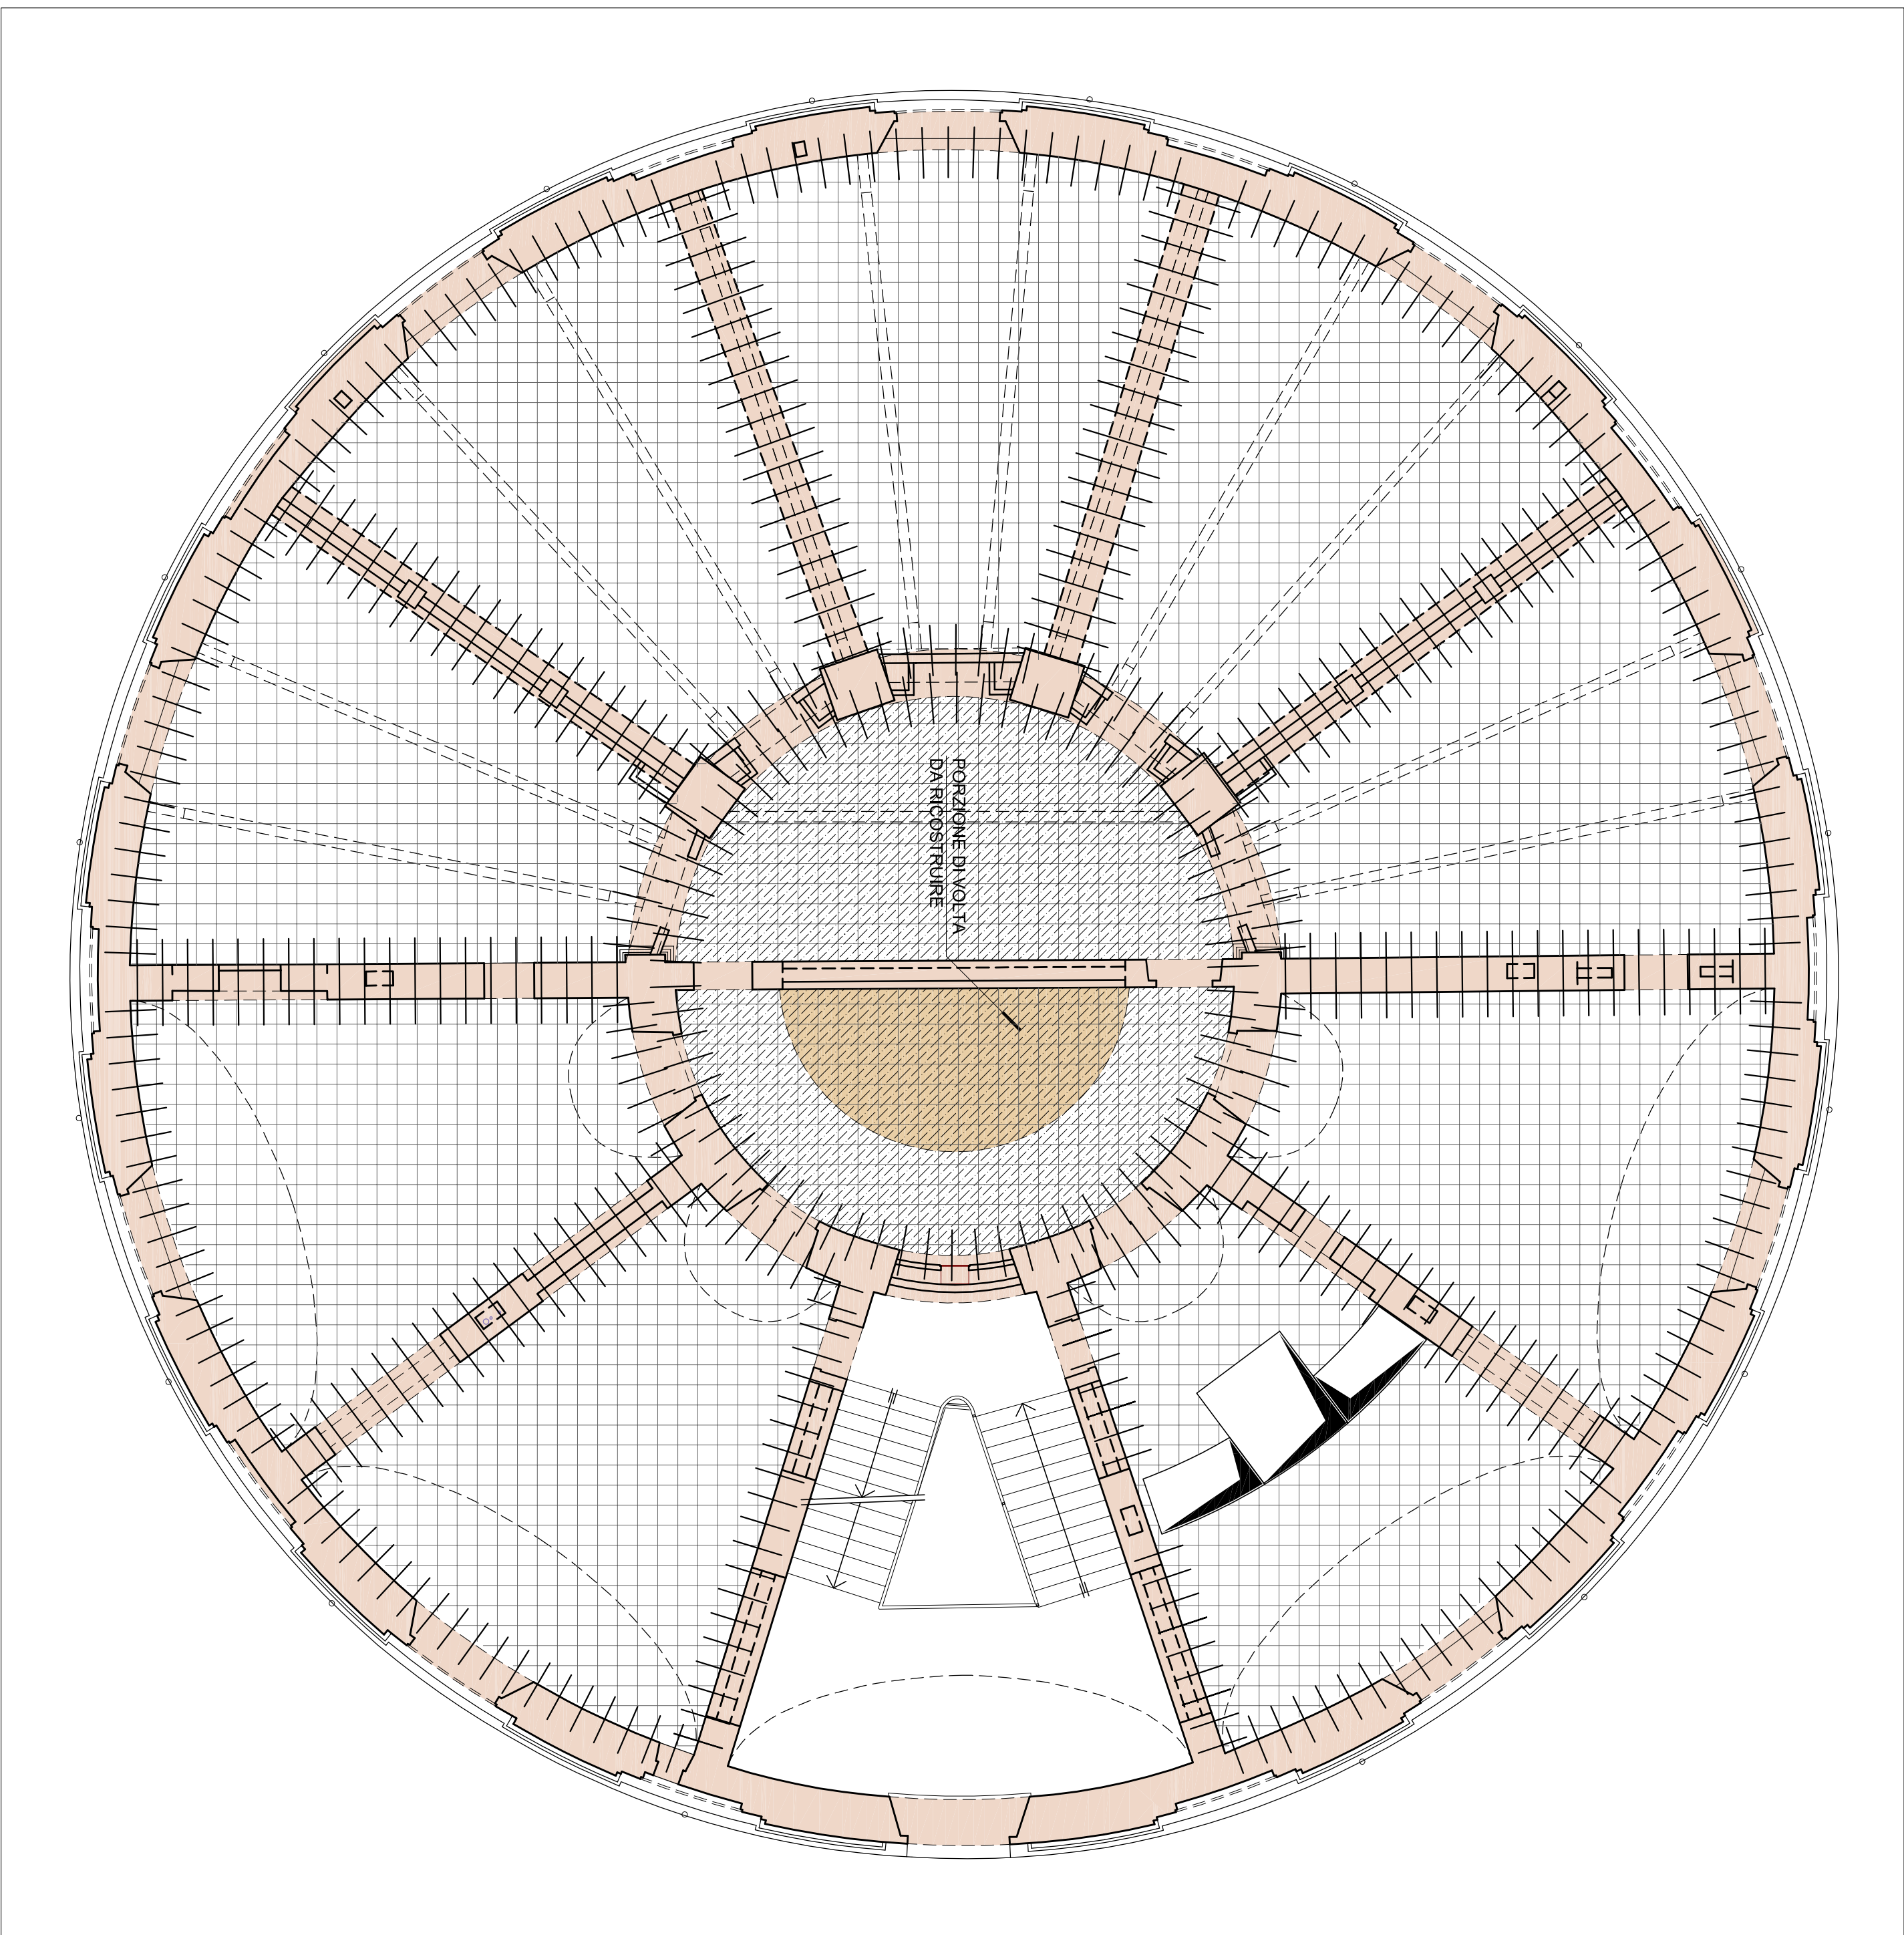

PROGETTO STRUTTURALE

SCALA	PROGETTO STRUTTURALE			S02
ELABORATO	COSOLIDAMENTI E MASSETTI ARMATI			
1:100				
SCALA PILOT	MODIFICHE	DATA	DISCANTONE	
1:1	Emisone	Novembre 2015	Fino Gillette	

Massetti armati e cappe


Chiusure antirullo: Chiusure di espulsione: Chiusure di confusione: Bianco: nessuno spigolato:	C25/30 Leggere (1800 wpm) Intermi di offit XC1 XC3 2,0 mm
---	--

$$\begin{aligned} &\geq 4400 \text{ kgf/cm}^2 \text{ (}\rightarrow 431 \text{ N/mm}^2\text{)} \\ &\geq 5500 \text{ kgf/cm}^2 \text{ (}\geq 540 \text{ N/mm}^2\text{)} \\ f_{ct}^{\text{avg}} &= f_{ct,1.15} = 3826 \text{ kgf/cm}^2 \text{ (}\approx 375 \text{ N/mm}^2\text{)} \end{aligned}$$

PIANTA PIANO SECONDO - ZONE DI INTERVENTO

SCALE 1:100

Massetto, spessore 10 cm, armato con doppia rete elettrosaldata Ø8 maglia 15x15 cm, distanziata, e getto in cls alleggerito.

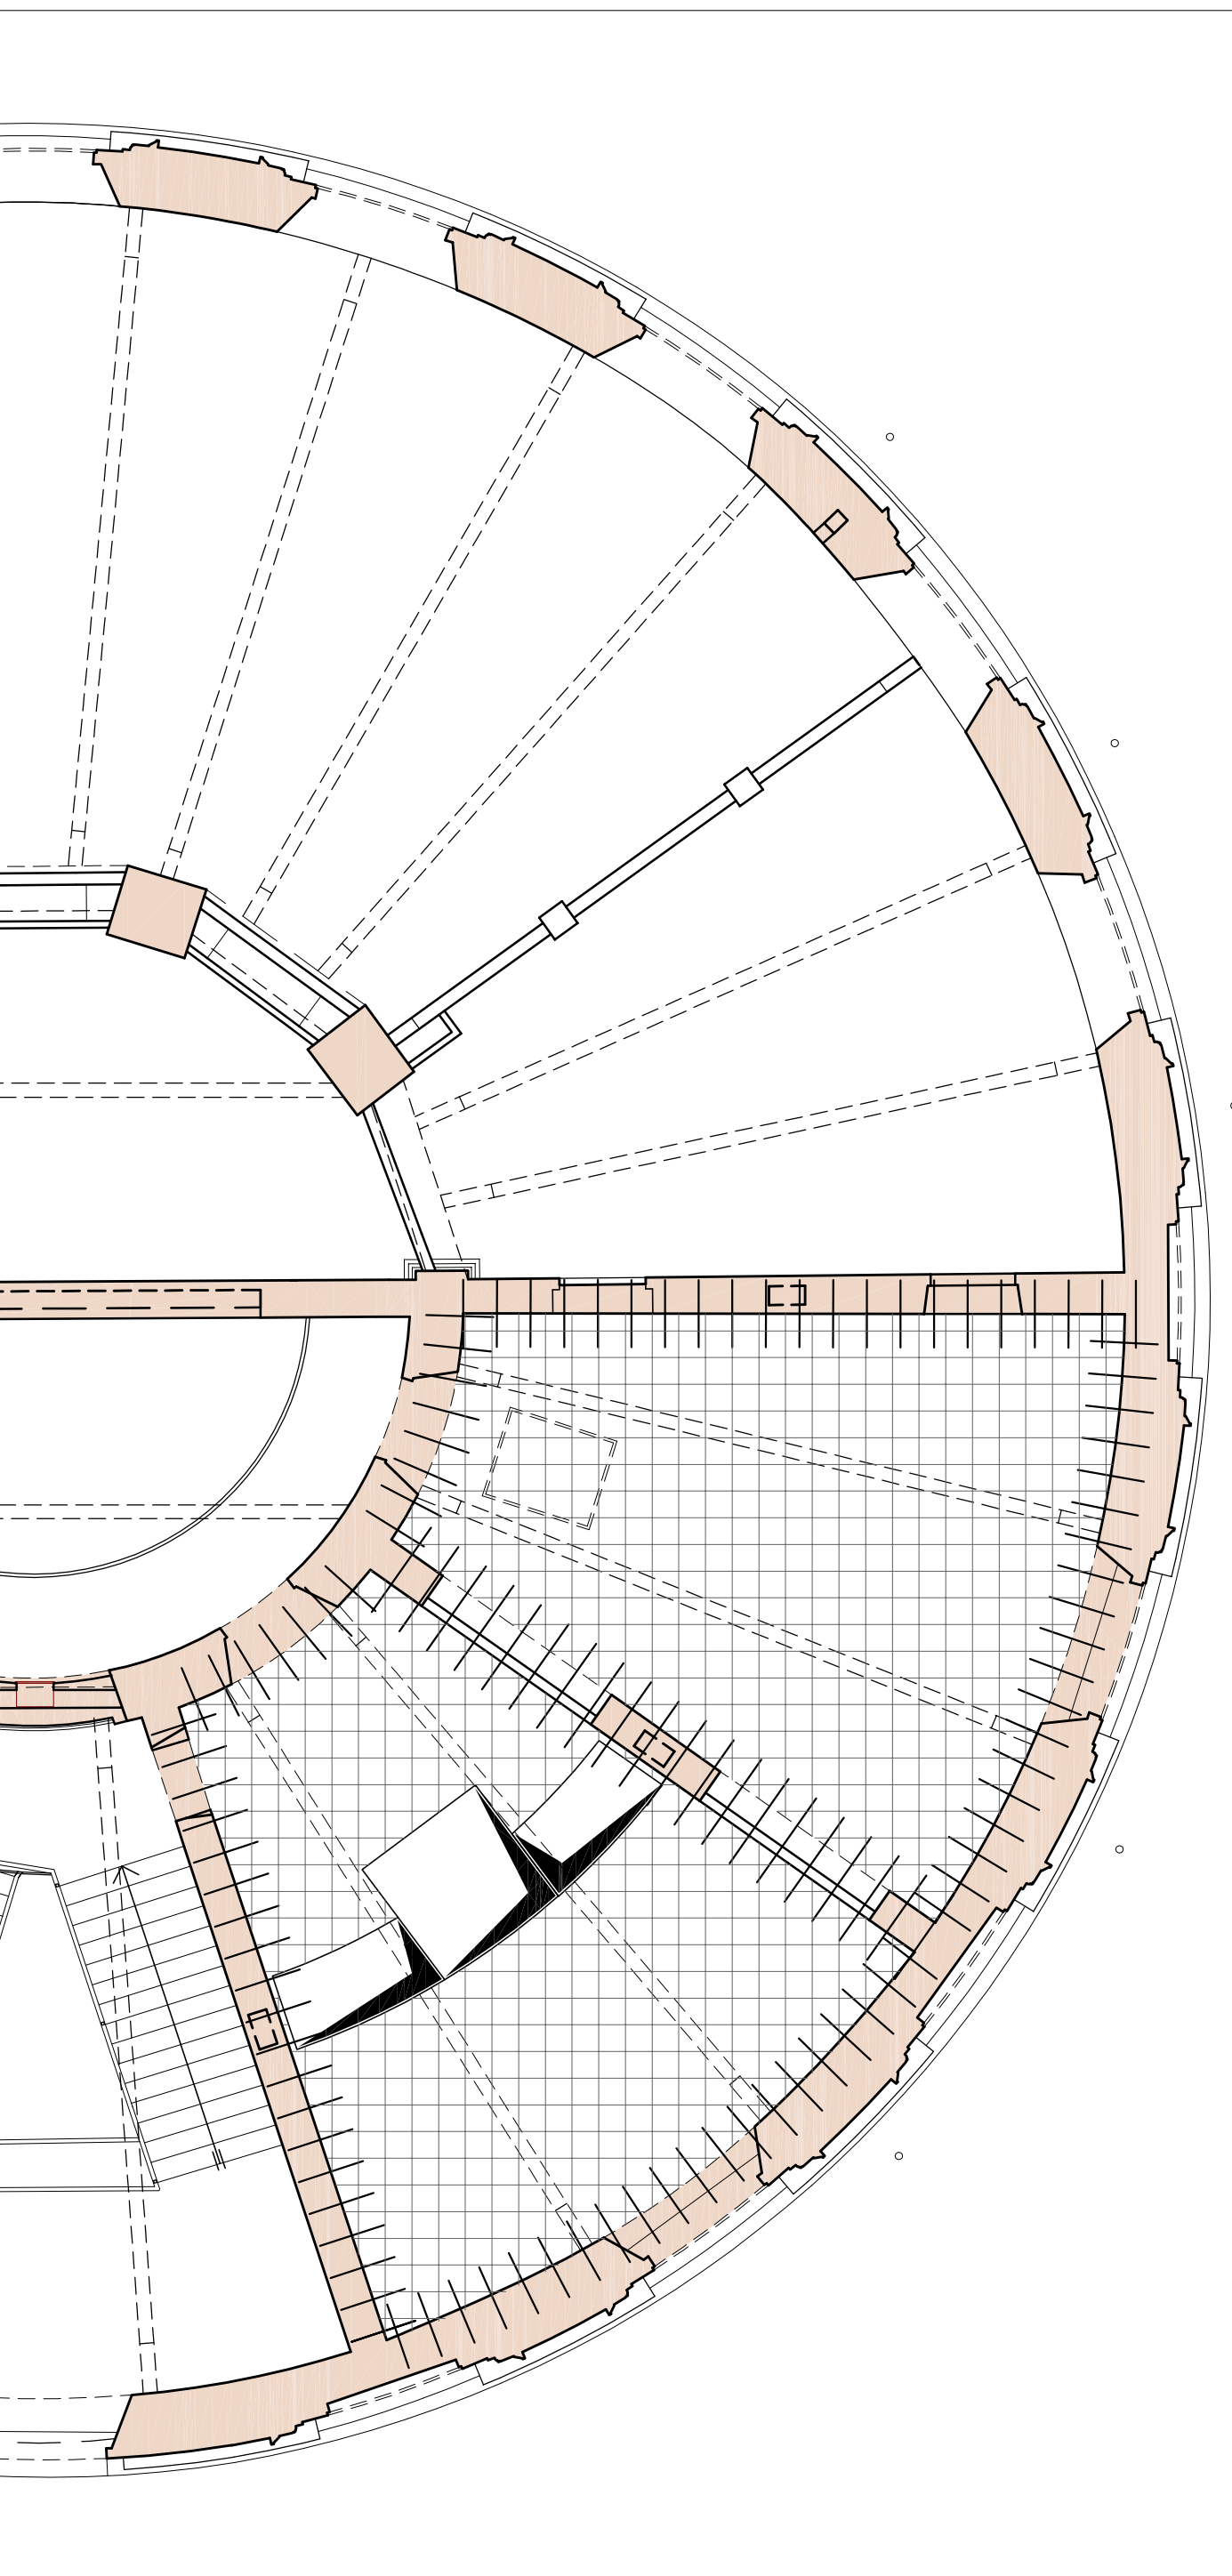

Plants

