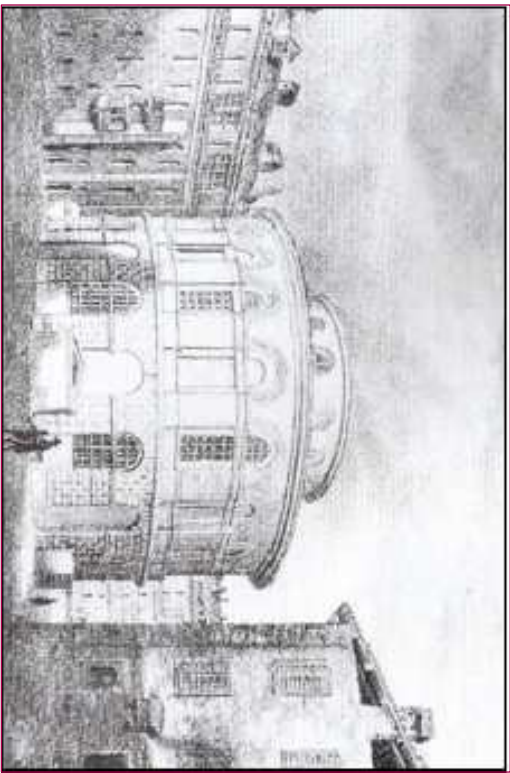


OPERE DI RECUPERO E RISISTEMAZIONE DELLA ROTONDA DEL TALUCCI
AL FINE DEL SUO RIUTILIZZO DIDATTICO/CULTURALE - FASE I

[illegible]

IMPIANTI TERMOMECCANICI			
SCALA ELABORATO 1:100	PIANTA PIANO SOTTOTETTO IMP. TERMICI RADIATORI - FAN-COIL		T02-05P
SCALA: 1:10	EDIMSIONE Novembre 2014	REVISIONE Novembre 2015	DISEGNATORE P.L. Ferrari / francesco

LEGENDA

	Radiatore tipo in Acciaio
	COLLETTORE RADIATORI
	COLONNE MONTANTI
	TUBAZIONI PER RADIATORI IN MULTISTRATO

NOTE:

- Le colonne maggiori dell'impono di riscaldamento è configurato dal tipo o ritorno inverso.
- L'impono di riscaldamento**
- L'impono è dimensionato per le temperature:
T motore = 75 °C
T ritorno = 65 °C
- Il delto Δt cui riferirsi per il dimensionamento di delti scudo e od u
esperimente è di 10-15 °C
- I componenti sono: WC, filtro e coredi (p2) ovvero valvole termostatiche per la regolazione.
- i radiatori ogg altri piani (calderi, spazio di servizio e teatrino) ovran sul collettore una valvola a 3 vie comandata da un regolatore di temperatura ubicato in ogni spazio autonomo
- Il regolatore, leggendo la temperatura ambiente, dovrà consentire l'impostazione dei Set-Point con almeno tre modalità:
- 1) notturna; set-point impostabile e set point impostabile (es 15°)
- 2) presenza persona; set-point impostabile (es 18°)
- 3) giorno/notte; set-point impostabili (es 17°)
- In caso di presenza delle persone sarà stabilita attraverso l'inserimento di una chiave elettronica da parte del responsabile. L'estrazione della chiave elettronica comporta il passaggio alla modalità "giornaliera con assenza persona. Con l'assenza della chiave elettronica, e raggiunti l'orario del periodo "notturno" il regolatore passa alla modalità notturna.
- La presenza della chiave, anche se in un orologio notturno, mantiene la modalità "giornaliera con presenza di persone".

