


OPERE DI RECUPERO E RISISTEMAZIONE DELLA ROTONDA DEL TALUCCI
AL FINE DEL SUO RIUTILIZZO DIDATTICO/CULTURALE - FASE I

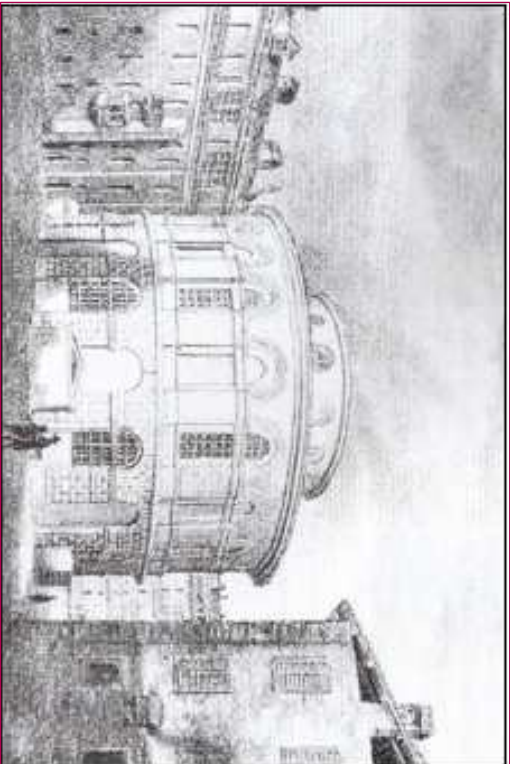

PROGETTO DEFINITIVO

[illegible]

SCALA E.ABACOSTO 1:100	PIANTA PIANO SECONDO IMPIANTO ESTRAZIONE ARIA	T07-04P
SCALA: 1/20'	EMISSORE	REVISORE
1:10'	Novembre 2014	Novembre 2015
		DEDICAZIONE P.L. Ferrari Francesco

LEGENDA

	Comandi remoti: Impulso Estensione e Wastelo Auto
	Griglia estetica di impiallatura auto
	Unità anti-inquinamento con impiallatura in cotone, completa di griglia di estrazione auto, dai Servizi completo di armamento (250x100)- Sensore netto 400 mm
	Griglia di estrazione auto dai Servizi completo di armamento (250x100)- Sensore netto 140 mm
	Bocchettone di estrazione auto dai Servizi completo di armamento di tandem (diam. 100)
	Bocchettone di estrazione auto per servizi spaziali a cuneo completo di armamento di tandem (diam. 100)
	Comda verticale di estrazione auto
	Estensione cuneale di modulo auto servizi spaziali a cuneo completo di armamento di tandem (diam. 100)
	Griglia di estrazione auto dai Servizi completo di armamento di cuneo completo
	Comda estroflessa servizi
	Cuneale modulare servizi

Impianto di Estrazione Aria

Nei locali servizi igienici, occorrerà realizzare un'estrazione forzata dell'aria. I volumi minimi da estrarre sono pari a (secondo norma UNI 10339):

Gli estrattori sono ubicati nello stesso locale sopra il controsoffitto e sono costituiti da macchine recuperatrici del calore e quindi sono collegate su due canali (ubicali nel vicino caveau); uno per la ripresa e l'altro per l'estrazione dell'aria viziata. L'estrazione e la ripresa terminano in copertura con due griglie opportunamente distanziate tra di loro. Gli estrattori si attivano nel seguente modo:

- in tutti i servizi igienici con rivelatore di presenza, con tempo programmabile, (in tal caso si accendono automaticamente anche le luci).

PIANO SECONDO

