

# CITTA' DI TORINO

DIREZIONE EDIFICI MUNICIPALI, PATRIMONIO E VERDE  
SERVIZIO EDIFICI MUNICIPALI

## PROGETTO DI RECUPERO, RIQUALIFICAZIONE, MESSA A NORMA E MANUTENZIONE PALAZZO CIVICO – ANNO 2016

Progetto architettonico:  
arch. Eleonora MANFREDI  
arch. Rossella VISSICCHIO  
geom. Pasquale CASTALDO  
Progetto impianti elettrici:  
per. ind. Pietro LOVECCHIO  
Coordinatore per la Sicurezza:  
In fase di progettazione: arch. Eleonora MANFREDI


Responsabile del procedimento  
e Dirigente Settore Tecnico:  
arch. Dario SARDI

### PROGETTO ESECUTIVO

OGGETTO		MANICA VIA GARIBALDI	NOI-FI-FILE	Scala Piel
		RIFACIMENTO CONTROSOFFITTI PIANO TERZO	1	1=10
		INTERVENTI DI MESSA A NORMA SCALA C	0000	
		SCALE:	1:500- 1:100 -1:10	
REV	MODIFICHE	DATA	DISEGNATORE	
0	EMISSIONE	Ottobre 2016		
1				
2				
3				
4				
5				

ELABORATO  
AR.02


### PIANTA PALAZZO DI CITTA' - Pianta piano terzo - scala 1:500

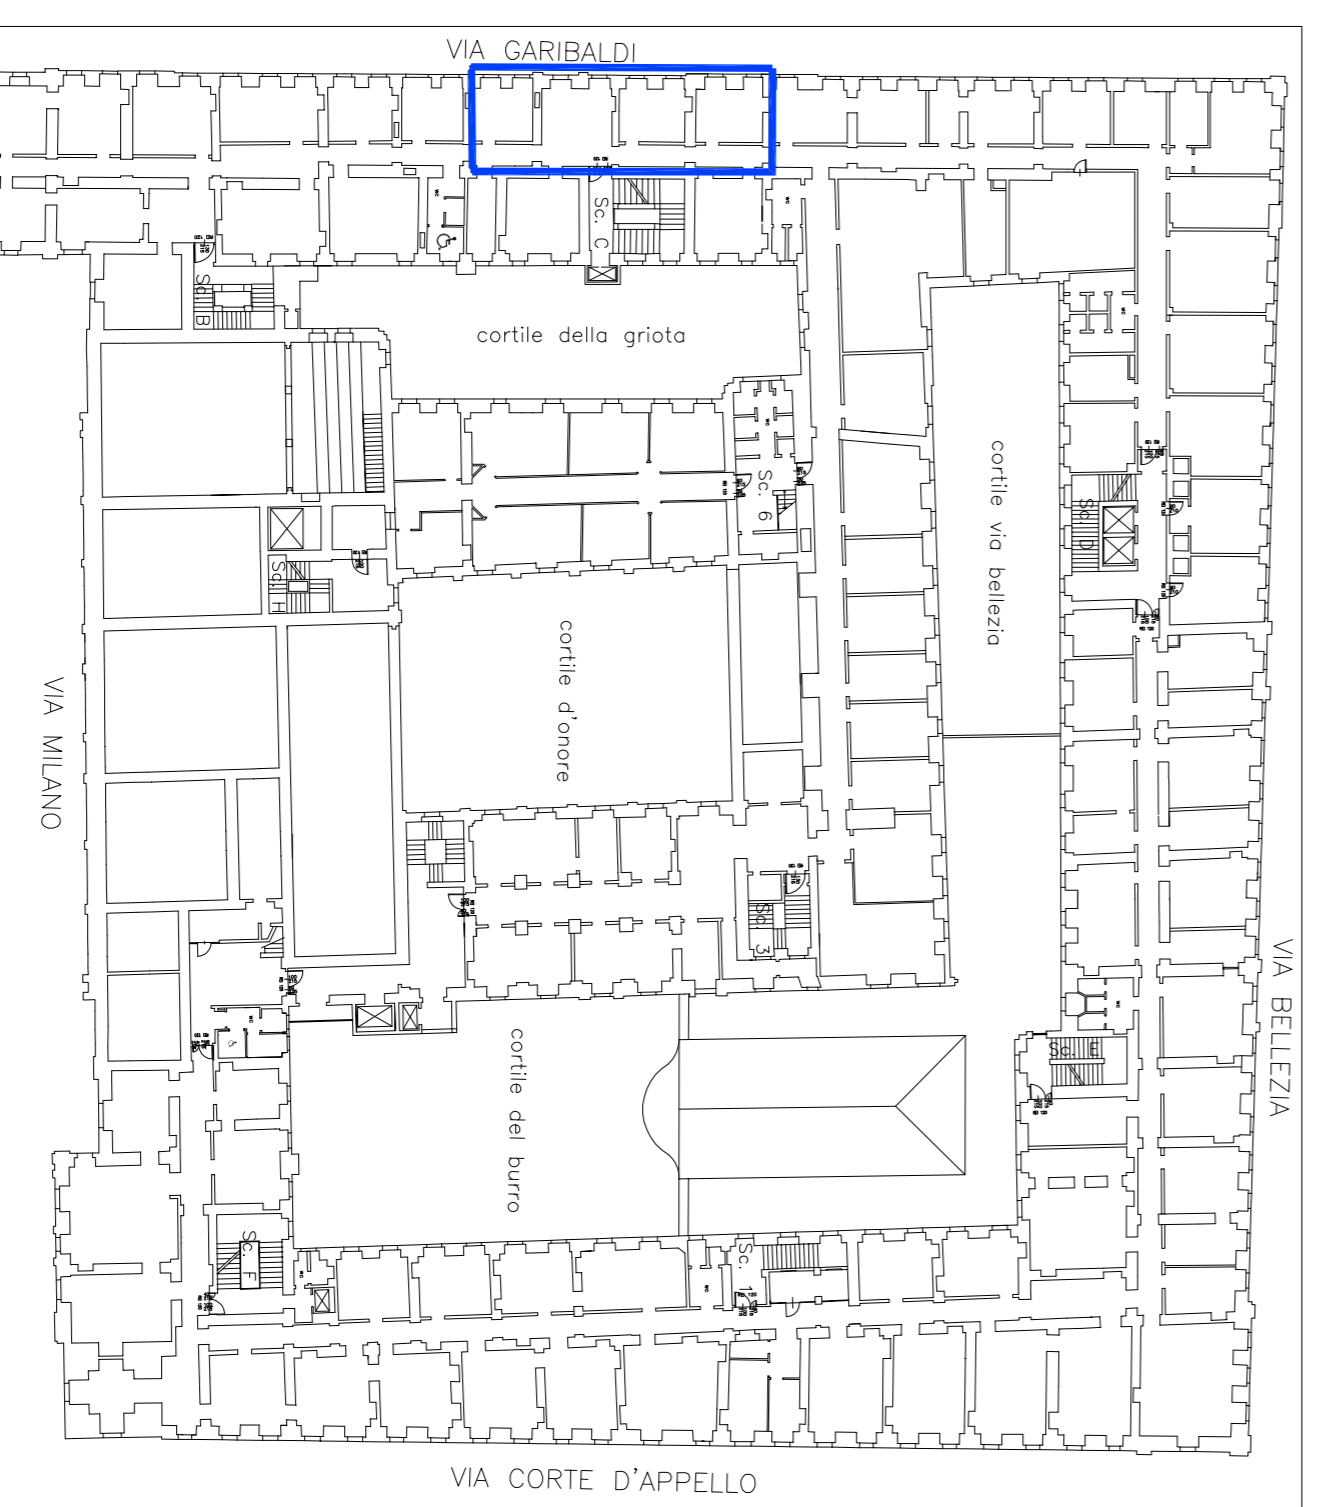

INDIVIDUAZIONE DELLA ZONA OGGETTO D'INTERVENTO


### PIANTA MANICA VIA GARIBALDI

scala 1:100

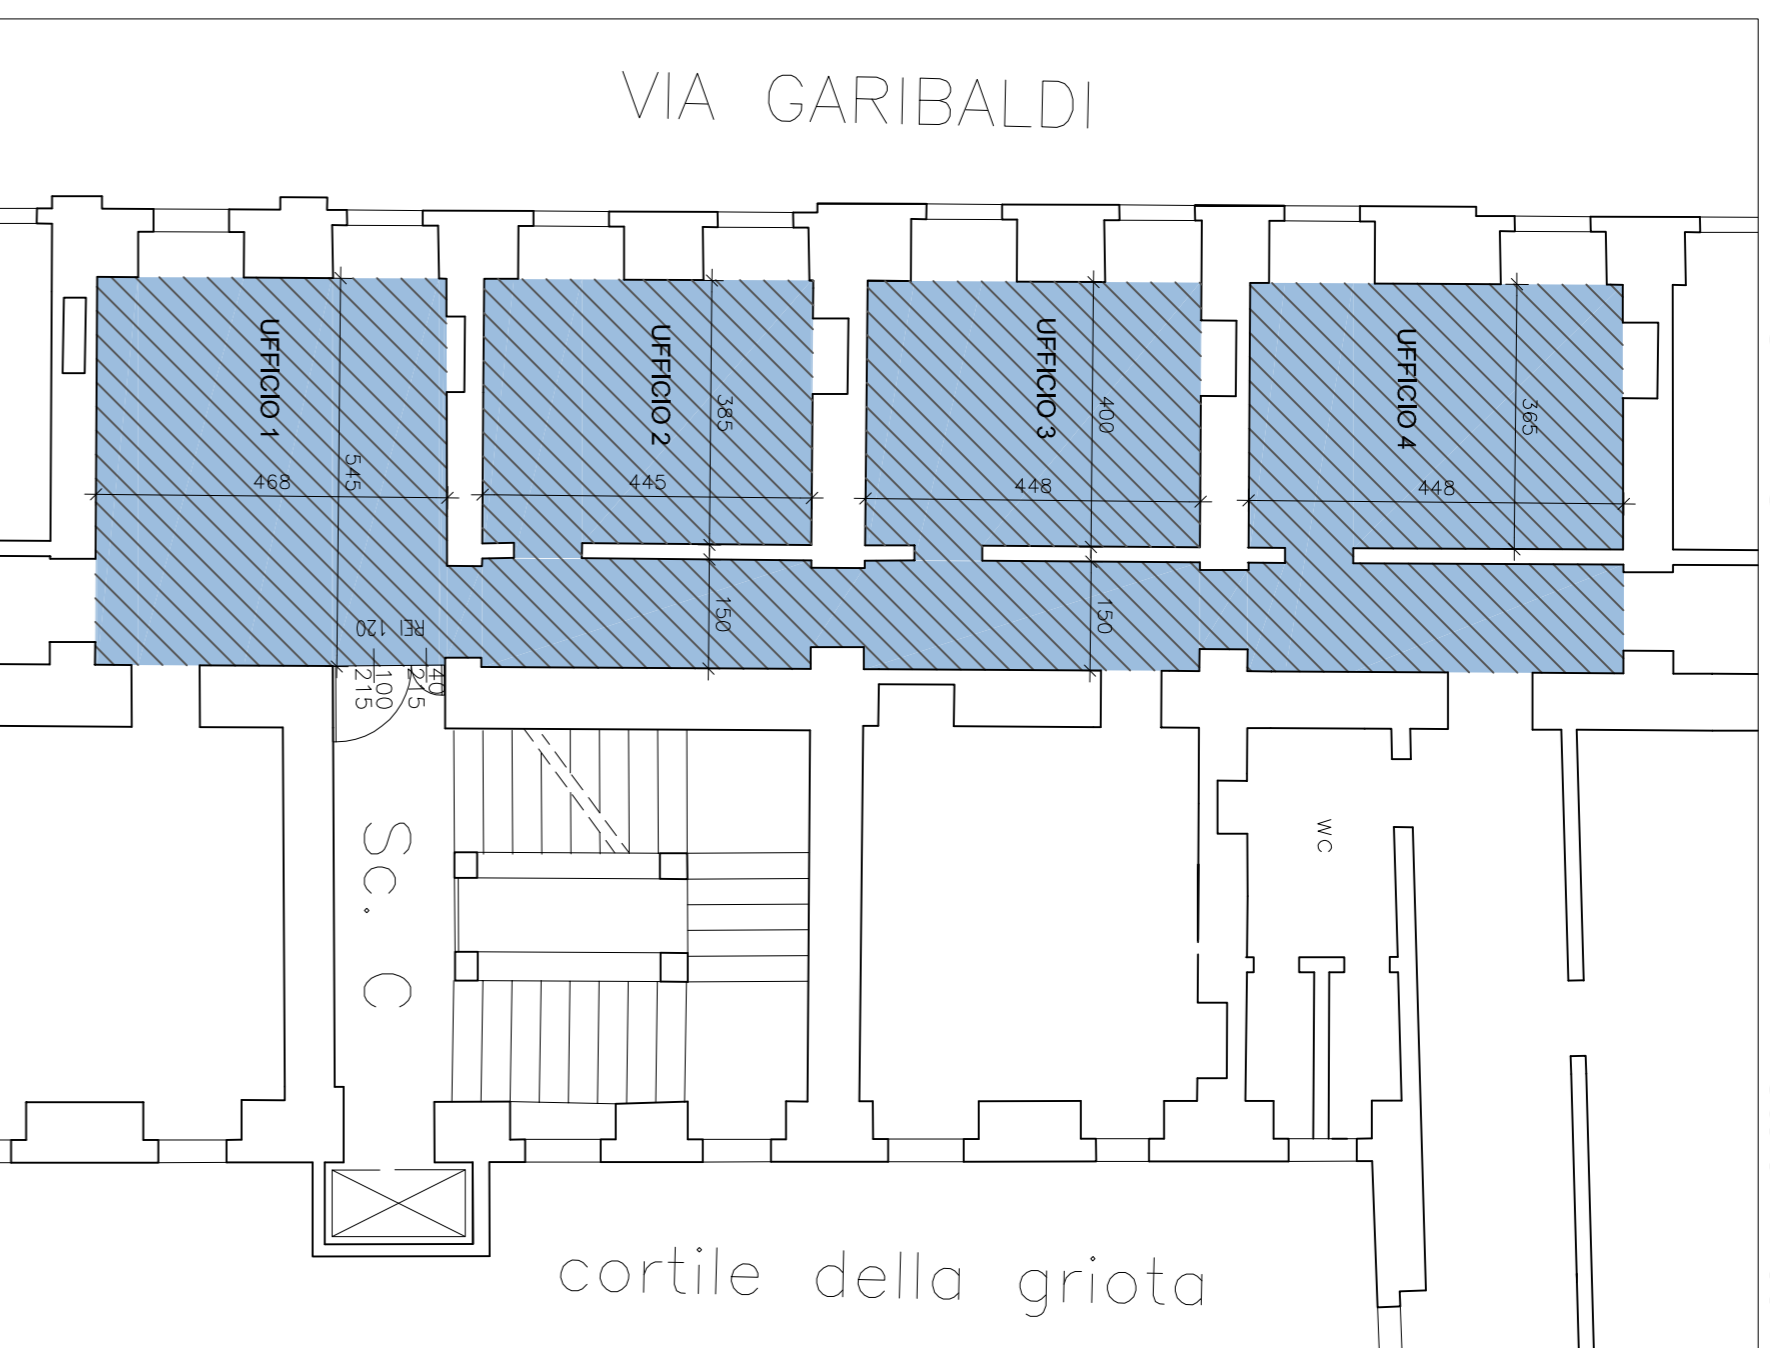

### PIANTA MANICA VIA GARIBALDI

scala 1:100

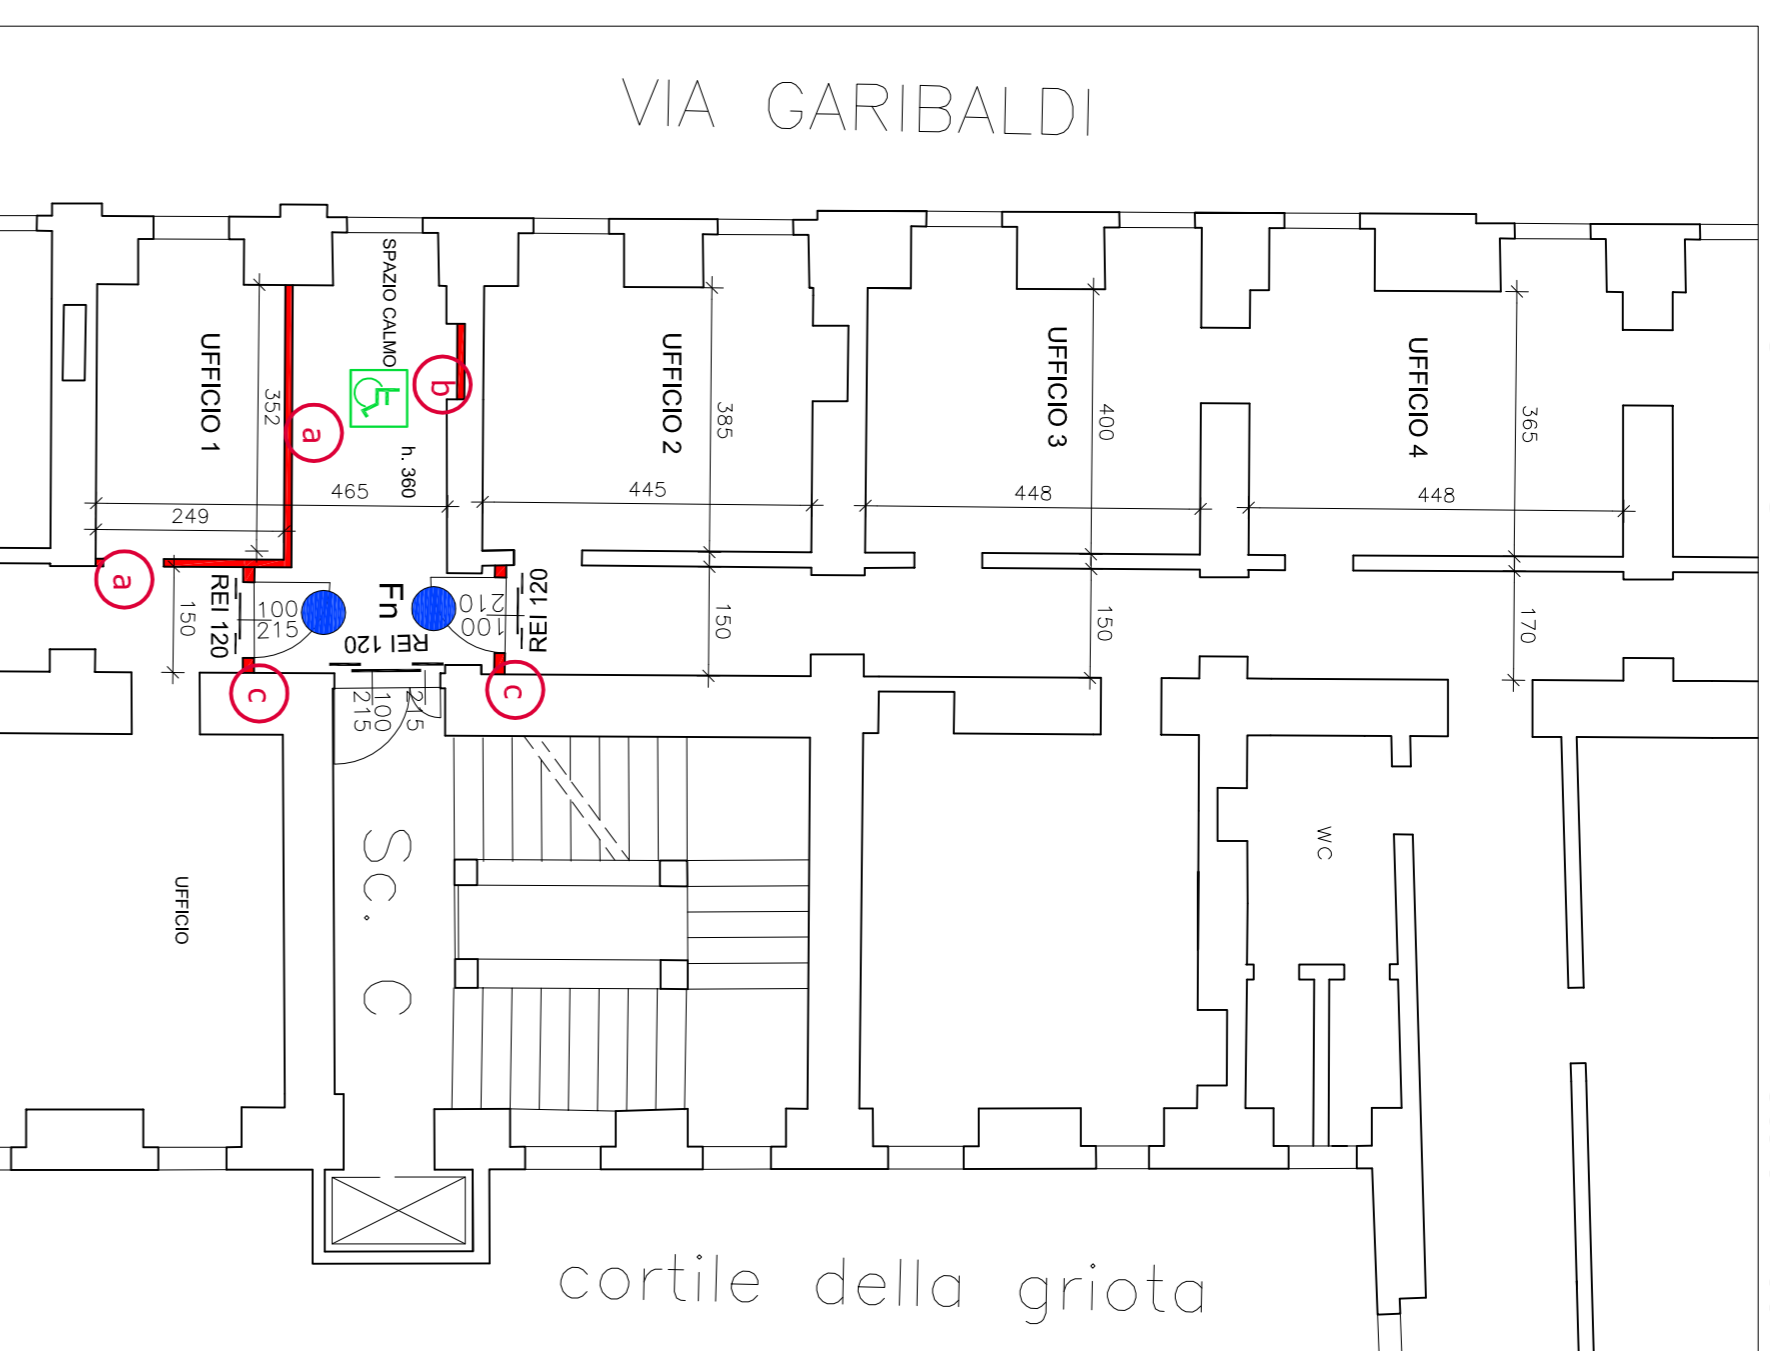

#### INTERVENTI SUI CANNICCIATI

##### DESCRIZIONE DEGLI INTERVENTI PREVISTI:

- Rimozione degli impianti elettrici e dei corpi illuminanti degli uffici oggetto di intervento e del corridoio;
- Demolizione controsoffitto esistente in cunicciati;
- Realizzazione nuova controsoffittatura in cartongesso doppia lastra REI 120 ;
- Rifacimento dell'impianto elettrico degli uffici e del corridoio;
- Decorazioni dei locali oggetto di intervento;

#### INTERVENTI DI REALIZZAZIONE ZONA FILTRO E SPAZIO CALMO

##### DESCRIZIONE DEGLI INTERVENTI PREVISTI:

- Fornitura e posa di porta Rei 120 completa di oblo e maniglione antipanico, con rilascio della certificazione a norma di legge;
- Realizzazione di nuovi tramezzi in doppia lastra di cartongesso protetto spessore 13 mm per compartimentazione REI 120;
- Realizzazione di controparete in lastra di cartongesso protetto spessore 13 mm per compartimentazione REI 120;
- Realizzazione di muratura in blocchi di calcestruzzo cellulare (gab beton) per compartimentazione REI 120.

#### PARTICOLARE NUOVA CONTROSOFFITTATURA scala 1:10

