

CITTA' DI TORINO

DIREZIONE SERVIZI TECNICI
SERVIZIO EDIFICI COMUNALI GESTIONE TECNICA

MANUTENZIONE E SICUREZZA ESTERNA
FABBRICATI MUNICIPALI
(C.O. 4574 CUP. C14E17000320004)

LOTTO1

Responsabile Procedimento: ing. Eugenio BARBIRATO
Progettista: arch. Massimo CASASSA MONT
Collaboratori: arch. Elisabetta PORRO
dott. Flavio PALERMO

PROGETTO ESECUTIVO

VIA VEROLENGO 28

Messa in sicurezza delle facciate

REV	MODIFICHE	DISEGNATORE
1	EMISSIONE	ottobre 2017 E.P.
	EMISSIONE	

NOME-FILE Scala Plot
1:10
RIFERIMENTO


SCALA: 1:100

ELABORATO
TAV.
A-09

INTERVENTI PREVISTI:

- indagini termografiche
- verifica di stabilità degli intonaci con battitura
- spicconature delle zone ammalorate

--- facciata oggetto di intervento

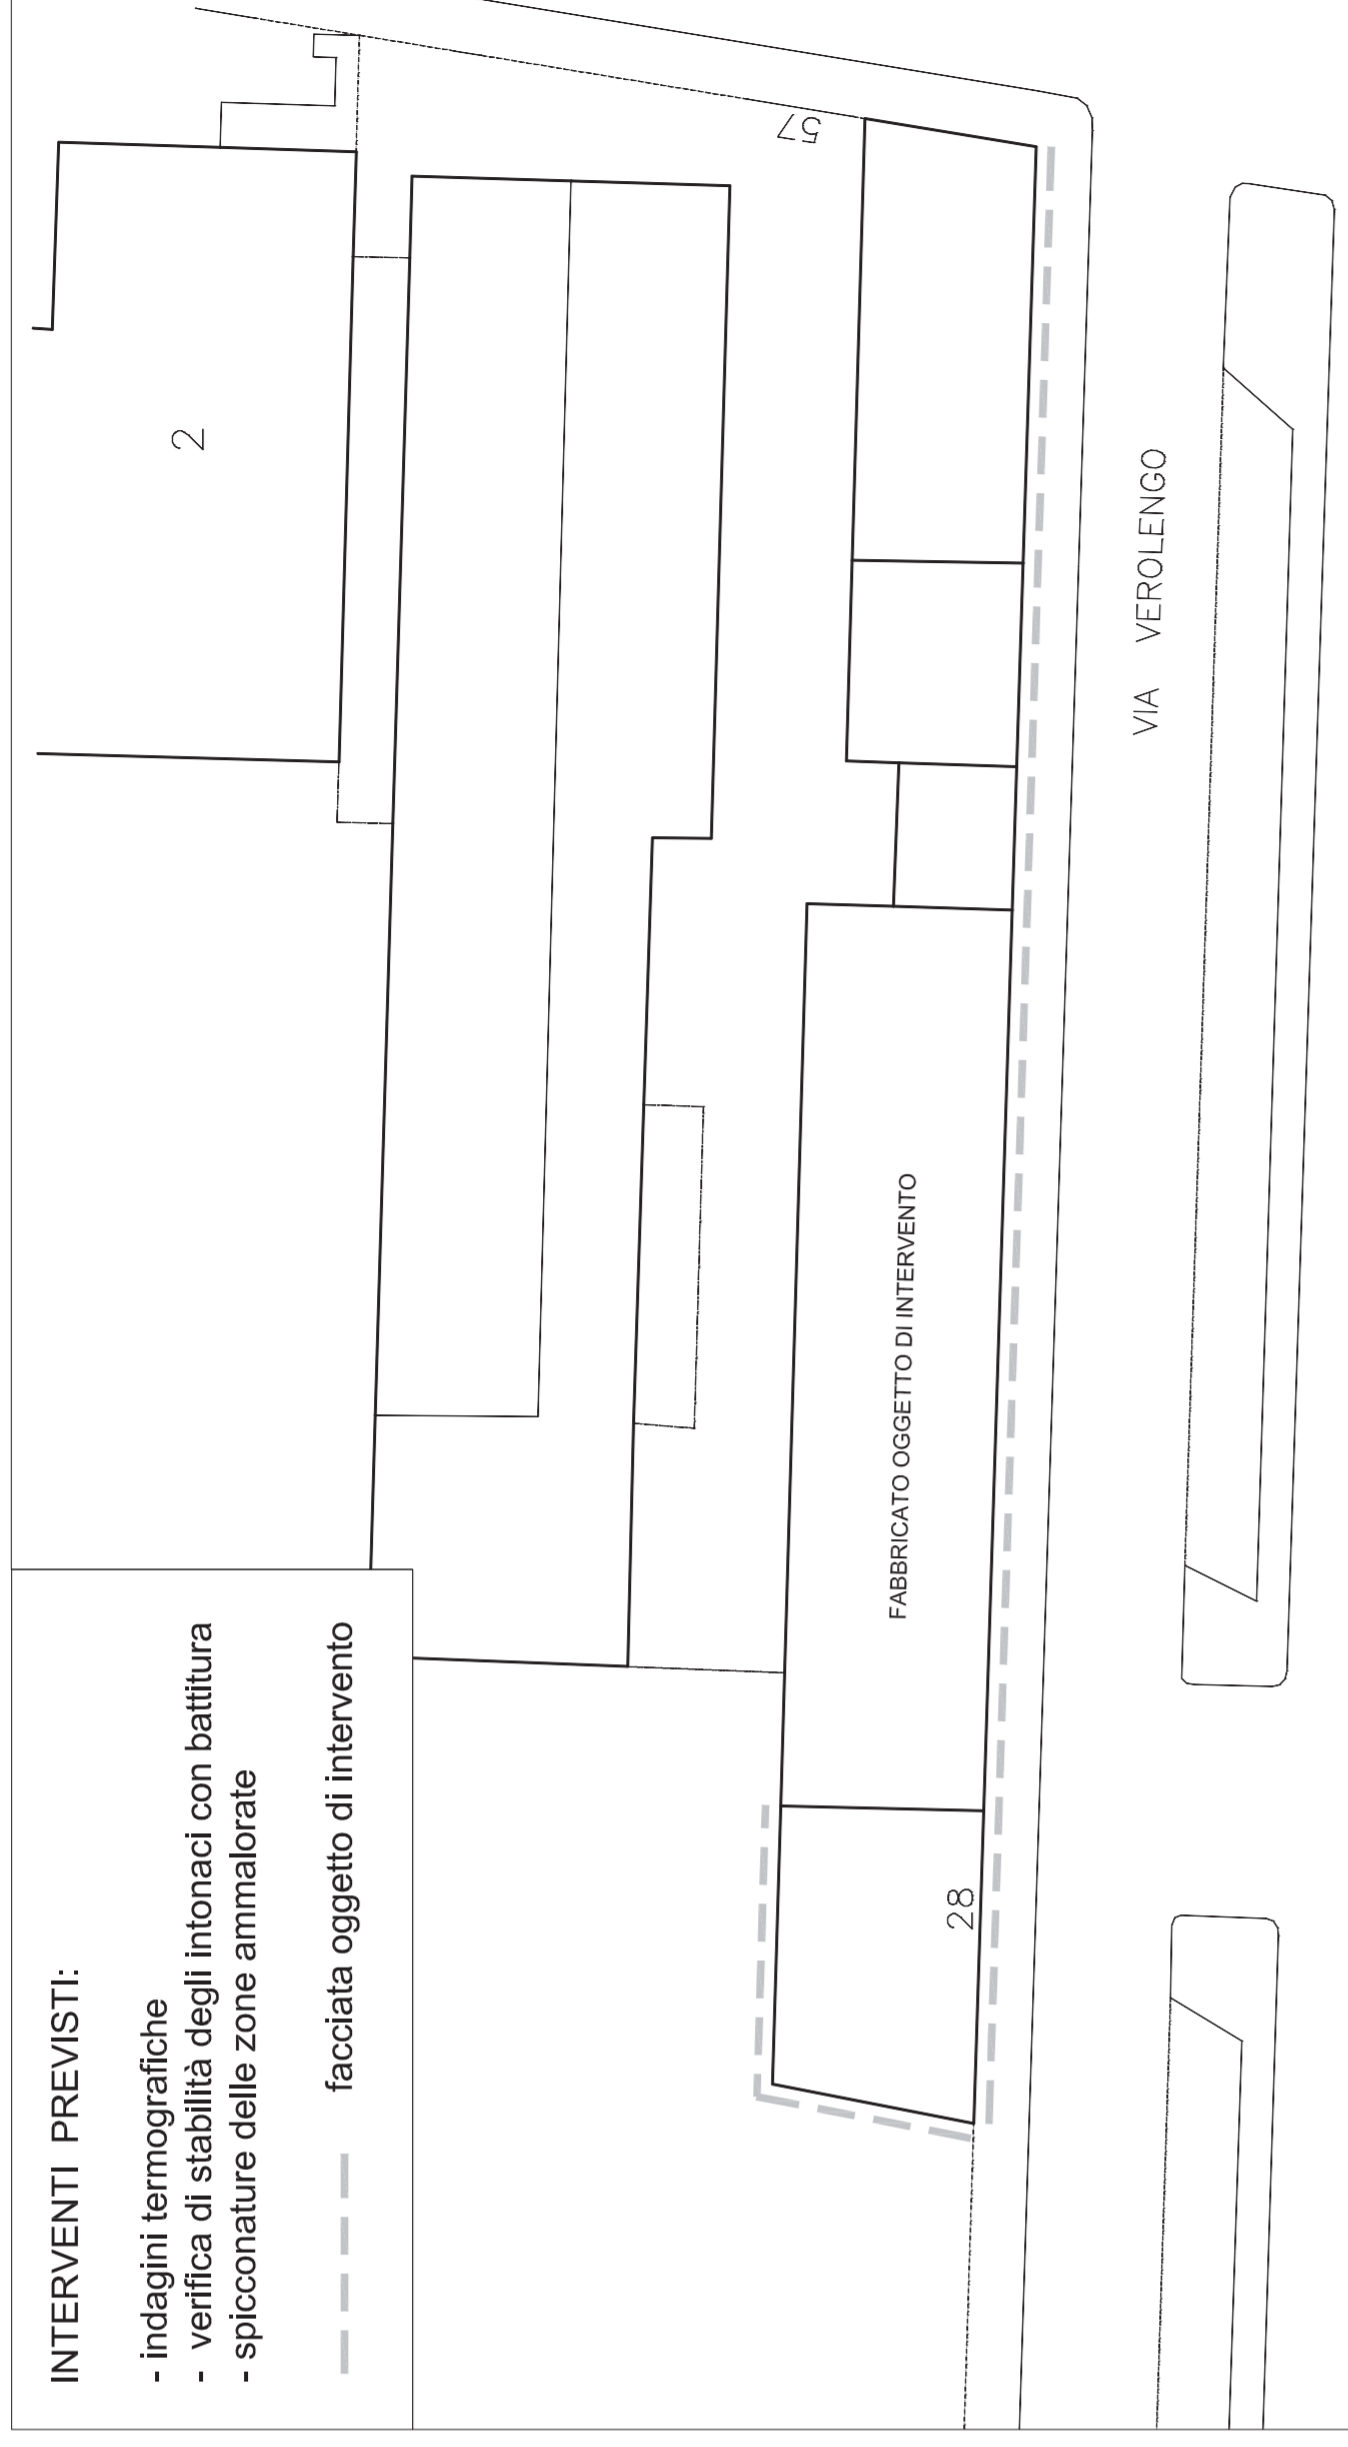

PIANTA PIANO TERRENO

SCALA 1:500



FOTO 1



FOTO 2



FOTO 3



FOTO 4

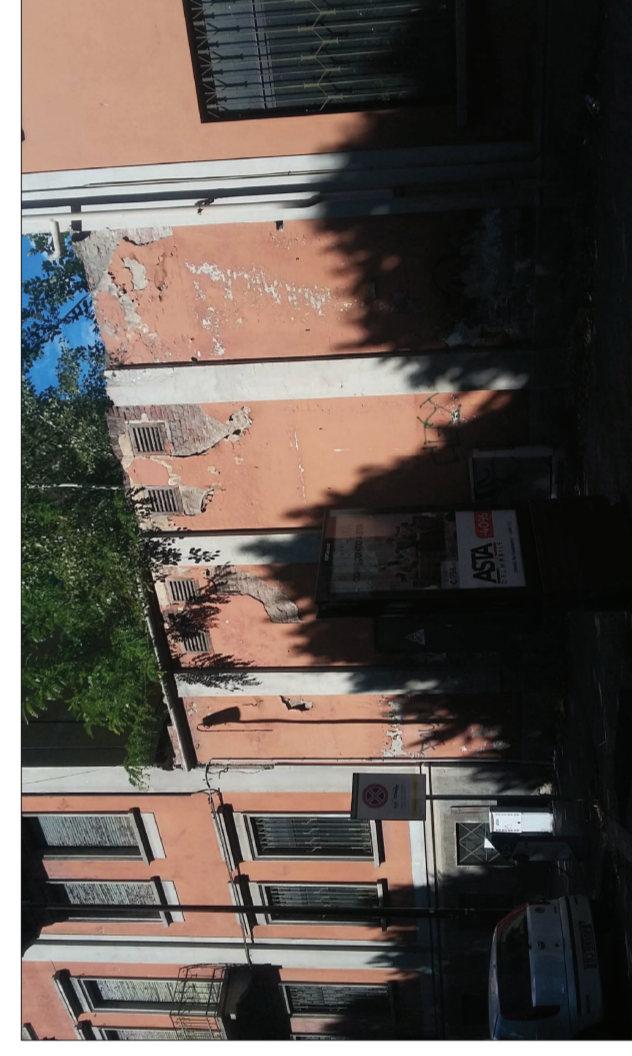
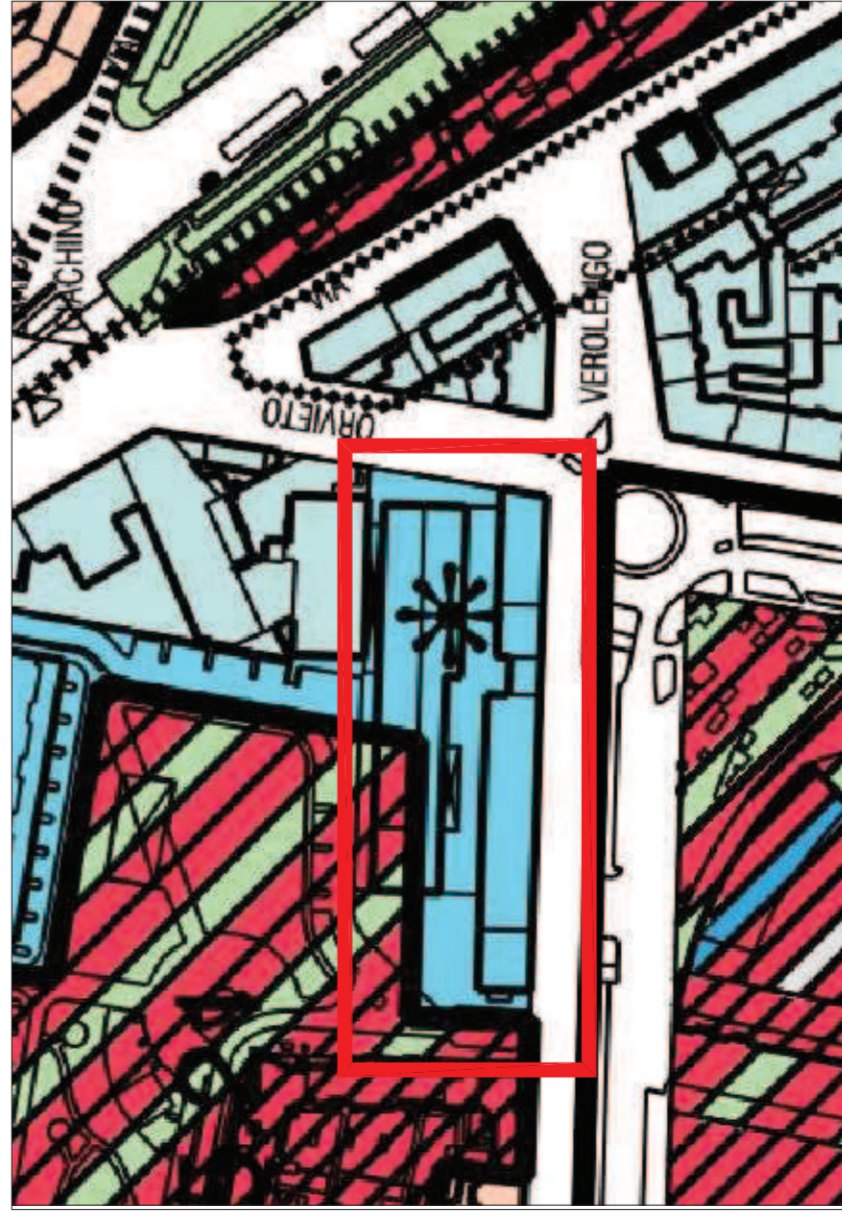


FOTO 5

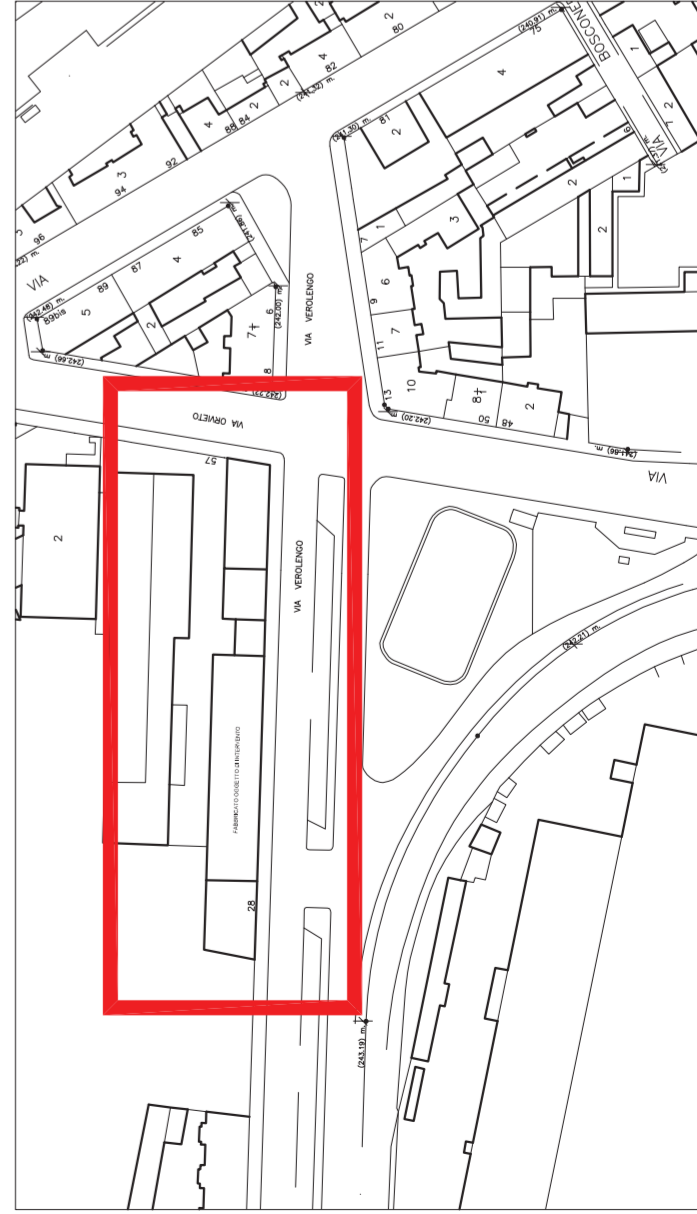


FOTO 6



ESTRATTO DI P.R.G.C.

SCALA 1:2000



CARTA TECNICA

SCALA 1:2000