



CITTA' DI TORINO

ALL. 26
n° wacc-1703994/31

DIREZIONE SERVIZI TECNICI
SERVIZIO EDILIZIA SCOLASTICA

MANUTENZIONE - RECUPERO FUNZIONALE PER ADEGUAMENTO
NORMATIVO PER LA SICUREZZA E IGIENE DEI LUOGHI DI LAVORO
E INTERVENTI INTEGRATIVI C.P.L. - ANNO 2017

EDIFICIO SCOLASTICO
Via MONTEROSA 165
- CIRCOSCRIZIONE 6 -

COORDINATORE PROGETTO
Arch. Susanna ANTONI MARIOTTA

PROGETTISTA OPERE ARCHITETTONICHE
Geom. Massimo PERRONE
COLLABORATORE ALLA PROGETTAZIONE
OPERE ARCHITETTONICHE
Geom. Massimo IACONO

RESPONSABILE UNICO DEL PROCEDIMENTO
E DIRIGENTE DEL SERVIZIO
Arch. Rossalba STYRA

PROGETTO ESECUTIVO

NOI-E FILE Scale Plot


PIANTA PIANO SEMINTERRATO

RIPERIMENTO

SCALA
1:100

| REV. | MODIFICHE | DATA | DISEGNATORE |
|------|-----------|------|-------------|
| 0 | | 2017 | |
| 1 | | | |
| 2 | | | |
| 3 | | | |
| 4 | | | |
| 5 | | | |

3B

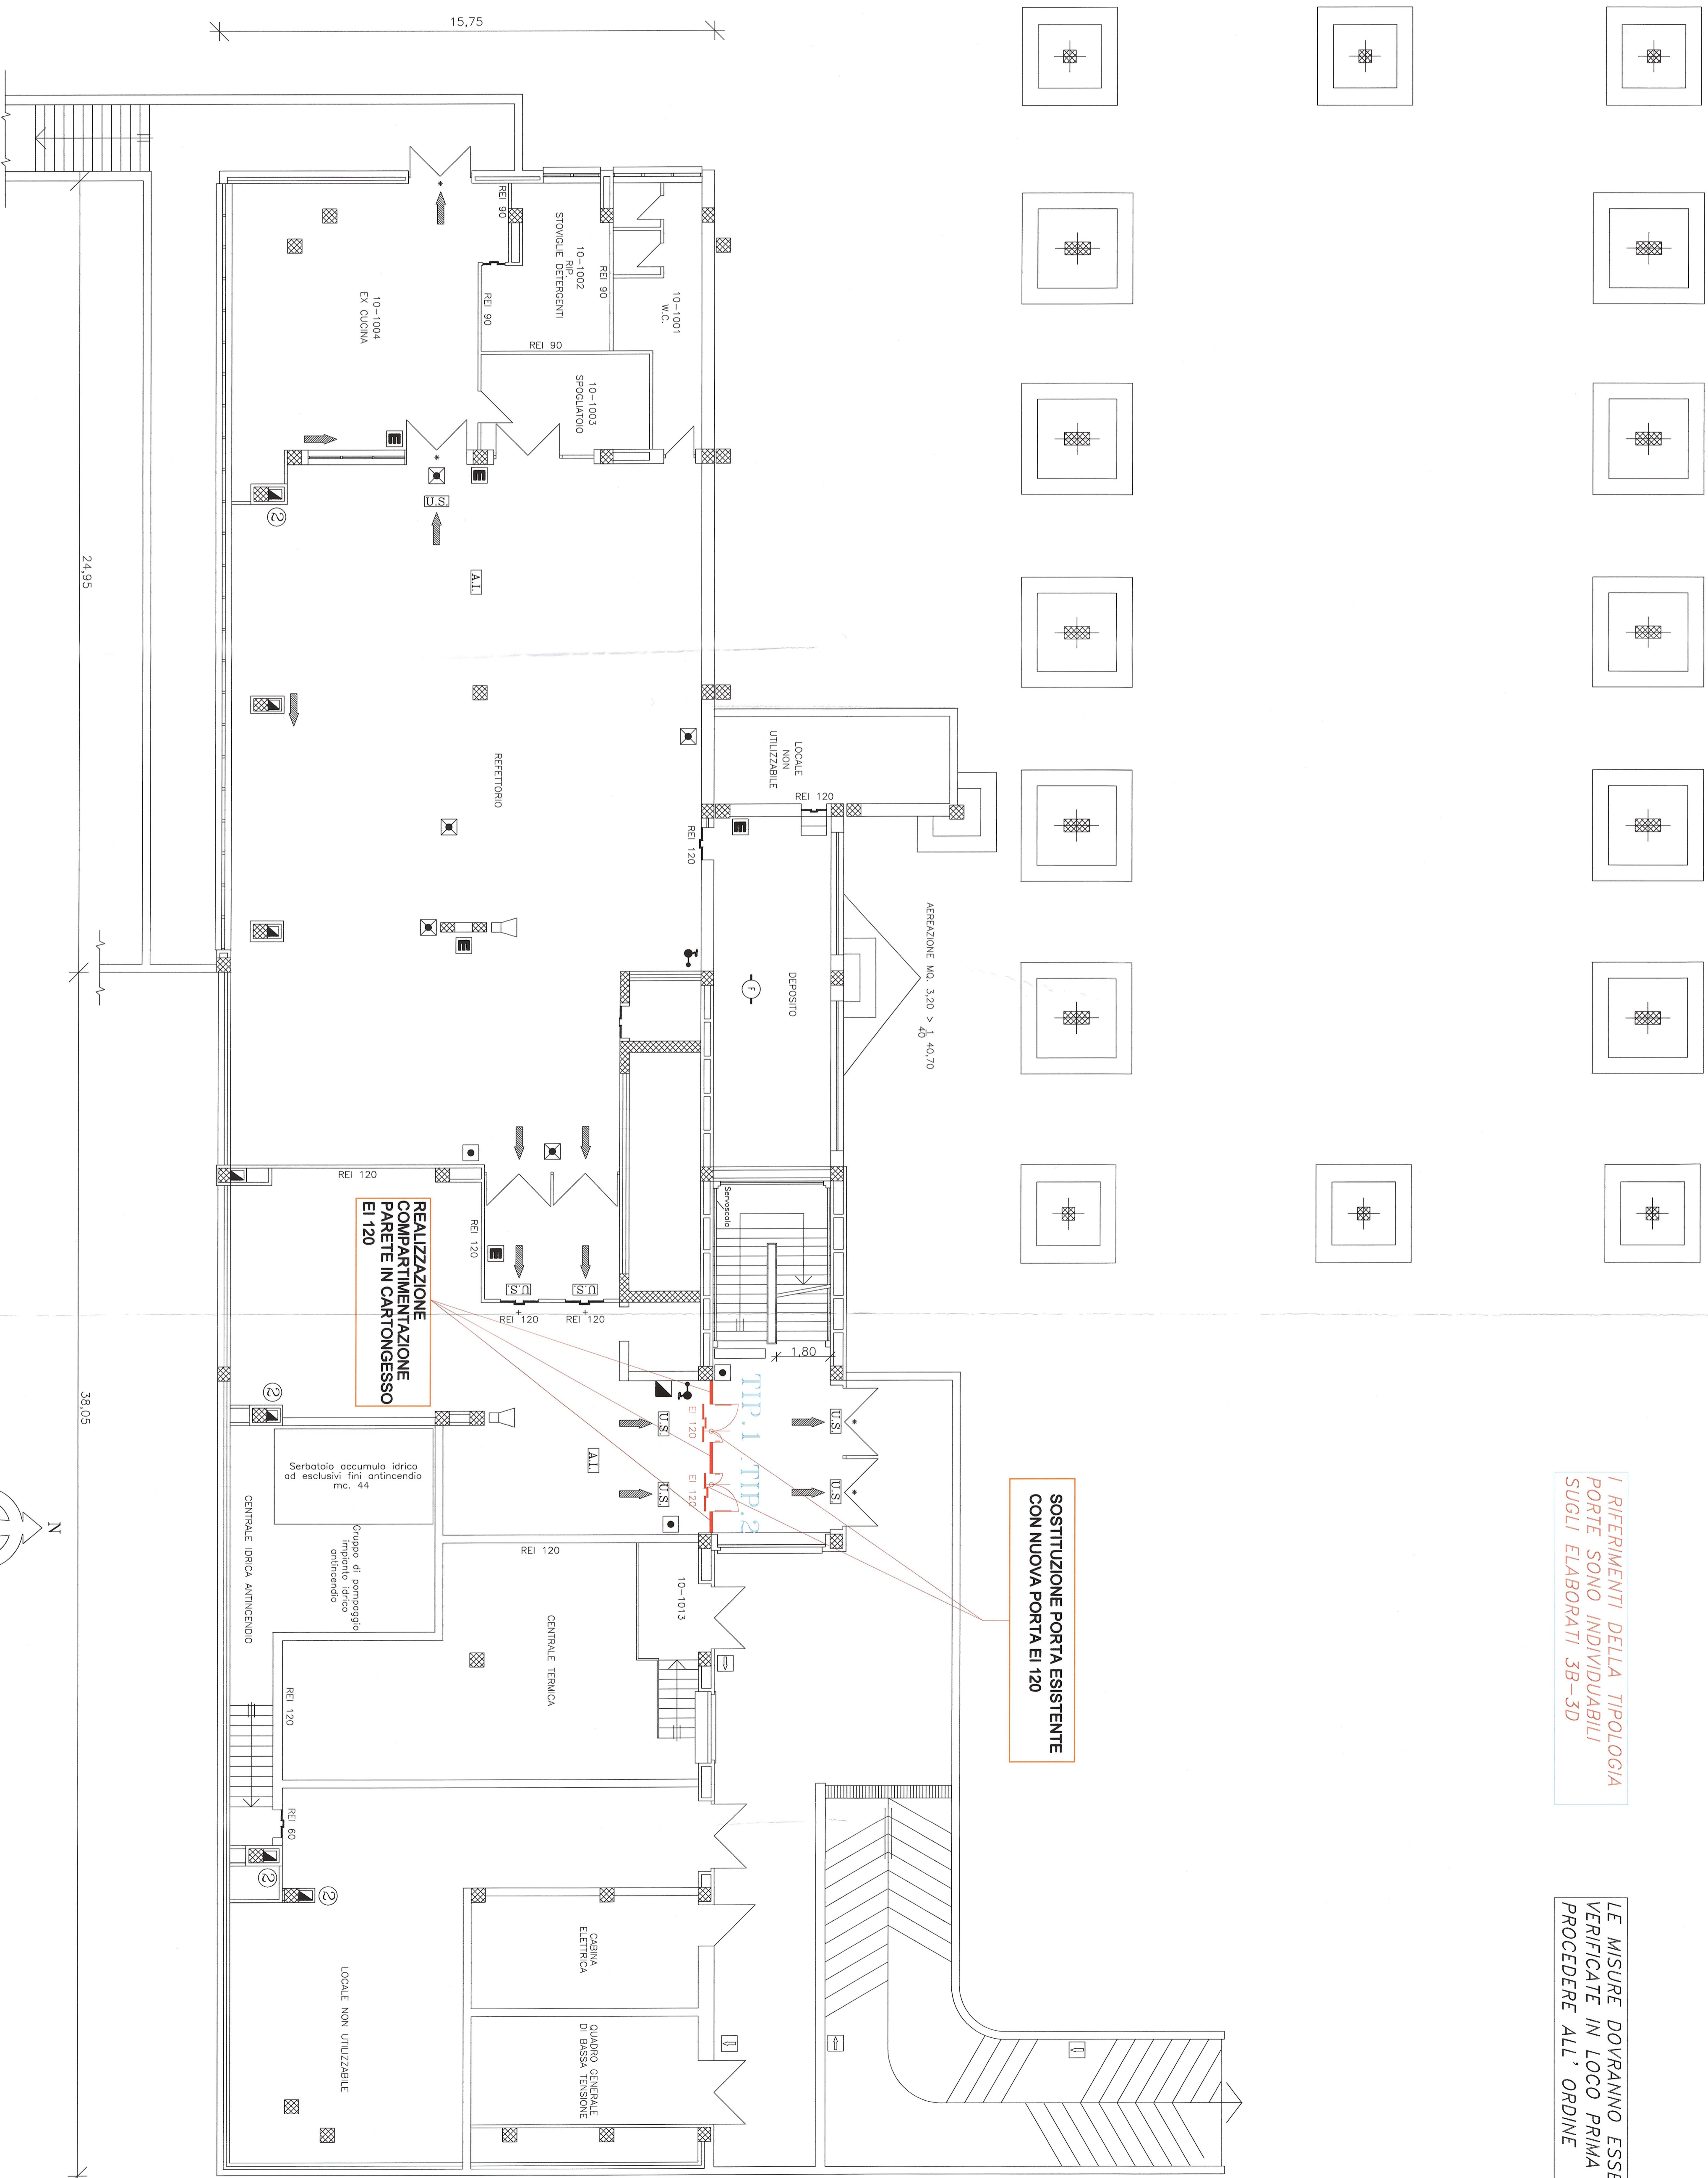

I RIFERIMENTI DELLA TIPOLOGIA
PORTE SONO INDIVIDUABILI
SUGLI ELABORATI 3B-3D

LE MISURE DOVRANNO ESSERE
VERIFICATE IN LOCO PRIMA DI
PROCEDERE ALL' ORDINE

PIANTA PIANO SEMINTERRATO