


**CITTÀ DI TORINO**  
Divisione Servizi Tecnici ed Edilizia per i Servizi Culturali - Sociali - Commerciali  
Settore Edilizi per la Cultura  
Piazza San Giovanni 10/2 - 10121 Torino

RECUPERO FUNZIONALE  
DELL'EDIFICIO DI VIA DEL CARMINE 14  
AD USO ARCHIVI ED ATTIVITÀ CULTURALI

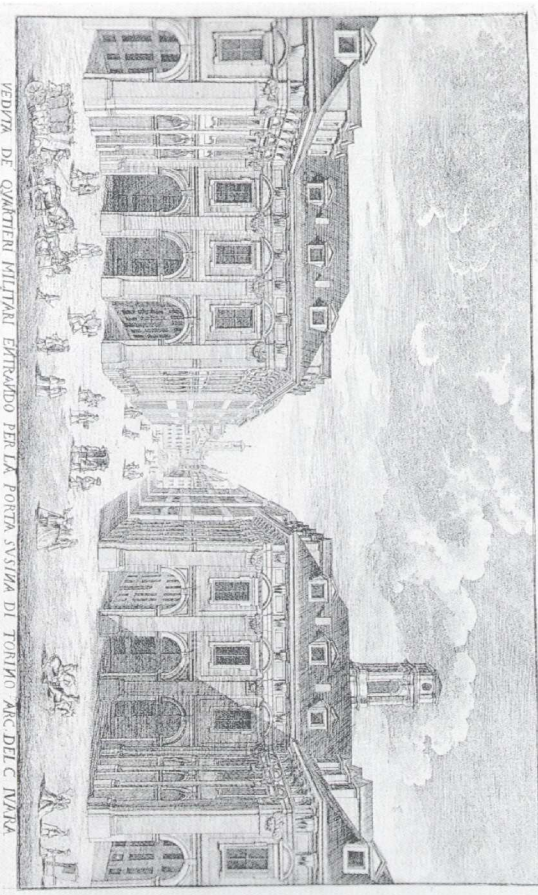

PROGETTO ESECUTIVO

|                                                                    |                                                |
|--------------------------------------------------------------------|------------------------------------------------|
| Responsabile l'intero di Proiectament e dirigere del settore       | Arch. Rosalba Soria                            |
| Proiectista opere architettoniche                                  | Arch. Emanuele Lavezzi                         |
| Proiectista opere strutturali                                      | Ing. Gianfranco Oleggeretti                    |
| Proiectista opere impiantistiche                                   | Ing. Alberto Farin                             |
| Proiectista della sicurezza - Collaboratore alle opere strutturali | Ing. Flavio Aquilino                           |
| Supervisioni all'ELV per le opere strutturali                      | Ing. Elena Ciolino                             |
| Collaboratore progetto opere architettoniche e strutturali         | Geom. Barbara Sallio                           |
| Collaboratore progetto opere architettoniche e sicurezza           | Geom. Barbara Passadomo                        |
| Collaboratore progetto opere architettoniche                       | Arch. Nicoletta Pirore                         |
| Collaboratori progetto opere impiantistiche                        | P2. Francesco Ferrari<br>P3. Maurizio Gracioso |

PIANO DI SICUREZZA E COORDINAMENTO

|            |        |                     |                          |
|------------|--------|---------------------|--------------------------|
| SCALA      | 1:200  | PONTEGGIO PROSPETTI | Sic 05                   |
| PROIEZIONE | 1:20   |                     |                          |
| REVISIONI  | 1:20   | DATA                | INDICAZIONE              |
| ESV        | Emilia | OTTORIO 2010        | Geom. Fabrizio Passadomo |

