CITTÀ DI TORINO

Divisione Servizi Tecnici ed Edilizia per i Servizi
Centro Servizi Tecnici Decentrati
Settore Edilizia per la Cultura 4
Piazza Corpus Domini 17/6 – 10122 Torino

RECUPERO FUNZIONALE DELL'EDIFICIO DI VIA DEL CARMINE 14 AD USO ARCHIVI ED ATTIVITA' CULTURALI

PROGETTO ESECUTIVO

Responsabile Unico di Procedimento e Dirigente del Settore	Arch. Rosalba Stura
Progettista opere architettoniche	Arch. Emanuela Lanzini
Progettista opere strutturali	Ing. Gianfranco Chiavegatti
Progettista opere impiantistiche	Ing. Alfonso Iaria
Progettista della sicurezza – Collaborazione alle opere strutturali	Ing. Paolo Angelino
Supporto al R.U.P. per le opere strutturali	Ing. Elena Gribaudo
Collaborazione progetto opere architettoniche e strutturali	Geom. Bartolo Sudio
Collaborazione progetto opere architettoniche e sicurezza	Geom. Gabriele Fossarello
Collaborazione progetto opere architettoniche	Arch. Michelina Perone
Collaborazione progetto opere impiantistiche	P.A. Francesco Ferrioli P.A. Maurizio Cerasoni

RILIEVO

SCALA		
1:50	PIANTA PIANO INTERRATO	R 01

SCALA GUI		
1:5		

REV	MODIFICHE	DATA	DISEGNATORI
	Emissione	OTTOBRE 2019	Geom. Michelina Perone Arch. Michelina Perone

Soletta in c.a. ex-rifugio anticrollo, quota - 2.78 m.

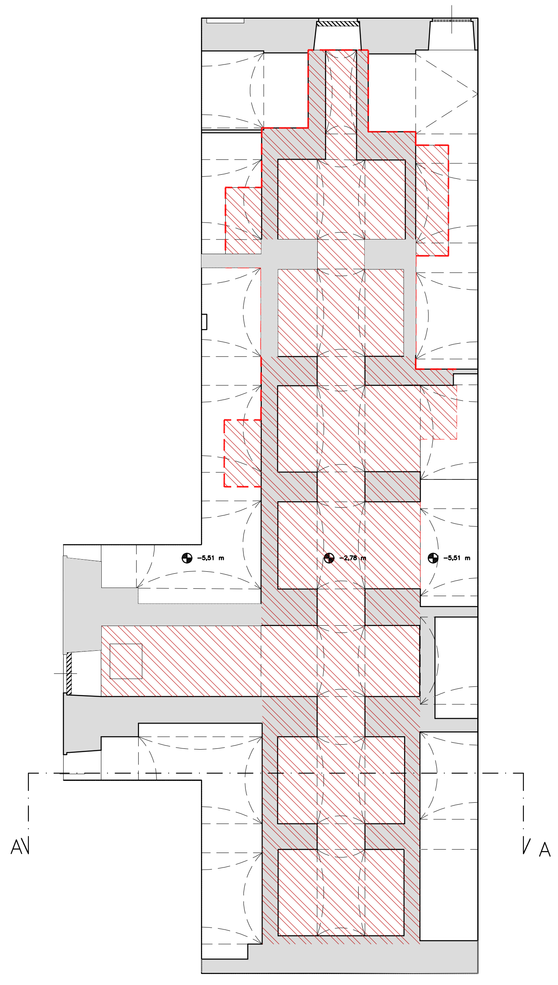
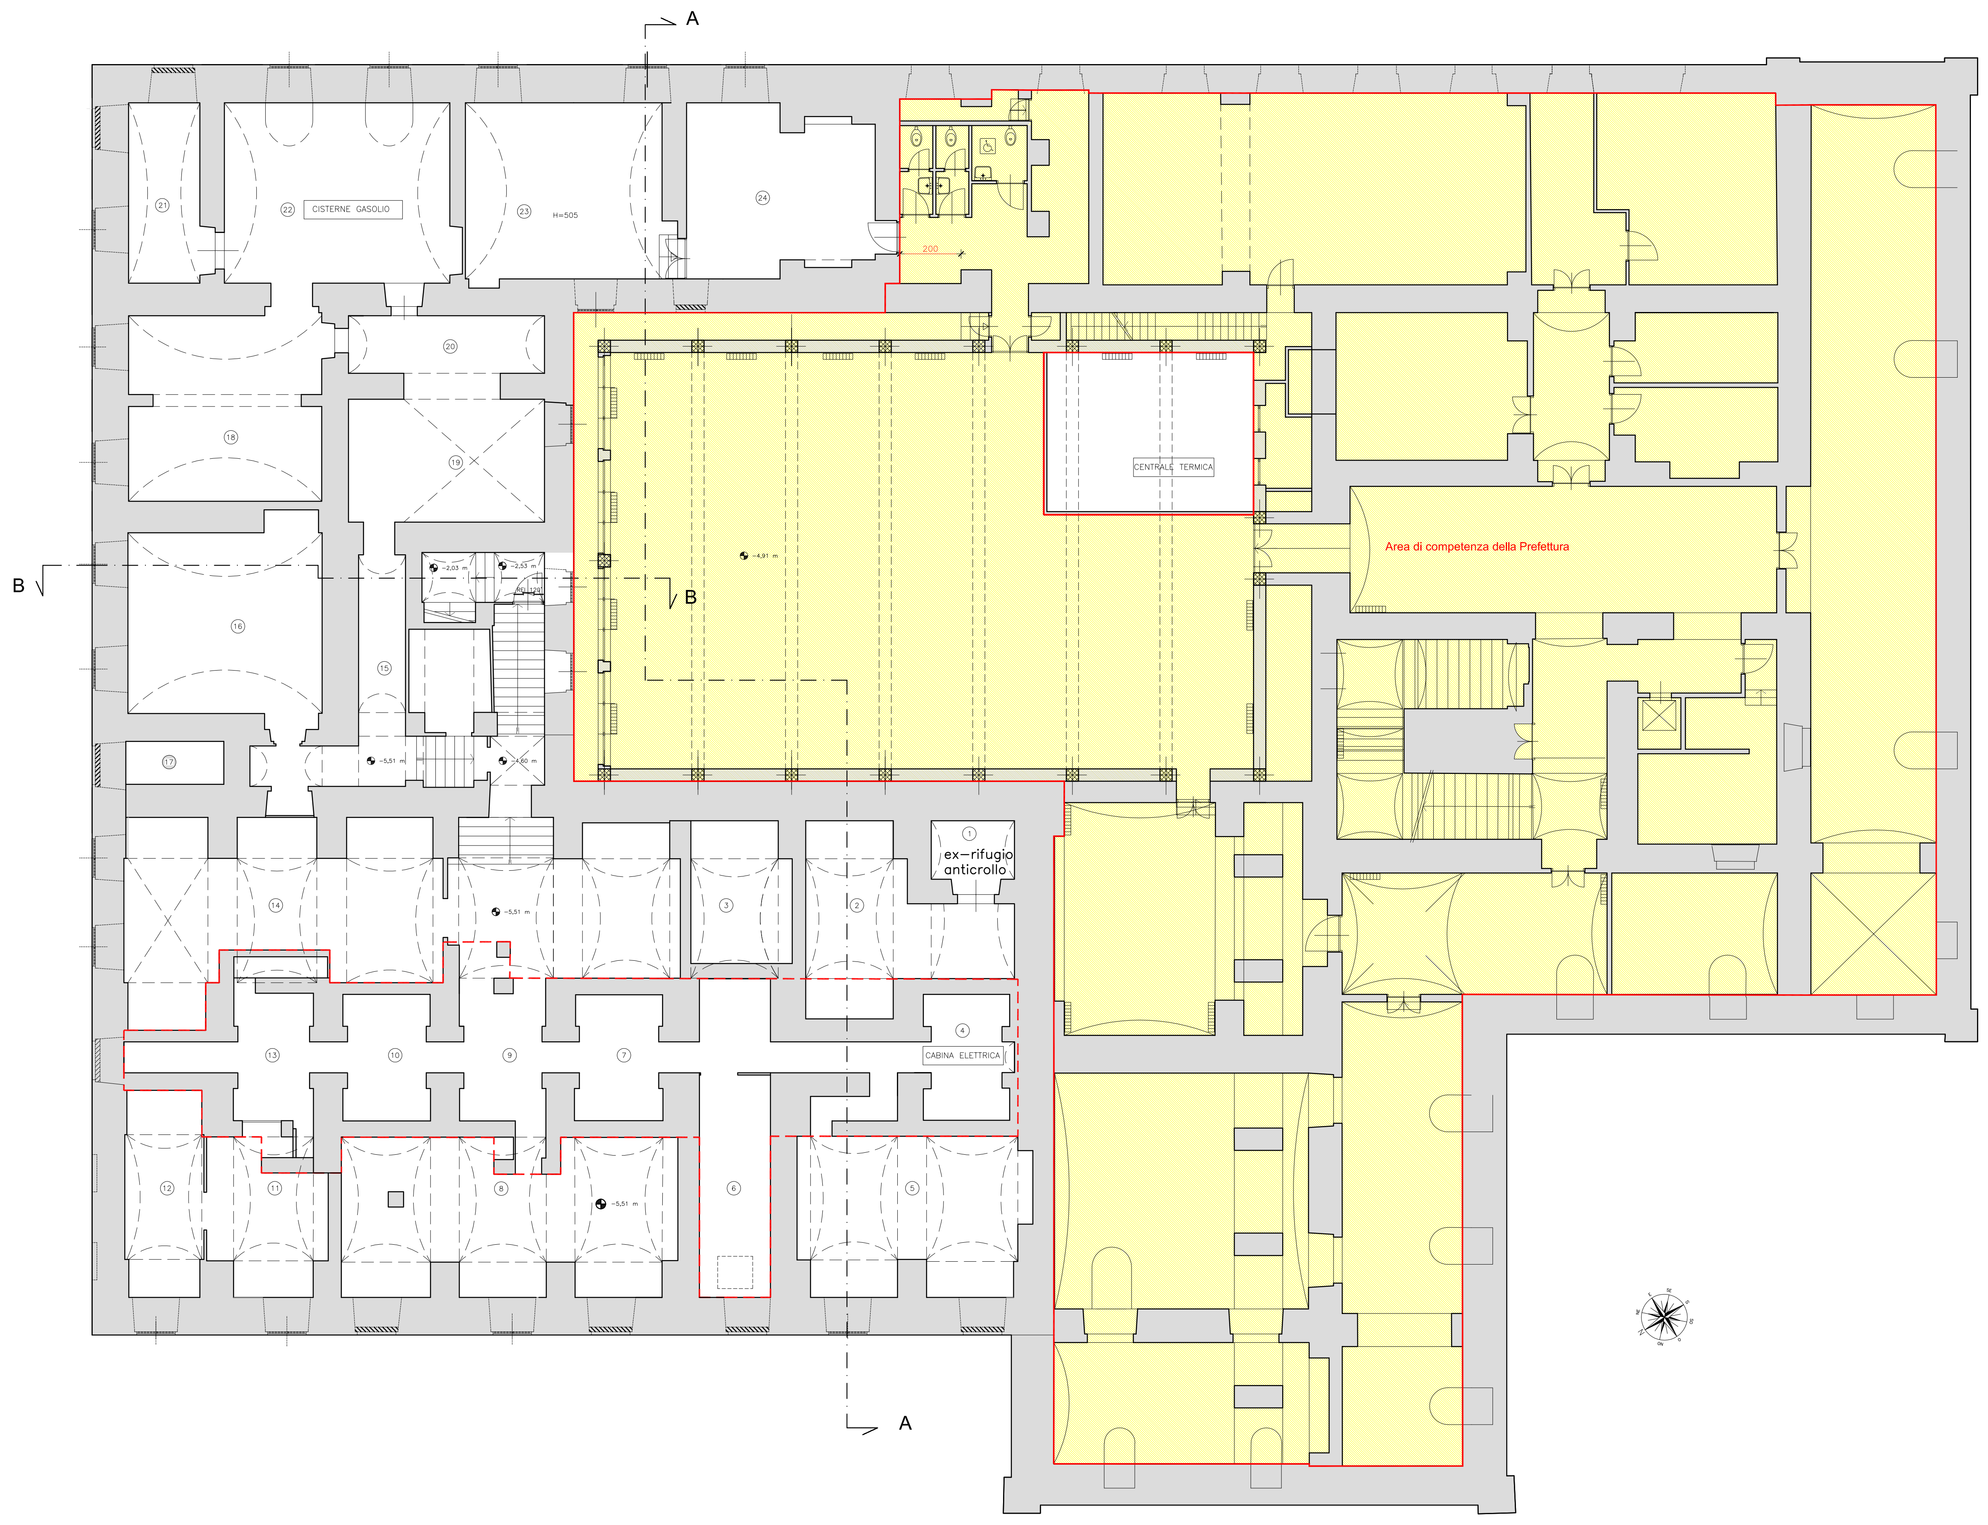
LEGENDA	
	Area di competenza della Prefettura