CITTÀ DI TORINO

Divisione Servizi Tecnici ed Edilizia per i Servizi Culturali - Sociali - Commerciali
Settore Edifici per la Cultura
Piazza Guglielmo Marconi 15 - 10122 Torino

RECUPERO FUNZIONALE DELL'EDIFICIO DI VIA DEL CARMINE 14 AD USO ARCHIVI ED ATTIVITA' CULTURALI

PROGETTO ESECUTIVO

Responsabile Unico di Procedimento e Dirigente del Settore	Arch. Rosalba Sicco
Progettista opere architettoniche	Arch. Emanuela Lanzone
Progettista opere strutturali	Ing. Gianfranco Ghisoguidi
Progettista opere impiantistiche	Ing. Alfonso Fanta
Progettista delle strutture - Collaboratore alle opere strutturali	Ing. Flavio Aquilano
Supporto al R.U.P. per le opere strutturali	Ing. Elena Griffone
Collaborazione progetto opere architettoniche e strutturali	Geom. Sarrelo Sulla
Collaborazione progetto opere architettoniche e strutturali	Geom. Gabriele Pasquetto
Collaborazione progetto opere architettoniche	Arch. Michela Pirone
Collaborazione progetto opere impiantistiche	P.E. Francesco Ferrarì
	P.E. Maurizio Grimaldi

PROGETTO ARCHITETTONICO

SCALA		
1:50	PIANTA PIANO TERRA	P 02
SCALA A3 1:5		

REV.	MODIFICHE	DATA	DISEGNATORI
	Emissione	OTTOBRE 2010	Geom. Fabrizio Pasquetto Arch. Michela Pirone

LEGENDA

	Area di competenza della Prefettura
	Muratura R.E.I. 240
	Muratura R.E.I. 180
	Muratura R.E.I. 120
	Muratura R.E.I. 60
	Ricostruzioni in muratura armata
	Percorso d'esodo in orizzontale
	Percorso d'esodo in discesa
	Percorso d'esodo in salita

N.B.: Arredi caffetteria e sala conferenze non sono compresi nell'appalto
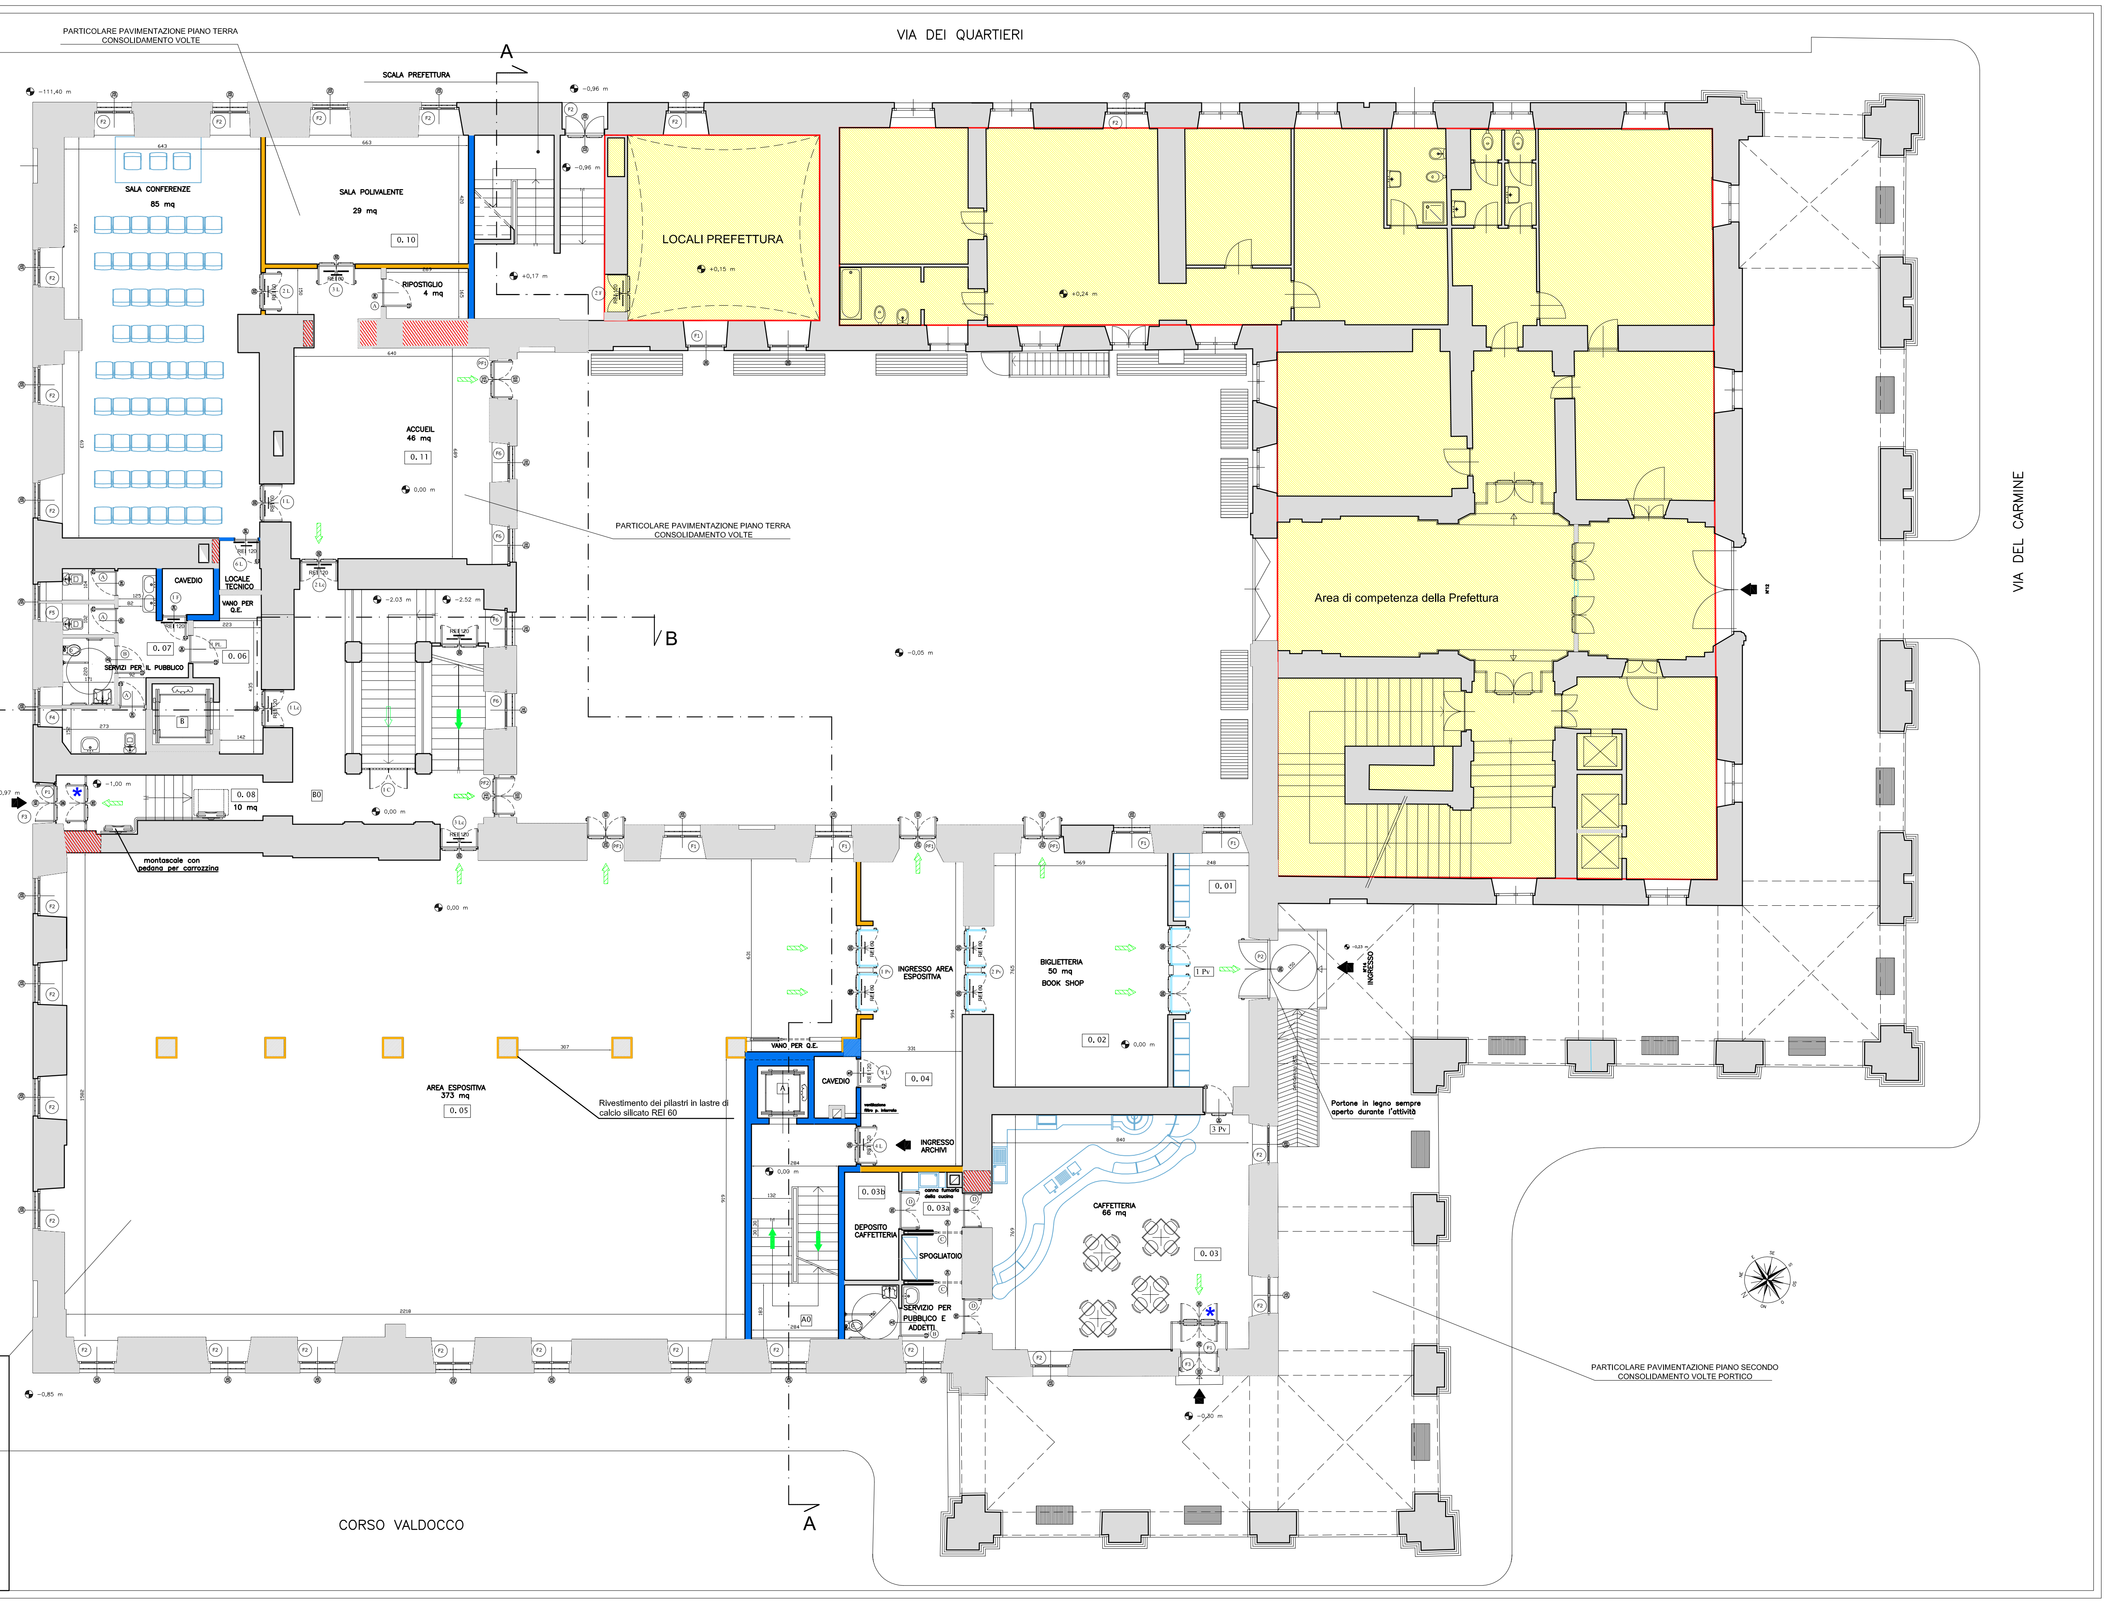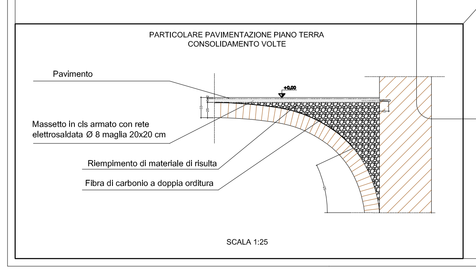
*** : Bussole non comprese nell'appalto**