CITTÀ DI TORINO

Divisione Servizi Tecnici ed Edilizia per i Servizi Culturali - Sociali - Commerciali
Settore Edilizi per la Cultura
Piazza Palazzo di Città 1 - 10122 Torino

RECUPERO FUNZIONALE DELL'EDIFICIO DI VIA DEL CARMINE 14 AD USO ARCHIVI ED ATTIVITA' CULTURALI

PROGETTO ESECUTIVO

Responsabile Unico di Procedimento e Dirigente del Settore	Arch. Rosalba Deco
Progettista opere architettoniche	Arch. Francesca Lanzio
Progettista opere strutturali	Ing. Gianfranco Cavagnetti
Progettista opere Impiantistiche	Ing. Alessandro
Progettista delle sicurezza – Collaboratore alle opere strutturali	Ing. Alessandro Cavagnetti
Supporto al R.U.P. per le opere strutturali	Ing. Dario Coffano
Collaboratore progetto opere architettoniche e strutturali	Geom. Bartolo Scullo
Collaboratore progetto opere architettoniche e strutturali	Geom. Gianluca Pecoraro
Collaboratore progetto opere architettoniche	Arch. Michela Olivero
Collaboratori progetto opere Impiantistiche	P.I. Francesco Ferrelli P.I. Maurizio Genovese

PROGETTO ARCHITETTONICO

SCALE	PIANTA PIANO SECONDO	P 04
1:50 1:5		

REV.	RIGHE DA	DATA	EDIZIONE
	Emissione	OTTOBRE 2010	TIZIANO TURGIO PICCARETTI Arch. Rosalba Deco

LEGENDA

	Area di competenza della Prefettura
	Muratura R.E.I. 240
	Muratura R.E.I. 180
	Muratura R.E.I. 120
	Muratura R.E.I. 60
	Ricostruzioni in muratura armata
	Percorso d'esodo in orizzontale
	Percorso d'esodo in discesa
	Percorso d'esodo in salita
	Area Istituto Gramsci
	Area Istituto Nocentini

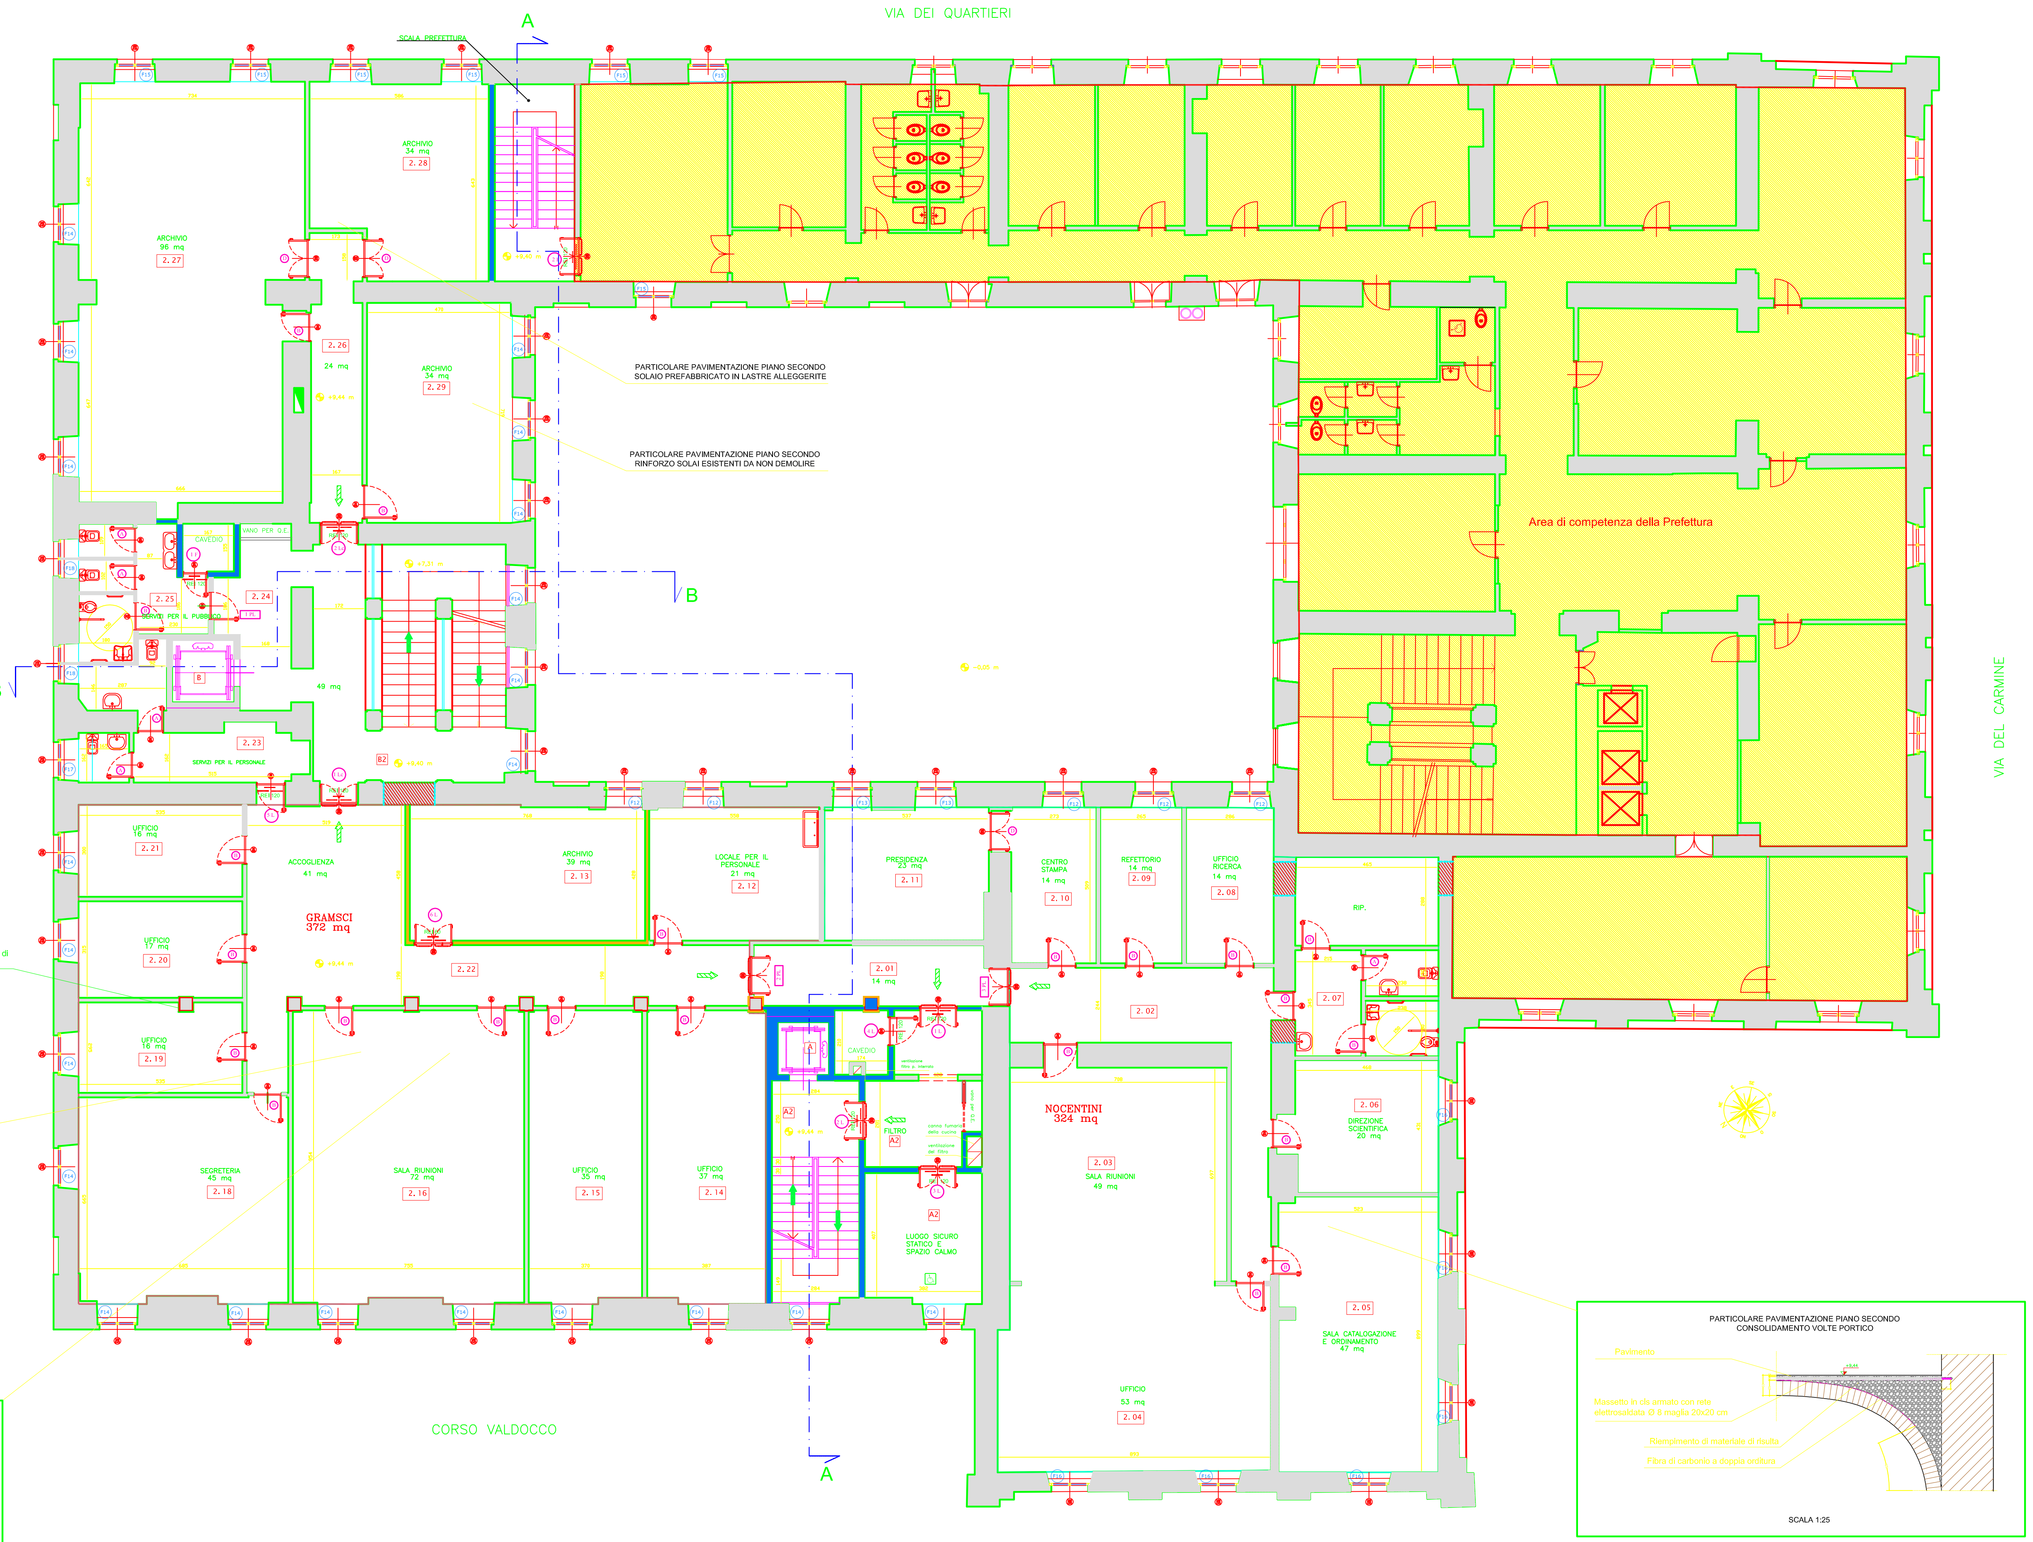

Rivestimento dei pilastri in lastre di calcio silicato REI 60

PARTICOLARE PAVIMENTAZIONE PIANO SECONDO SOLAIO PREFABBRICATO IN LASTRE ALLEGGERITE

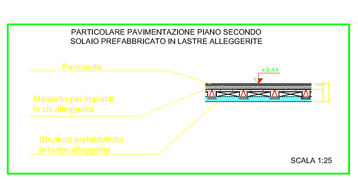

SCALA 1:25

PARTICOLARE PAVIMENTAZIONE PIANO SECONDO RINFORZO SOLAI ESISTENTI DA NON DEMOLIRE

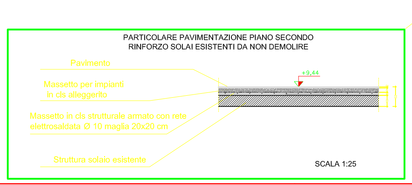

SCALA 1:25

PARTICOLARE PAVIMENTAZIONE PIANO SECONDO CONSOLIDAMENTO VOLTE PORTICO

SCALA 1:25