Foglio per stampa in scala Iso B1

CITTA' DI TORINO

Divisione Servizi Tecnici ed Edilizia per i Servizi Culturali – Sociali – Commerciali
Settore Edifici per la Cultura
Piazza Corpus Domini 17/E – 10122 Torino

RECUPERO FUNZIONALE DELL'EDIFICIO DI VIA DEL CARMINE 14 AD USO ARCHIVI ED ATTIVITA' CULTURALI

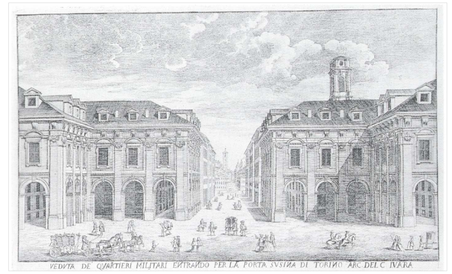

PROGETTO ESECUTIVO

Responsabile Unico di Procedimento e Dirigente del Settore	Arch. Rosalba Stura
Progettista opere architettoniche	Arch. Emanuela Lavezzo
Progettista opere strutturali	Ing. Gianfranco Giovagnetti
Progettista opere impiantistiche	Ing. Alfonso Famà
Progettista della sicurezza – Collaboratore alle opere strutturali	Ing. Flavio Aquilano
Supporto al R.U.P. per le opere strutturali	Ing. Elena Grillone
Collaboratore progetto opere architettoniche e strutturali	Geom. Bartolo Saullo
Collaboratore progetto opere architettoniche e sicurezza	Geom. Fabrizio Passantino
Collaboratore progetto opere architettoniche	Arch. Michelina Pirrone
Collaboratori progetto opere impiantistiche	P.I. Francesco Ferrari P.I. Maurizio Genovese

PROGETTO OPERE STRUTTURALI

SCALA		
1:100	PIANTA PIANO SECONDO	S 5
SCALA PLOT 1:10	DEMOLIZIONI-RICOSTRUZIONI STRUTTURALI	

REV	MODIFICHE	DATA	DISEGNATORE
	Prima Revisione	10/11/2010	Dott. Simona RUA

Area d'intervento demolizioni-ricostruzioni con rilevanza strutturale Piano secondo scala 1:100

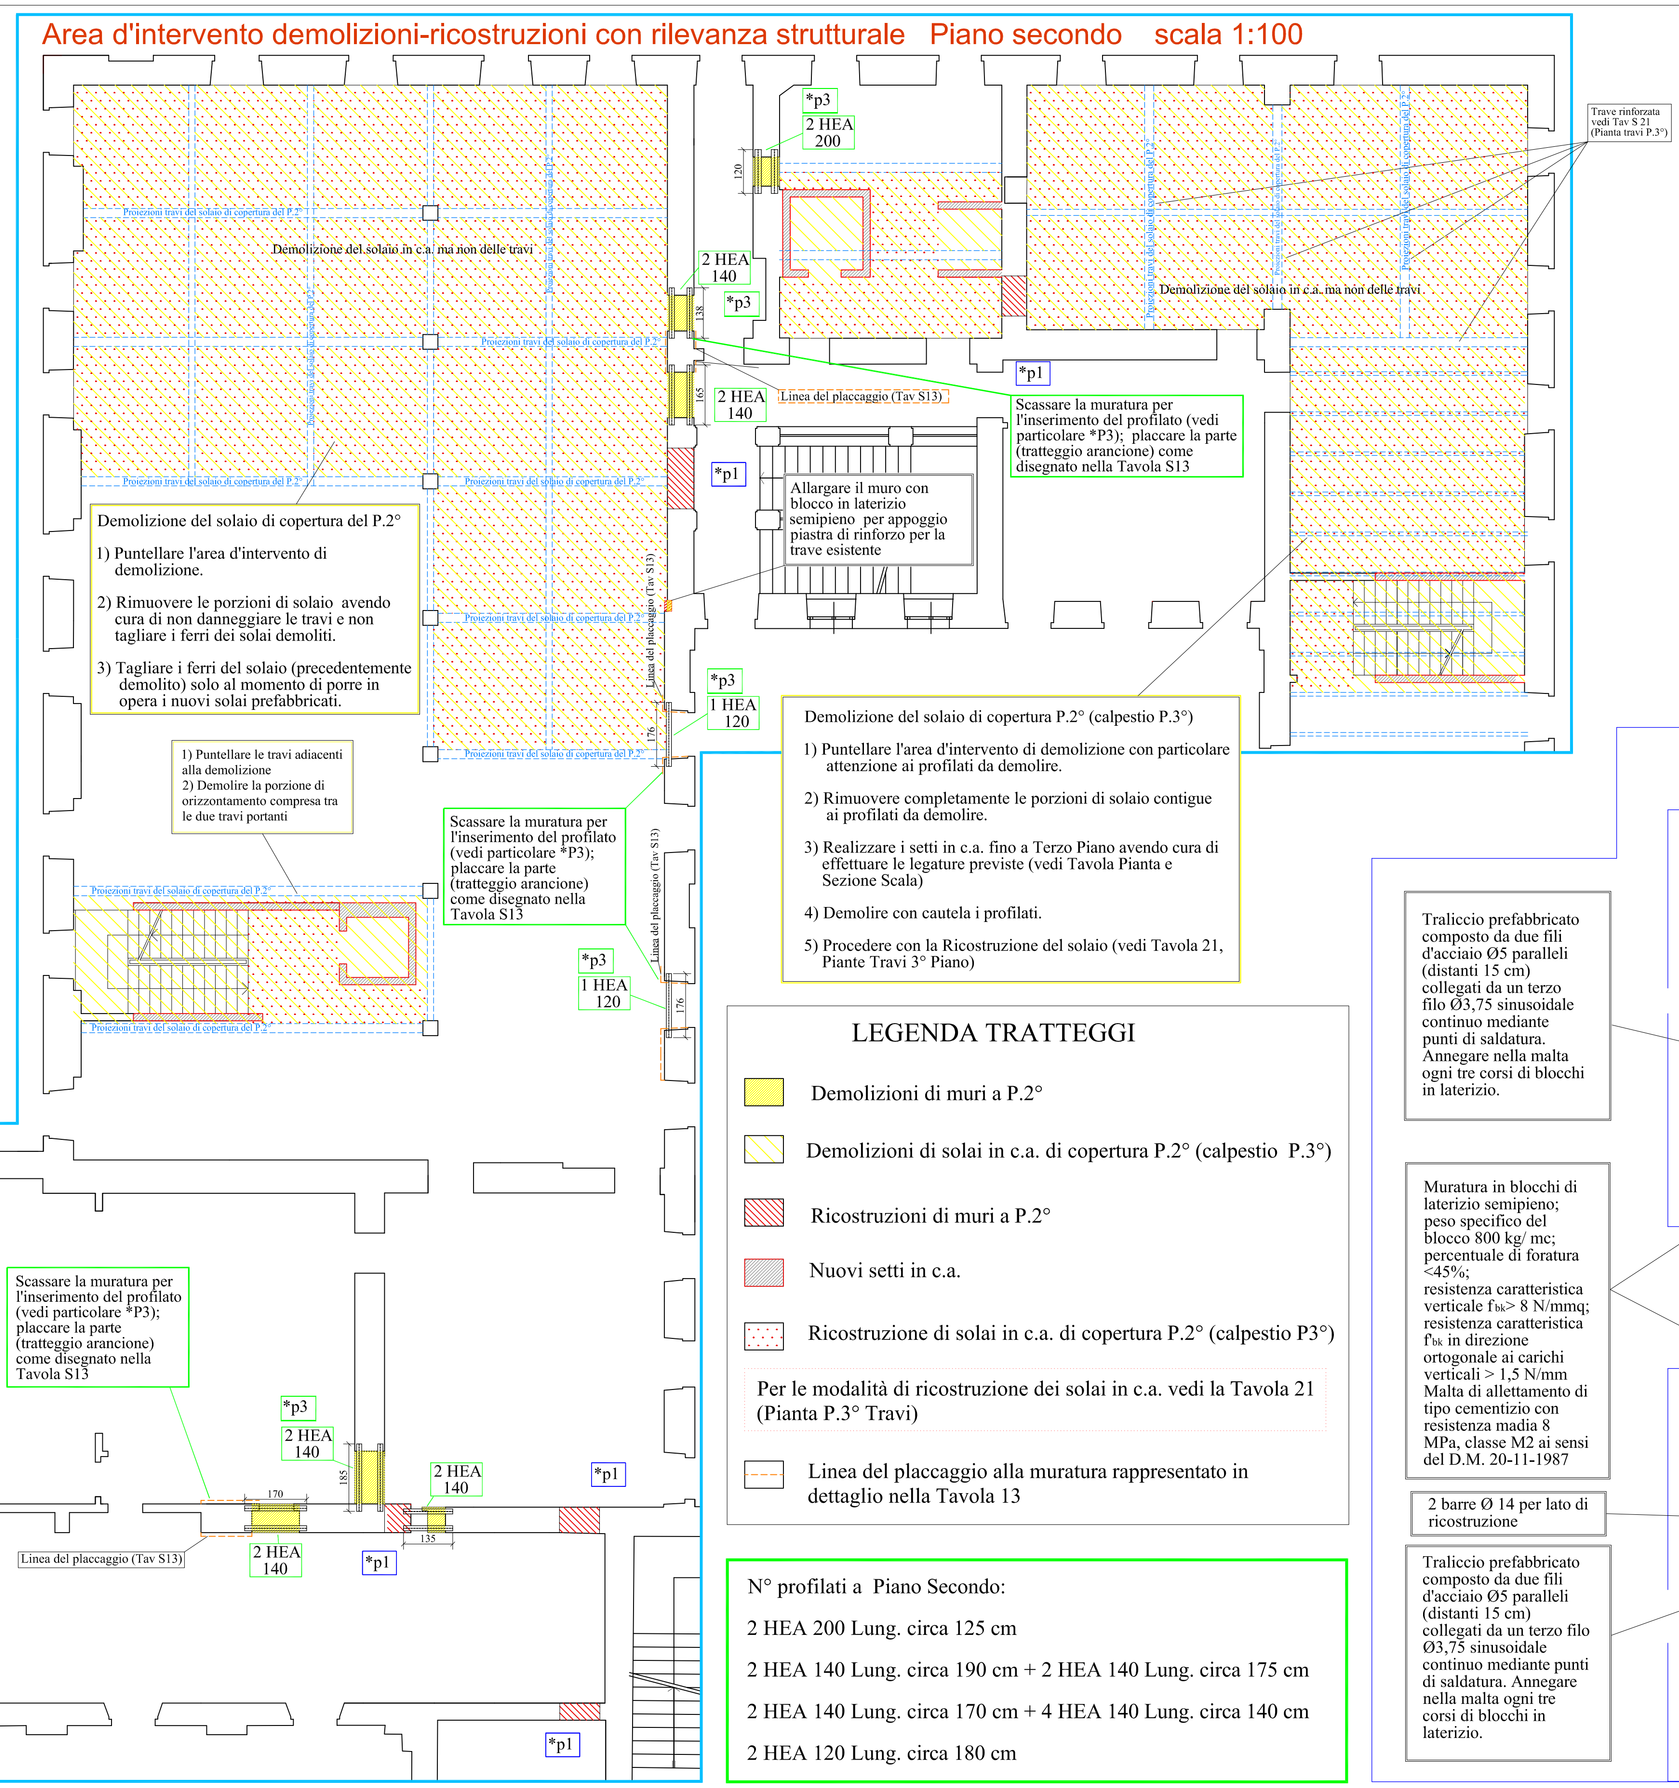

LEGENDA TRATTEGGI

- Demolizioni di muri a P.2°
- Demolizioni di solai in c.a. di copertura P.2° (calpestio P.3°)
- Ricostruzioni di muri a P.2°
- Nuovi setti in c.a.
- Ricostruzione di solai in c.a. di copertura P.2° (calpestio P3°)

Per le modalità di ricostruzione dei solai in c.a. vedi la Tavola 21 (Pianta P.3° Travi)

- Linea del placcaggio alla muratura rappresentato in dettaglio nella Tavola 13

N° profilati a Piano Secondo:

2 HEA 200 Lung. circa 125 cm

2 HEA 140 Lung. circa 190 cm + 2 HEA 140 Lung. circa 175 cm

2 HEA 140 Lung. circa 170 cm + 4 HEA 140 Lung. circa 140 cm

2 HEA 120 Lung. circa 180 cm

*P3 Particolare dell'inserimento dei profilati metallici a sostegno della muratura sopra-porta SCALA 1:20

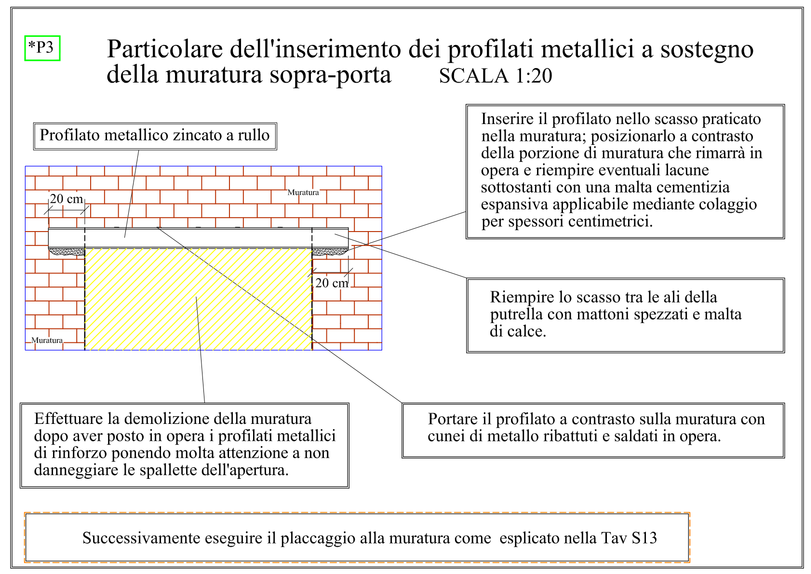
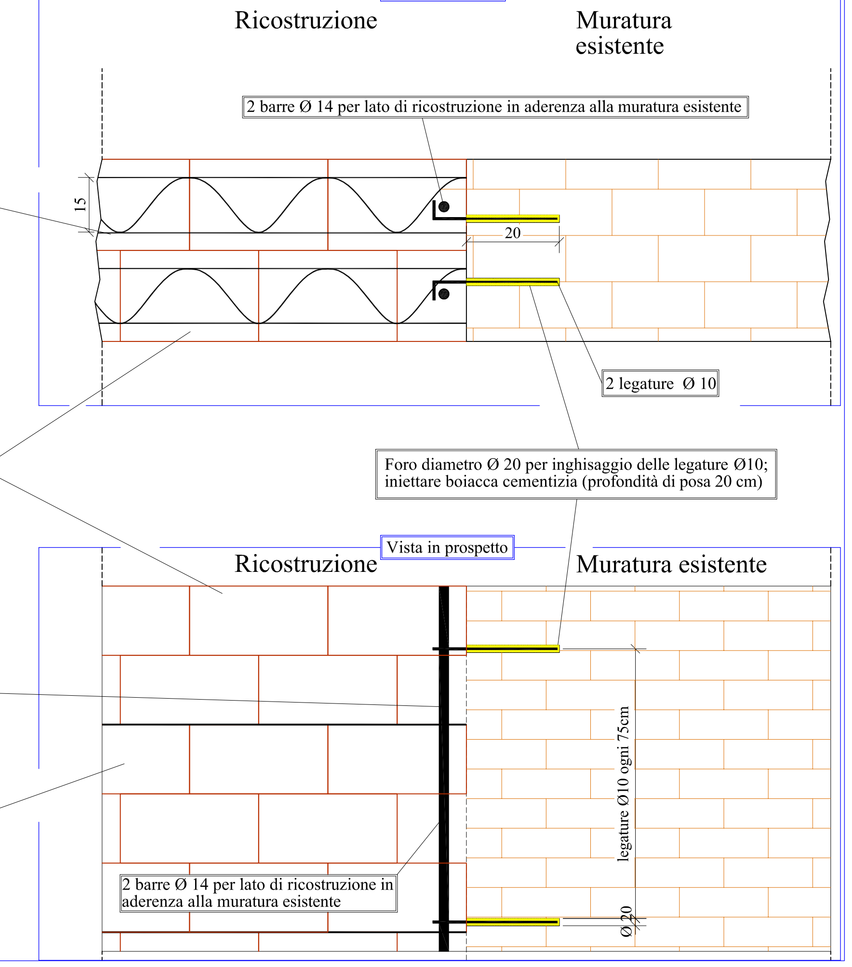
*P1 Sezioni tipo Particolare 1 -ricostruzione in muratura armata- SCALA 1:10