Foglio per stampa in scala 900x1700

CITTÀ DI TORINO

Divisione Servizi Tecnici ed Edilizia per i Servizi Culturali – Sociali – Commerciali
Settore Edifici per la Cultura
Piazza Corpus Domini 17/E - 10122 Torino

RECUPERO FUNZIONALE
DELL'EDIFICIO DI VIA DEL CARMINE 14
AD USO ARCHIVI ED ATTIVITA' CULTURALI

PROGETTO ESECUTIVO

Responsabile Unico di Procedimento e Dirigente del Settore	Arch. Rosalba Stura
Progettista opere architettoniche	Arch. Emanuela Lavezzo
Progettista opere strutturali	Ing. Gianfranco Gavazzotti
Progettista opere impiantistiche	Ing. Alfonso Famà
Progettista della sicurezza – Collaboratore alle opere strutturali	Ing. Flavio Aquilano
Supporto al R.U.P. per le opere strutturali	Ing. Elena Colbore
Collaboratore progetto opere architettoniche e strutturali	Geom. Bartolo Saullo
Collaboratore progetto opere architettoniche e sicurezza	Geom. Fabrizio Passantino
Collaboratore progetto opere architettoniche	Arch. Michelina Pirrone
Collaboratori progetto opere impiantistiche	P.I. Francesco Ferrari
	P.I. Maurizio Genovese

PROGETTO OPERE STRUTTURALI

SCALA		
1:50/1:10/1:5	PIANTA PIANO PRIMO PLACCAGGI SULLE MURATURE	S 12
SCALA PLOT 1:5		

REV	MODIFICHE	DATA	DESCRIATORE
	Terza Revisione	18/11/2010	Dott. Simona RUA

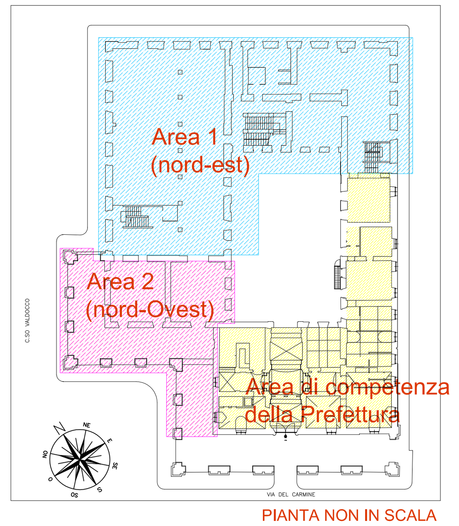

PIANTA NON IN SCALA

Al piano primo è necessaro il placcaggio con betoncino per migliorare la resistenza delle murature

LEGENDA TRATTEGGI

Placcaggi in betoncino

Spessore in centimetri del placcaggio

Area 1 (nord-est) scala 1:50

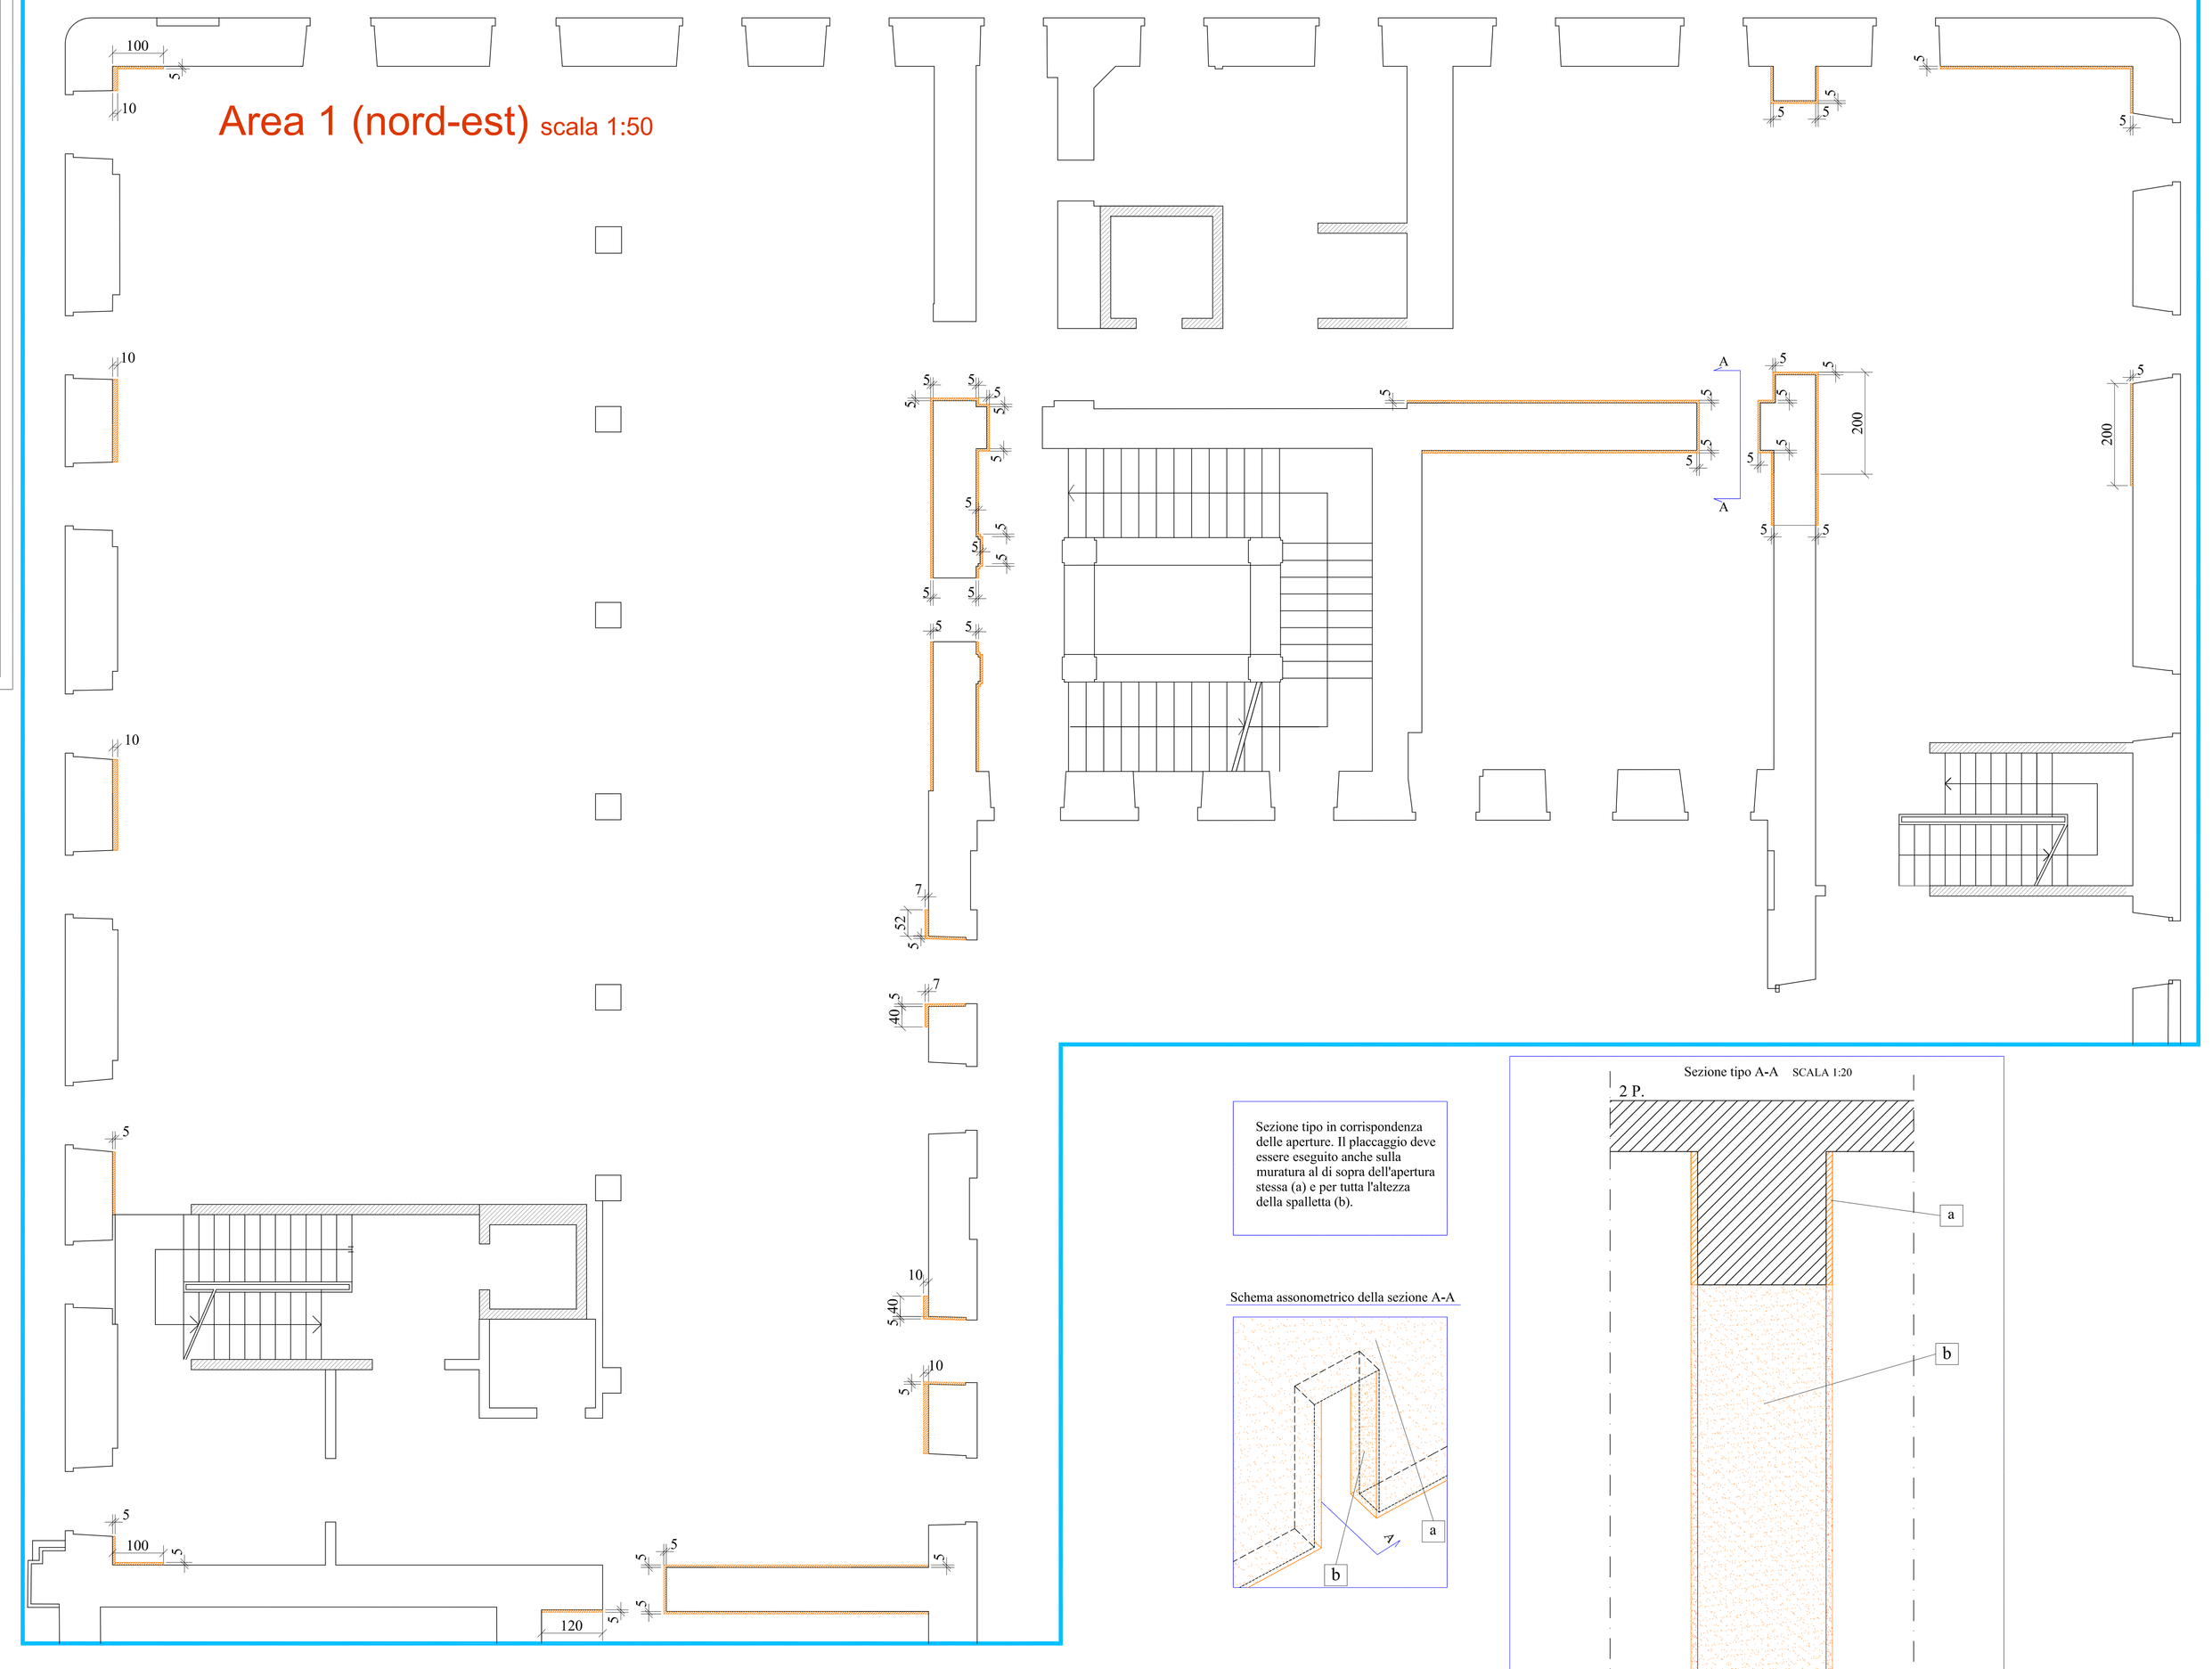
100
10
5
10
10
10
5
10
10
10
5
100
120
5
5
5