


**RECUPERO FUNZIONALE
DELL'EDIFICIO DI VIA DEL CARMINE 14
AD USO ARCHIVI ED ATTIVITA' CULTURALI**

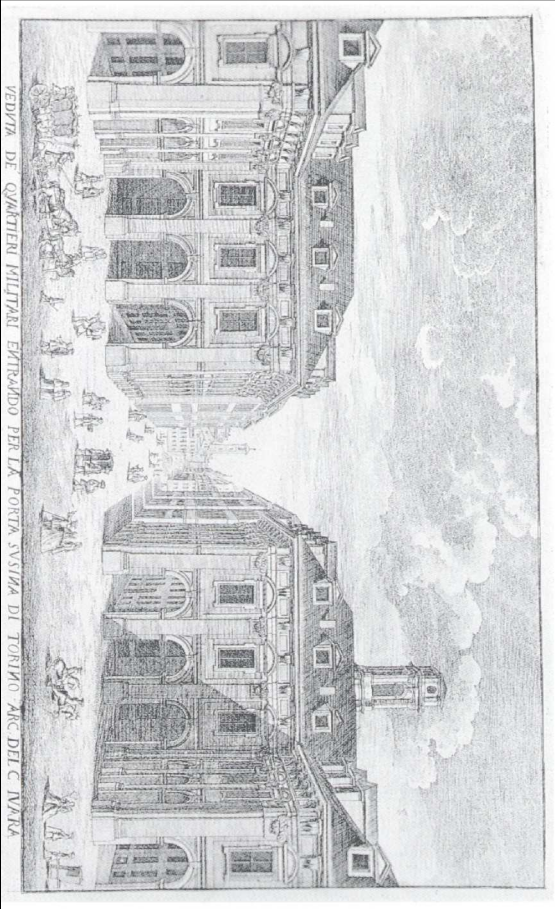



PROGETTO ESECUTIVO

Responsabile unico al procedimento e Dirigente del Settore	Arch. Rosalba Sura
Progettista opere architettoniche	Ing. Emanuele Liviero
Progettista opere strutturali	Ing. Gianfranco Giovannetti
Progettista opere impiantistiche	Ing. Alfredo Fanti
Progettista della sicurezza - Collaboratore alle opere strutturali	Ing. Flavio Aquilino
Supporto al R.U.P. per le opere strutturali	Ing. Ettore Galasso
Collaboratore progetto opere architettoniche e strutturali	Cesim. Barbara Scialoja
Collaboratore progetto opere architettoniche e sicurezza	Cesim. Barbara Scialoja
Collaboratore progetto opere architettoniche	Arch. Michela Pironne
Collaboratori progetto opere impiantistiche	PI. Francesco Ferrari PI. Adriano Cervesè


PROGETTO OPERE STRUTTURALI

SCALA 1:50 / 1:10 / 1:5	SCALA verso Via dei Quartieri	S30
REDAZIONE 1:5	MODIFICHE Prima Revisione	DATA 05/11/2010
		INGEGNERE Ing. Gianfranco GIOVANNETTI


MATERIALI
Calcestruzzo classe di resistenza minima C25 / 30
Consistenza S3 per rampe scale e strutture inclinate
Granulometria inerti :
sabbia da 0 a 3 mm / ghiaia da 0 a 16 mm.
Acciaio B450C

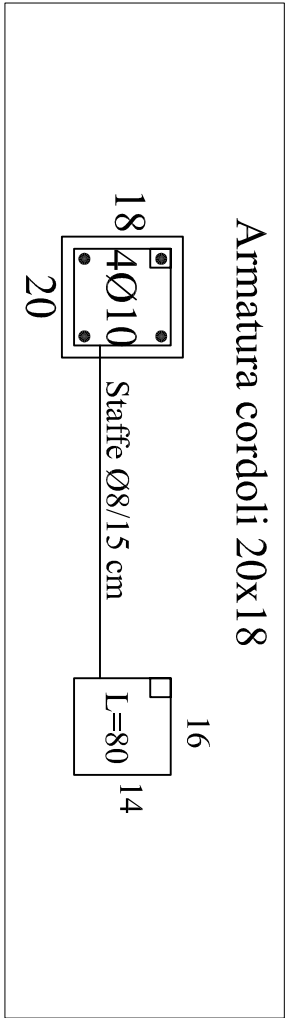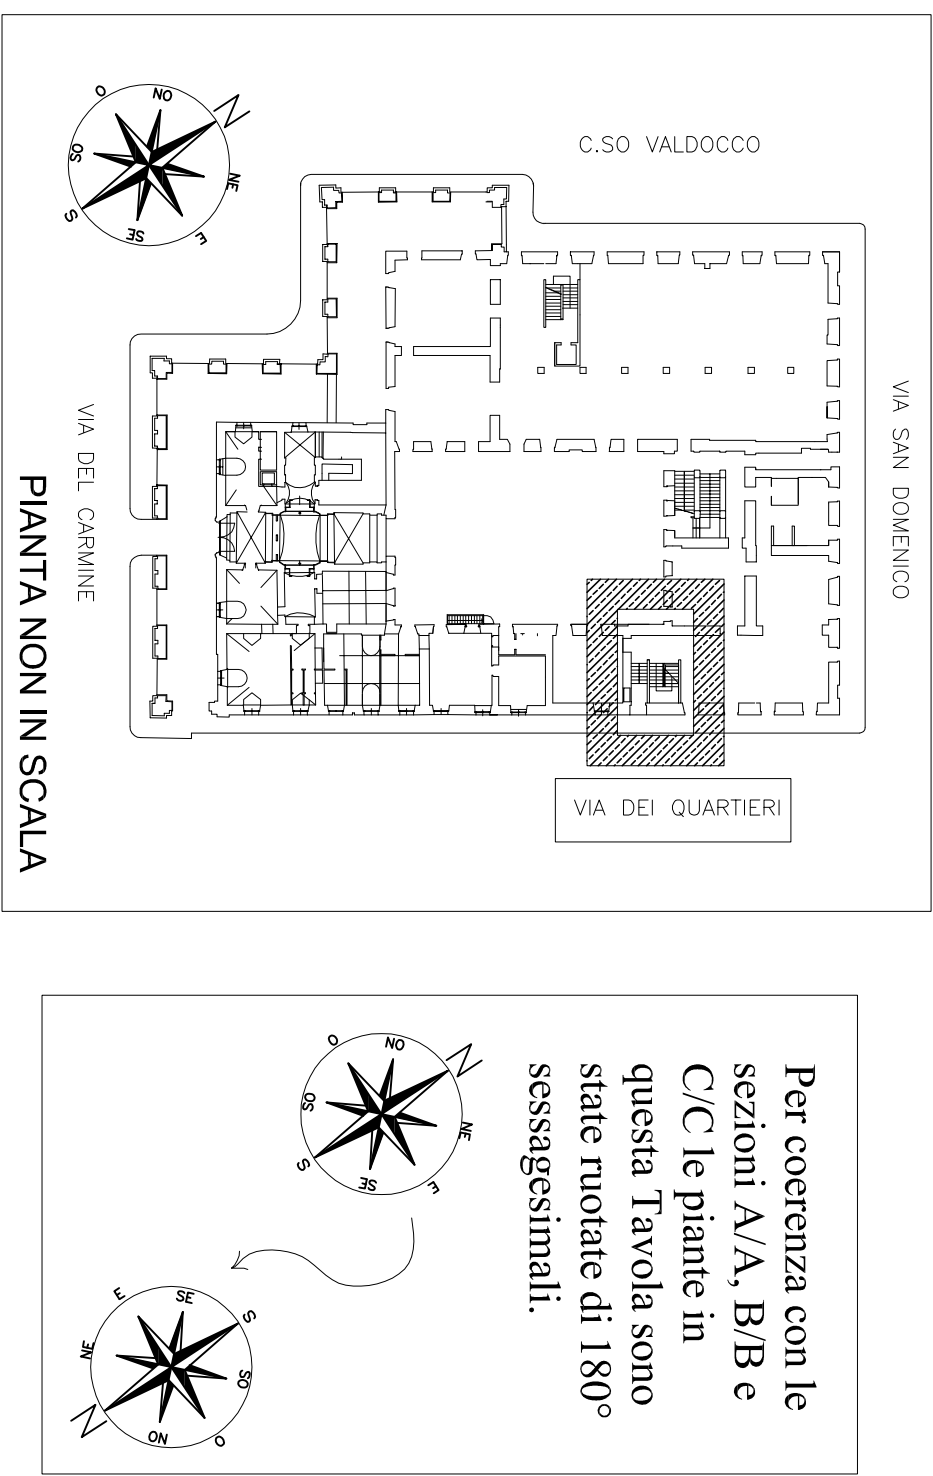


Pianta pianerotolo a quota +0,17 SCALA 1:50

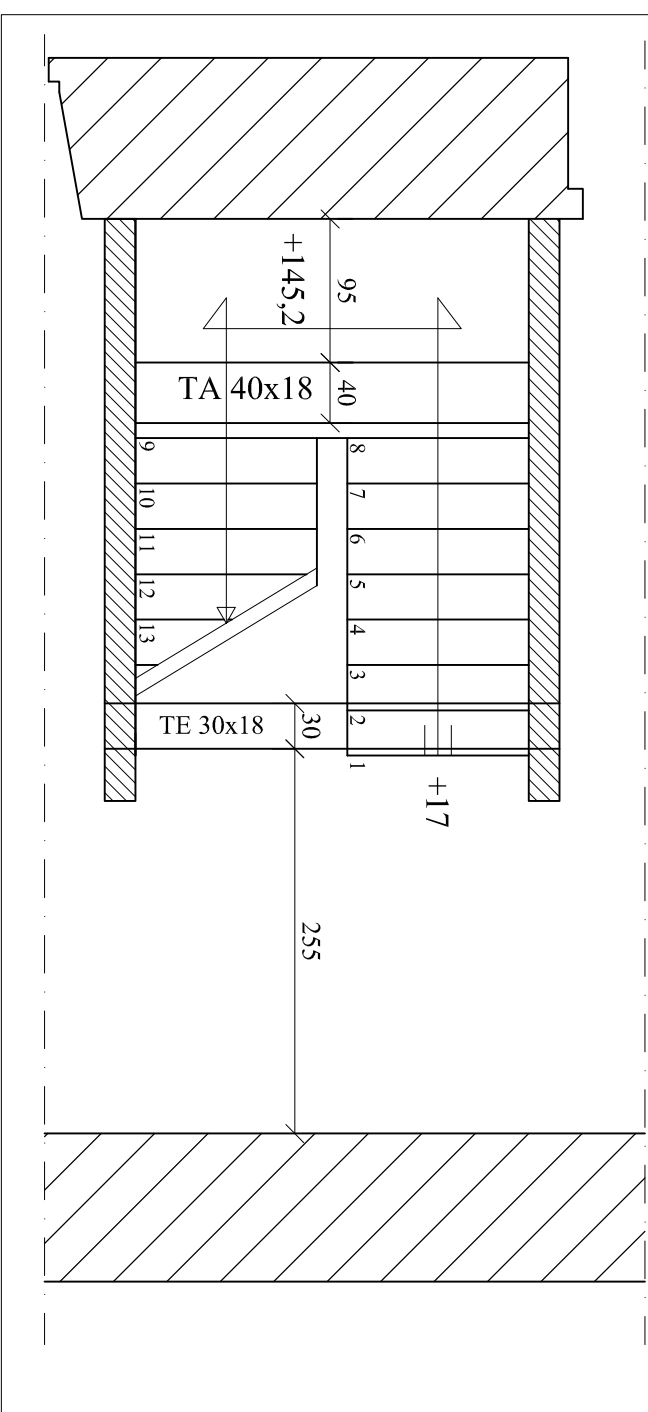


Pianta pianerotolo a quota +273,5 SCALA 1:50

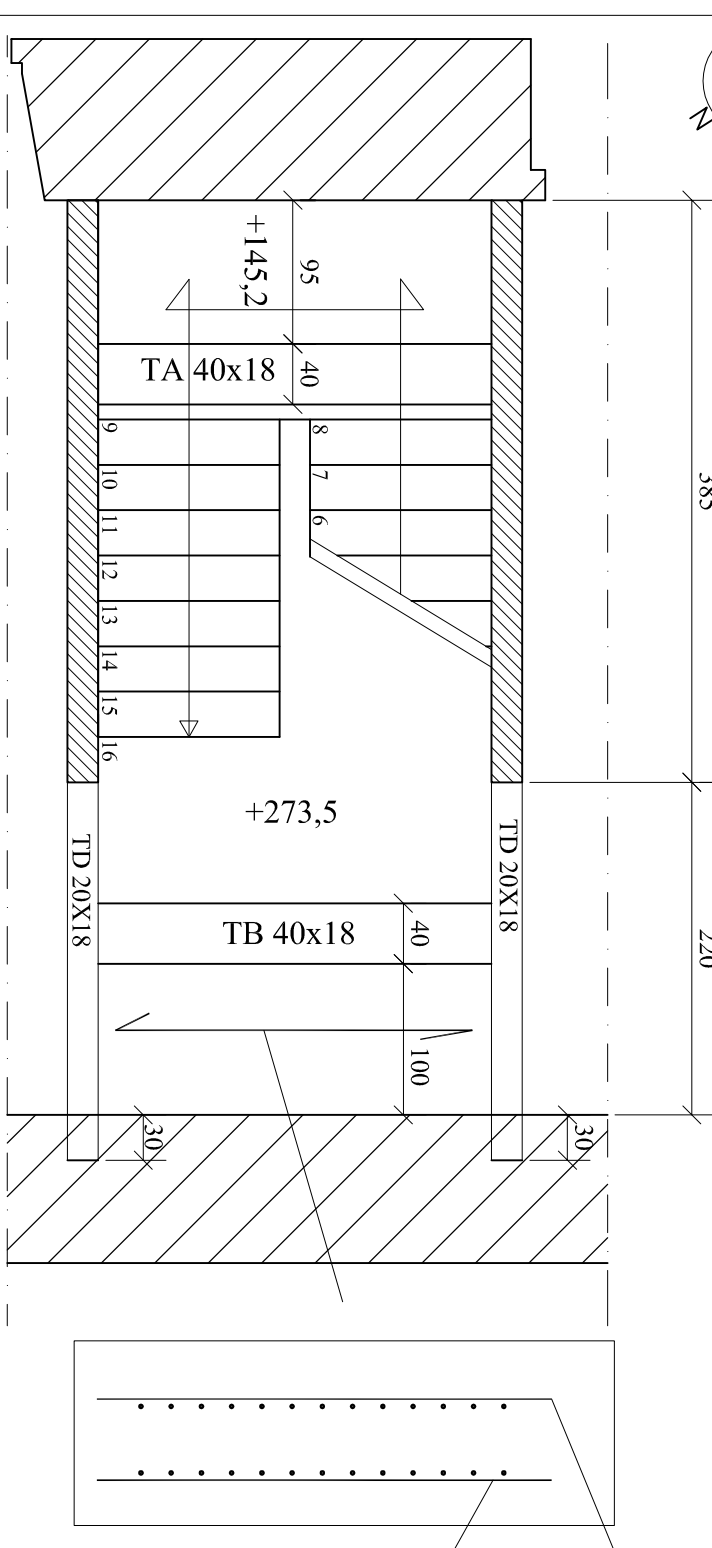


Rampa da +940 a +1336 SCALA 1:50

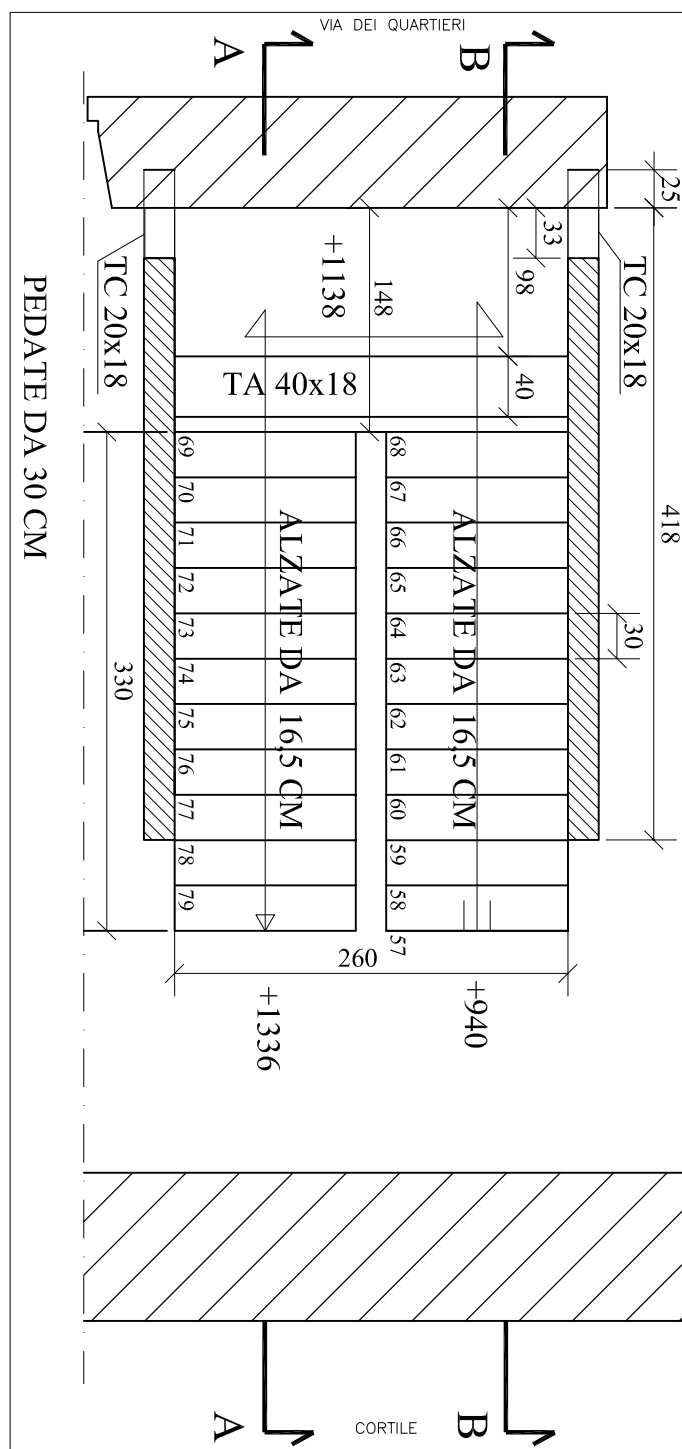


Rampa da +530 a +940 SCALA 1:50

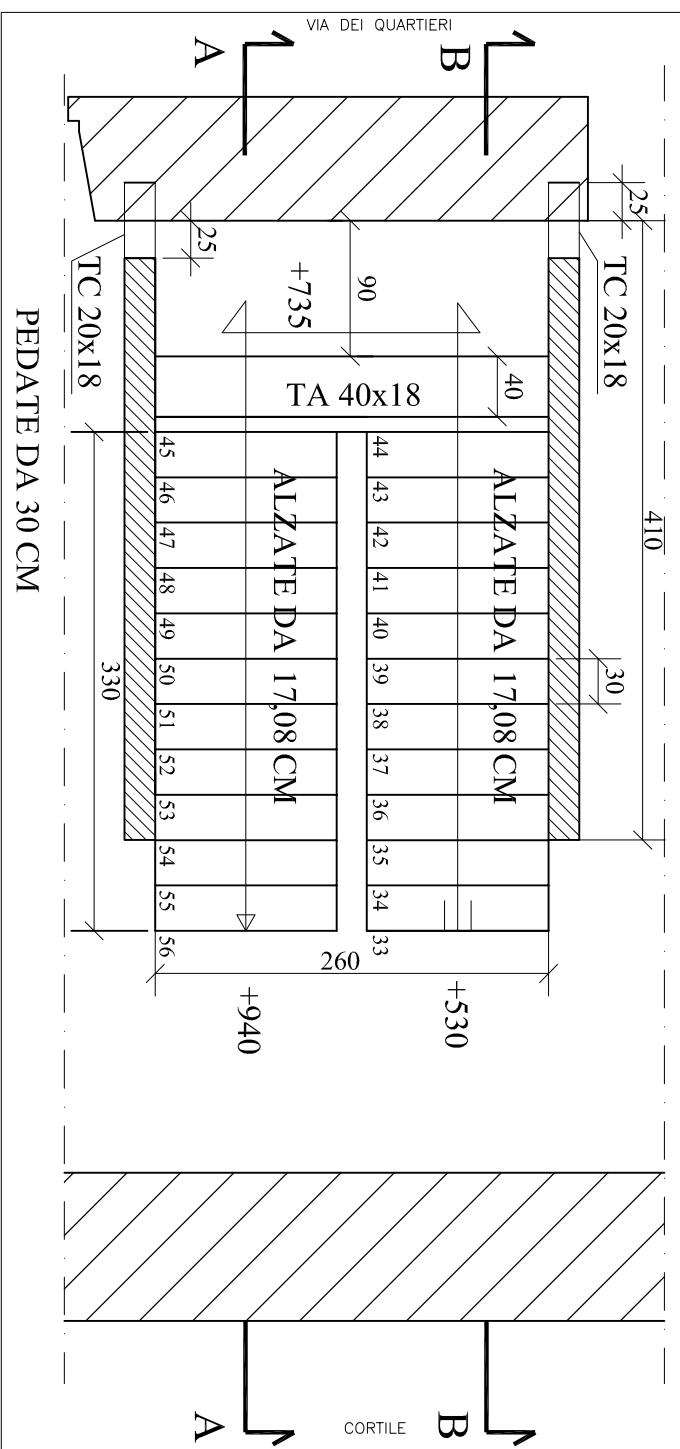


Rampa da +273,5 a +530 SCALA 1:50

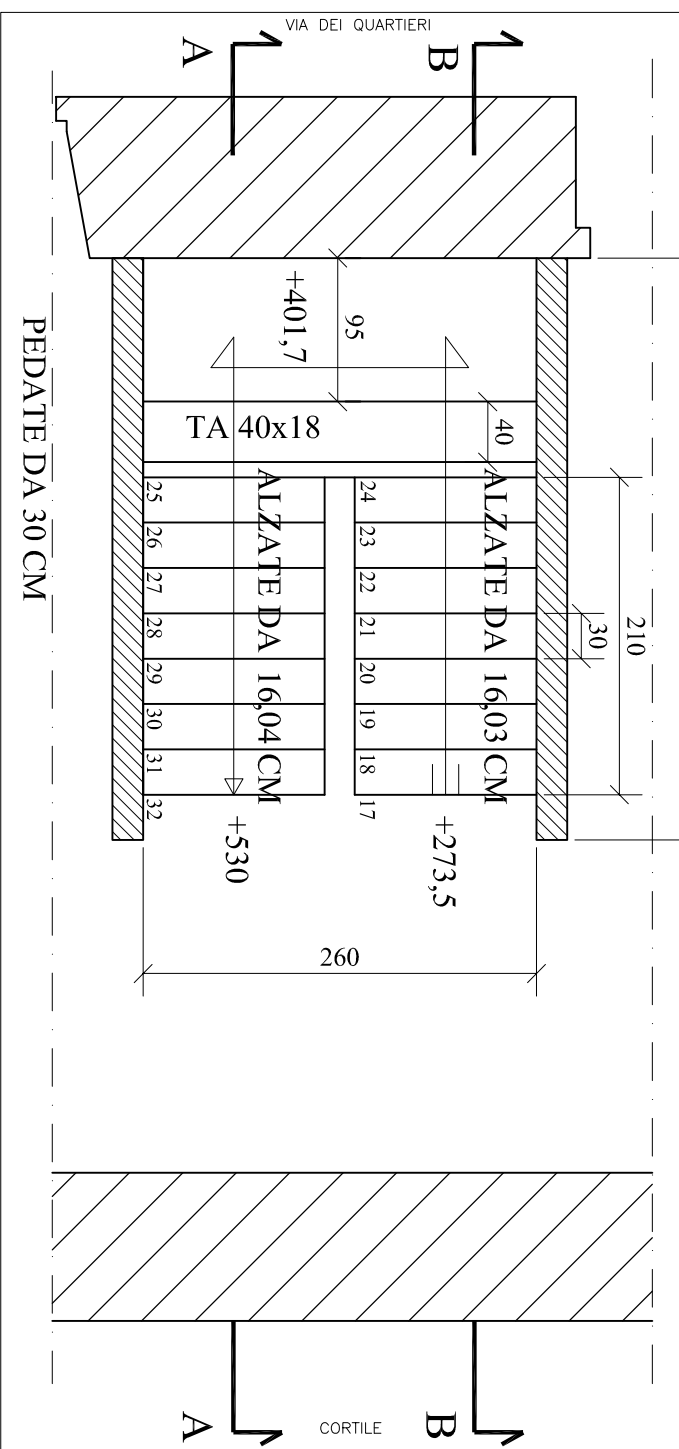


Rampa da +17 a +273,5 SCALA 1:50

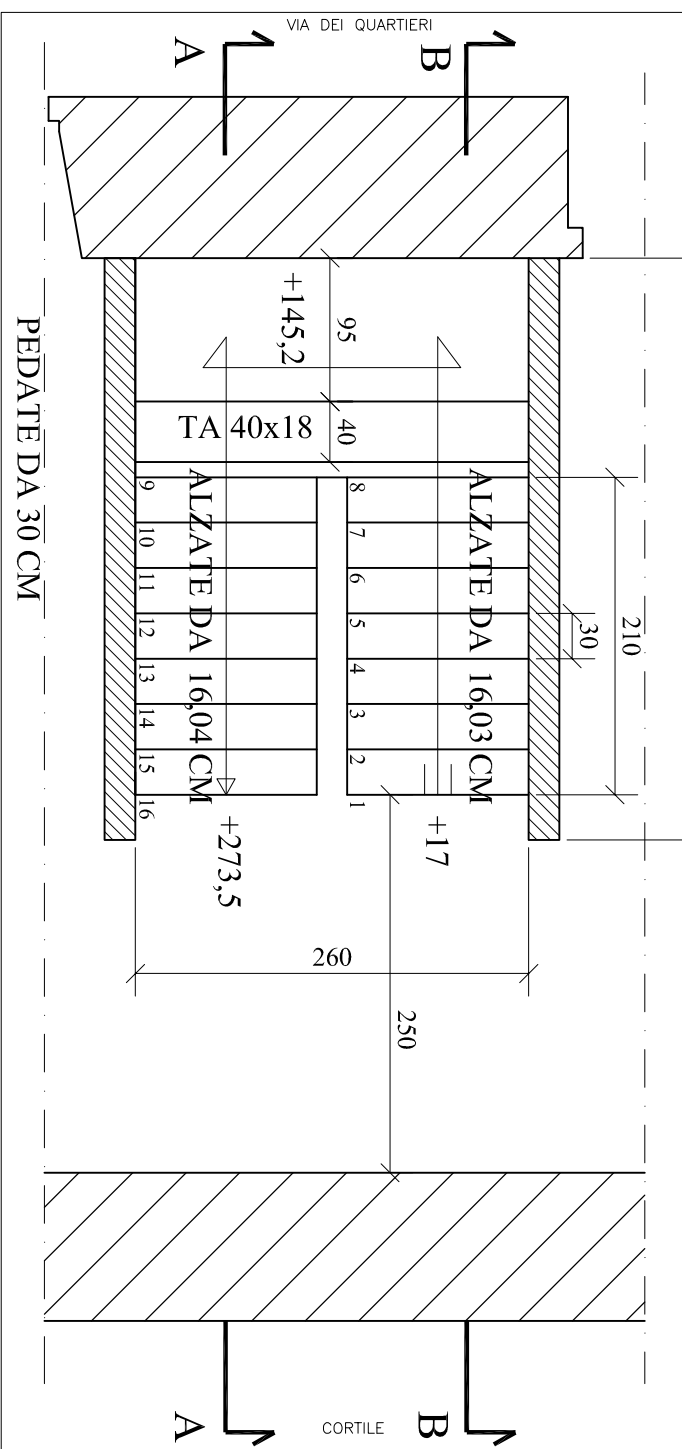


Rampa da -96 a +17 cm SCALA 1:50

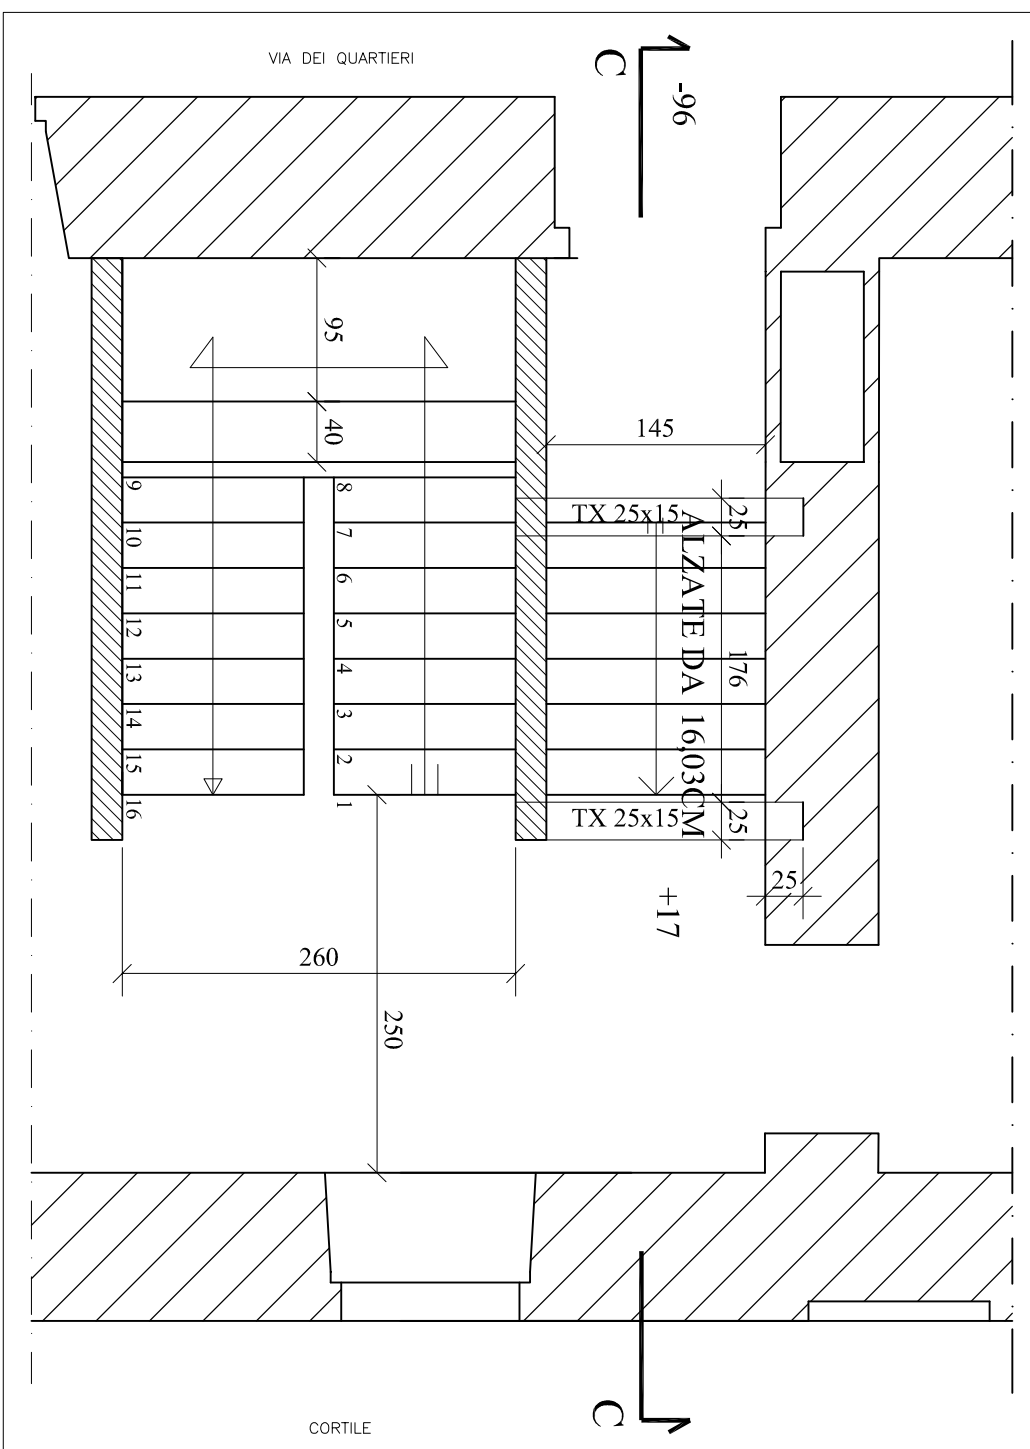


Sezione A/A SCALA 1:50

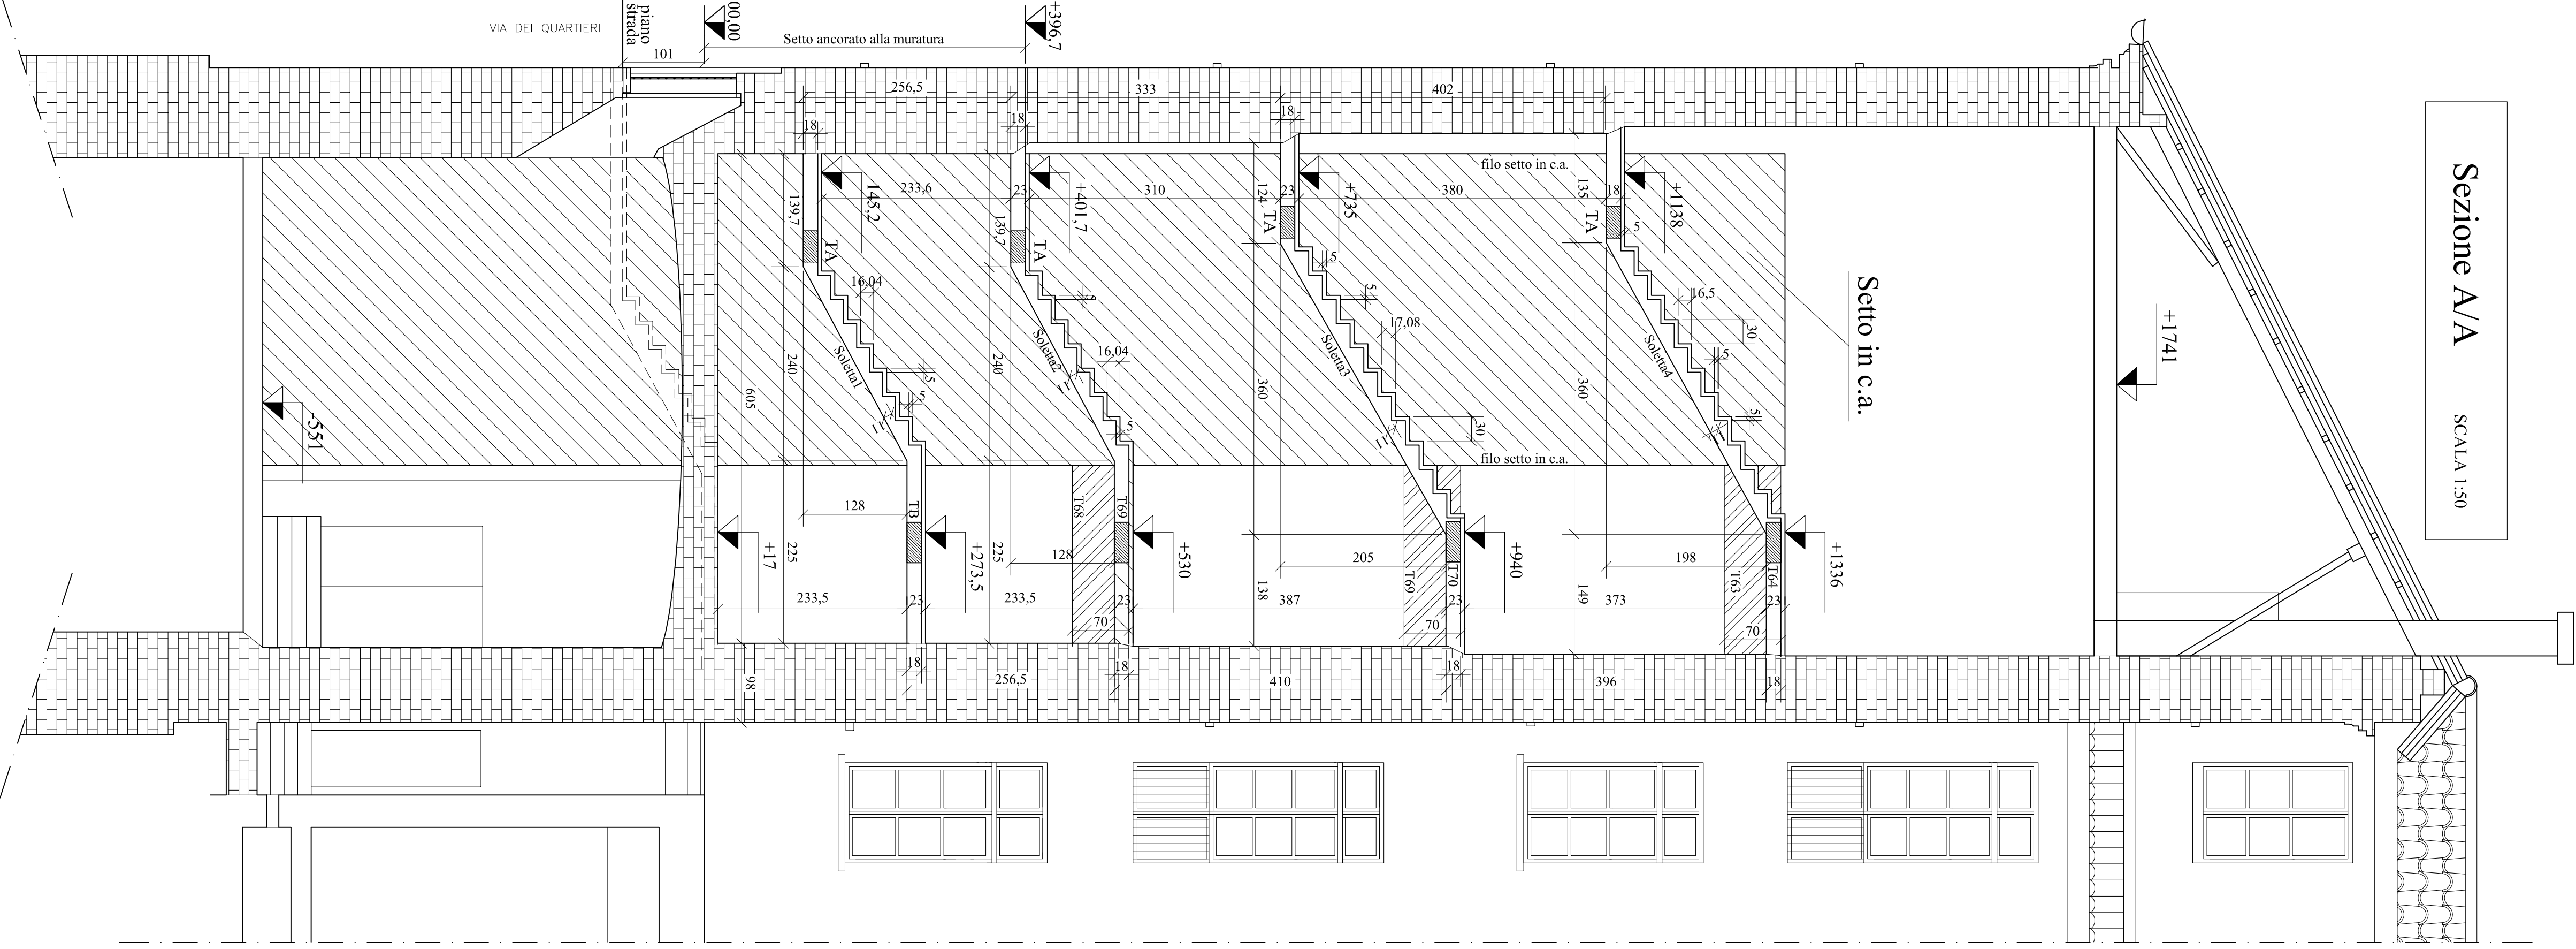

Sezione B/B SCALA 1:50

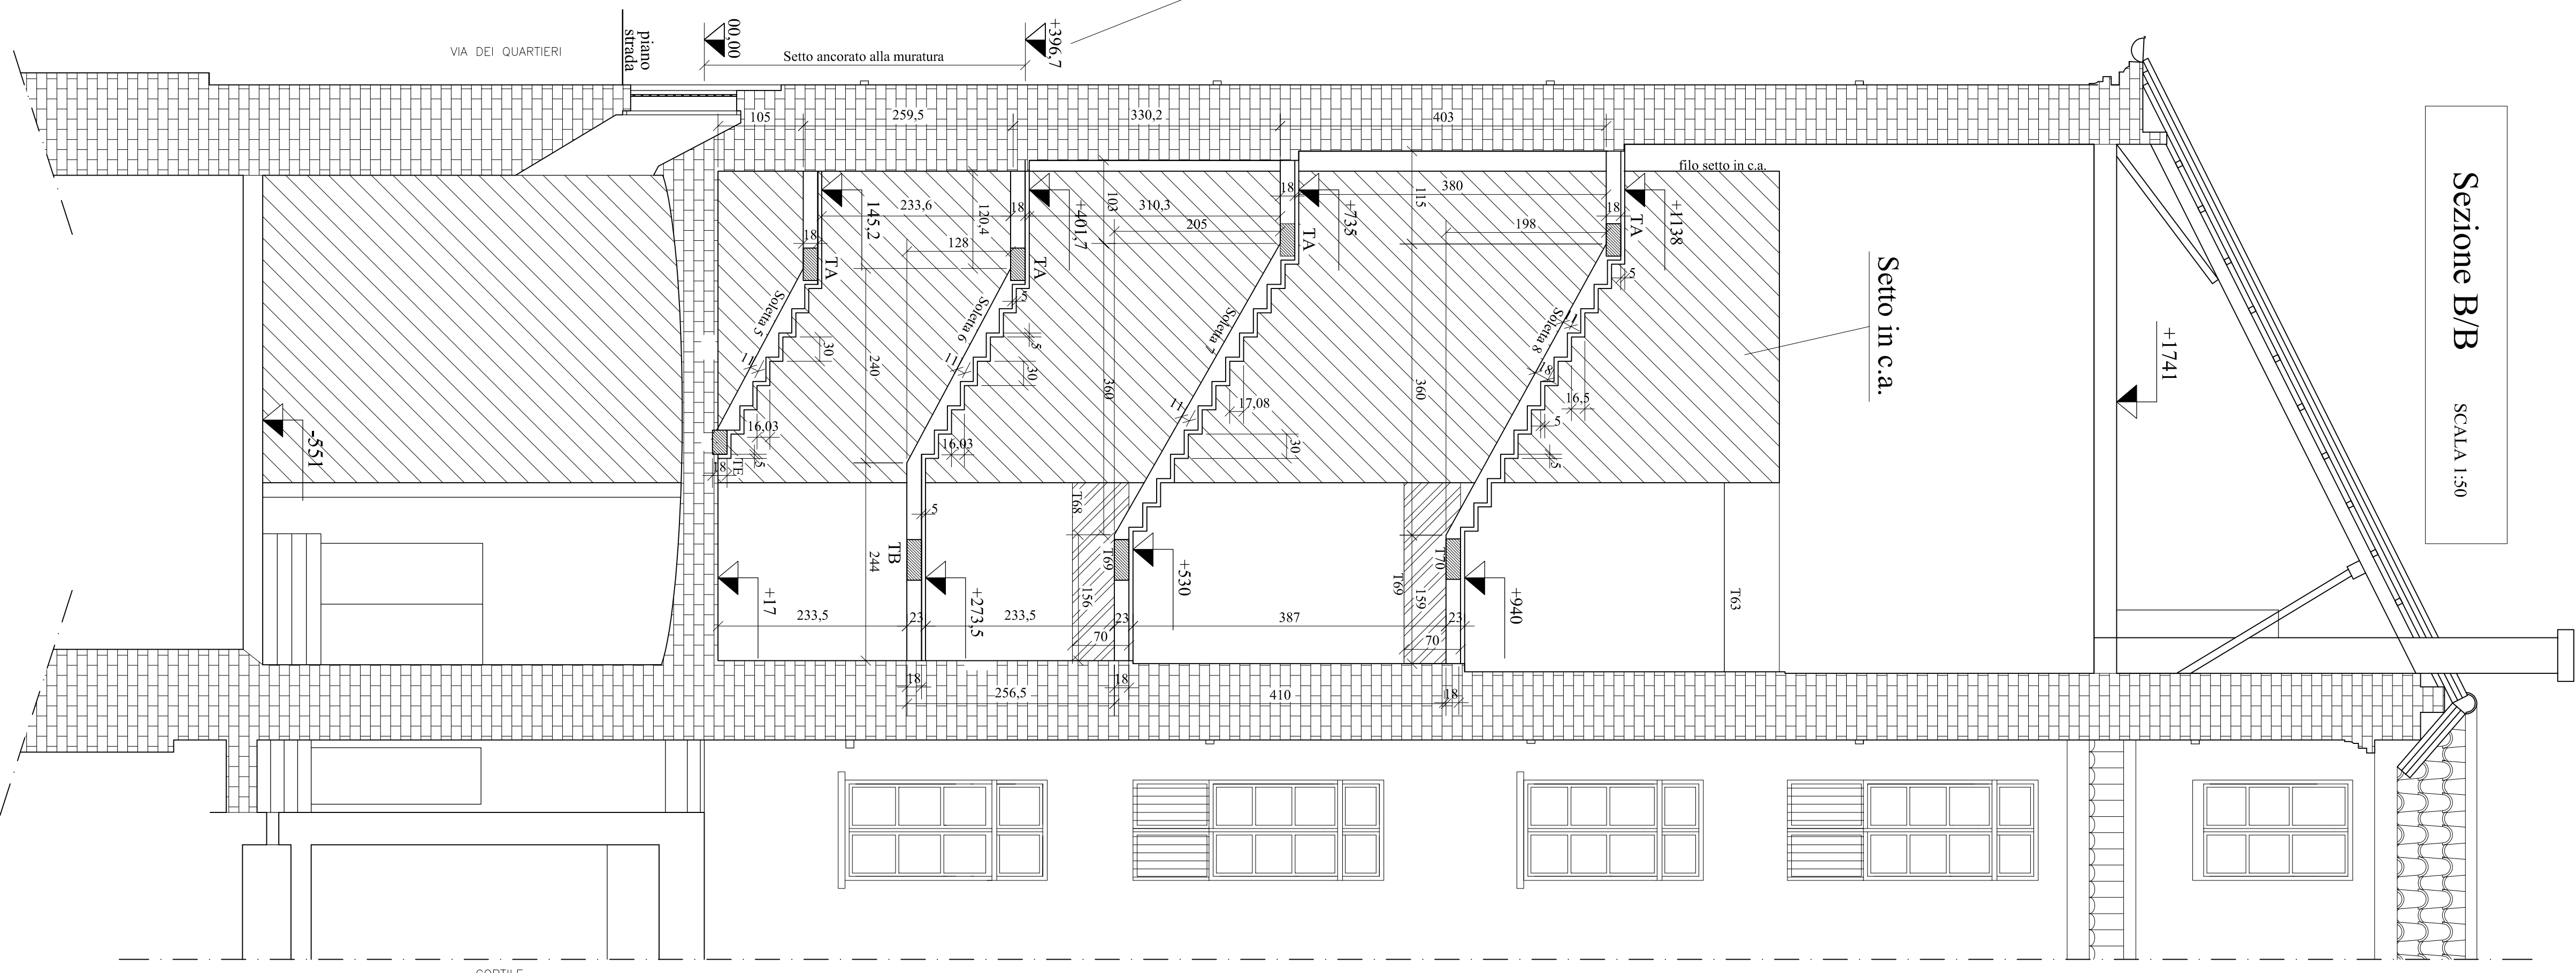


Ancoraggio dei setti in c.a. alla muratura esterna fino a quota di +396,7 cm

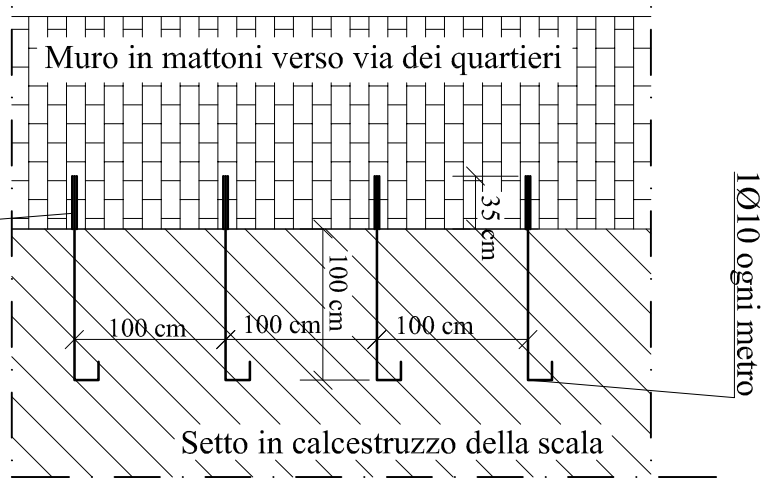


Foro diametro Ø 30 per inghissaggio delle legature Ø 10- interne botticella cementizia (profondità di posa 35 cm)

Armatura setti in c.a.

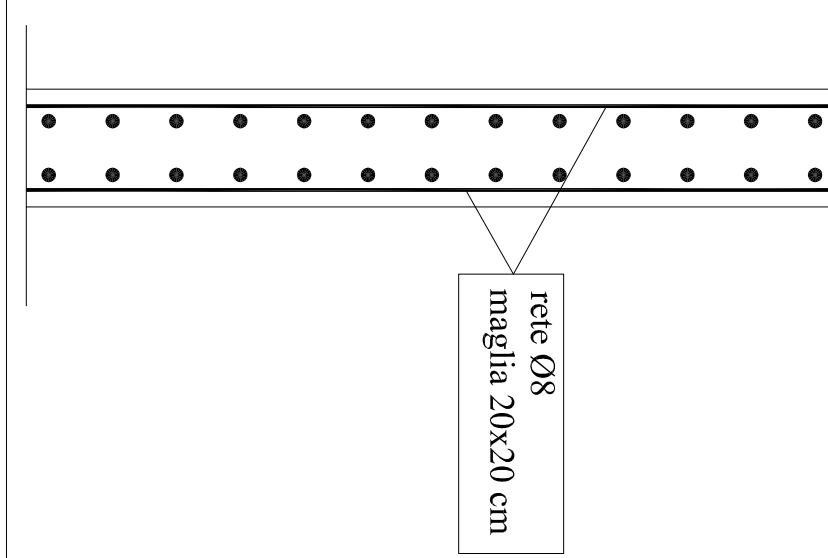

Sezione C/C SCALA 1:50

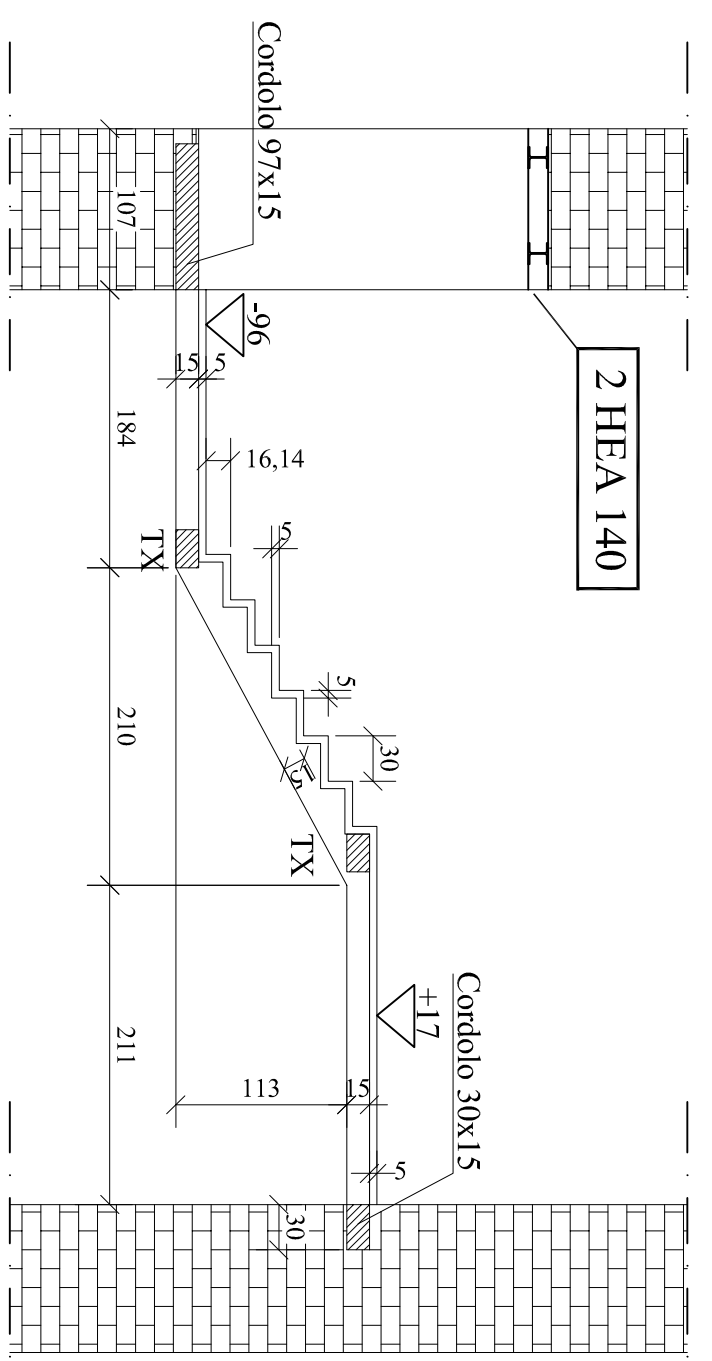

Le Travi :

T 68 e T 69 alla quota +530 si trovano sulla Tav S18
T 70 e T 69 alla quota +940 si trovano sulla Tav S20
T 63 e T 64 alla quota +1336 si trovano sulla Tav S22

Staffa gradino 408 L=71

