CITTA' DI TORINO

Divisione Servizi Tecnici ed Edilizia per i Servizi
Culturali - Sociali - Commerciali
Settore Edifici per la Cultura
Piazza Corpus Domini 17/E - 10122 Torino

RECUPERO FUNZIONALE DELL'EDIFICIO DI VIA DEL CARMINE 14 AD USO ARCHIVI ED ATTIVITA' CULTURALI

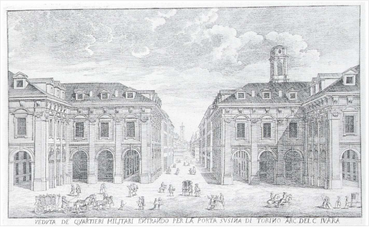

PROGETTO ESECUTIVO

Responsabile Unico di Procedimento e Dirigente del Settore	Arch. Rosalba Stura
Progettista opere architettoniche	Arch. Emanuela Lavezzo
Progettista opere strutturali	Ing. Gianfranco Giovagnetti
Progettista opere impiantistiche	Ing. Alfonso Famà
Progettista della sicurezza - Collaboratore alle opere strutturali	Ing. Flavio Aquilano
Supporto al R.U.P. per le opere strutturali	Ing. Elena Grillone
Collaboratore progetto opere architettoniche e strutturali	Geom. Bartolo Sauillo
Collaboratore progetto opere architettoniche e sicurezza	Geom. Fabrizio Passantino
Collaboratore progetto opere architettoniche	Arch. Michellina Pirrone
Collaboratori progetto opere impiantistiche	P.I. Francesco Ferrari P.I. Maurizio Genovese

IMPIANTI TERMOMECCANICI

SCALA 1:100	DISTRIBUZIONE CANALI	T03.03P
SCALA PLOT 1:10	PIANTA PIANO PRIMO	

REV	MODIFICHE	DATA	DISEGNATORE
	Emissione	NOVEMBRE 2010	P.I. Francesco FERRARI

Area di competenza della Prefettura inserita nell'appalto

LEGENDA

- Serranda Tagliafuoco
- Bocchetta di Mandata
- Bocchetta di Ripresa sezione in funzione del locale
- C°-U% Sonda Temperatura Umidità
- CO2 Sonda Anidride Carbonica sui Canali di Ripresa
- TUBO FLESSIBILE
- BATTERIA POST RISCALDO
- CANALE MANDATA
- CANALE RIPRESA
- CANALE PRESA D'ARIA ESTERNA (PAE)

M: DIMENSIONI BOCCHETTA DI MANDATA

R: DIMENSIONI BOCCHETTA DI RIPRESA

Diffusore di mandata multidirezionale 300x300 provvista di cassette di raccordo per tubo flessibile Ø250 e serranda di tarartura

Diffusore di mandata multidirezionale 300x300 provvista di cassette di raccordo per tubo flessibile Ø200 e serranda di tarartura
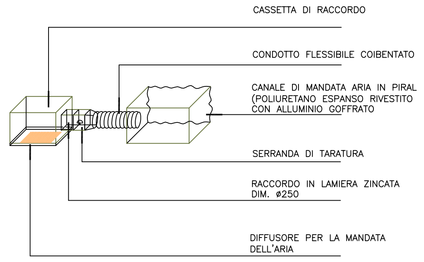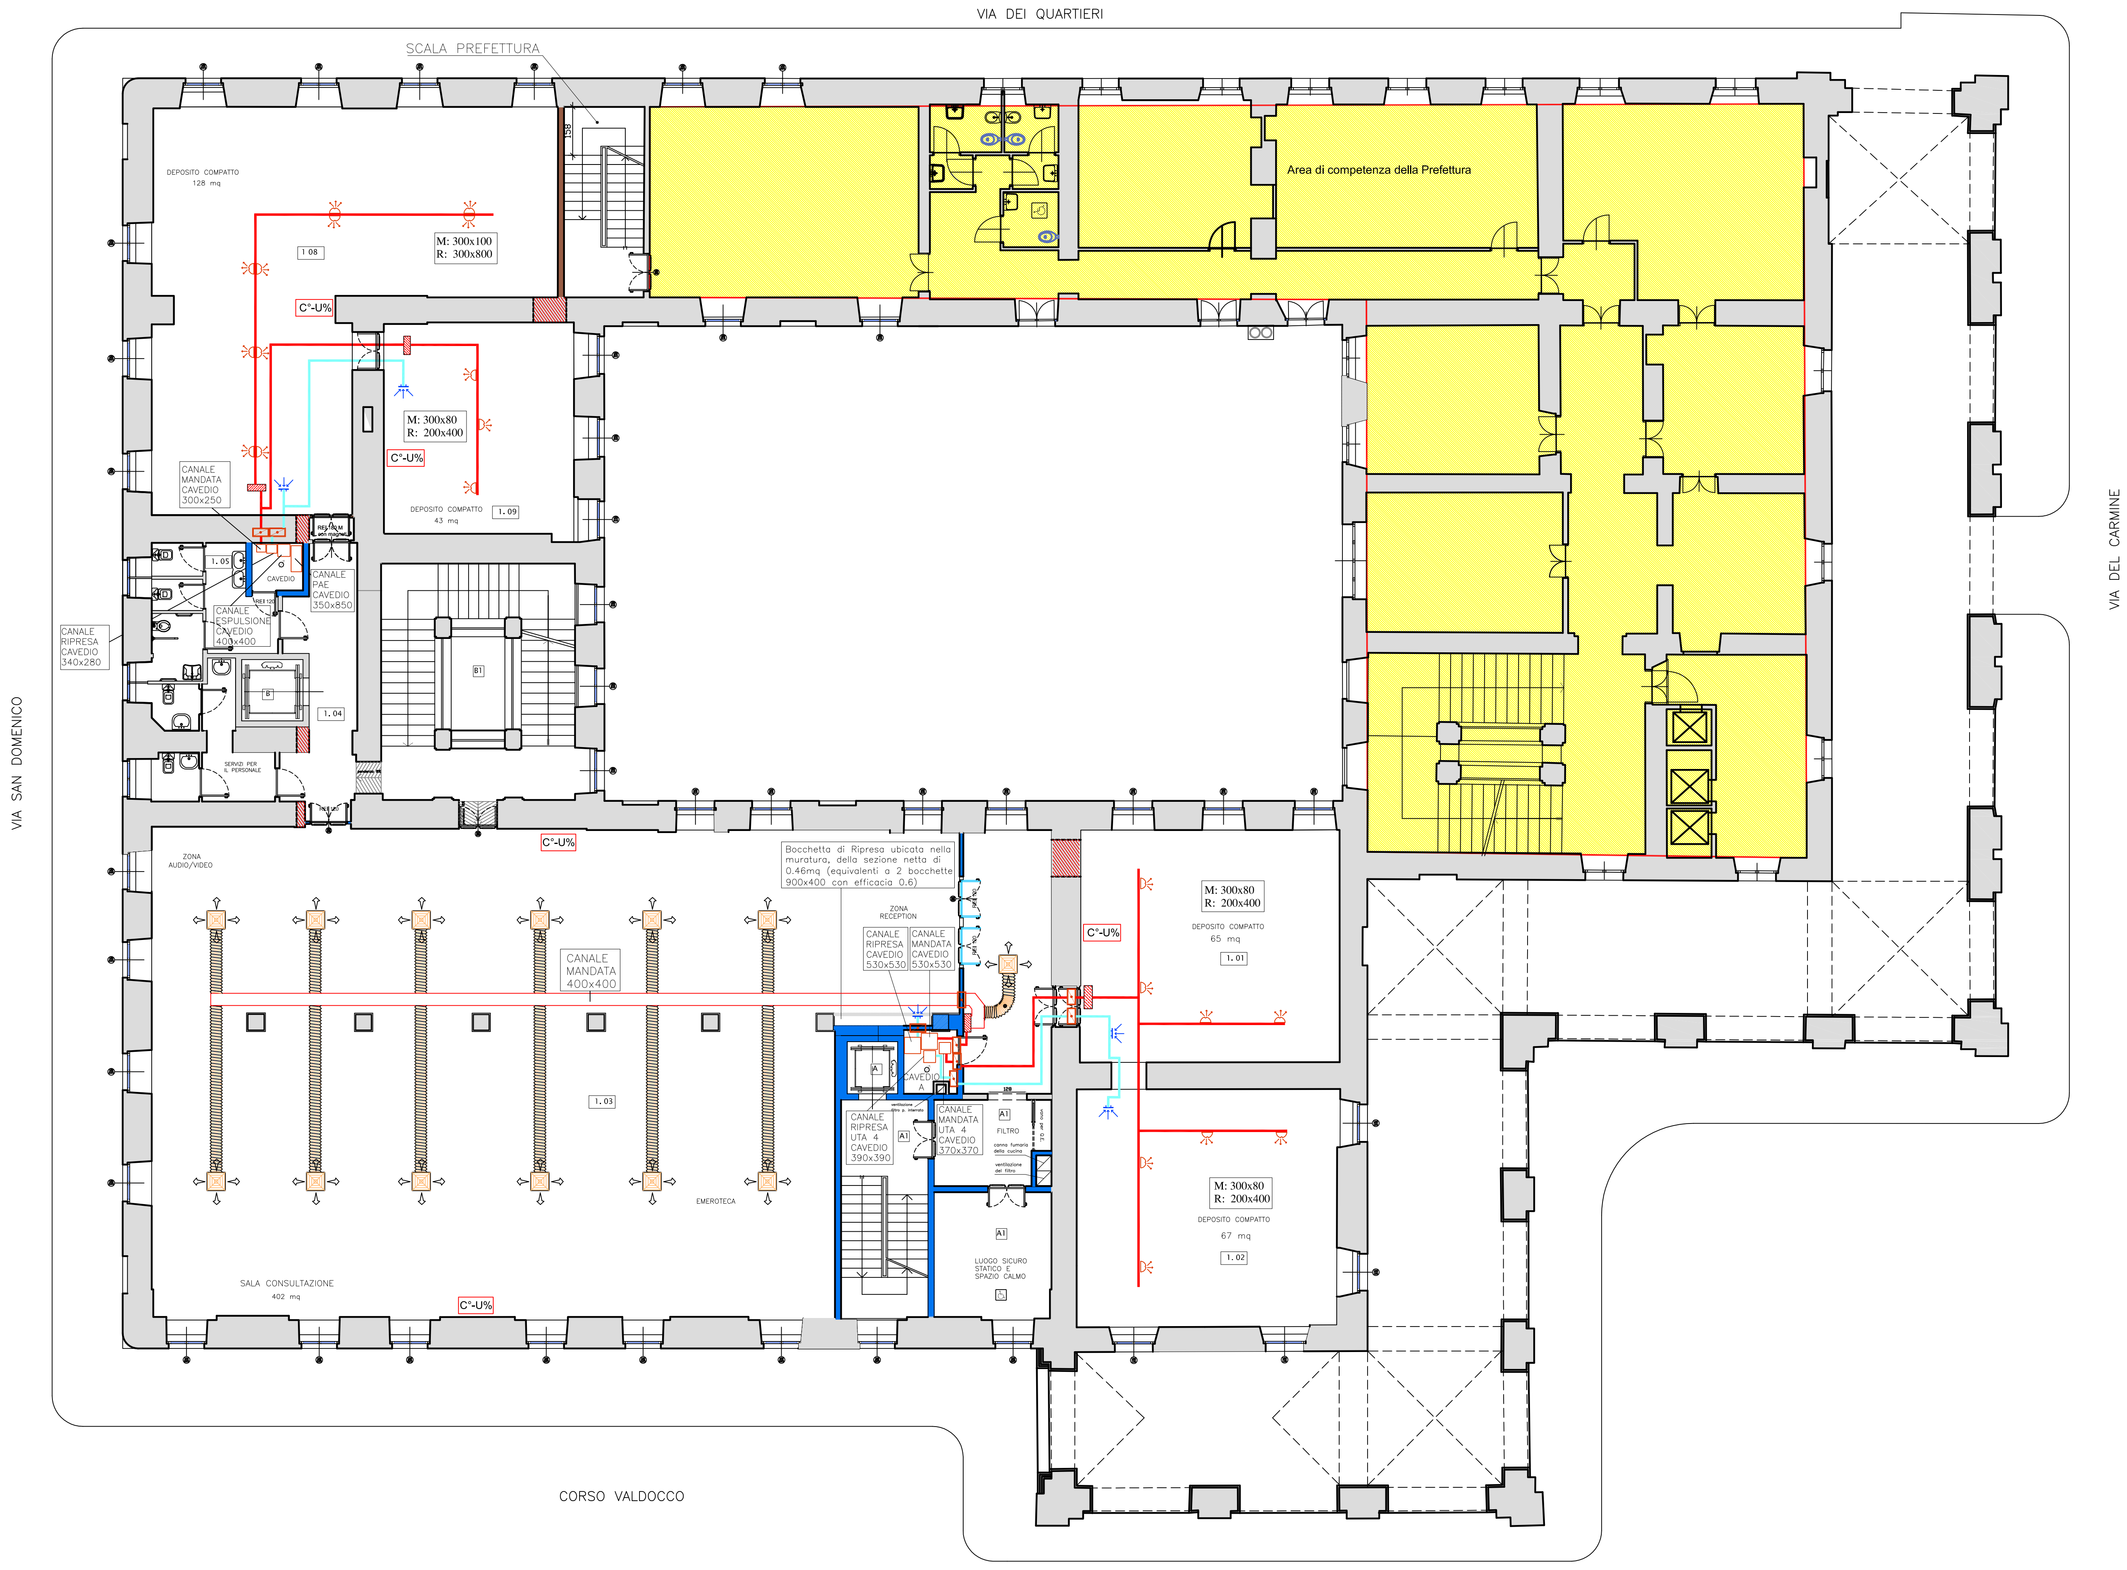
PARTICOLARE DIFFUSORE DI MANDATA ARIA