


RECUPERO FUNZIONALE
DELL'EDIFICIO DI VIA DEL CARMINE 14
AD USO ARCHIVI ED ATTIVITÀ CULTURALI

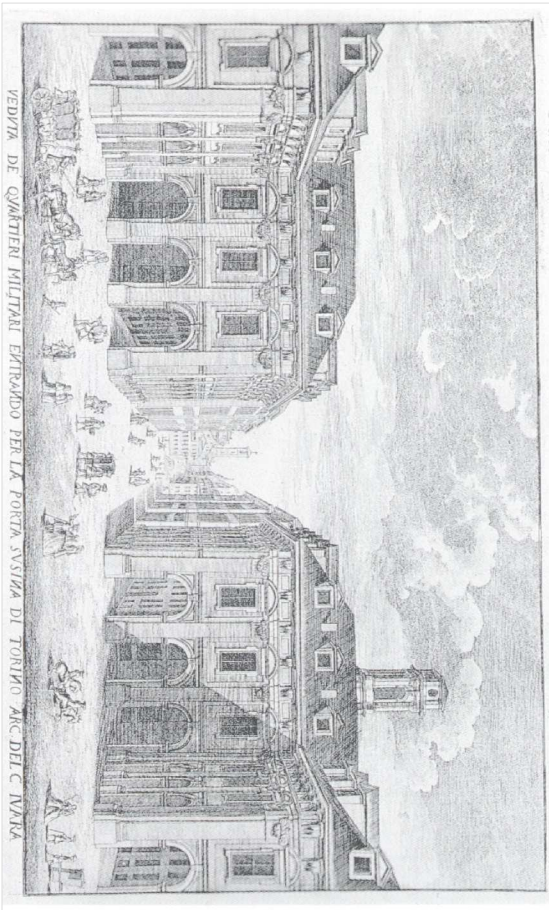

PROGETTO ESECUTIVO

Responsabile Ufficio di Progettazione e Direzione del Servizio	Arch. Barbara Soria
Progettista opere architettoniche	Arch. Emanuele Lazzaro
Progettista opere strutturali	Ing. Gianfranco Giampietri
Progettista opere impiantistiche	Ing. Alfonso Fania
Progettista idra. sicurezza	Ing. Roberto Basso
Supervisore E.R.P. per le opere strutturali	Ing. Fabio Celliere
Collaboratore progetto opere architettoniche e strutturali	Geom. Barbara Gallo
Collaboratore progetto opere impiantistiche e sicurezza	Geom. Enrico Paganino
Collaboratore progetto opere architettoniche	Arch. Michela Birrelli
Collaboratori progetto opere impiantistiche	P.I. Francesco Ferrari
	P.I. Maurizio Geronzi

IMPIANTI TERMOMECCANICI

SCALA 1:100	IMPIANTO AERAUICO	T03.09P
SCALA NOT	SCHEMA ALTIMETRICO DEI CANNALI	
RIV 1:10	MODALITÀ Emissione	DATA NOVEMBRE 2010 P.I. FRANCESCO FERRARI

Area di competenza della Prefettura
inserita nell'ispazio

BATTERIA POST RISCALDO

CANALE MANDATA

CANALE RIPRESA

CANALE PRESA D'ARIA ESTERNA (PAE)

NOTE

SCHEMA ALTIMETRICO IMPIANTO AERAUICO

