CITTA' DI TORINO

Divisione Servizi Tecnici ed Edilizia per i Servizi
Culturali - Sociali - Commerciali
Settore Edifici per la Cultura
Piazza Corpus Domini 17/E - 10122 Torino

RECUPERO FUNZIONALE DELL'EDIFICIO DI VIA DEL CARMINE 14 AD USO ARCHIVI ED ATTIVITA' CULTURALI

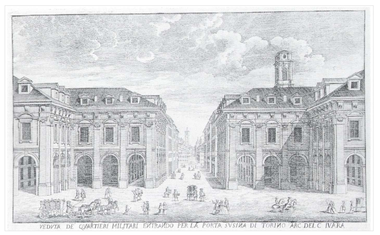

PROGETTO ESECUTIVO

Responsabile Unico di Procedimento e Dirigente del Settore	Arch. Rosalba Stura
Progettista opere architettoniche	Arch. Emanuela Lavezzo
Progettista opere strutturali	Ing. Gianfranco Giovagnetti
Progettista opere impiantistiche	Ing. Alfonso Famà
Progettista della sicurezza - Collaboratore alle opere strutturali	Ing. Flavio Aquilano
Supporto al R.U.P. per le opere strutturali	Ing. Elena Grillone
Collaboratore progetto opere architettoniche e strutturali	Geom. Bartolo Saullo
Collaboratore progetto opere architettoniche e sicurezza	Geom. Fabrizio Passantino
Collaboratore progetto opere architettoniche	Arch. Michelina Pirrone
Collaboratori progetto opere impiantistiche	P.I. Francesco Ferrari P.I. Maurizio Genovese

IMPIANTI ELETTRICI

SCALA 1:100	IMPIANTO FM Tel-Dati	E04-02P
SCALA PLOT 1:10	PIANTA PIANO TERRA	

REV	MODIFICHE	DATA	DISEGNATORE
	Emissione	NOVEMBRE 2010	P.I. Francesco FERRARI

Area di competenza della Prefettura

LEGENDA DEI SIMBOLI

	PRESA FM/DATI SOTTOPAVIMENTO COSTITUITA DA INT. MT 16A +1 PRESE UNEL + 1 Bipasso + PRESE TEL/DATI
	PRESE FM/DATI COSTITUITA DA INT. MT 16A + 1 PRESE UNEL + 1 Bipasso + PRESE TEL/DATI UBICATE A PARETE
	PRESE FM/DATI COSTITUITA DA INT. MT 16A + 1 PRESE UNEL + 1 Bipasso + PRESE TEL/DATI UBICATE NEL CONTROSOFFITTO
	PRESA FM COSTITUITA DA INT. MT 16A + 1 PRESA UNEL (SERVIZI IGIENICI)
	Gruppo Interruttore bipolare e presa FM posti dentro cassetta IP55 per Boiler elettrico
	BOILER
	TORRINO ESTRAZIONE ARIA
	ESTRATTORE ARIA WC
CEE	PRESE CEE 16A-32A
CEE	PRESE CEE 16A-32ACON PANNELLO DI MASCHERAMENTO
	Binario Elettrificato Trifase
	TORRETTE A PAVIMENTO CONTENENTI 2 INT. MT 16A + 2 PRESE UNEL + TEL/DATI
M	MOTORE PER SOLLEVATORI
	Ventilconvettore MASTER provvisto di scheda connessa al sistema di supervisione e che comanda la regolazione di altri ventilconvettori
	Ventilconvettore CLIENT regolato dal Ventilconvettore MASTER
	QUADRO ELETTRICO

Presa CEE 16 A - Trifase (3P+N+T)
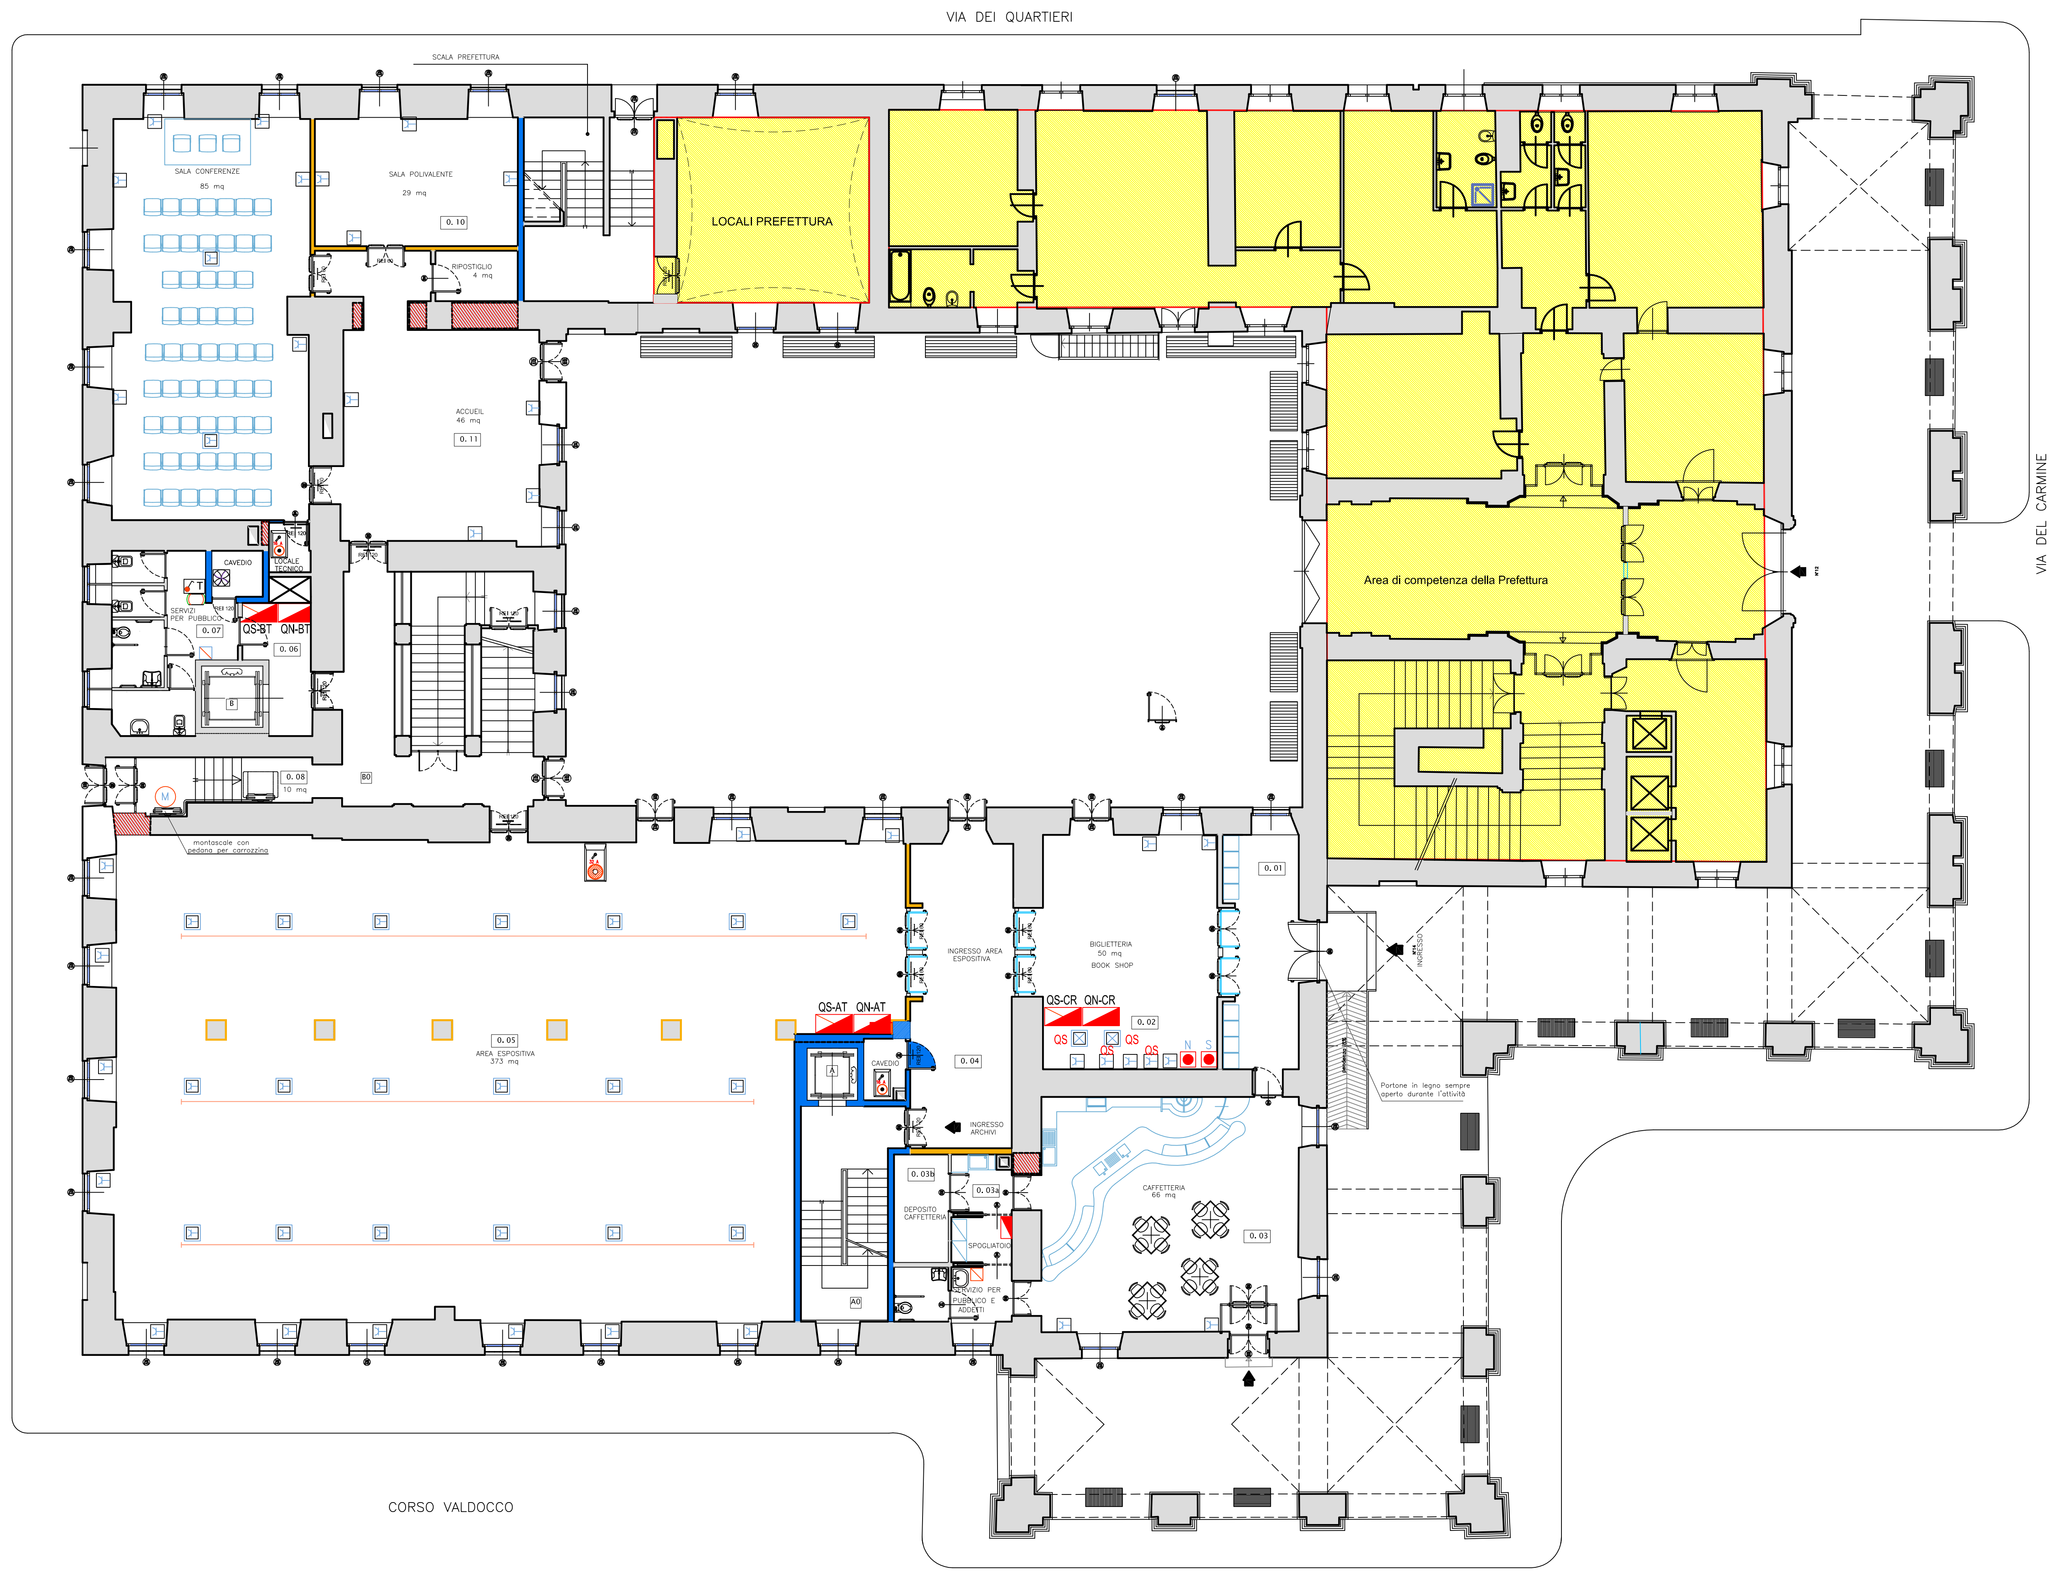
Presa CEE 32 A - Trifase (3P+N+T)