CITTA' DI TORINO

Divisione Servizi Tecnici ed Edilizia per i Servizi
Culturali – Sociali – Commerciali
Settore Edifici per la Cultura
Piazza Corpus Domini 17/E – 10122 Torino

RECUPERO FUNZIONALE DELL'EDIFICIO DI VIA DEL CARMINE 14 AD USO ARCHIVI ED ATTIVITA' CULTURALI

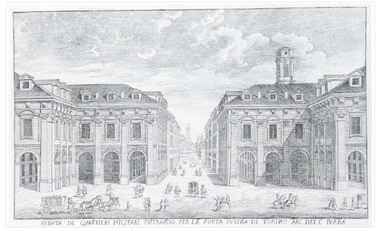

PROGETTO ESECUTIVO

Responsabile Unico di Procedimento e Dirigente del Settore	Arch. Rosalba Stura
Progettista opere architettoniche	Arch. Emanuela Lavezzo
Progettista opere strutturali	Ing. Gianfranco Giovagnetti
Progettista opere impiantistiche	Ing. Alfonso Famà
Progettista della sicurezza – Collaboratore alle opere strutturali	Ing. Flavio Aquilano
Supporto al R.U.P. per le opere strutturali	Ing. Elena Grillone
Collaboratore progetto opere architettoniche e strutturali	Geom. Bartolo Saullo
Collaboratore progetto opere architettoniche e sicurezza	Geom. Fabrizio Passantino
Collaboratore progetto opere architettoniche	Arch. Michelina Pirrone
Collaboratori progetto opere impiantistiche	P.I. Francesco Ferrari P.I. Maurizio Genovese

IMPIANTI ELETTRICI

SCALA 1:100	IMPIANTO FM Tel-Dati	E04-03P
SCALA PLOT 1:10	PIANTA PIANO PRIMO	

REV	MODIFICHE	DATA	DISEGNATORE
	Emissione	NOVEMBRE 2010	P.I. Francesco FERRARI

Area di competenza della Prefettura inserita nell'appalto

LEGENDA DEI SIMBOLI

	PRESA FM/DATI SOTTOPAVIMENTO COSTITUITA DA INT. MT 16A +1 PRESE UNEL + 1 Bipasso + PRESE TEL/DATI
	PRESE FM/DATI COSTITUITA DA INT. MT 16A + 1 PRESE UNEL + 1 Bipasso + PRESE TEL/DATI UBICATE A PARETE
	PRESE FM/DATI COSTITUITA DA INT. MT 16A + 1 PRESE UNEL + 1 Bipasso + PRESE TEL/DATI UBICATE NEL CONTROSOFFITTO
	PRESA FM COSTITUITA DA INT. MT 16A + 1 PRESA UNEL (SERVIZI IGIENICI)
	Gruppo Interruttore bipolare e presa FM posti dentro cassetta IP55 per Boiler elettrico
	BOILER
	TORRINO ESTRAZIONE ARIA
	ESTRATTORE ARIA WC
CEE	PRESE CEE 16A–32A
CEE	PRESE CEE 16A–32ACON PANNELLO DI MASCHERAMENTO
	Binario Elettrificato Trifase
	TORRETTE A PAVIMENTO CONTENENTI 2 INT. MT 16A + 2 PRESE UNEL + TEL/DATI
M	MOTORE PER SOLLEVATORI
	Ventilconvettore MASTER provvisto di scheda connessa al sistema di supervisione e che comanda la regolazione di altri ventilconvettori
	Ventilconvettore CLIENT regolato dal Ventilconvettore MASTER
	QUADRO ELETTRICO

Presa CEE 16 A – Trifase (3P+N+T)
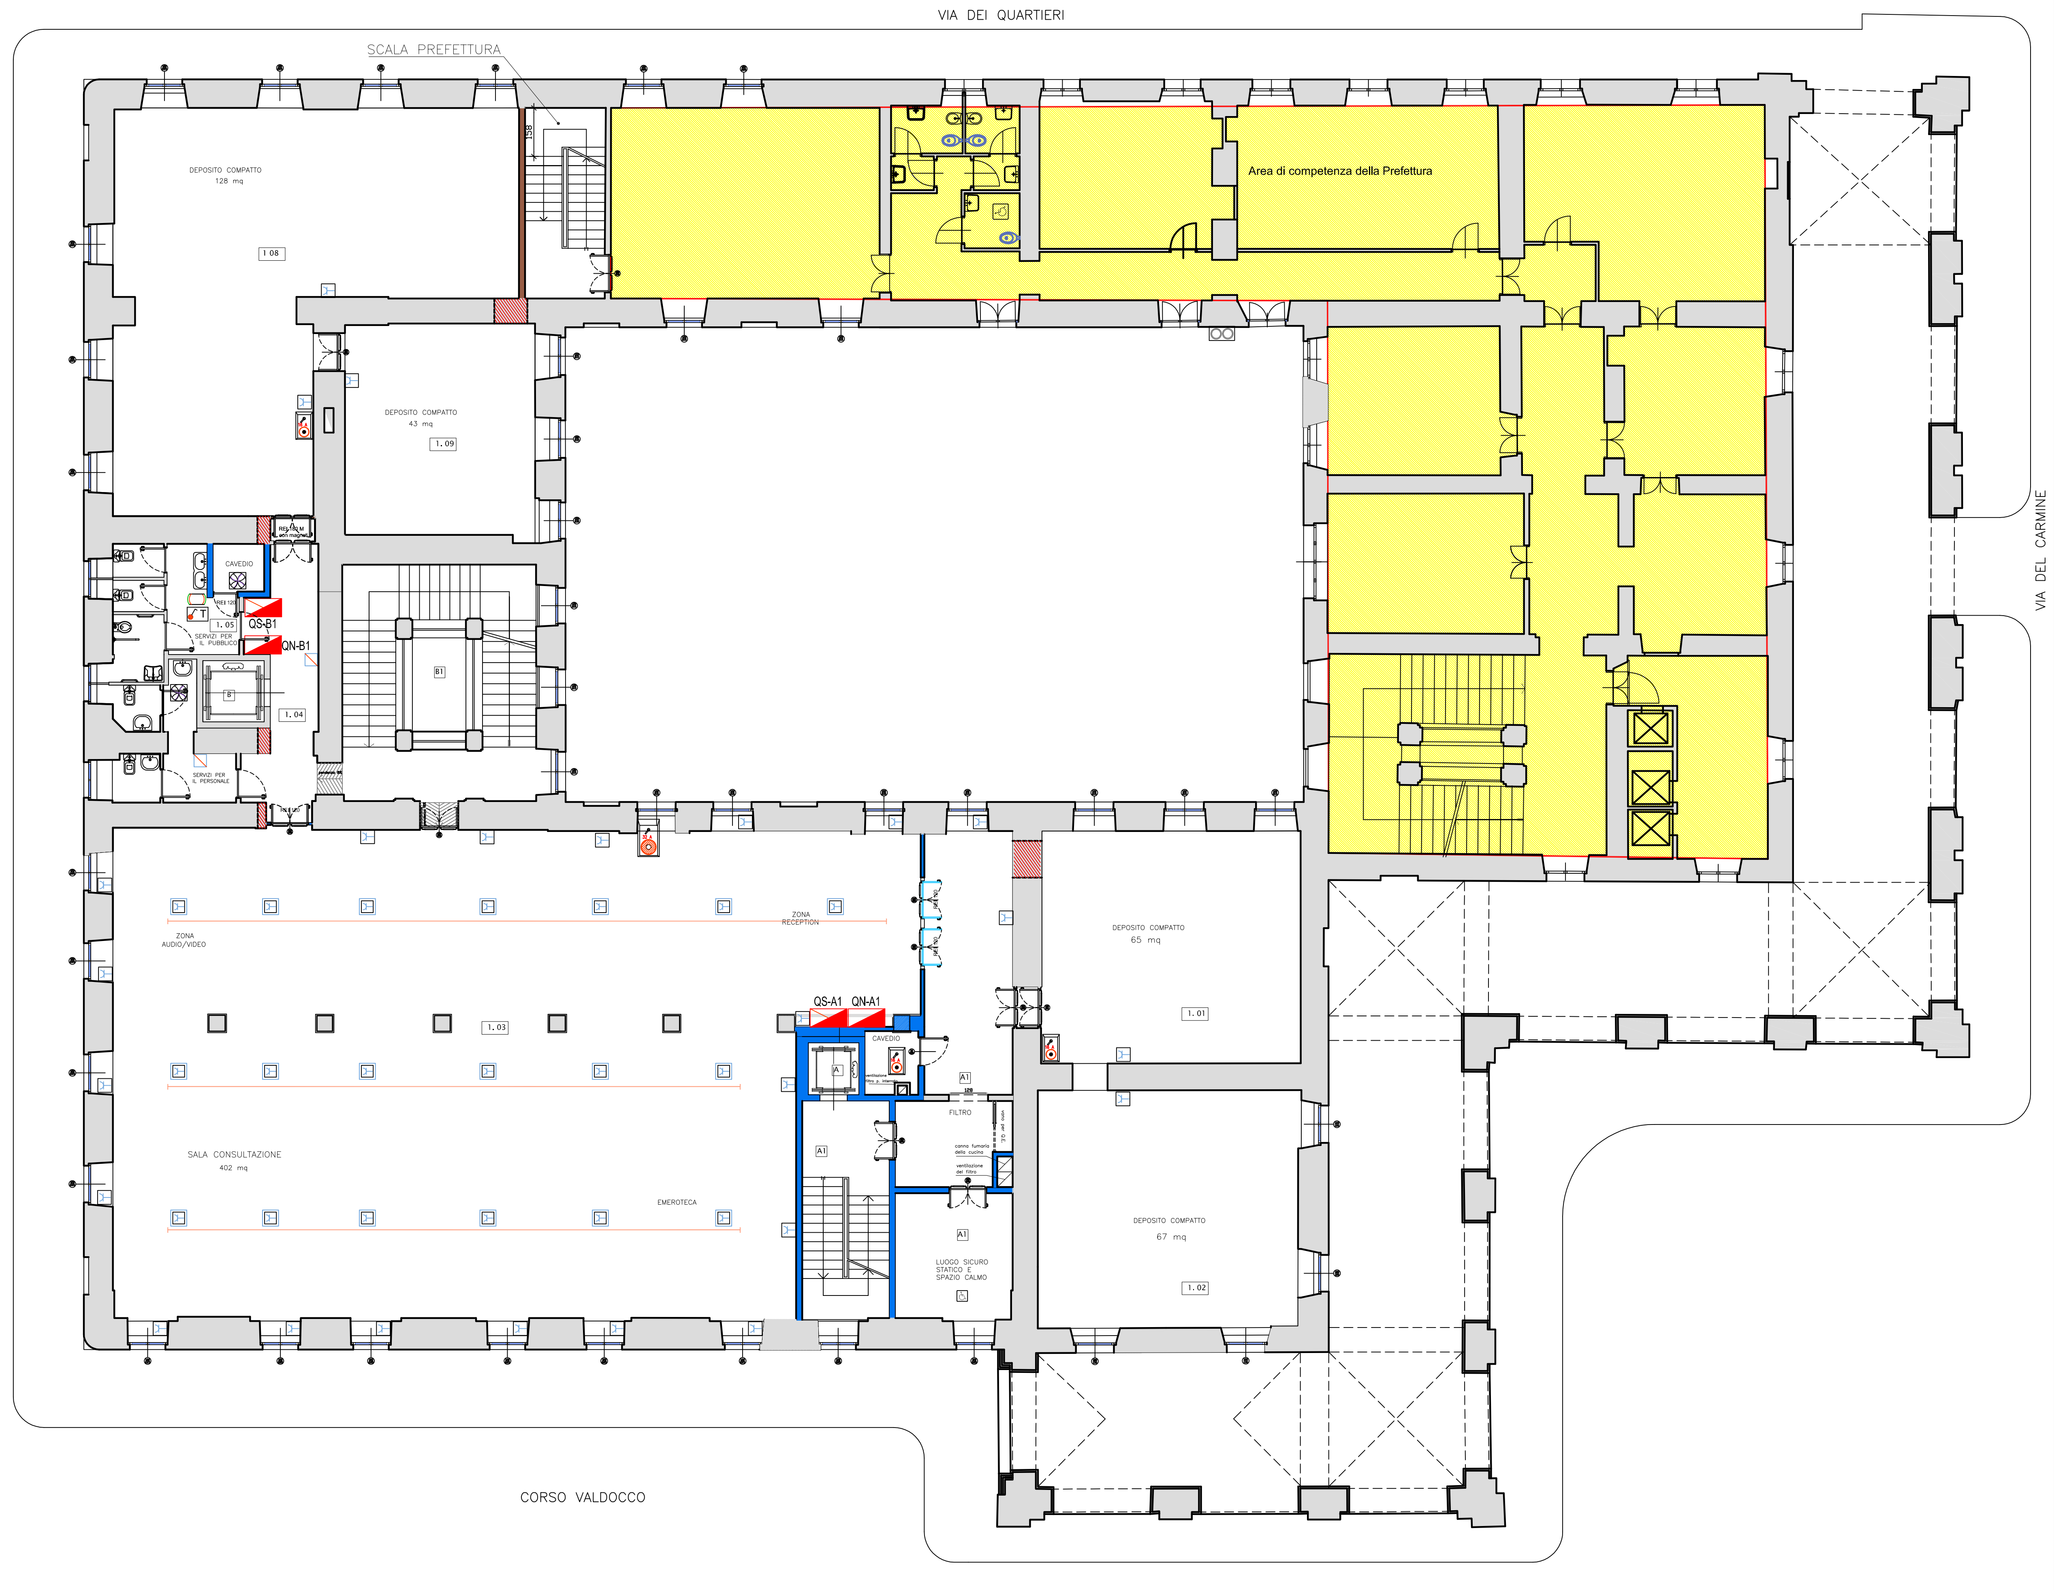
Presa CEE 32 A – Trifase (3P+N+T)