

CITTA' DI TORINO
VICE DIREZIONE GENERALE SERVIZI TECNICI,
AMBIENTE, EDILIZIA
RESIDENZIALE PUBBLICA E SPORT
SETTORE EDIFICI MUNICIPALI

CIRCOSCRIZIONE 4
MANUTENZIONE STRAORDINARIA DIFFUSA
RIPRISTINI PAVIMENTAZIONE IN C.I.S. NEL CORTILE
VIA ASINARI DI BERNEZZO, 98

Il Progettista:
MAFFIOTTO arch. Giovanni
Il Responsabile del Procedimento
e Dirigente del Settore
Edifici Municipali
SARDI arch. Dario
Collaboratori:
GIACOMINI geom. Federico
PIREDDA geom. Fabrizio


PROGETTO DEFINITIVO

OGGETTO				NOME-FILE		Scala	
ESTRATTO DI PRGC, CARTA TECNICA, FOTOGRAFIE, Pianta Piano Terreno				11000010		1:100	
				PRODOTTO		0000	
				DATA		1:100	
REV				MODIFICHE		C4.1	
0				EMISSIONE			
1				AGGIORNAMENTO PER DEFINITIVO			
3				SETT. 2010		GIACOMINI geom. Federico	
4				OTT. 2010		GIACOMINI geom. Federico	
5							

ESTRATTO PRGC



CARTA TECNICA

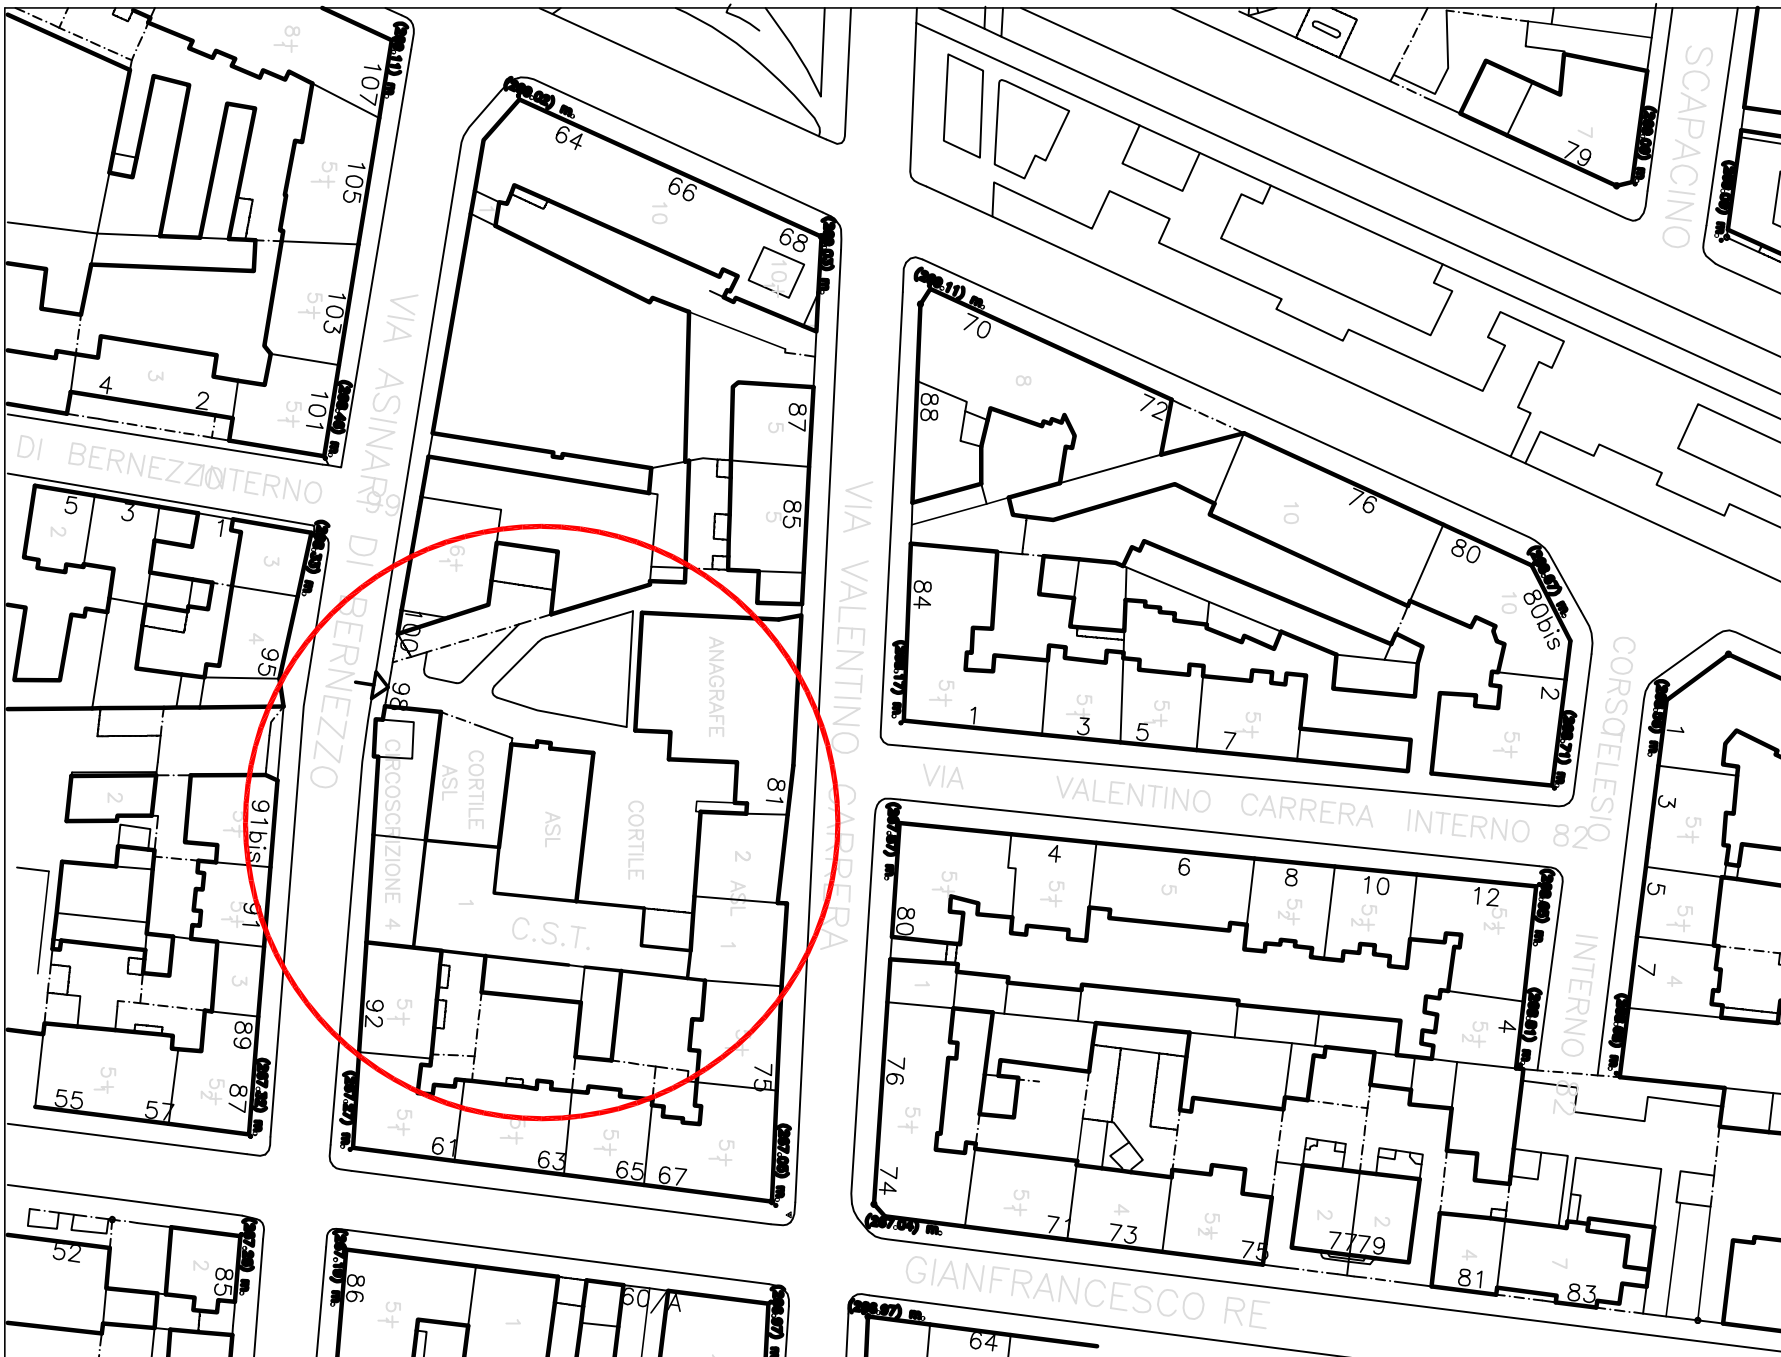

PIANTA PIANO TERRENO

VIA VALENTINO CARRERA 81

