CITTA' DI TORINO

VICE DIREZIONE GENERALE SERVIZI TECNICI, AMBIENTE, EDILIZIA RESIDENZIALE PUBBLICA E SPORT

SETTORE EDIFICI MUNICIPALI

CIRCOSCRIZIONE 9
MANUTENZIONE STRAORDINARIA DIFFUSA
RIFACIMENTO COPERTURA BIBLIOTECA E BATTERIA SERVIZI ZONA ANAGRAFE
CORSO CORSICA, 55

Il Progettista:
MAFFIOTTO arch. Giovanni

Collaboratori:
GIACOMINI geom. Federico
PIREDDA geom . Fabrizio

Il Responsabile del Procedimento
e Dirigente del Settore
Edifici Municipali
SARDI arch. Dario

PROGETTO DEFINITIVO

OGGETTO
ESTRATTO PRGC, CARTA TECNICA, FOTOGRAFIE, PIANTA PIANO COPERTURA, PROSPETTO E SEZIONE

NOME-FILE fb00010 | Scala Plot 1=10
RIFERIMENTO 0000
SCALA 1:100

REV	MODIFICHE	DATA	DISEGNATORE
0	EMISSIONE	SETT. 2010	GIACOMINI geom. Federico
1	AGGIORNAMENTO PER DEFINITIVO	OTT. 2010	GIACOMINI geom. Federico
2			
3			
4			
5			

ELABORATO
C9.1

FOTOGRAFIE

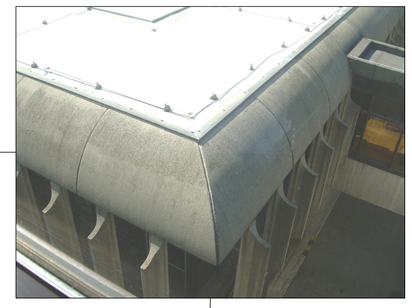

PIANTA PIANO SECONDO - COPERTURA

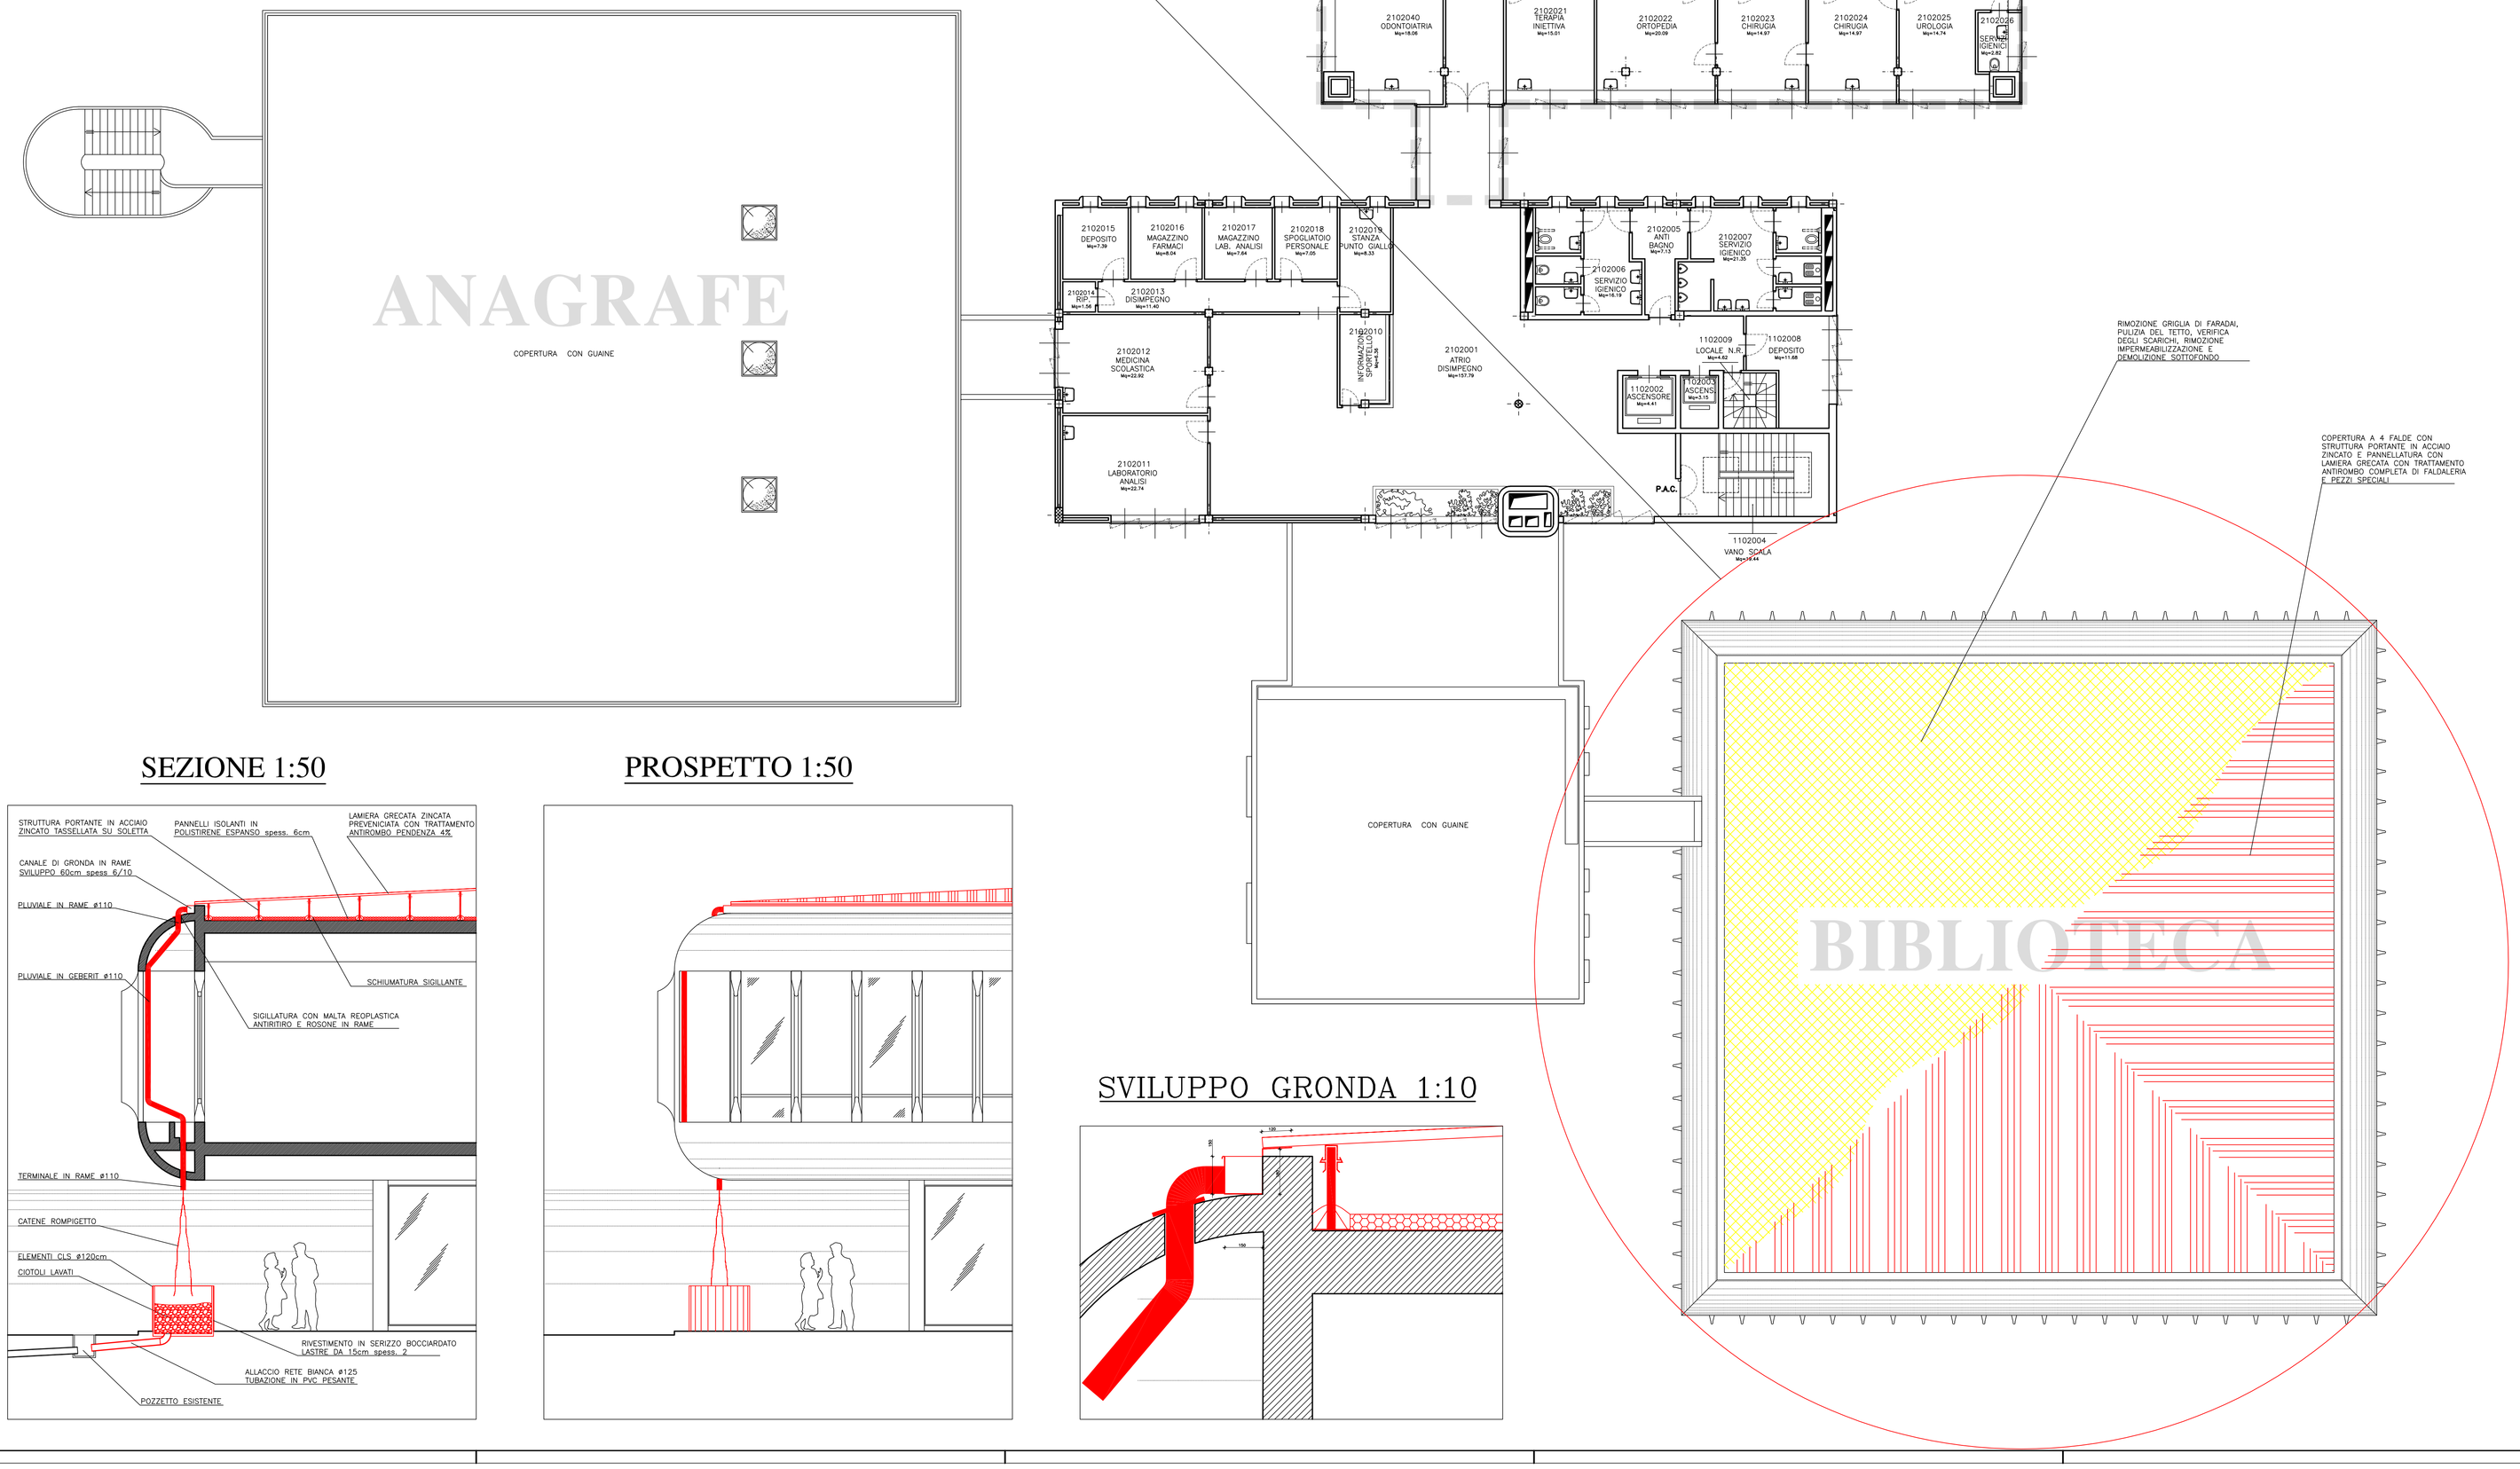

PLANIMETRIA 1:1000

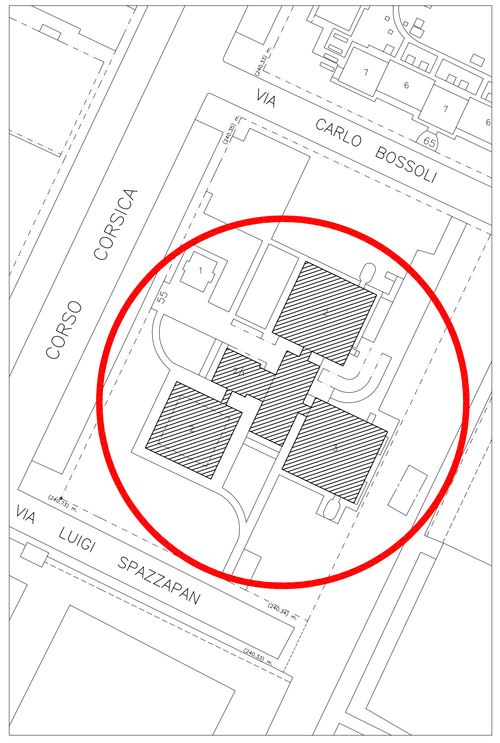

ESTRATTO PRGC

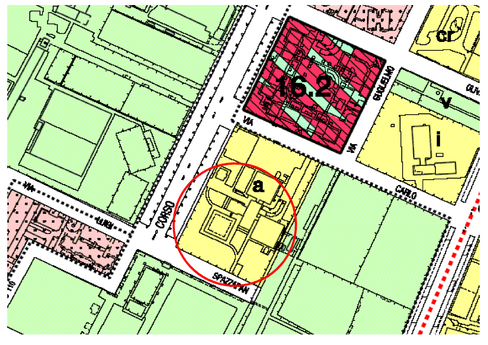

PARTICOLARE STRUTTURA

SEZIONE 1:50

PROSPETTO 1:50

SVILUPPO GRONDA 1:10