

CITY DI TORINO
 VICEDIREZIONE GENERALE SERVIZI TECNICI
 AMBIENTE, EDILIZIA RESIDENZIALE PUBBLICA E SPORT
 Direzione Servizi Tecnici per la Grandi Opere Edilizie e del Verde Pubblico
 Settore Tecnico Grandi Opere del Verde Pubblico

PROGRAMMA DI RIQUALIFICAZIONE URBANA
 ex art. 2 L. 179/92 e succ. D.M. 21/12/94 e s.m.i.
 SPINA 4 - Z.U.T. 5.10/1 - PRU
 PROGETTO ESECUTIVO

TAV. A	PIANI DI SICUREZZA E COORDINAMENTO
data: 25/05/10	scala: 1:500
	Layout di cantiere

	PROGETTISTI: arch. Pierluigi AMERIO ing. Flavio AZULANO arch. Ferruccio CAPTANI p.a. Giovanni BESSINO
IL RESPONSABILE DEL PROCEDIMENTO ing. Claudio LAMBERTI	
IL PROGETTISTA COORDINATORE arch. Paolo MILETTA	


LEGENDA

- Delimitazione area di intervento
- Recinzione di cantiere come da disposizioni della Città di Torino vigenti
- Recinzione di cantiere fronte aree interne in pannelli modulari grigliati
- Recinzione di cantiere: aree interne in pannelli modulari grigliati da utilizzare anche per altre aree non specificate, su indicazione del C.S.E.
- Recinzione New Jersey in cls + griglia
- Impedire di accesso mezzi operativi
- Impedire area baraccamenti e servizi
- Impedire area deposito materiali
- Area di cantiere di altra committenza, consegnata su disposizione della D.L.
- Manufatti in c.a. esistenti a inizio lavori (da conservare)
- Linea idrica SMART
- Punto di deviazione idrica
- Linea di deviazione elettrica
- Punto di deviazione elettrica
- Indicazioni progettuali

Quadranti di riferimento

SEGNALETICA PRINCIPALE INDICANTE I RISCHI RESIDUI DA INTERFERENZE

- 1 cassetta pronto soccorso
- 2 punto di raccolta
- 3 estintore
- 4 vietato fumare
- 5 cartello anagrafico di cantiere
- 6 cartello sicurezza dpi/segnali
- 7 segnaletica ponteggio
- 8 licite automezzi
- 9 lavori in corso
- 10 limite di velocità
- 11 stop

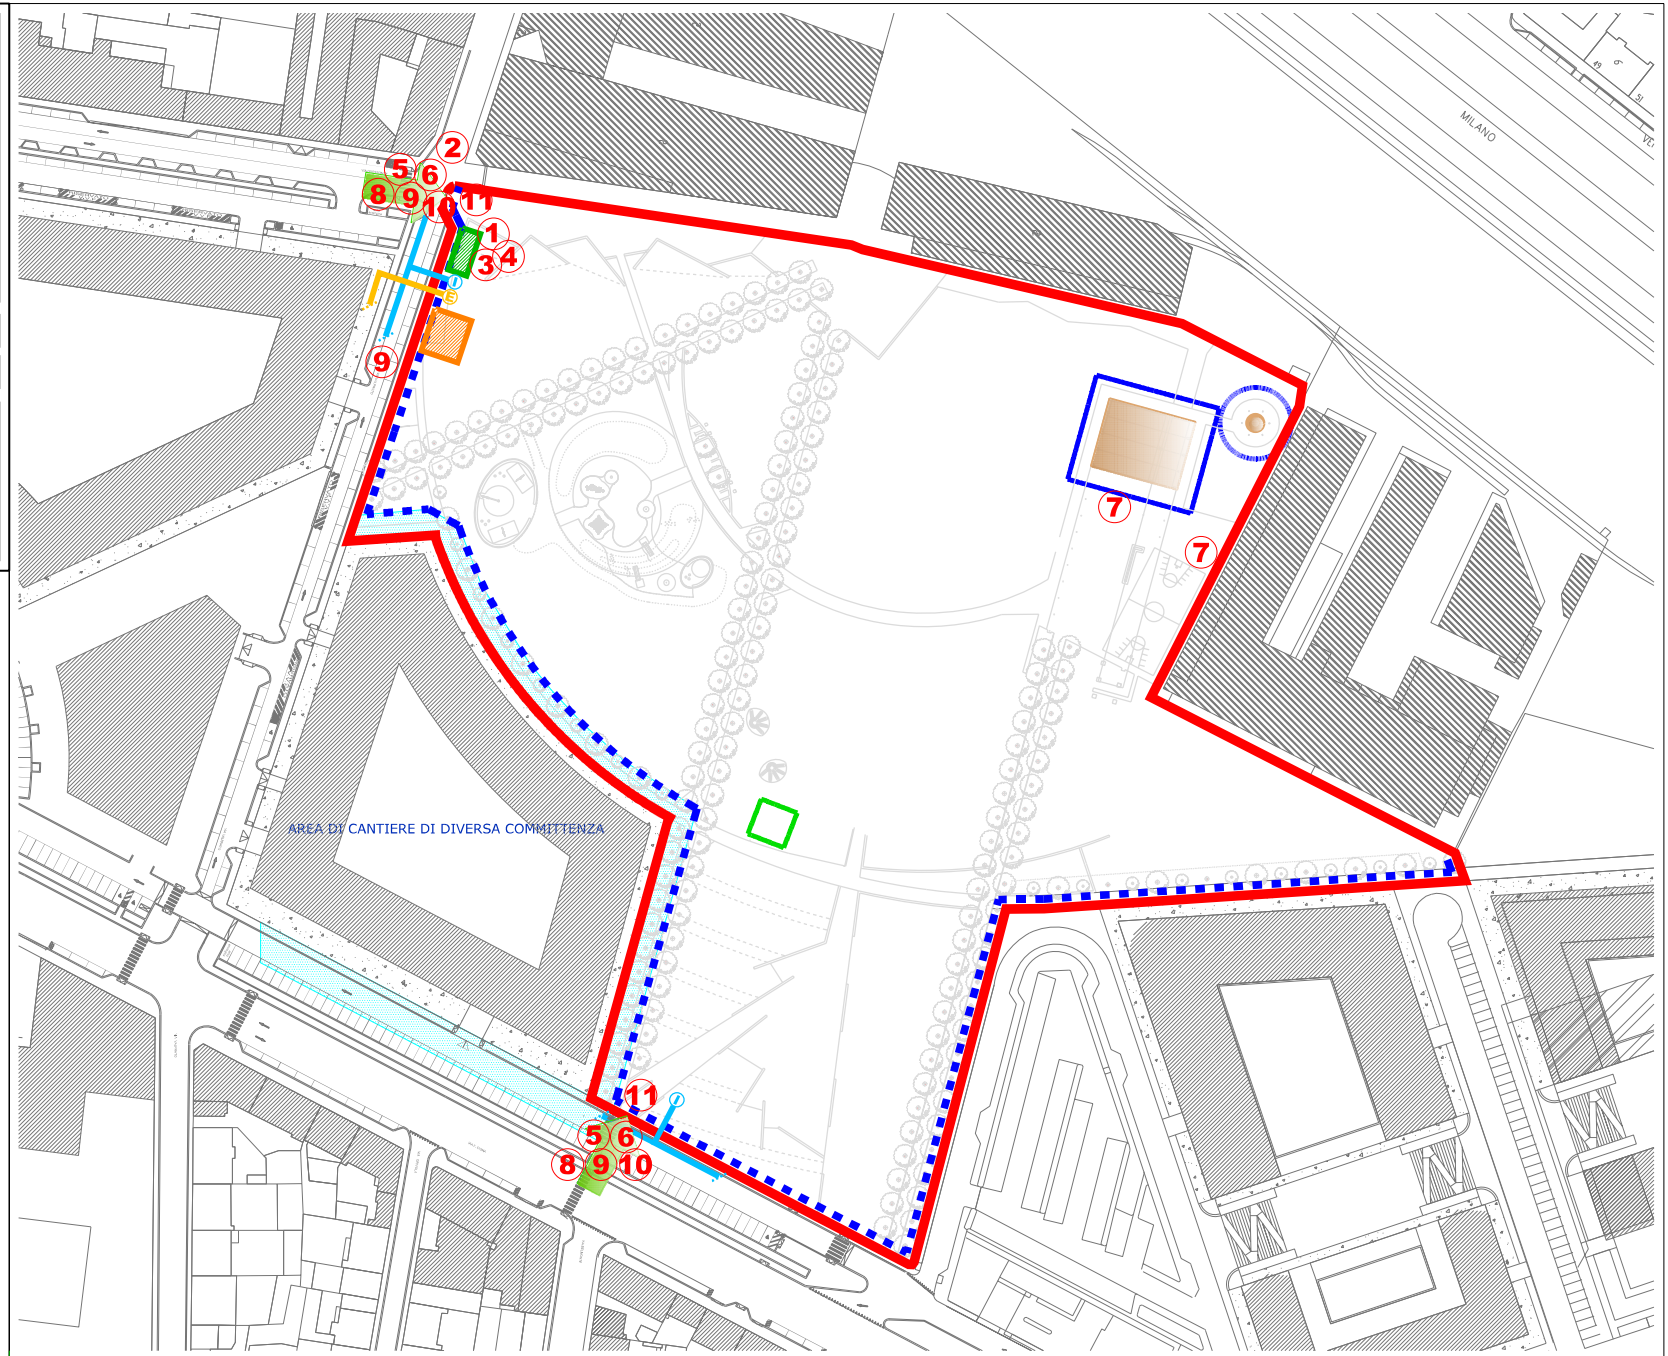

MILANO