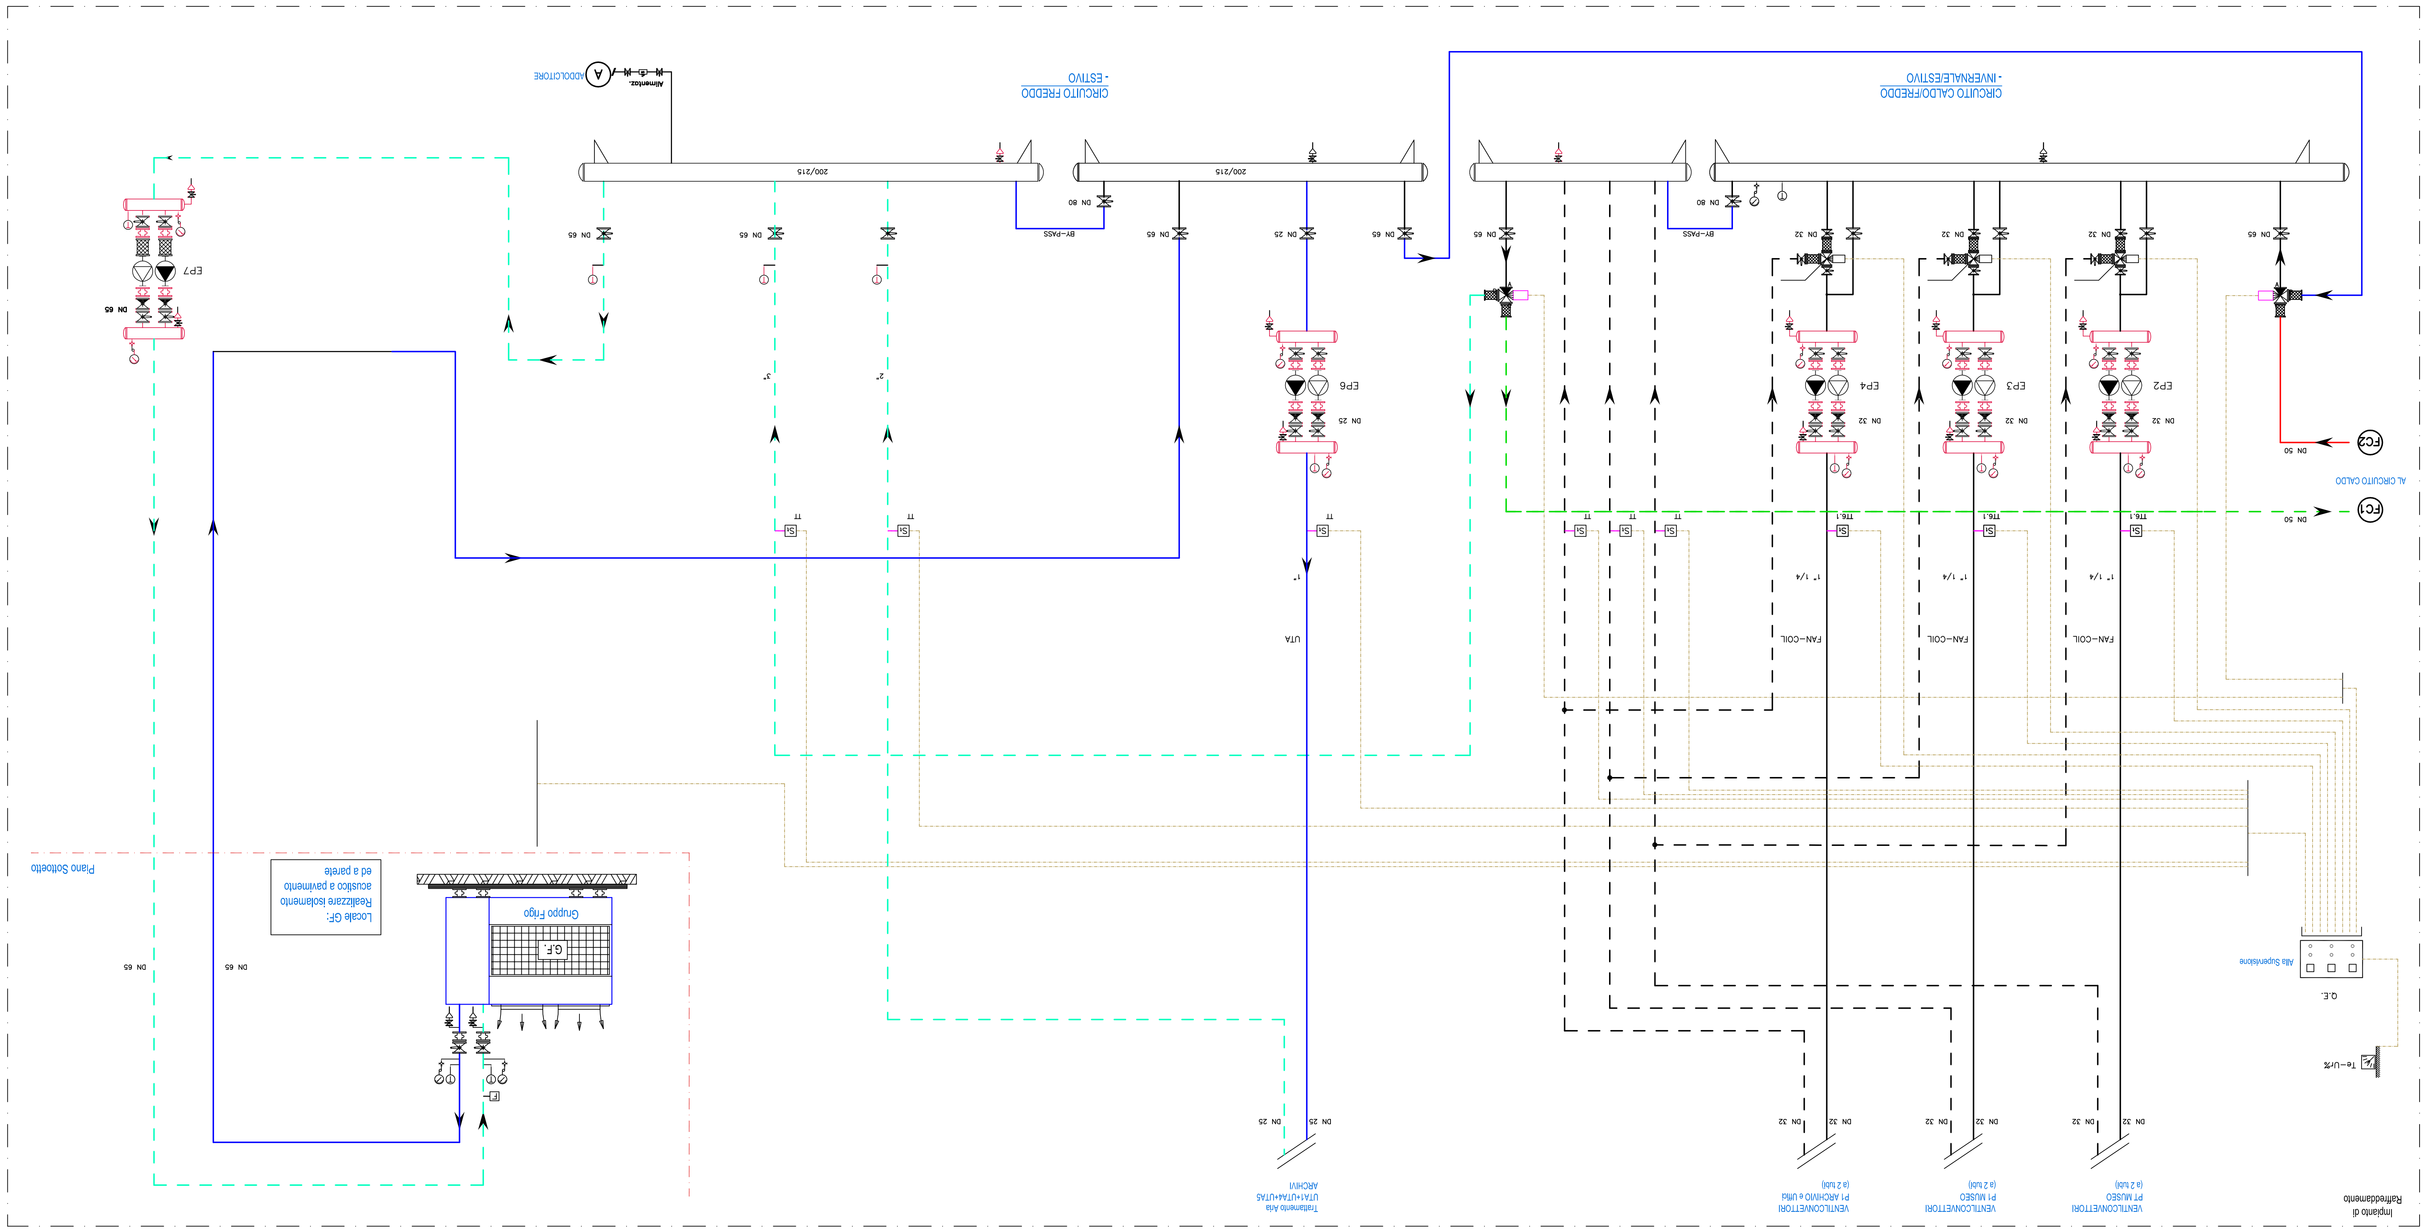

RESTAURO ED ADEGUAMENTO FUNZIONALE DI PARTE DEL COMPLESSO MONUMENTALE CAVOURIANO DI SANTENA

CITTA' DI TORINO
Direzione Servizi Tecnici ed Edilizia per i Servizi Culturali-Scuole-Cimiteriali
SETTORE EDIFICI PER LA CULTURA
Area Centro Storico 1/2

PROGETTO DEFINITIVO

Responsabile Ufficio di Piccolinverno e Direttore dei Lavori	Arch. Sandra Sora
Progettisti opere architettoniche e di restauro	Ing. Elena Aquilino Arch. Manuela Cassini Arch. Cristina Valpi
Progettista opere impiantistiche	Ing. Alfonso Fama
Progettista opere della sicurezza	Dott. Gianni Chiamberlando
Collaboratori opere architettoniche	Geom. Romano Bago Geom. Michela Valetti
Collaboratori opere impiantistiche	P.I. Mario Cocca P.I. Francesco Ferrari P.I. Maurizio Cerovese
Progettista opere strutturali	Prof. Ing. Giuseppe Pizzone
Progettista opere del verde	Dott. Giannantonio Cirillo
Collaboratori opere del verde	Sig. Maurizio D'Agostino Sig. Francesco Maccina
Supporto al progetto per gli aspetti storici e museografici	Dott.ssa Caterina Theising

IMPIANTI TERMOMECCANICI
SCHEMA FUNZIONALE B

Scala elaborato	Scala plot	Data	Disegnatore	Revisore	Designer
1:100	1:10	Maggio 2011	Ottobre 2011	P.I. F. FERRARI	T07-02P

CONSORZIO CONSERVATORI