CITTA' DI TORINO

VICE DIREZIONE GENERALE SERVIZI TECNICI
DIVISIONE EDILIZIA RESIDENZIALE PUBBLICA
SETTORE EDILIZIA ABITATIVA PUBBLICA

MANUTENZIONE STRAORDINARIA DI STABILI DI EDILIZIA ABITATIVA PUBBLICA SITI IN PIOSSASCO - VIA ORBASSANO N. 3-5-7-9 E N. 11-13-15.

Progettista: Geom. Gabriella PAFFUMI
Collaboratore progettazione: Arch. Diego S. NOVO
Responsabile del Procedimento: Arch. Tiziana SCAVINO

PROGETTO ESECUTIVO

INQUADRAMENTO GENERALE (P.R.G.C.)

PLANIMETRIE GENERALI

NOME-FILE	Scala Plot
RIFERIMENTO	
SCALA 1:2.000 - 1:500	

TAV. 1

REV	MODIFICHE	DATA	DISEGNATORE
0	Emissione	FEBB. 2011	
1			
2			

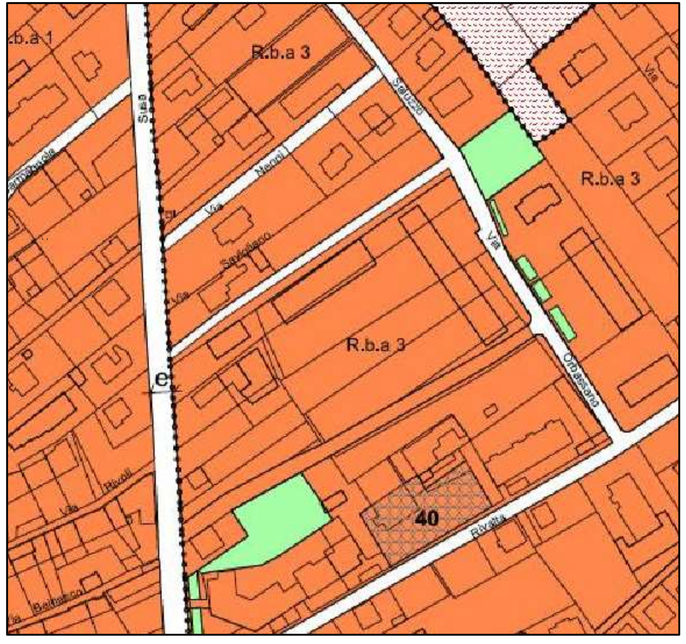

ESTRATTO DI P.R.G.C. - SCALA 1:2000

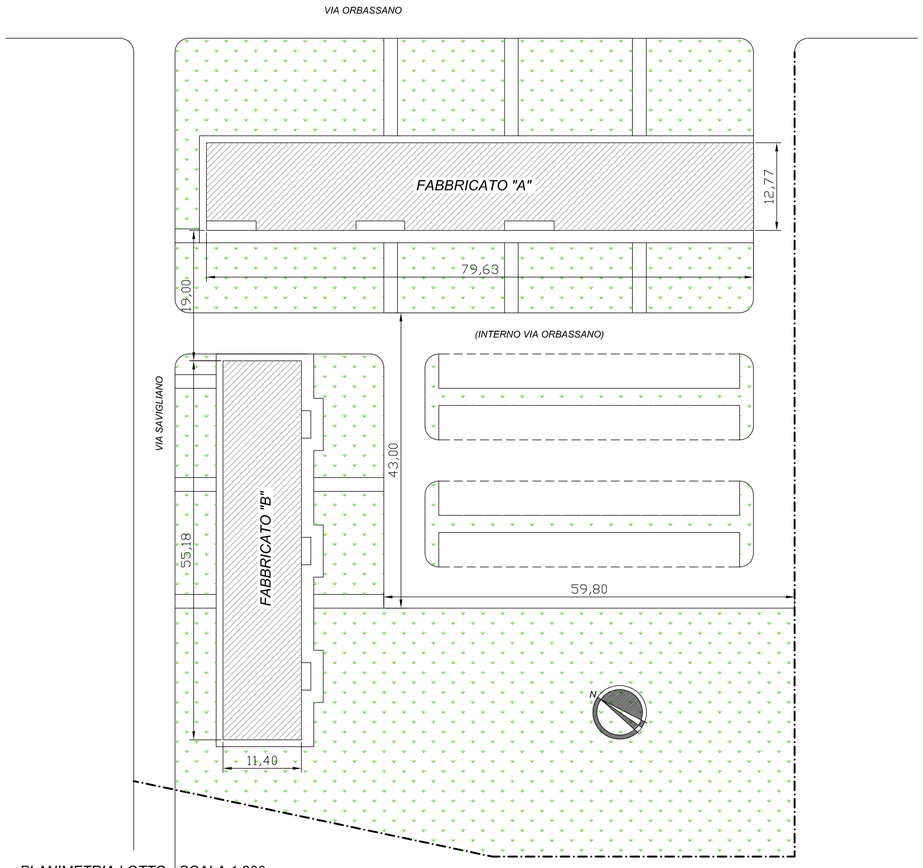

PLANIMETRIA LOTTO - SCALA 1:200