




FABBRICATO A - SEZIONE C-C

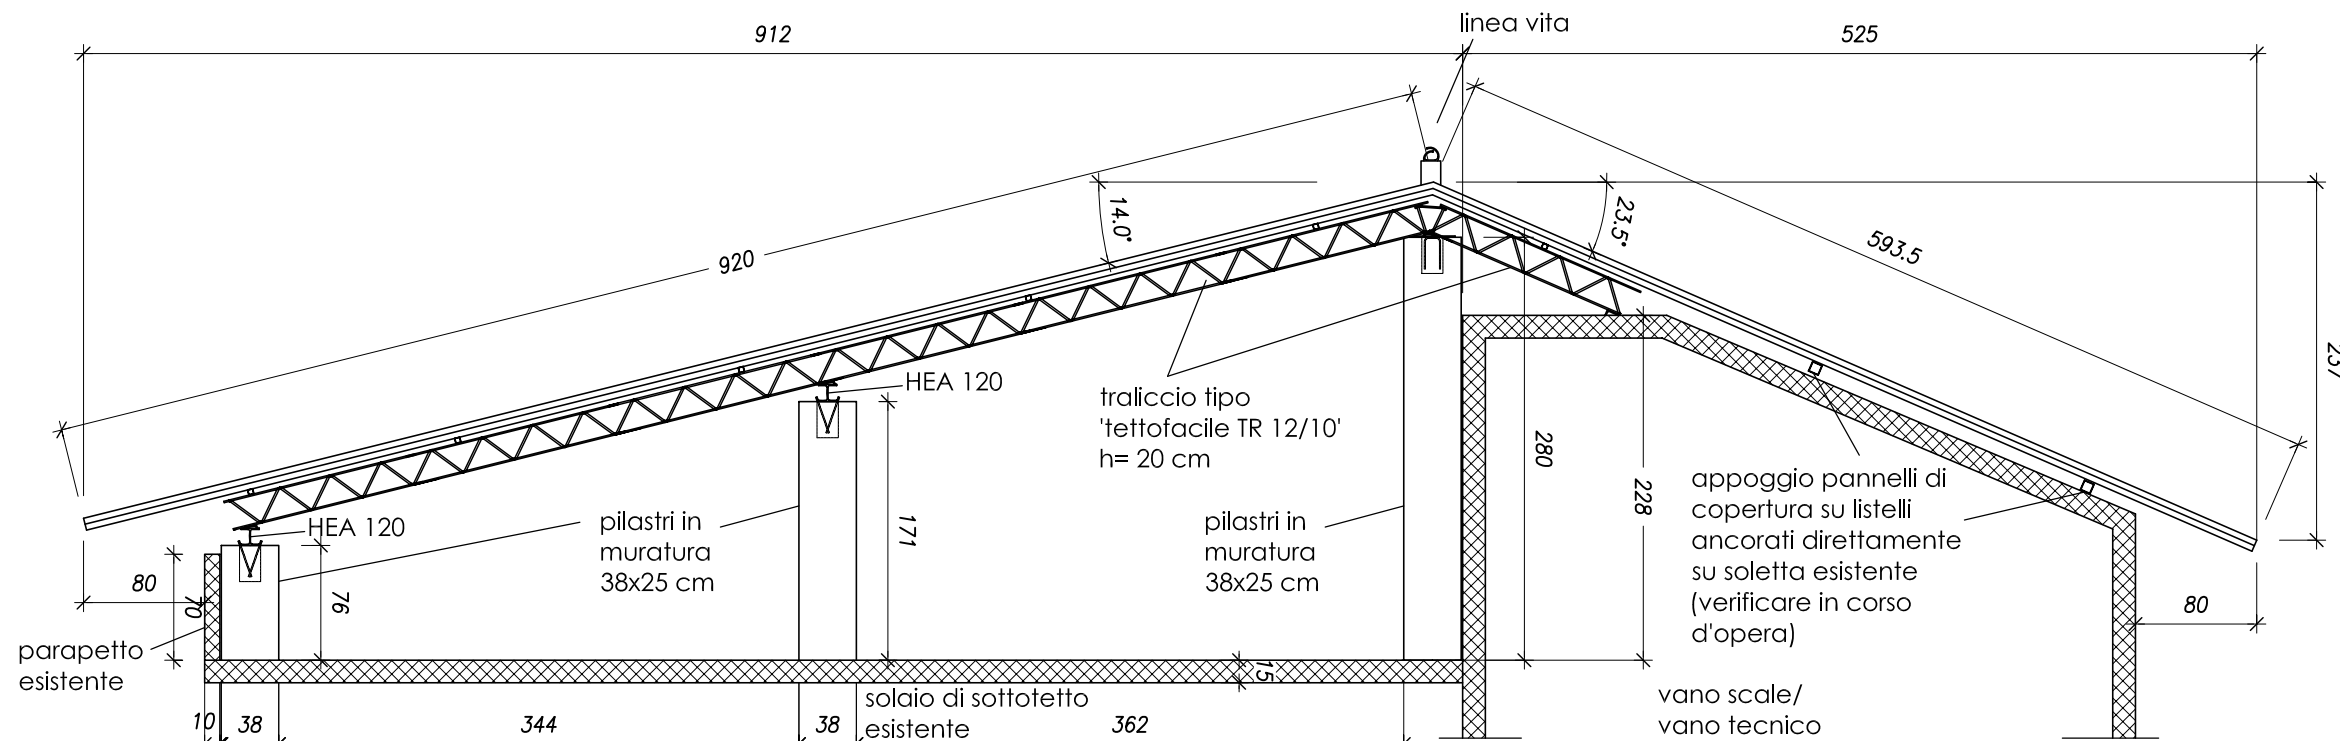


FABBRICATO B - SEZIONE H-H

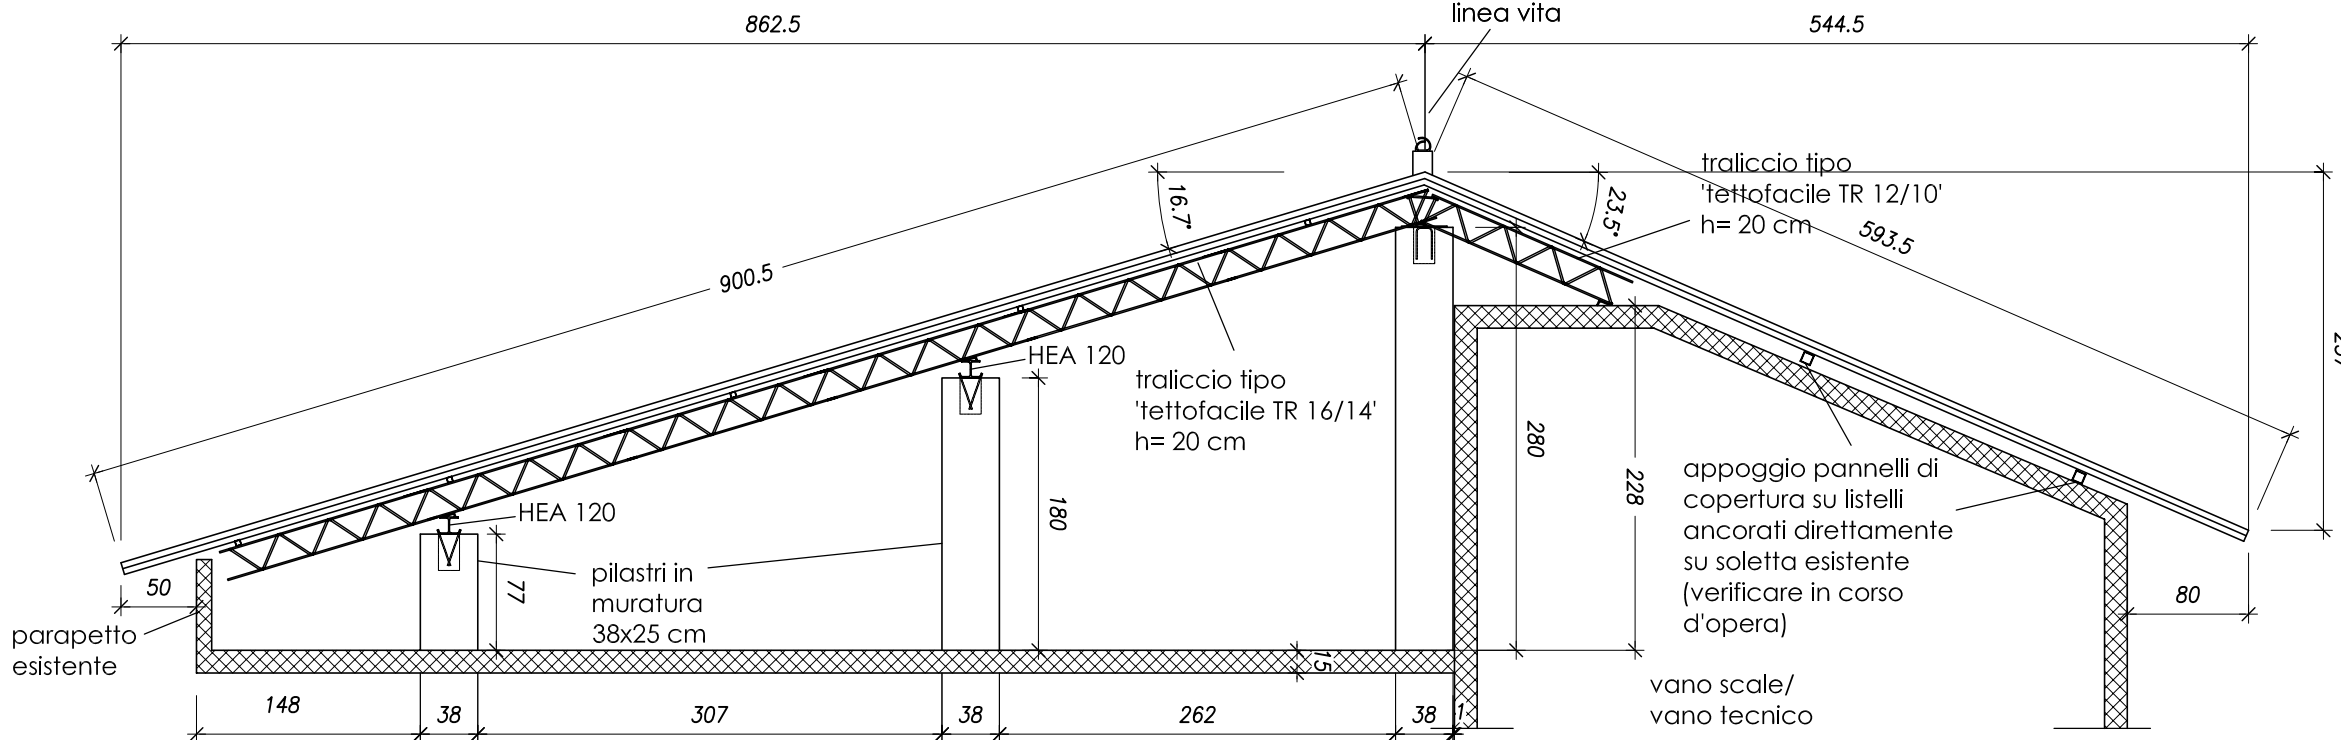


FABBRICATO A - SEZIONE E-E

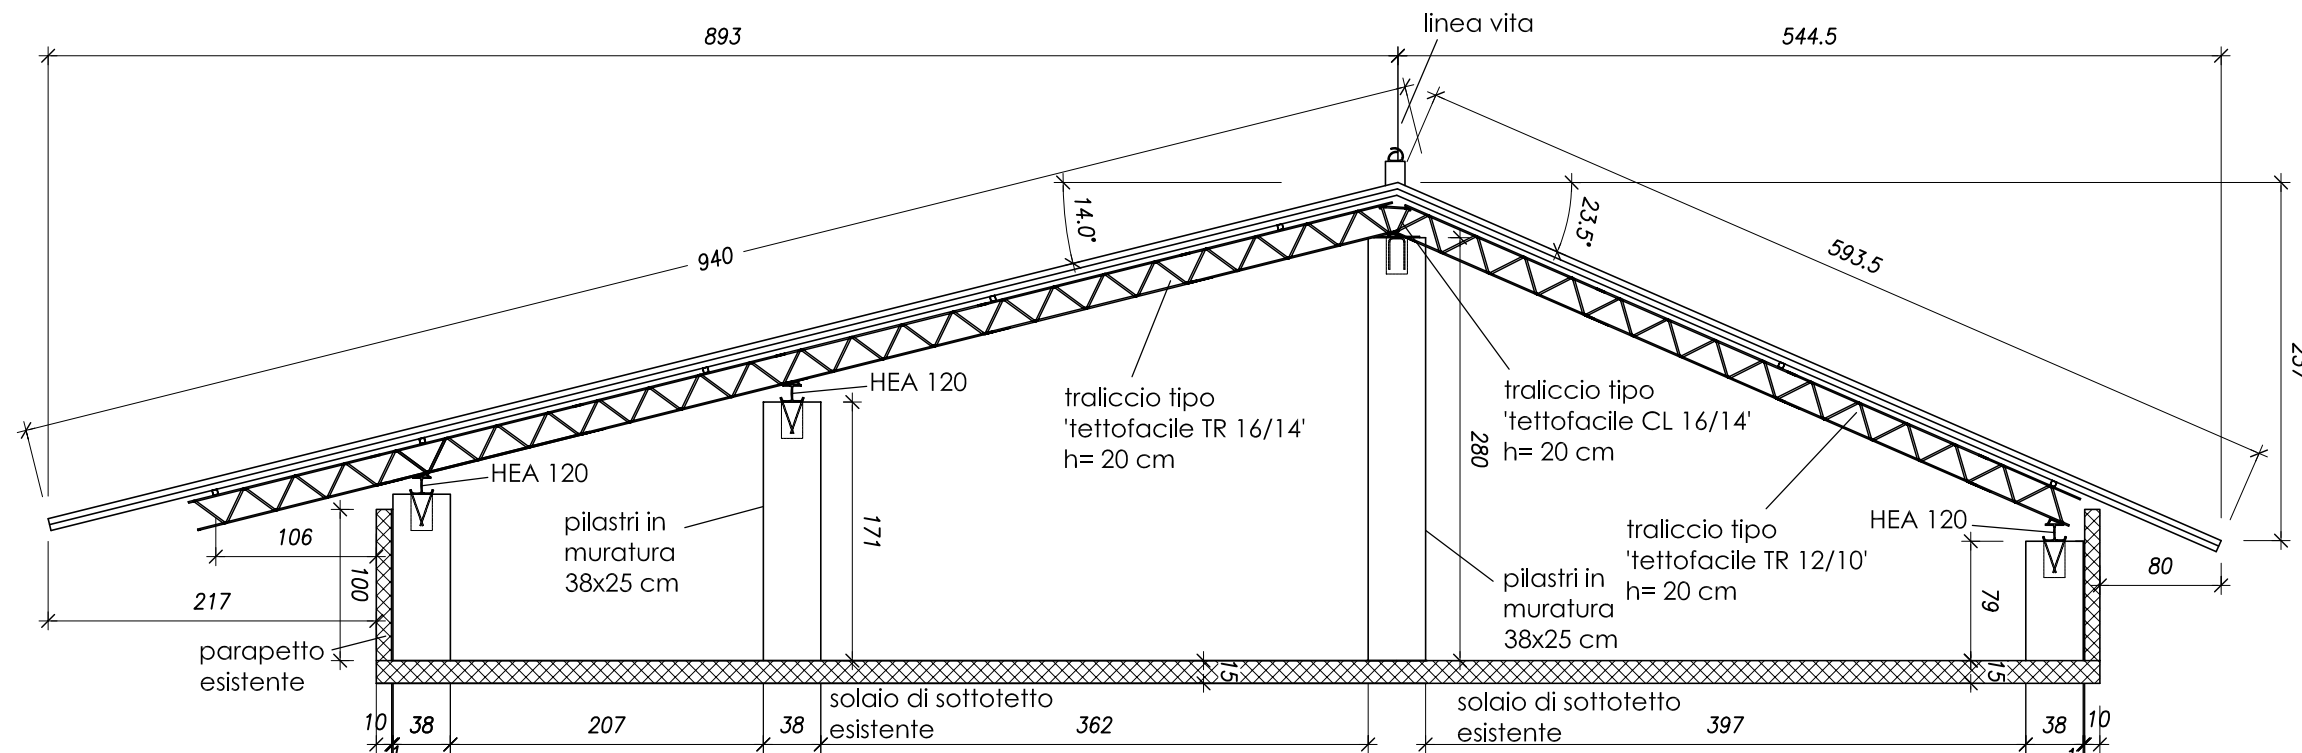


FABBRICATO A - SEZIONE B-B

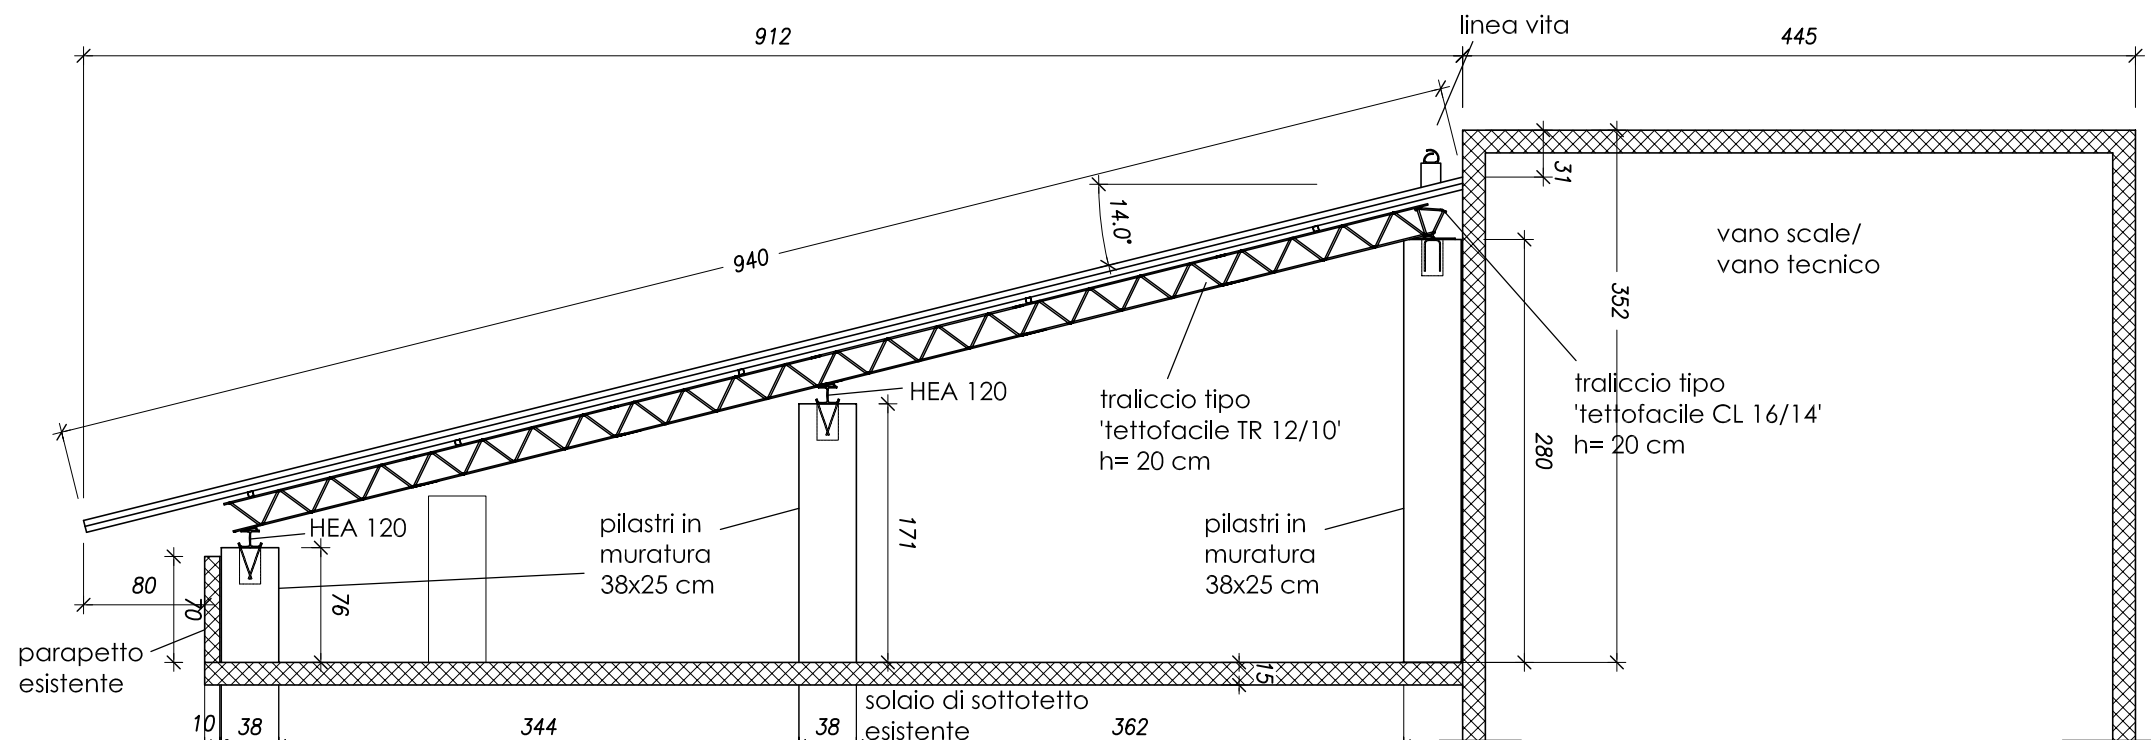


FABBRICATO B - SEZIONE G-G

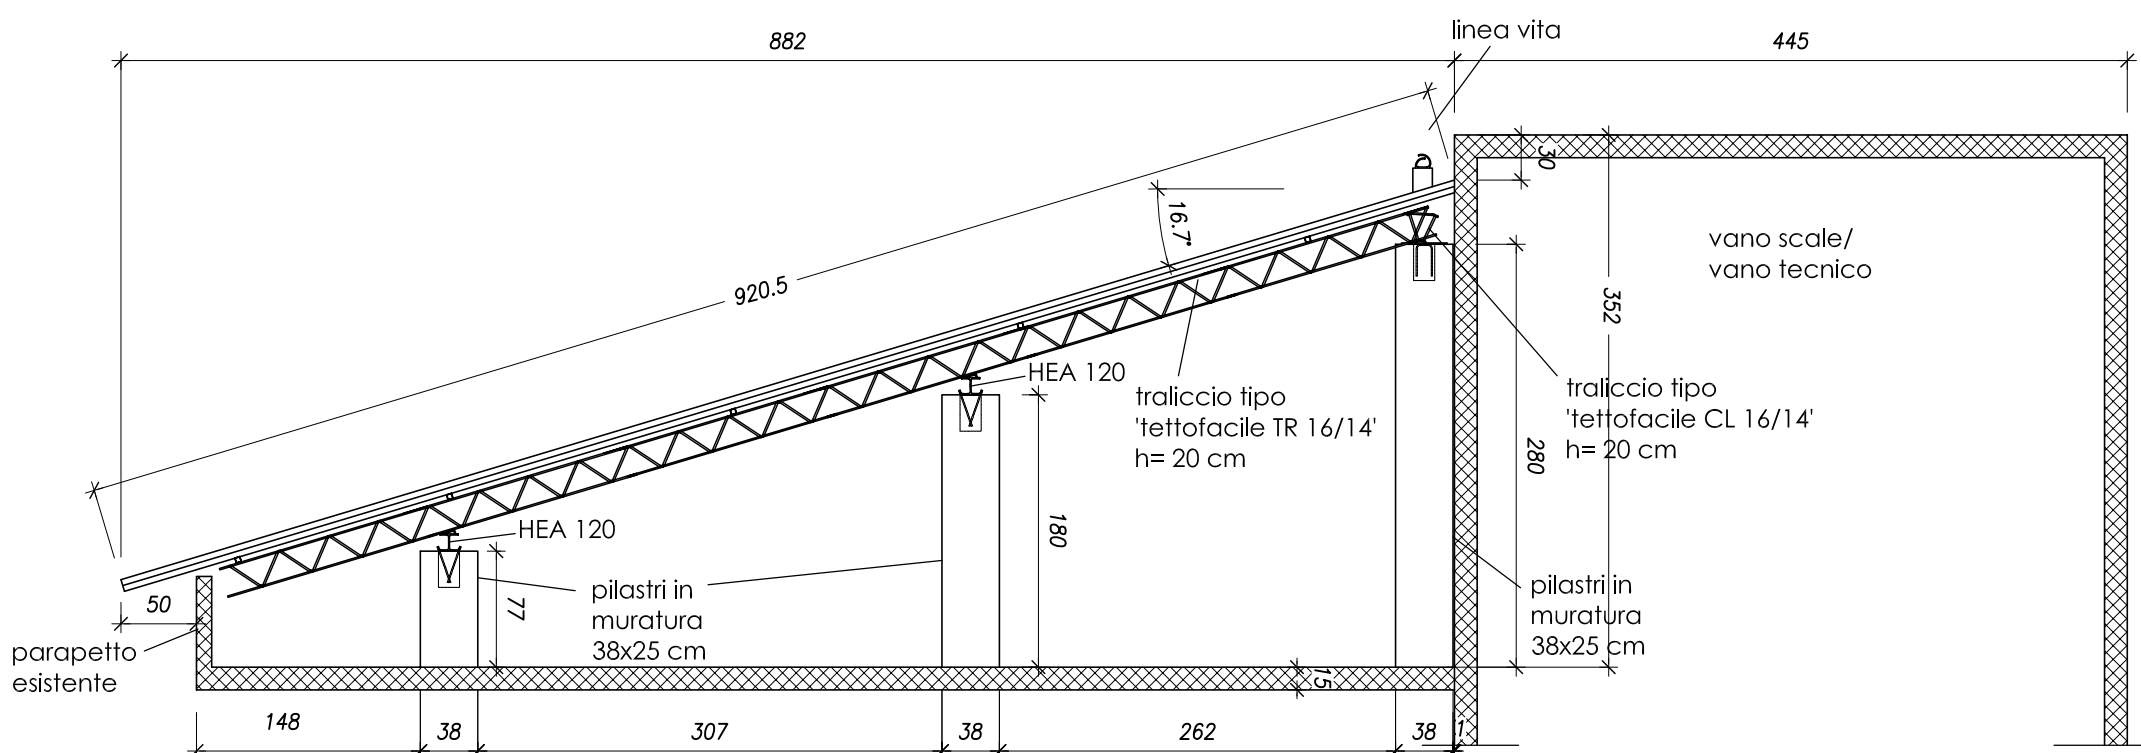


FABBRICATO A - SEZIONE D-D

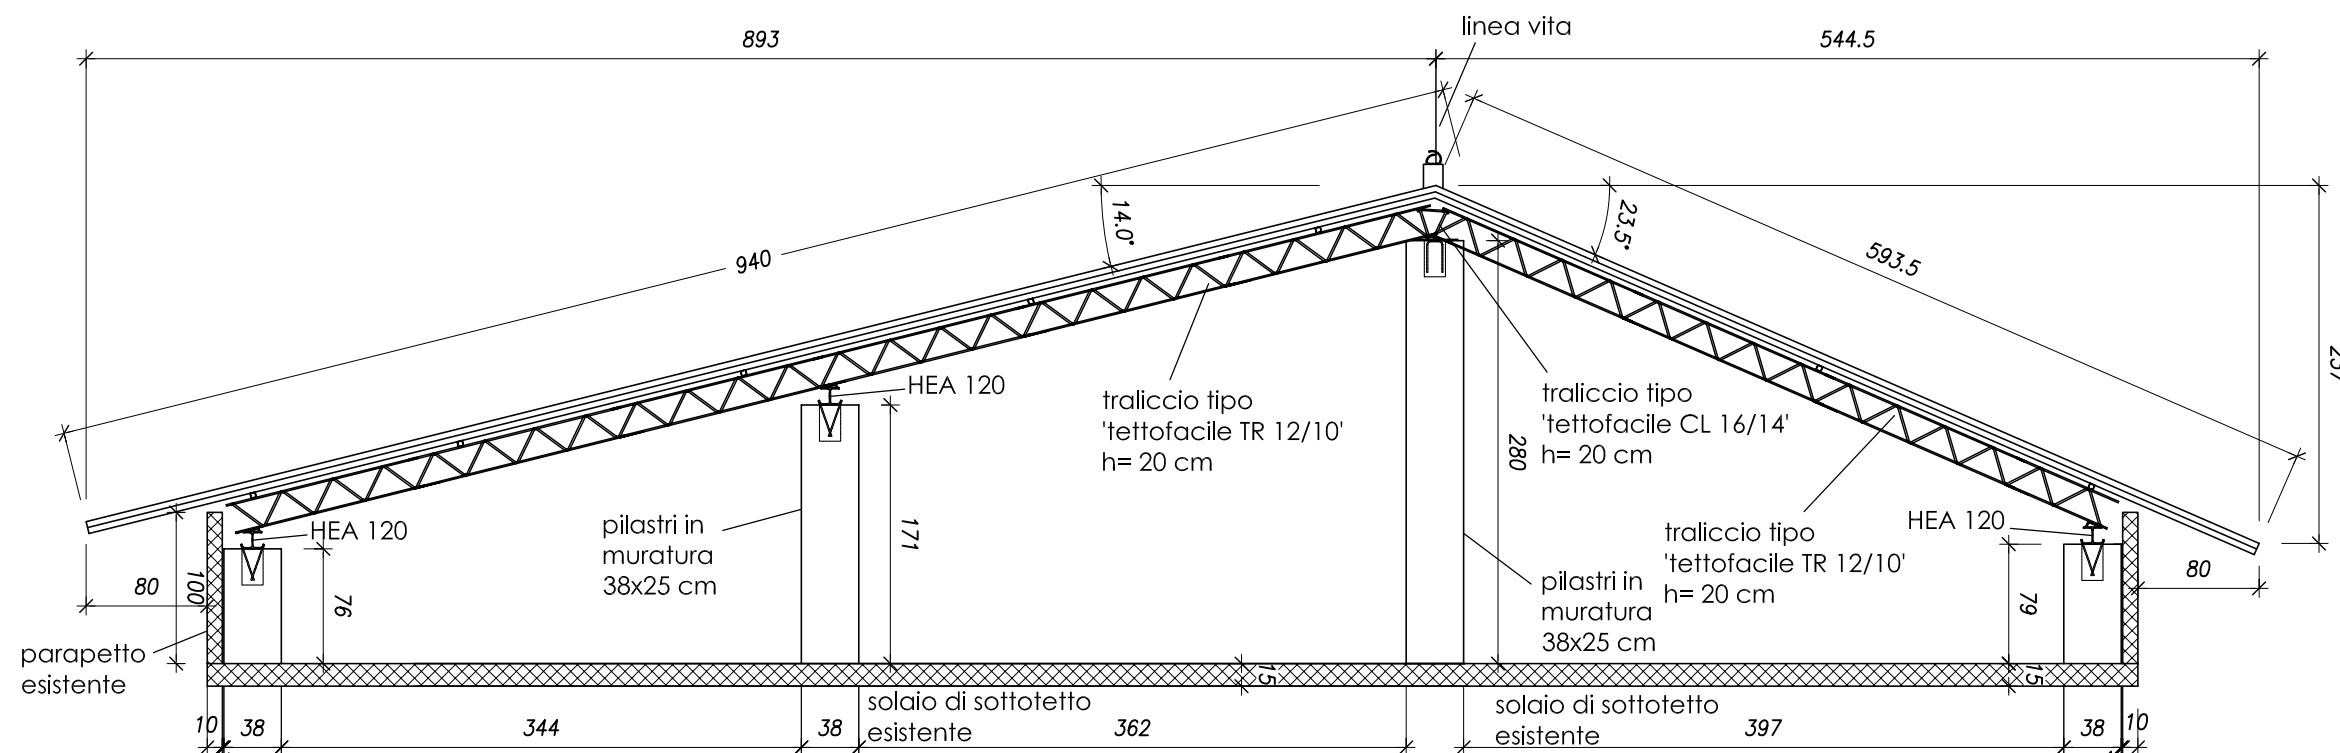

FABBRICATO A - SEZIONE A-A

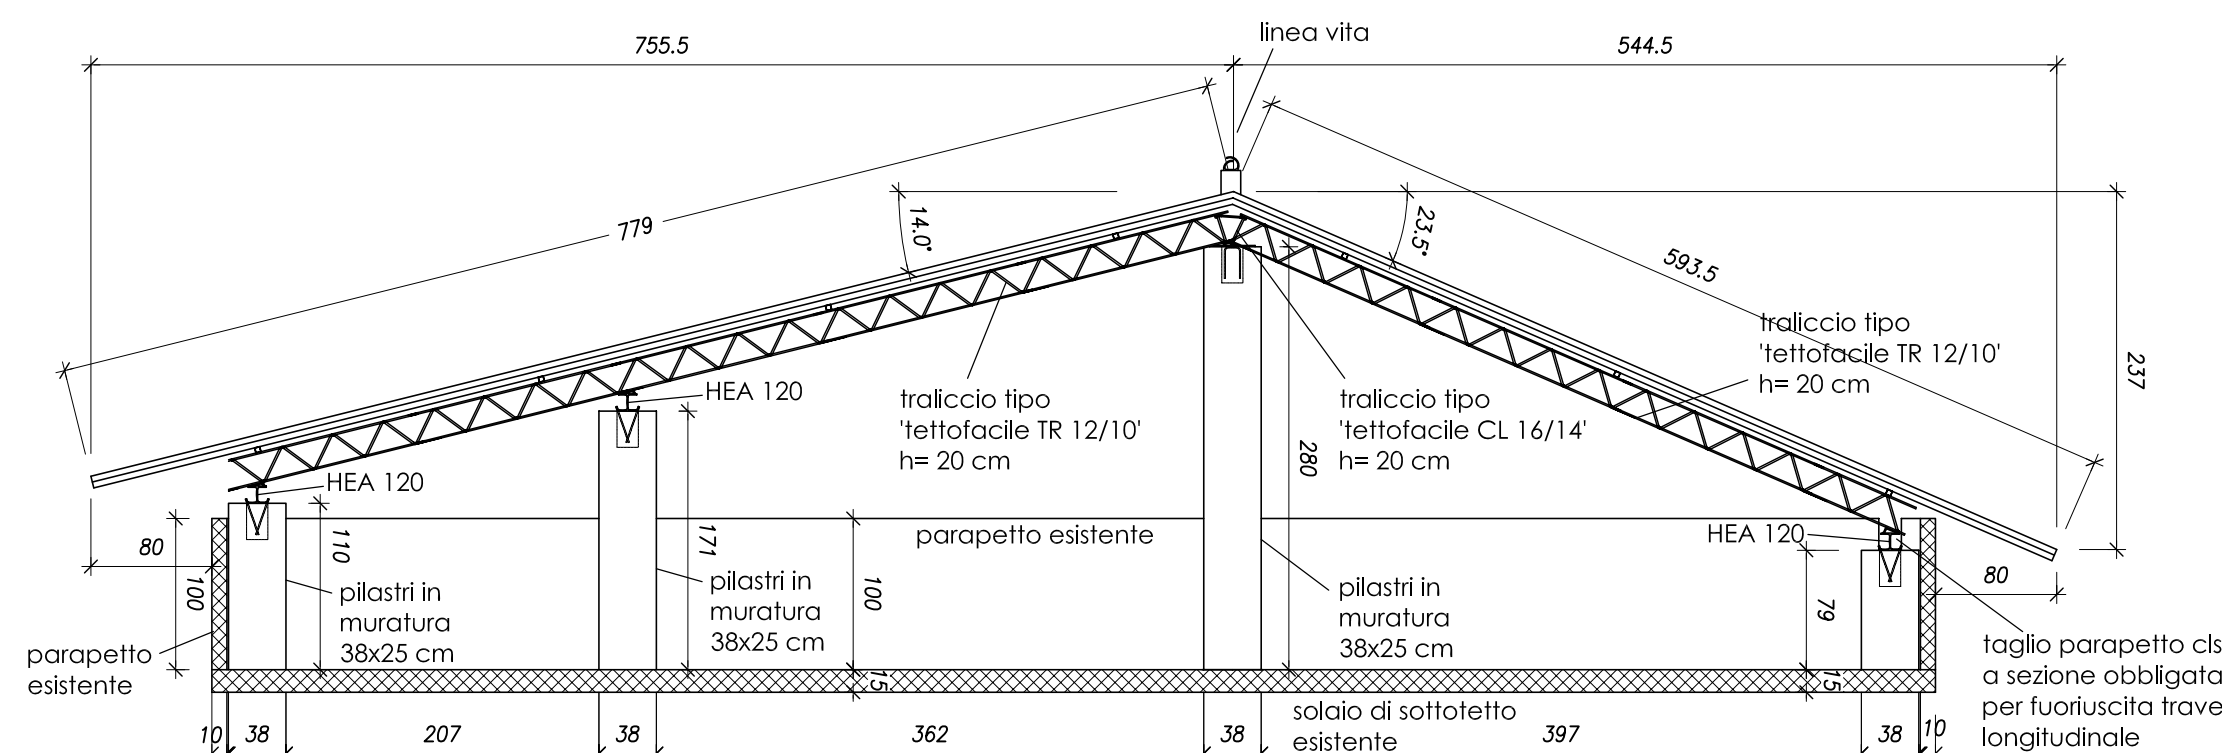

FABBRICATO B - SEZIONE F-F

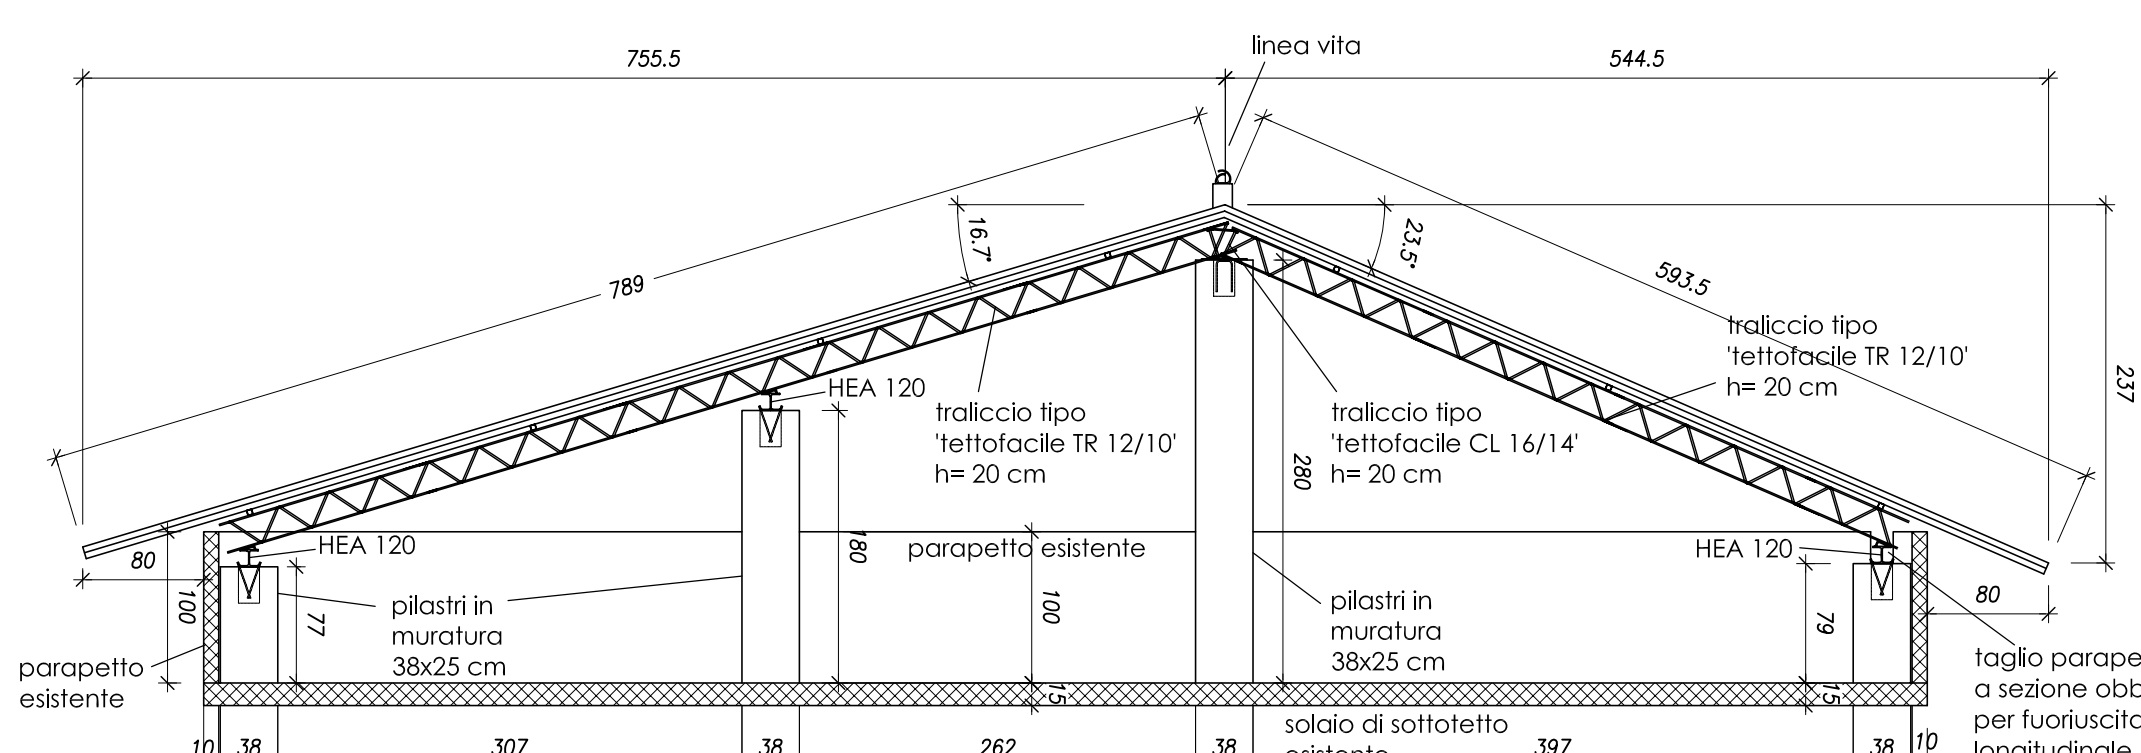

ACCIAIO IN BARRE: tipo B450C
ACCIAIO PER CARPENTERIA METALLICA: tipo S275
LATERIZI per murature: CATEGORIA I, %vuoti < 45%, f_{bk} > 10 N/mm²
MALTA CEMENTIZIA per murature: CLASSE M8



VICE DIREZIONE GENERALE SERVIZI TECNICI
DIVISIONE EDILIZIA RESIDENZIALE PUBBLICA
SETTORE EDILIZIA ABITATIVA PUBBLICA

MANUTENZIONE STRAORDINARIA DI STABILI
DI EDILIZIA ABITATIVA PUBBLICA
SITI IN PIOSSASCO - VIA ORBASSANO N° 3-5-7-9 E N° 11-13-15



Progetto architettonico:
Geom. Gabriella PAFFUMI
Arch. Diego S. NOVO

Progetto strutturale:
Ing. Fabio BORDINO

Responsabile del Procedimento: Arch. Tiziana SCAVINO

PROGETTO ESECUTIVO

SEZIONI TRASVERSALI
FABBRICATO A
FABBRICATO B

REV	MODIFICHE	DATA	DISEGNATORE
0	Emissione	13/01/2010	
1			
2			

NOME-FILE	Scala: Plot
RIFERIMENTO	
SCALA	1:50

TAV. 3