

MANUTENZIONE STRAORDINARIA DI STABILI
DI EDILIZIA ABITATIVA PUBBLICA
SITI IN PIOSSASCO - VIA ORBASSANO N. 3-5-7-9 E N. 11-13-15.



Progettista: Geom. Gabriella PAFFUMI
Collaboratore progettazione: Arch. Diego S. NOVO
Responsabile del Procedimento: Arch. Tiziana SCAVINO

PROGETTO ESECUTIVO
STATO DI FATTO
PROSPETTI FABBRICATO A

NOME-FILE Scala Plot
RIFERIMENTO
SCALA 1:100

TAV. 4


REV	MODIFICHE	DATA	DISEGNATORE
0	Emissione	FEBB. 2011	
1			
2			




PROSPETTO SUD-OVEST - FABBRICATO A



PROSPETTO NORD-EST - FABBRICATO A

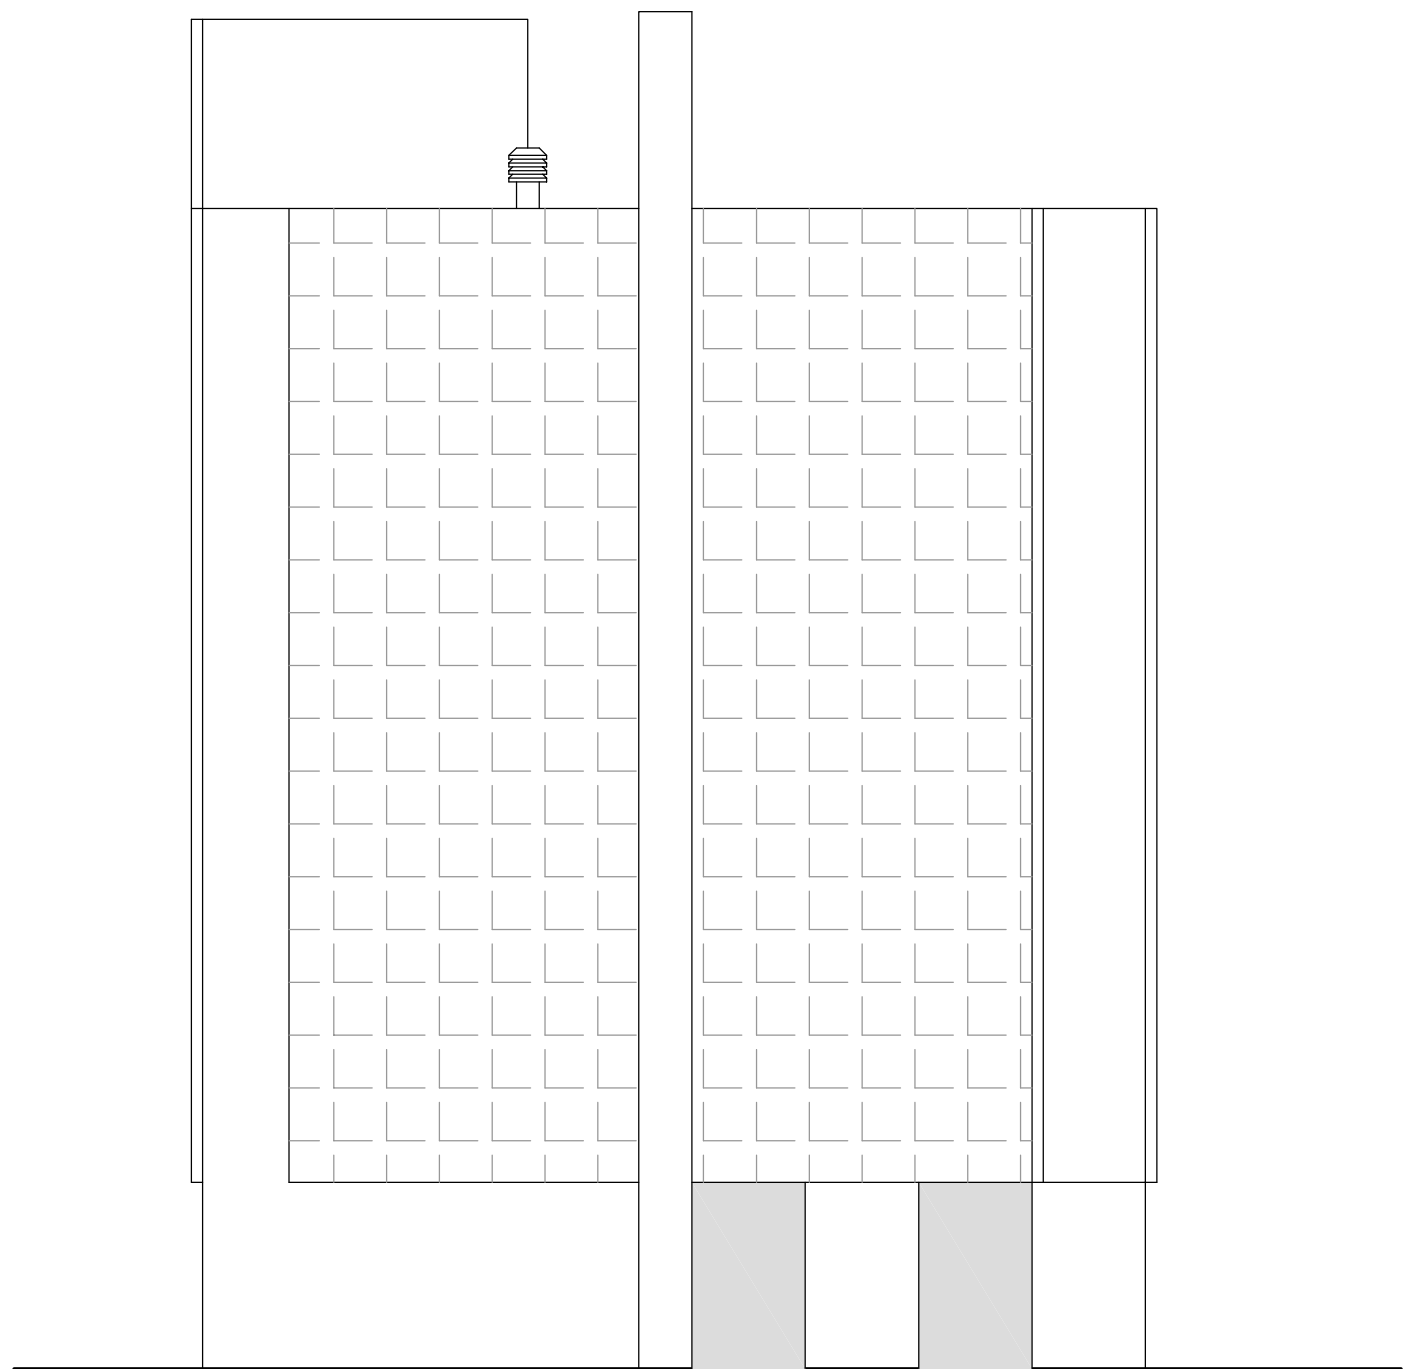

PROSPETTO NORD-OVEST - FABBRICATO A

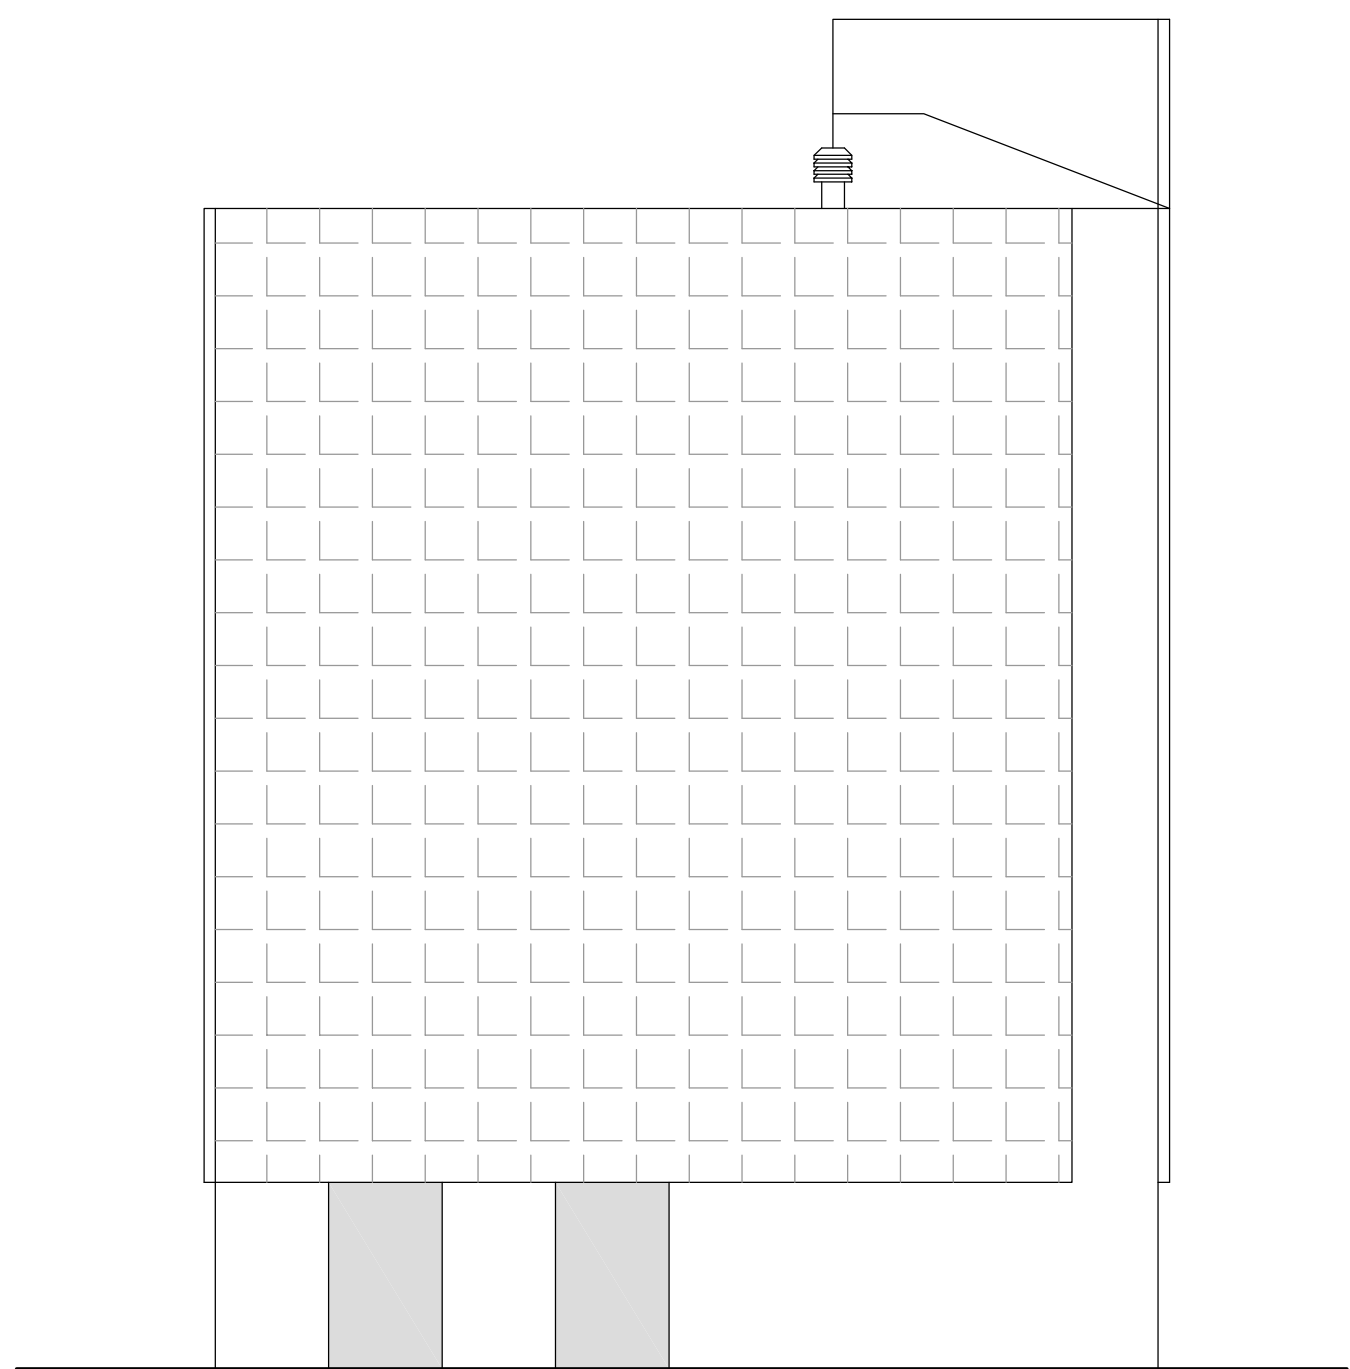

PROSPETTO SUD-EST - FABBRICATO A