
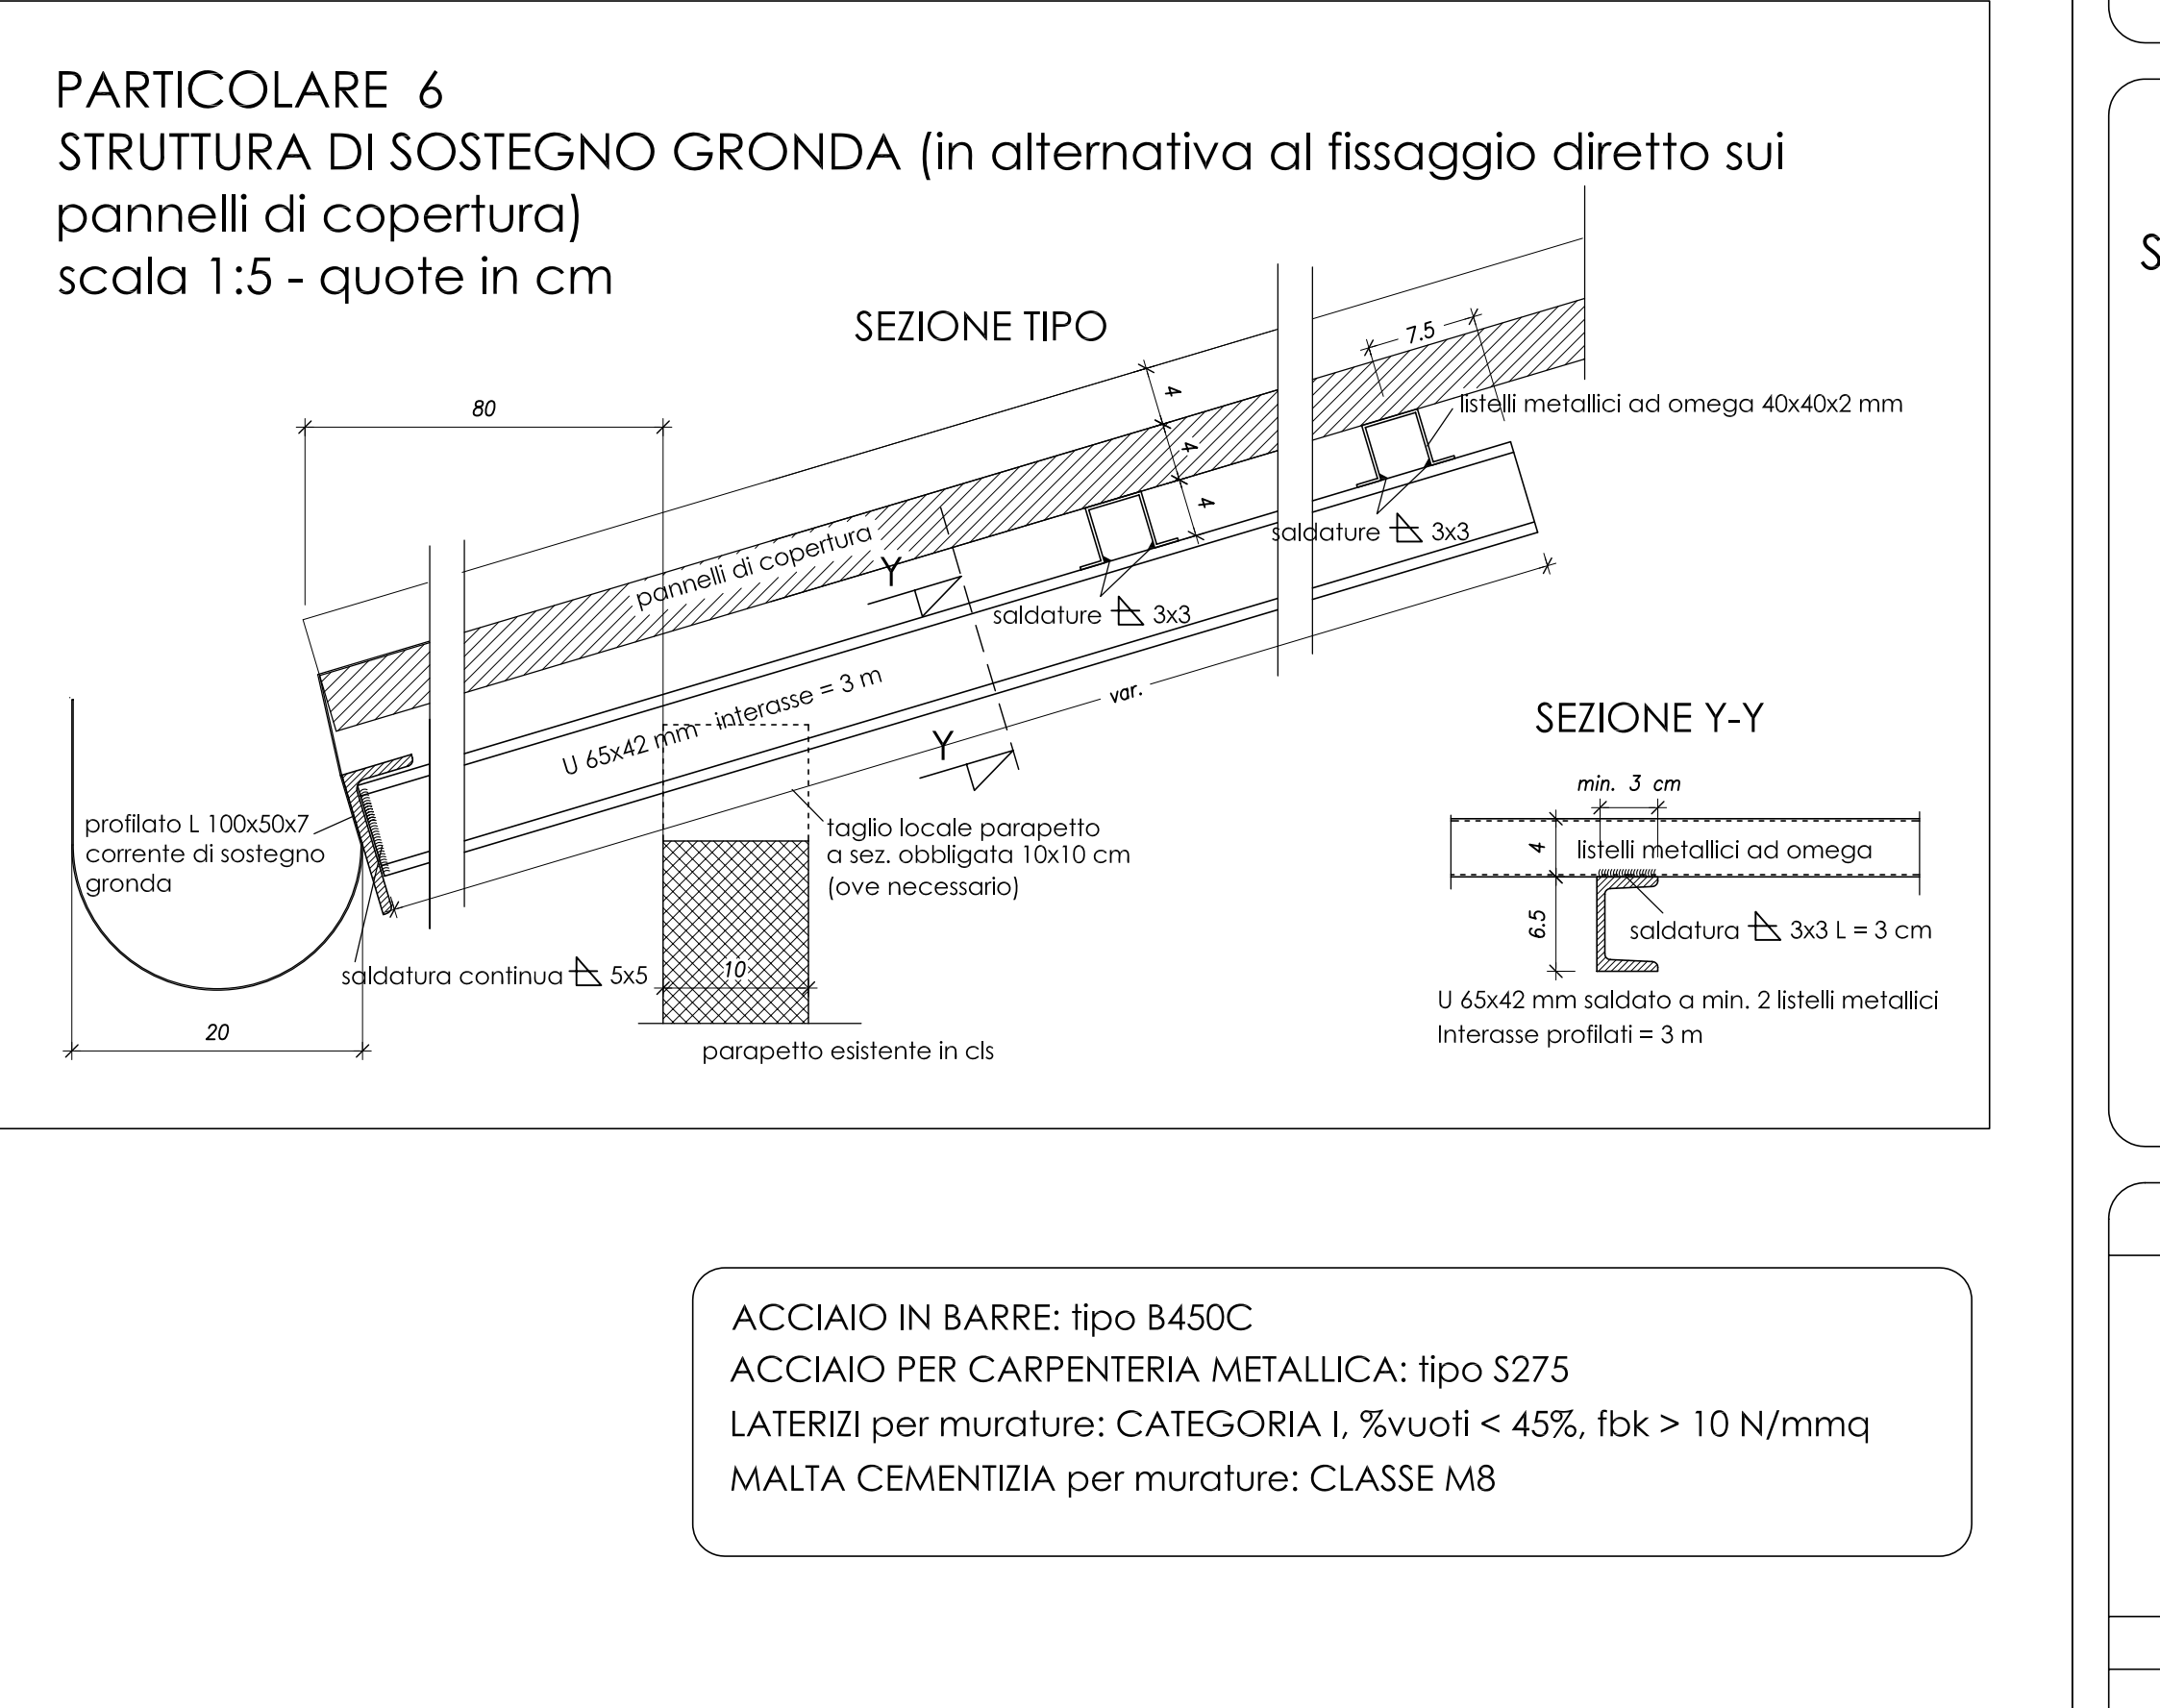
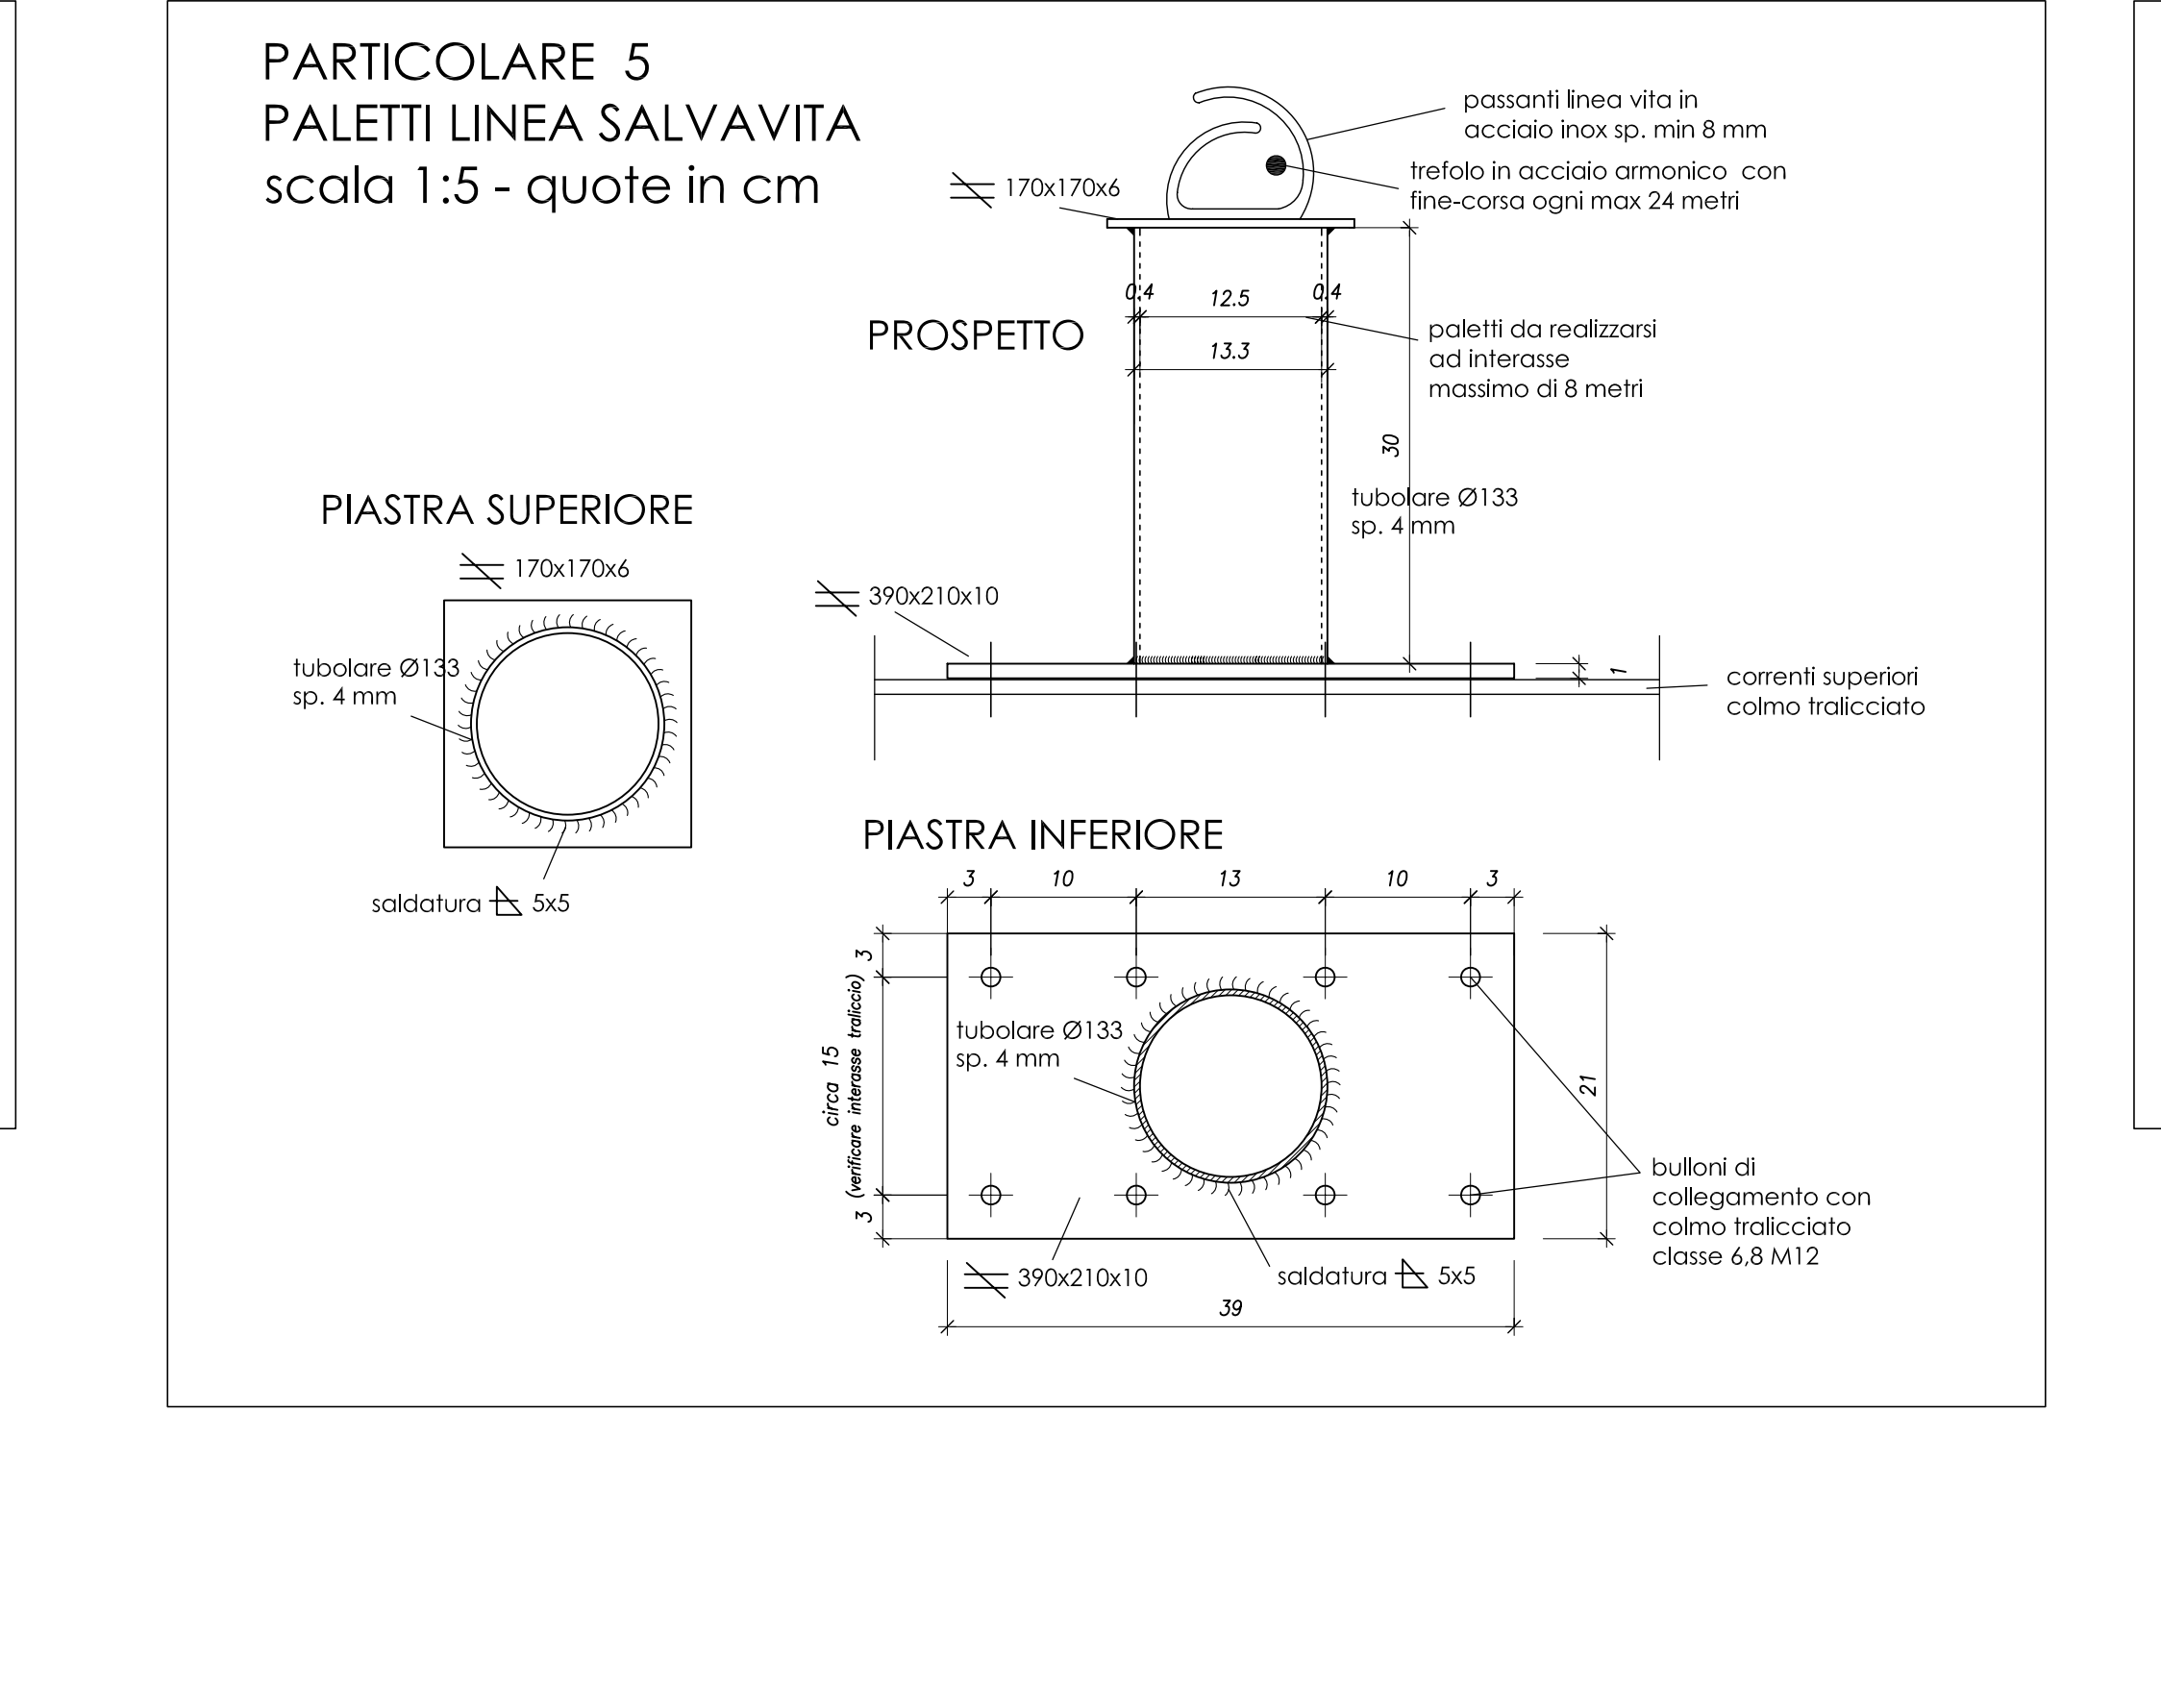
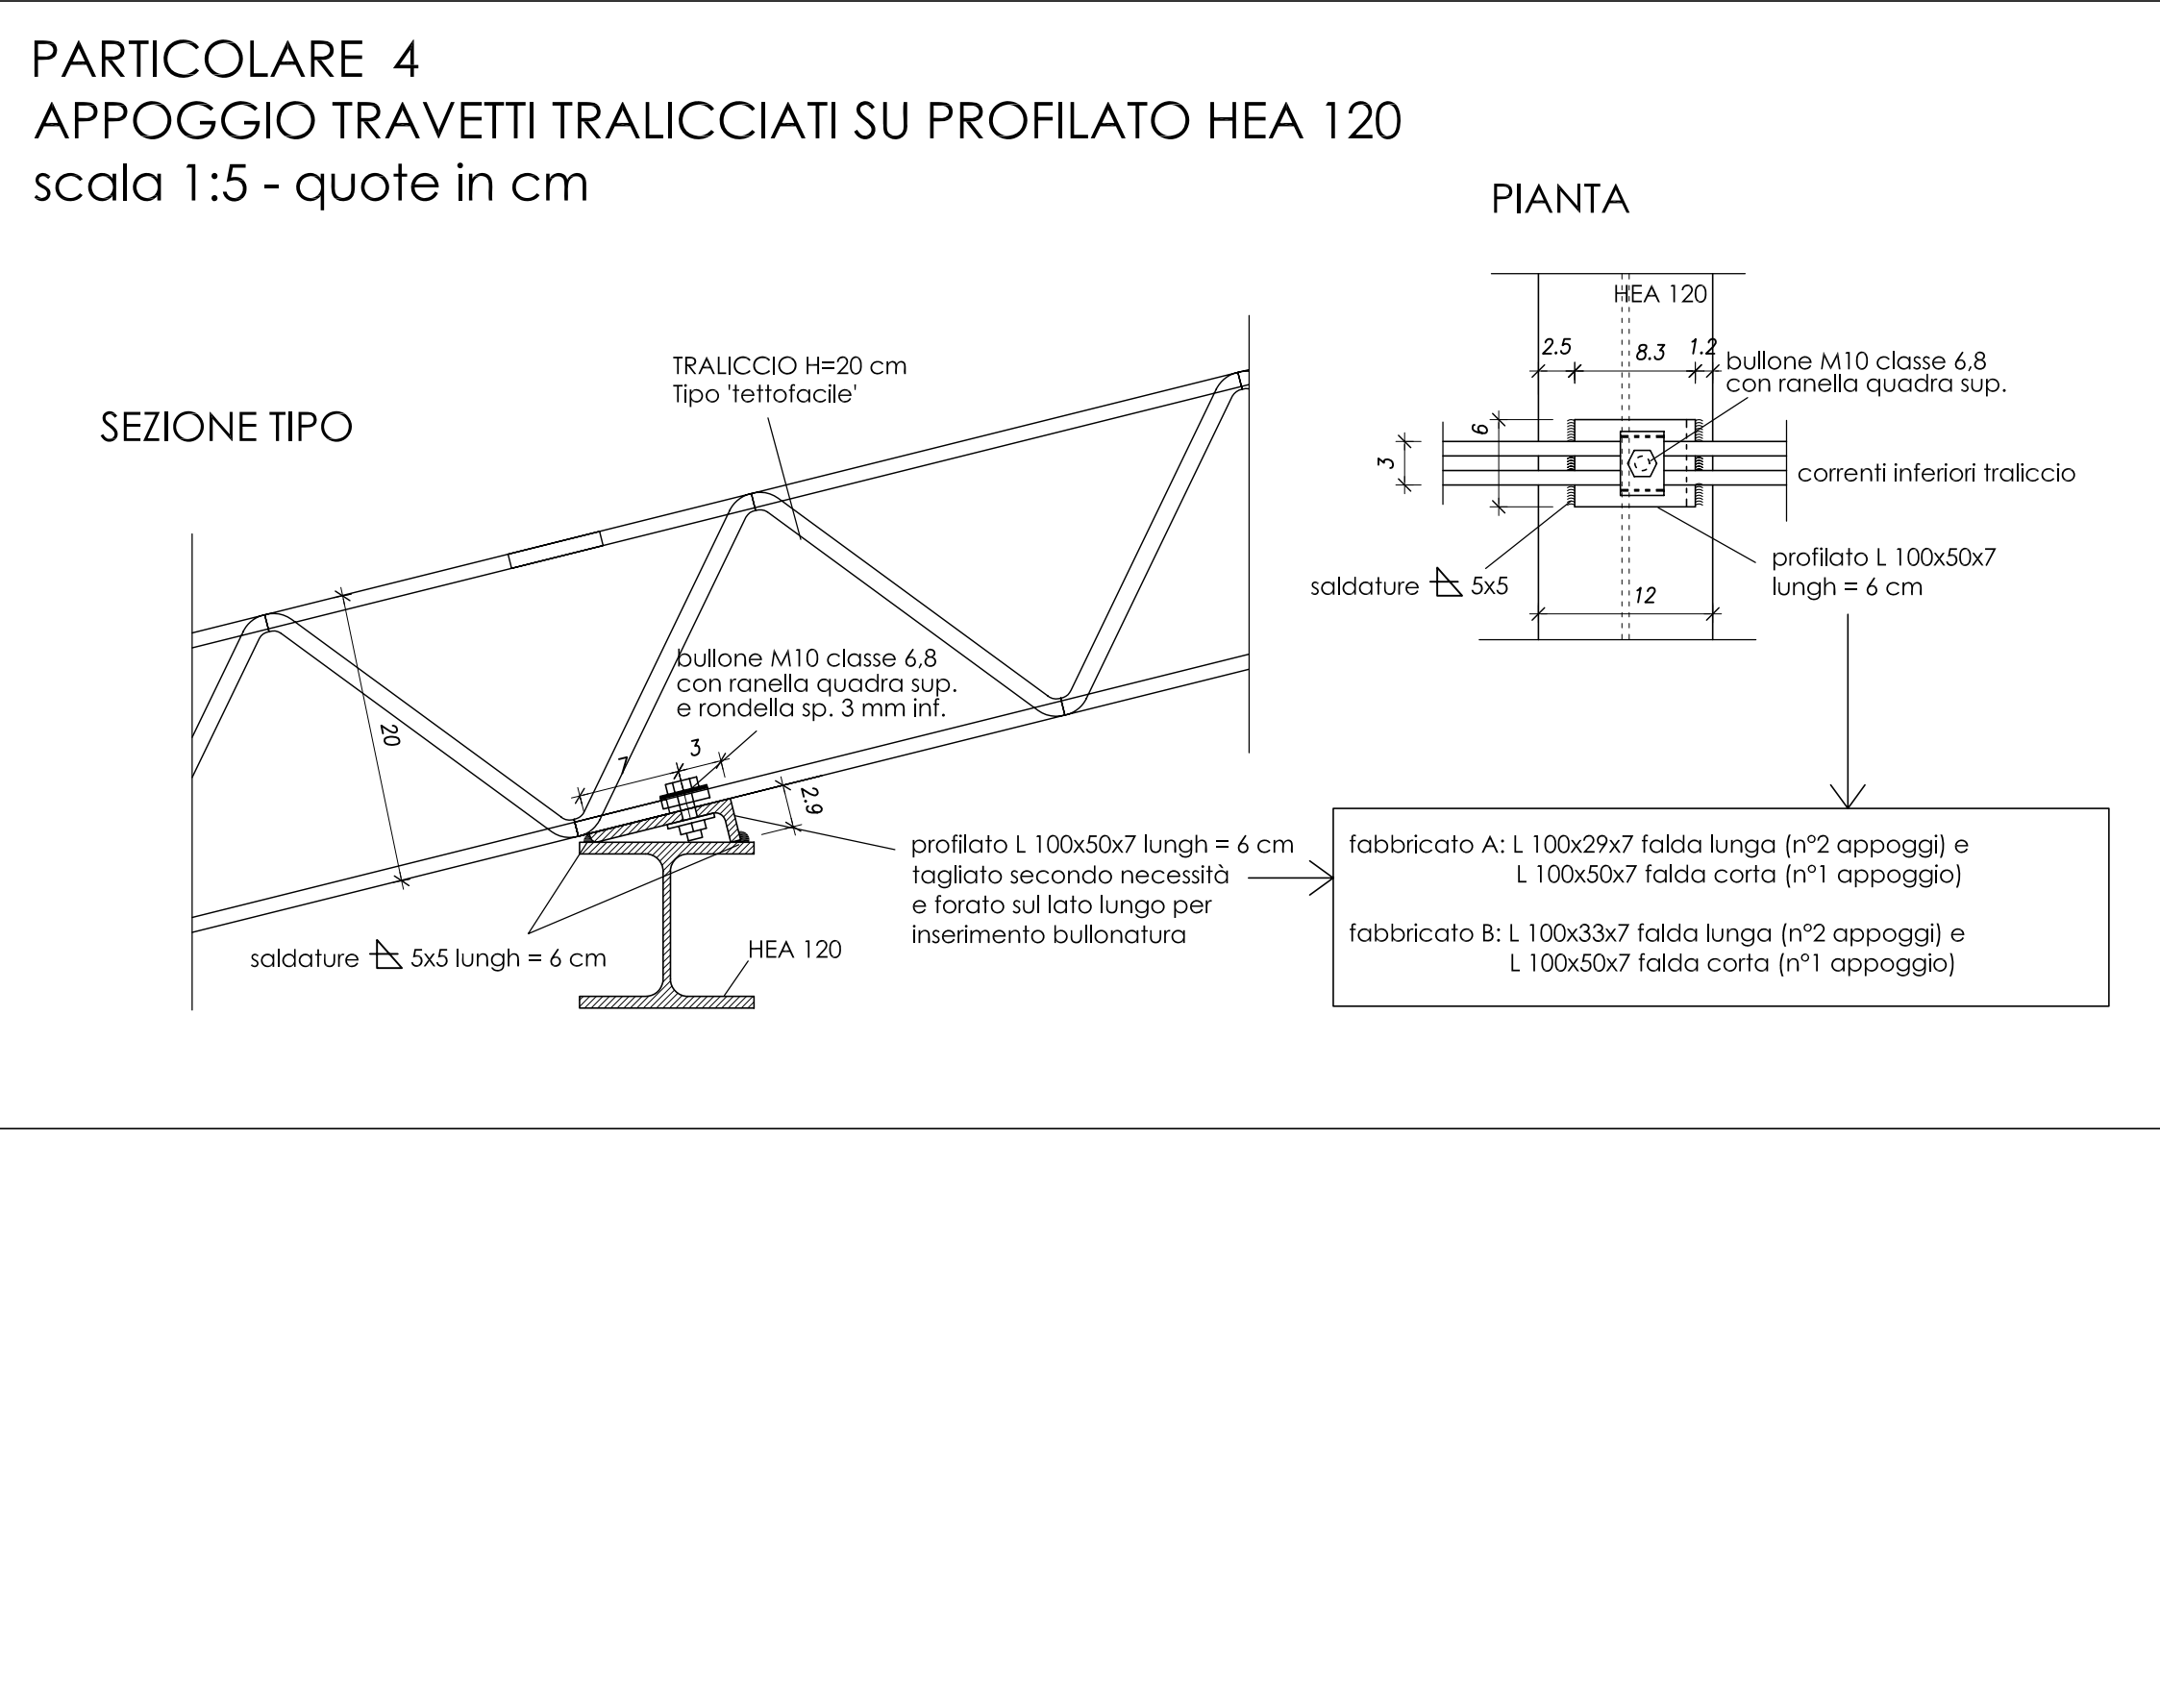
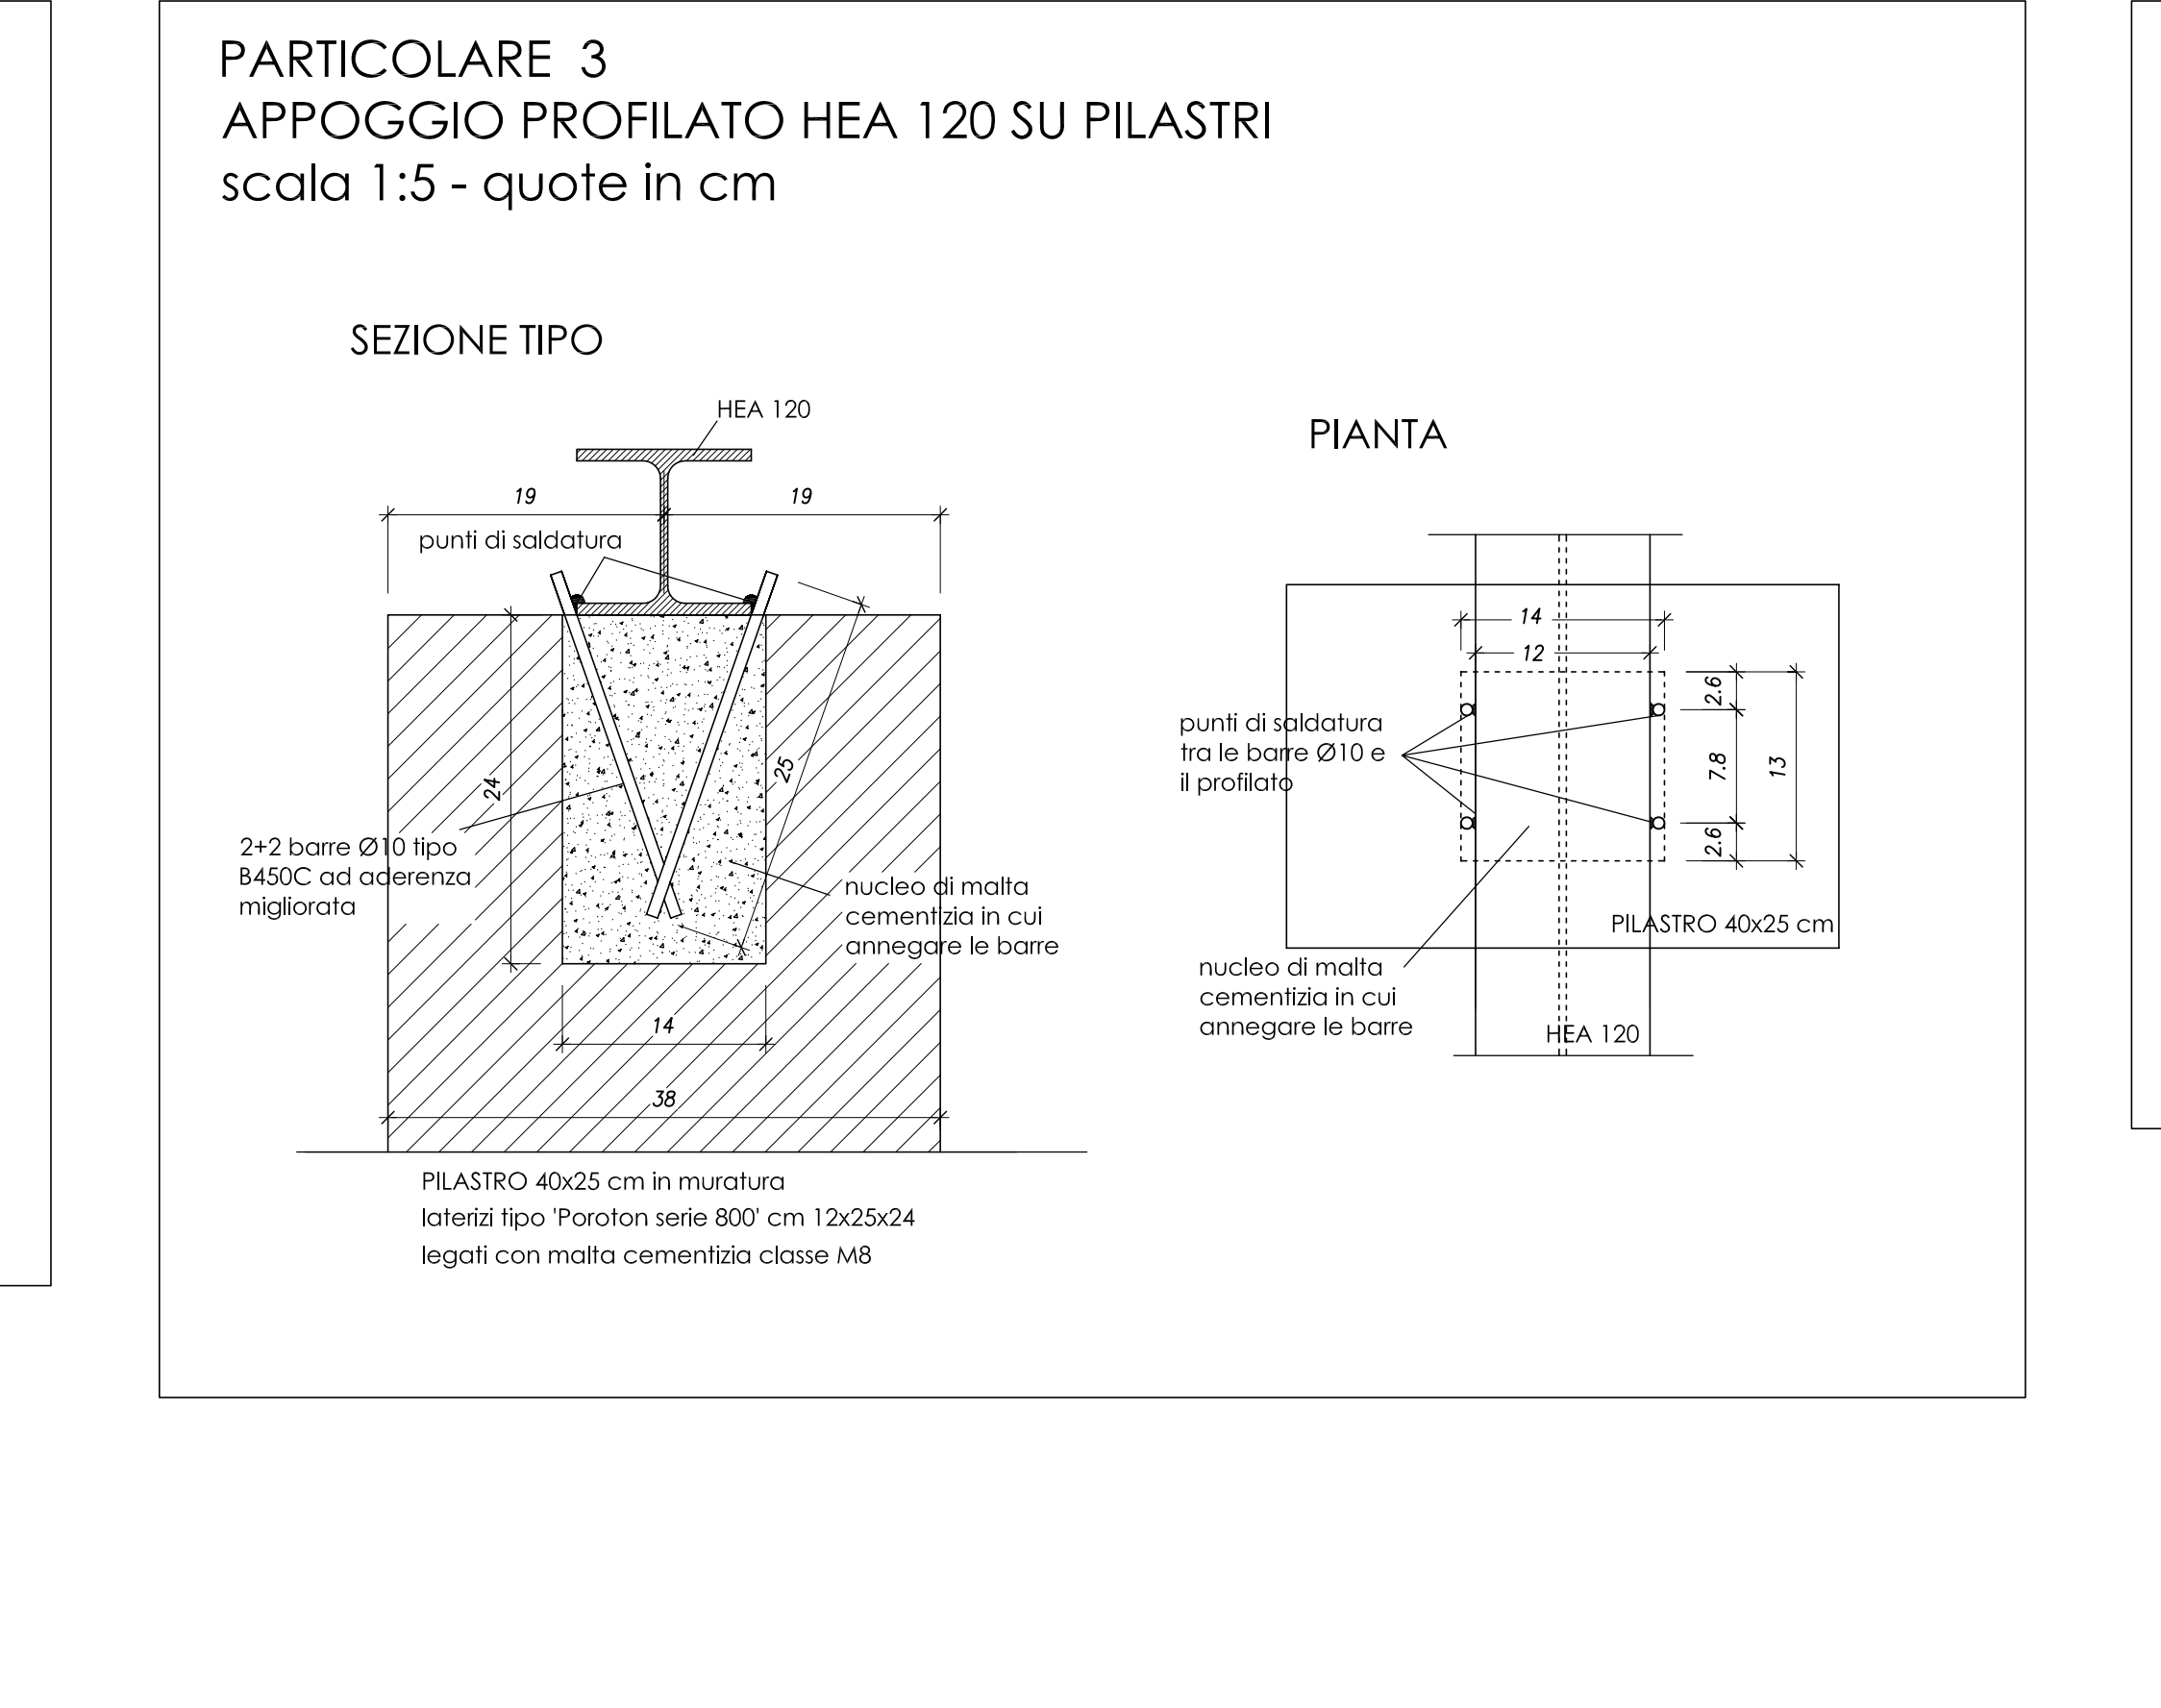
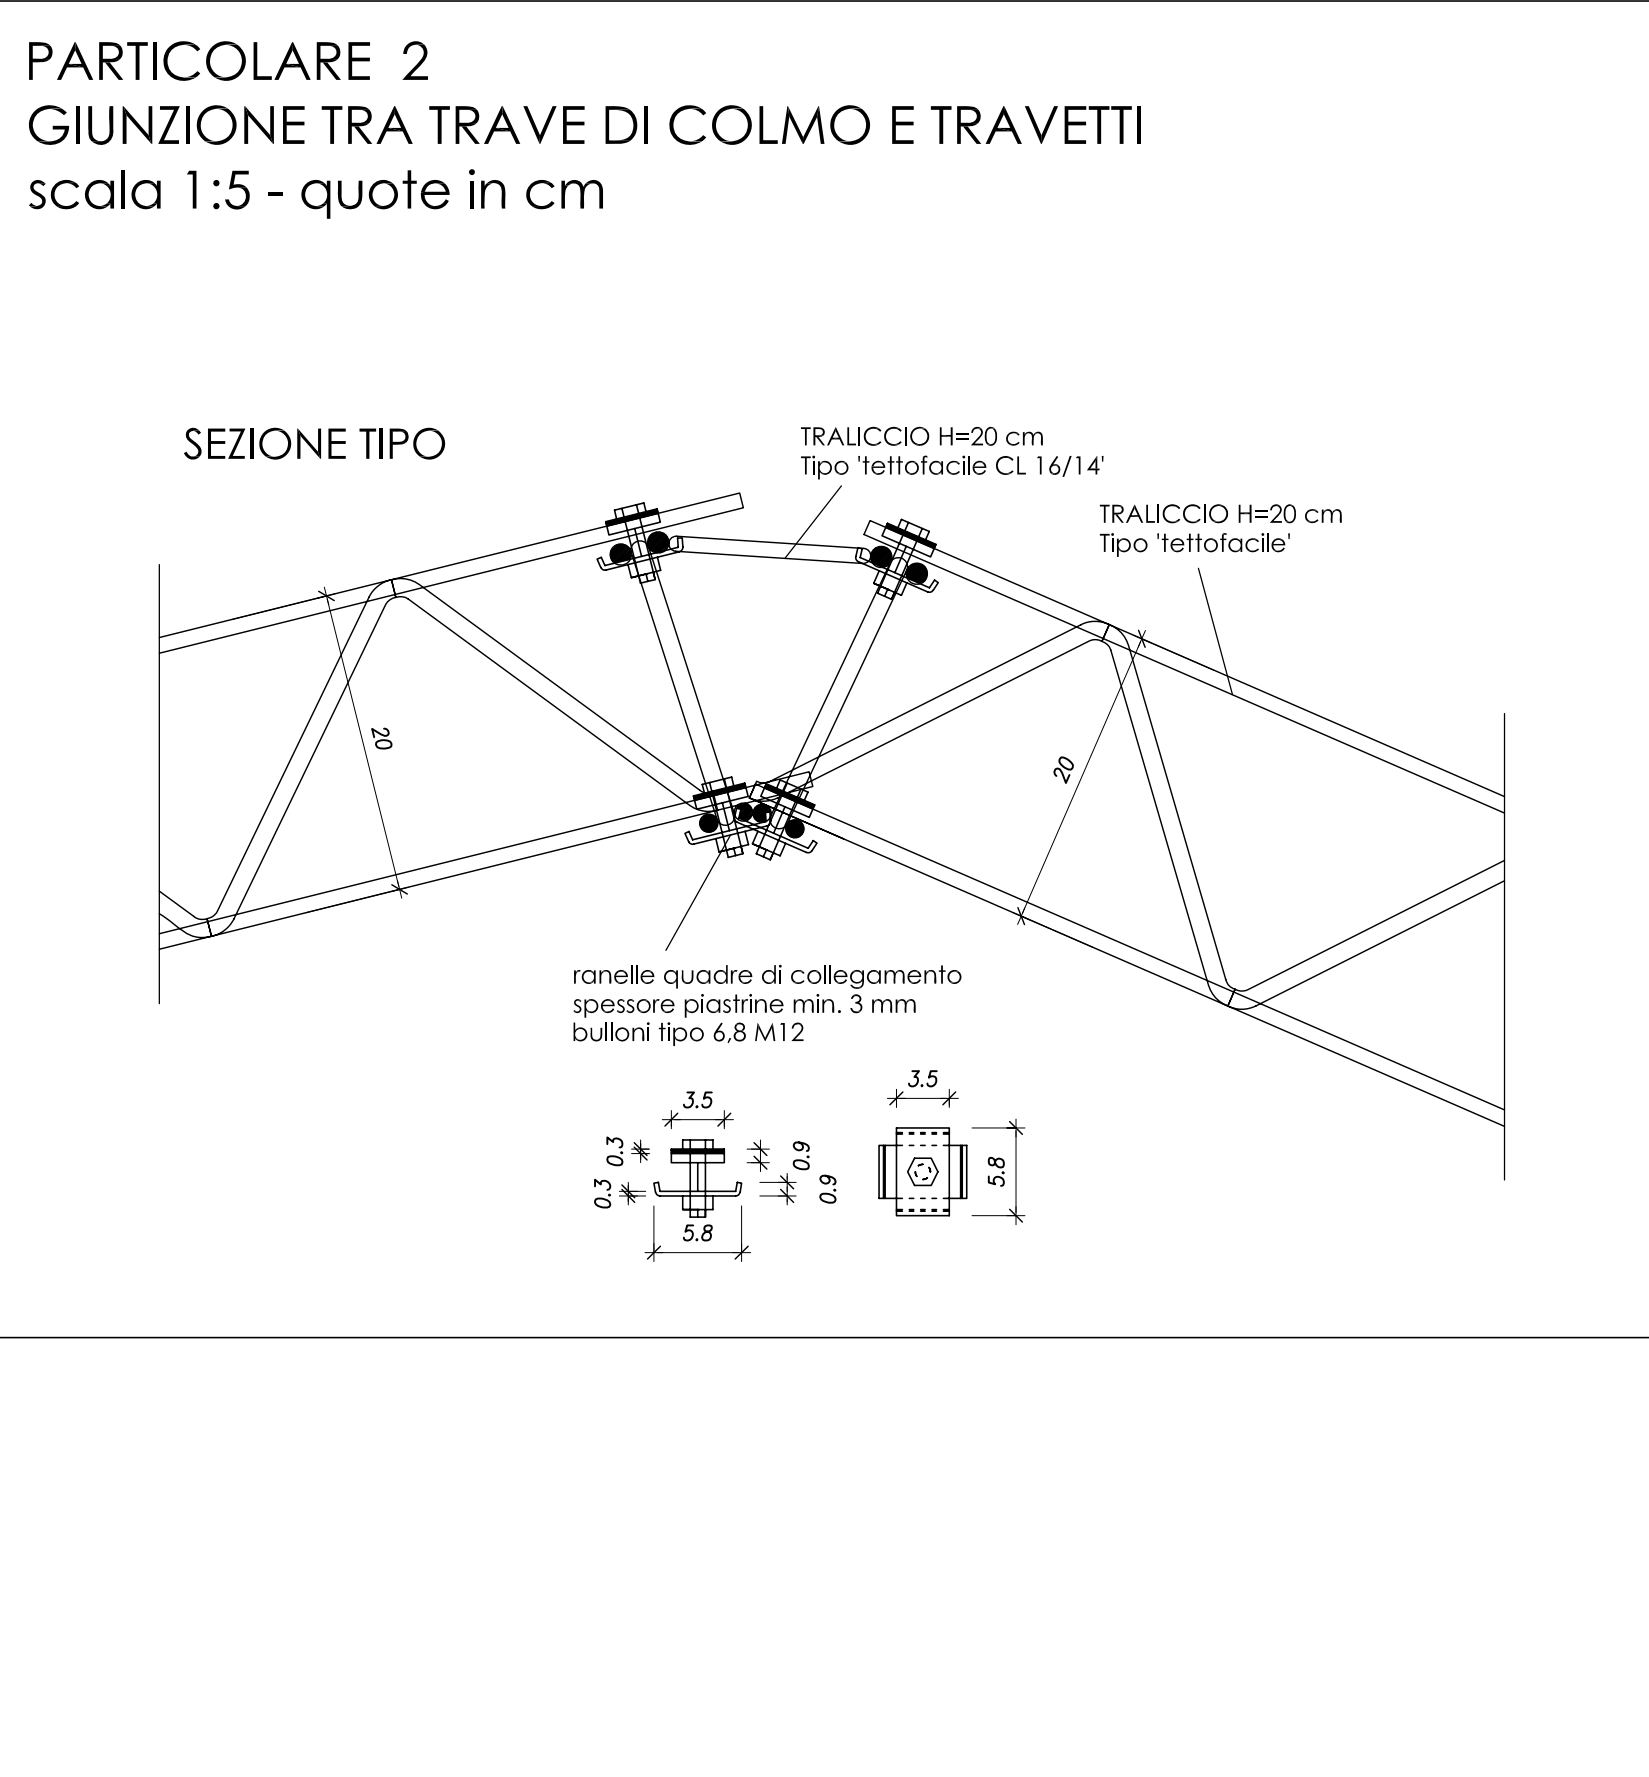


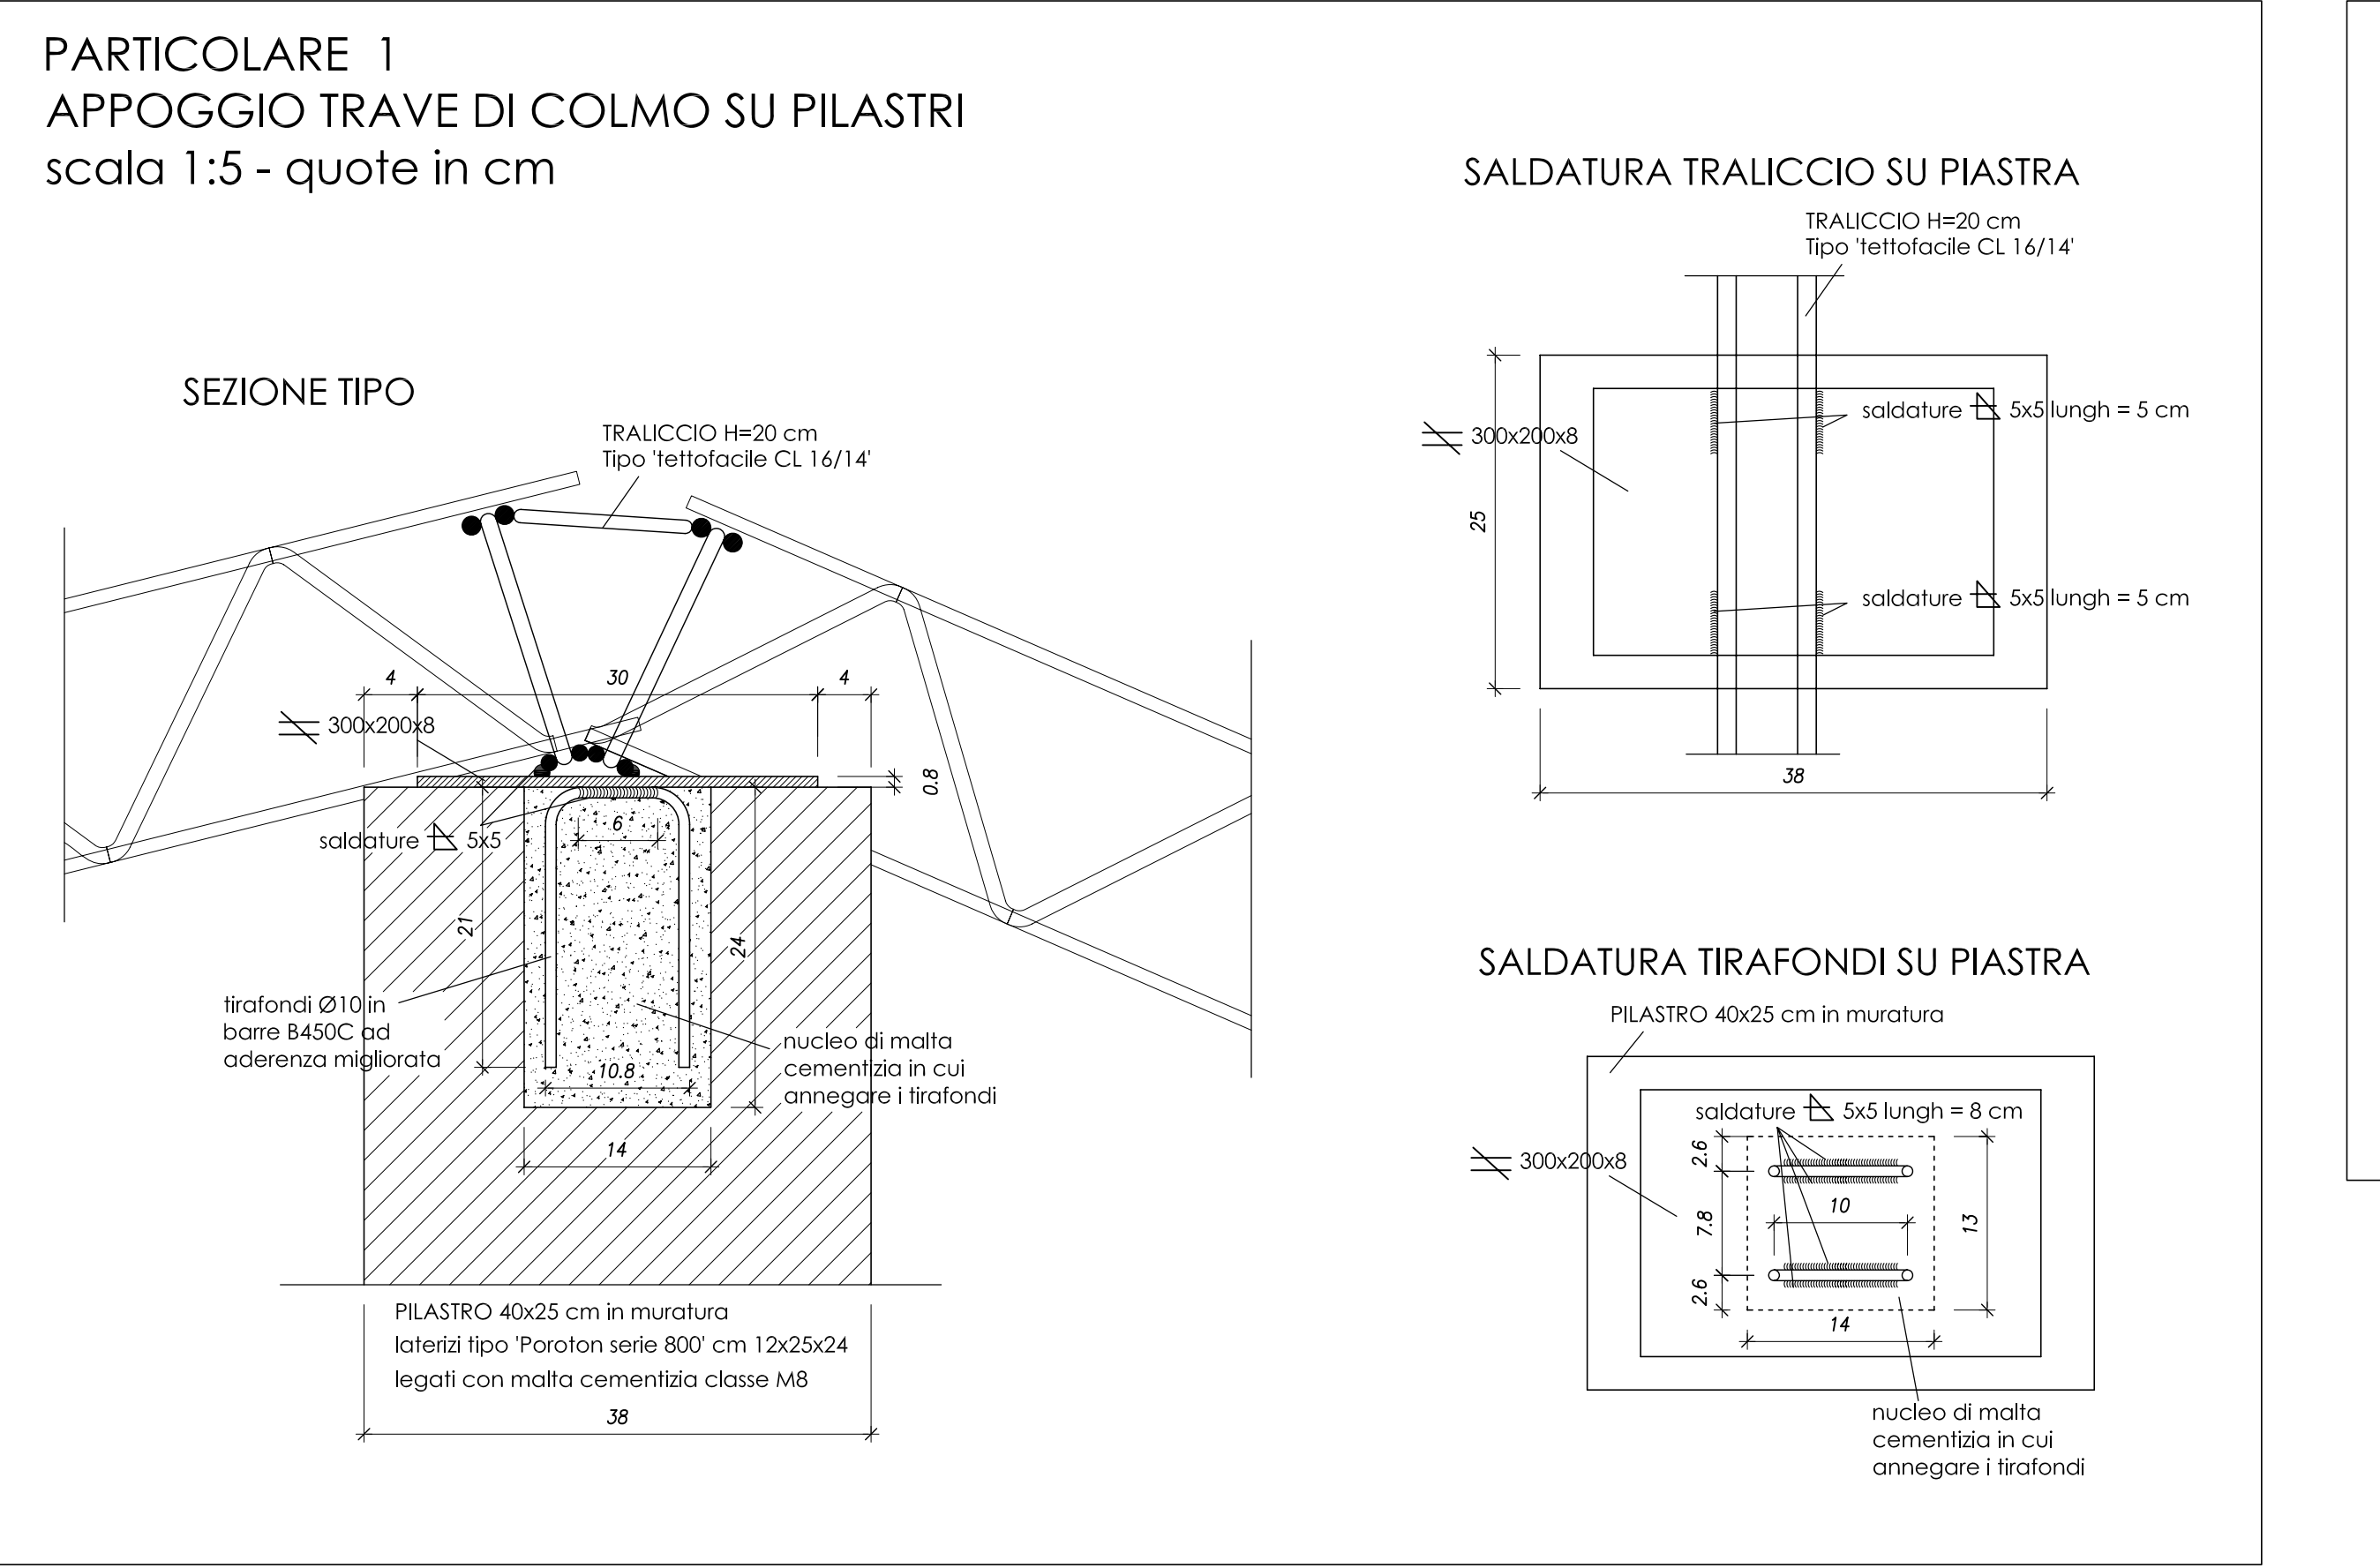

CITTA' DI TORINO
VICE DIREZIONE GENERALE SERVIZI TECNICI
DIVISIONE EDILIZIA RESIDENZIALE PUBBLICA
SETTORE EDILIZIA ABITATIVA PUBBLICA

**MANUTENZIONE STRAORDINARIA DI STABILI
DI EDILIZIA ABITATIVA PUBBLICA**
SITI IN PIOSSASCO - VIA ORBASSANO N° 3-5-7-9 E N° 11-13-15

Progetto architettonico:
Geom. Gabriella PAFFUMI
Arch. Diego S. NOVO

Progetto strutturale:
Ing. Fabio BORDINO

Responsabile del Procedimento: Arch. Tiziana SCAVINO

PROGETTO ESECUTIVO

**PARTICOLARI COSTRUTTIVI
FABBRICATO A
FABBRICATO B**

Nome-File Scala Plot

RIFERIMENTO

SCALA 1:5

REV MODIFICHE DATA DISEGNATORE

0 Emissione 13/01/2010

1

2

TAV. 4