


MANUTENZIONE STRAORDINARIA DI STABILI
DI EDILIZIA ABITATIVA PUBBLICA
SITI IN PIOSSASCO - VIA ORBASSANO N. 3-5-7-9 E N. 11-13-15.

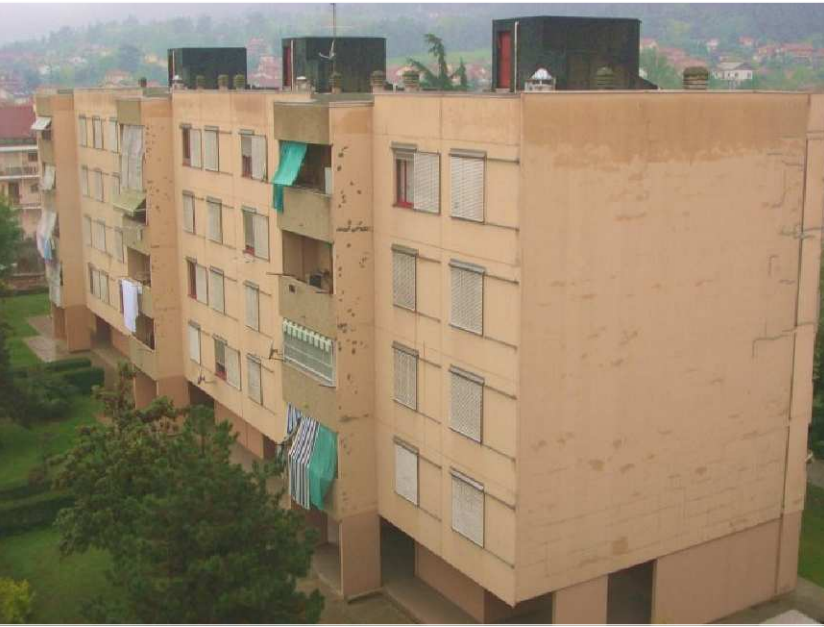


Progettista: Geom. Gabriella PAFFUMI
Collaboratore progettazione: Arch. Diego S. NOVO
Responsabile del Procedimento: Arch. Tiziana SCAVINO

PROGETTO ESECUTIVO
STATO DI FATTO E PROGETTO
SEZIONI TETTO


NOME-FILE	Scala Plot
RIFERIMENTO	
SCALA	1:50
TAV. 7	

REV	MODIFICHE	DATA	DISEGNATORE
0	Emissione	FEBB. 2011	
1			
2			


STATO ATTUALE
SEZIONE TIPO TRASVERSALE

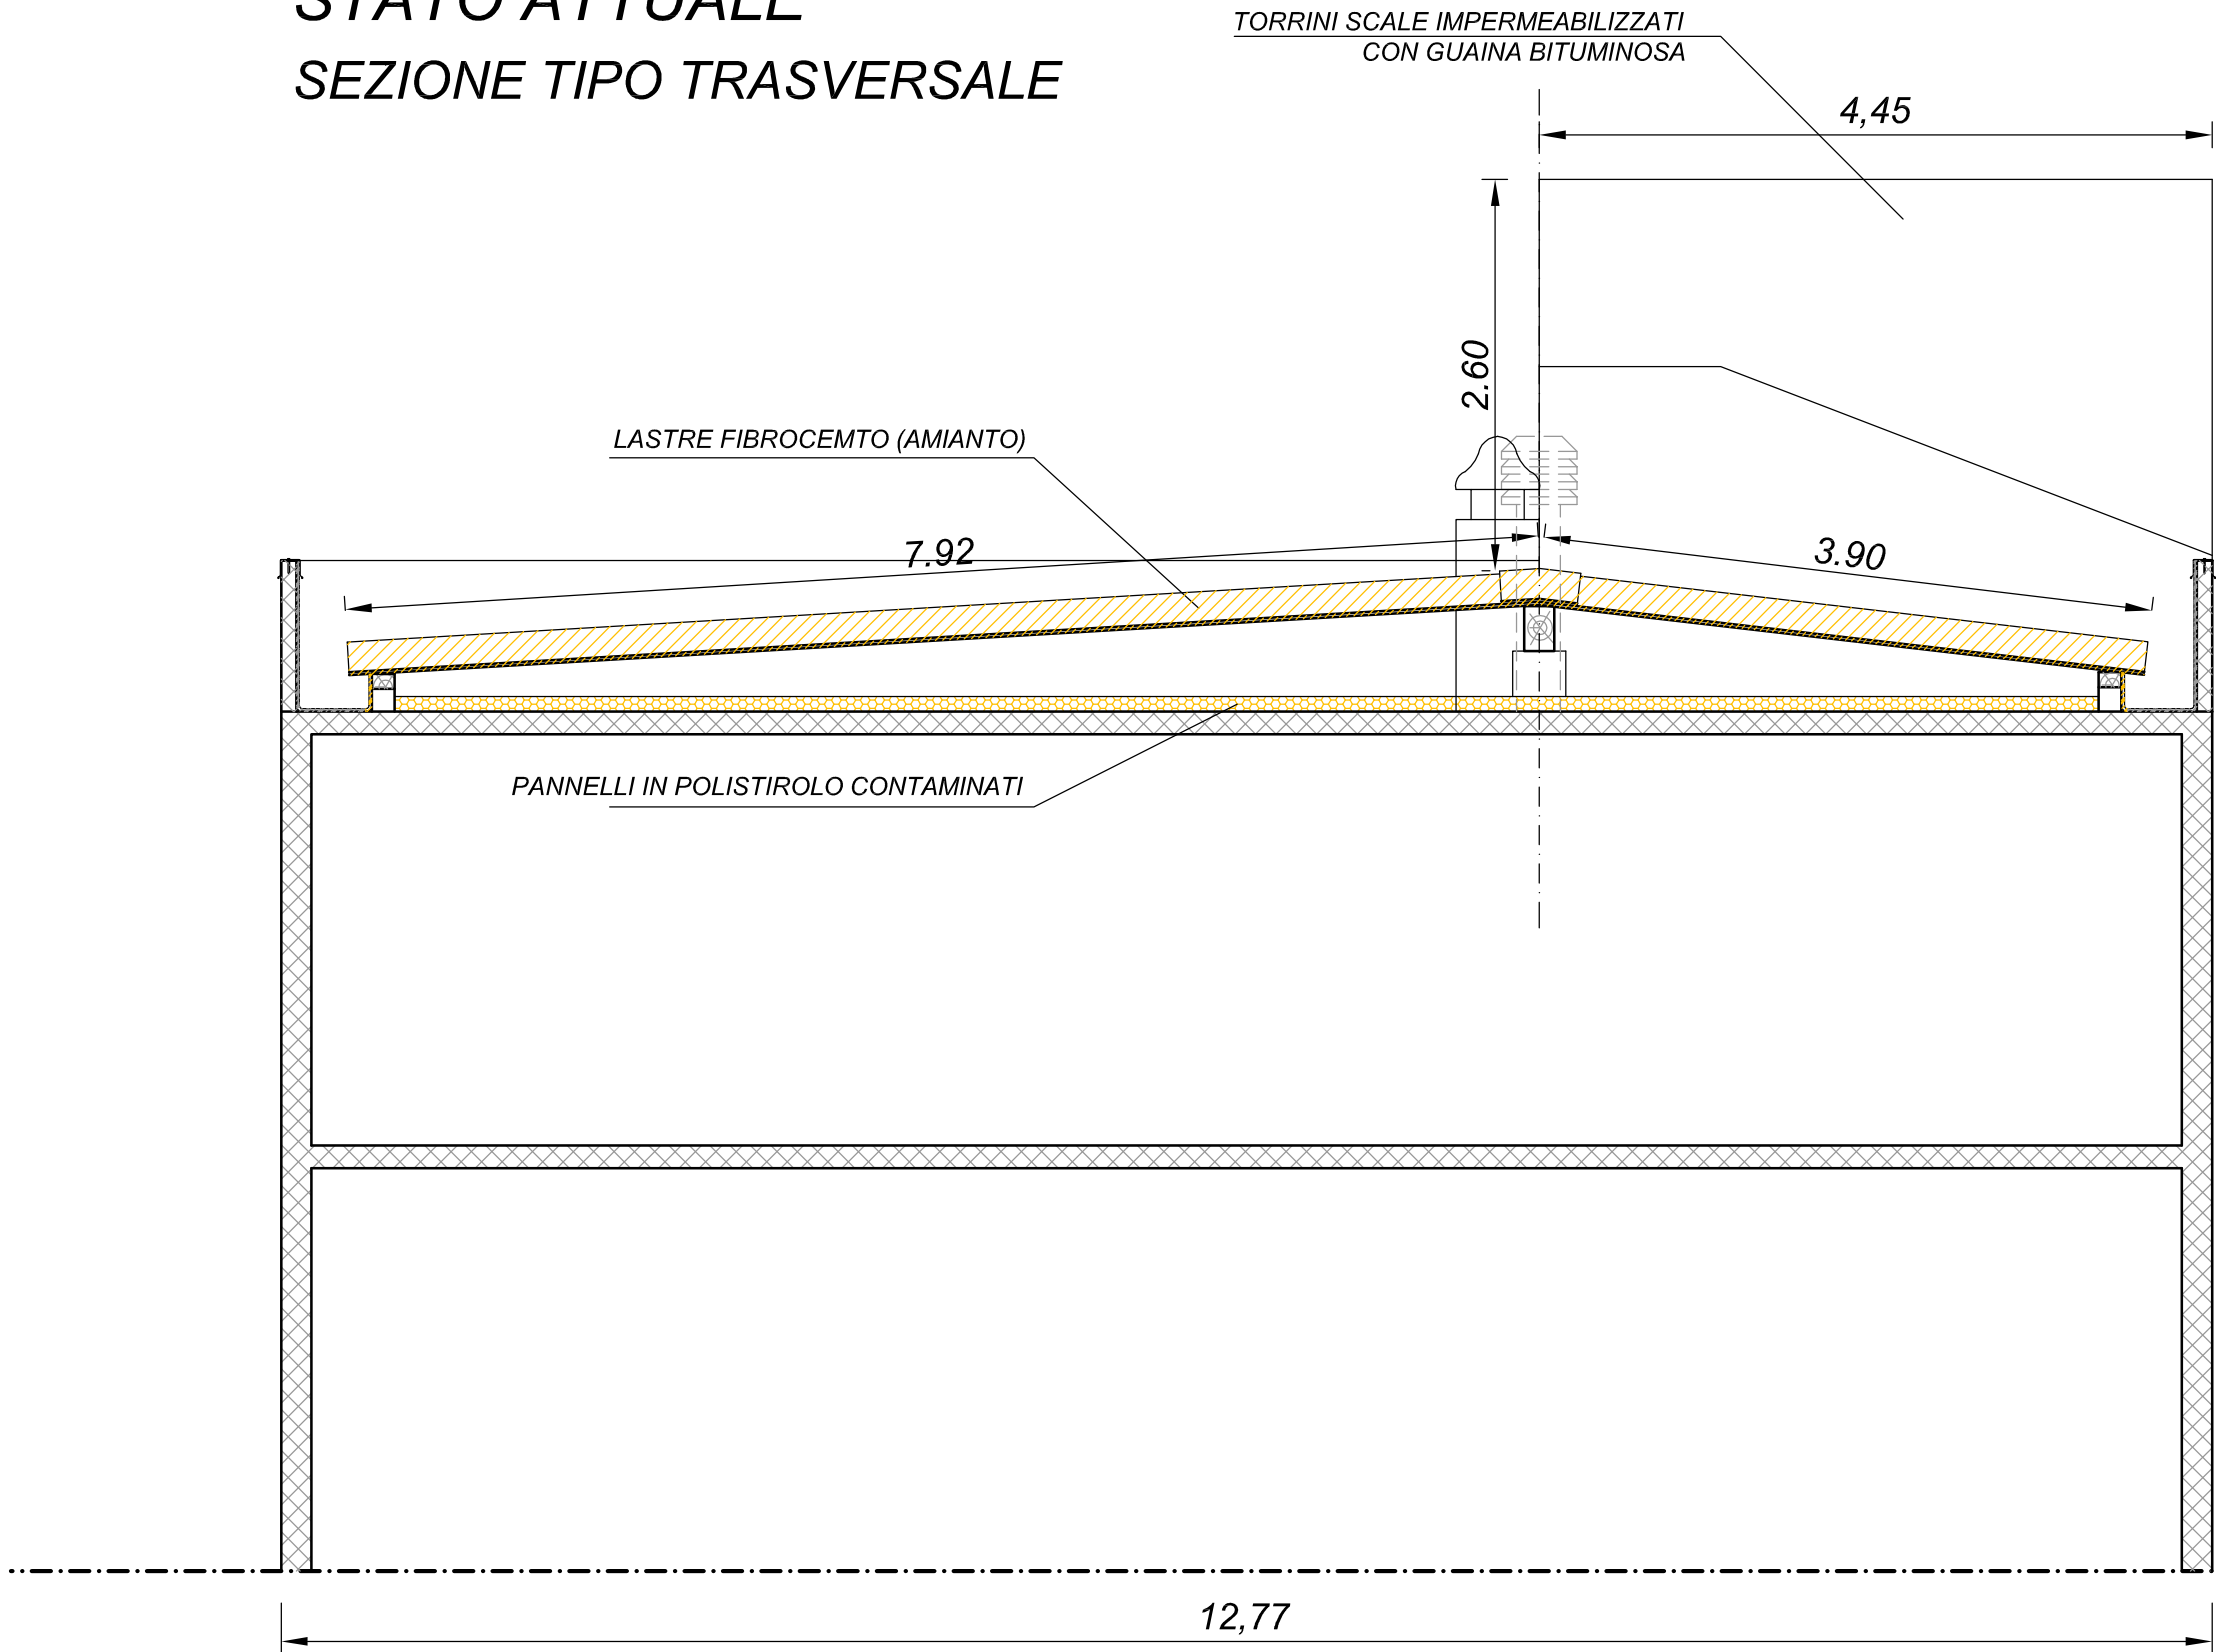


PROGETTO
SEZIONE TIPO TRASVERSALE A-A

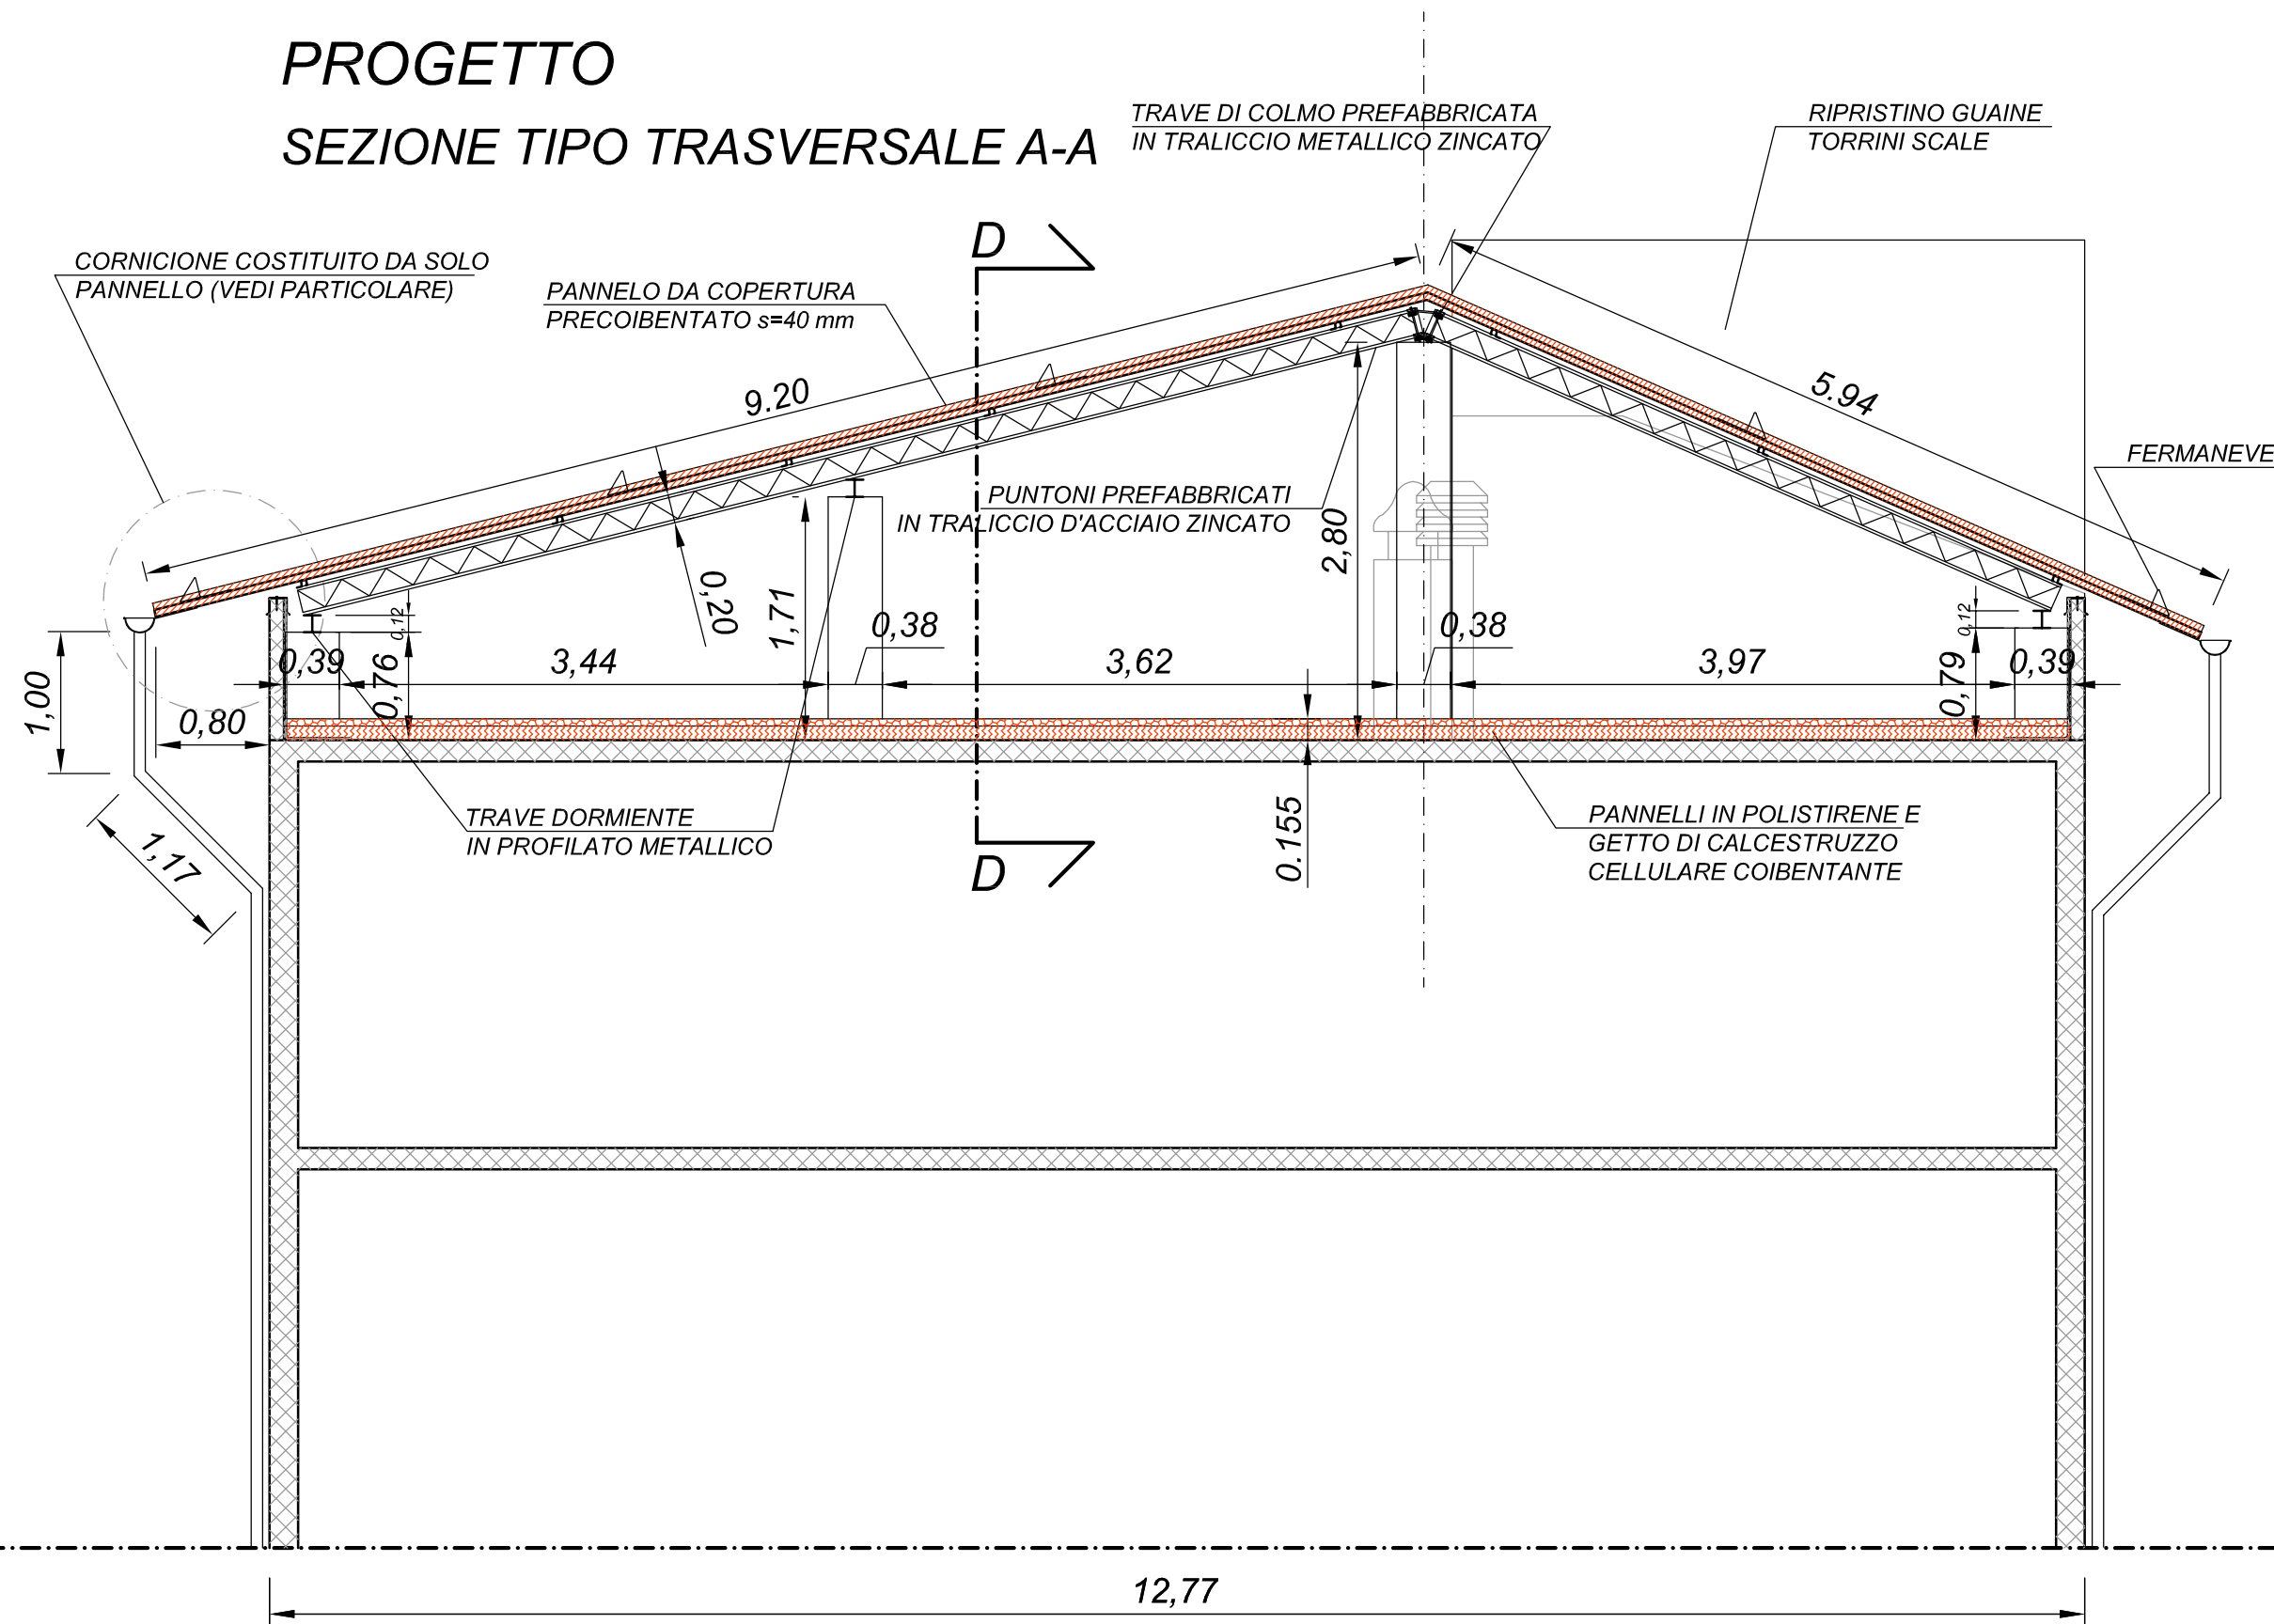

PROGETTO
SEZIONE TIPO TRASVERSALE B-B

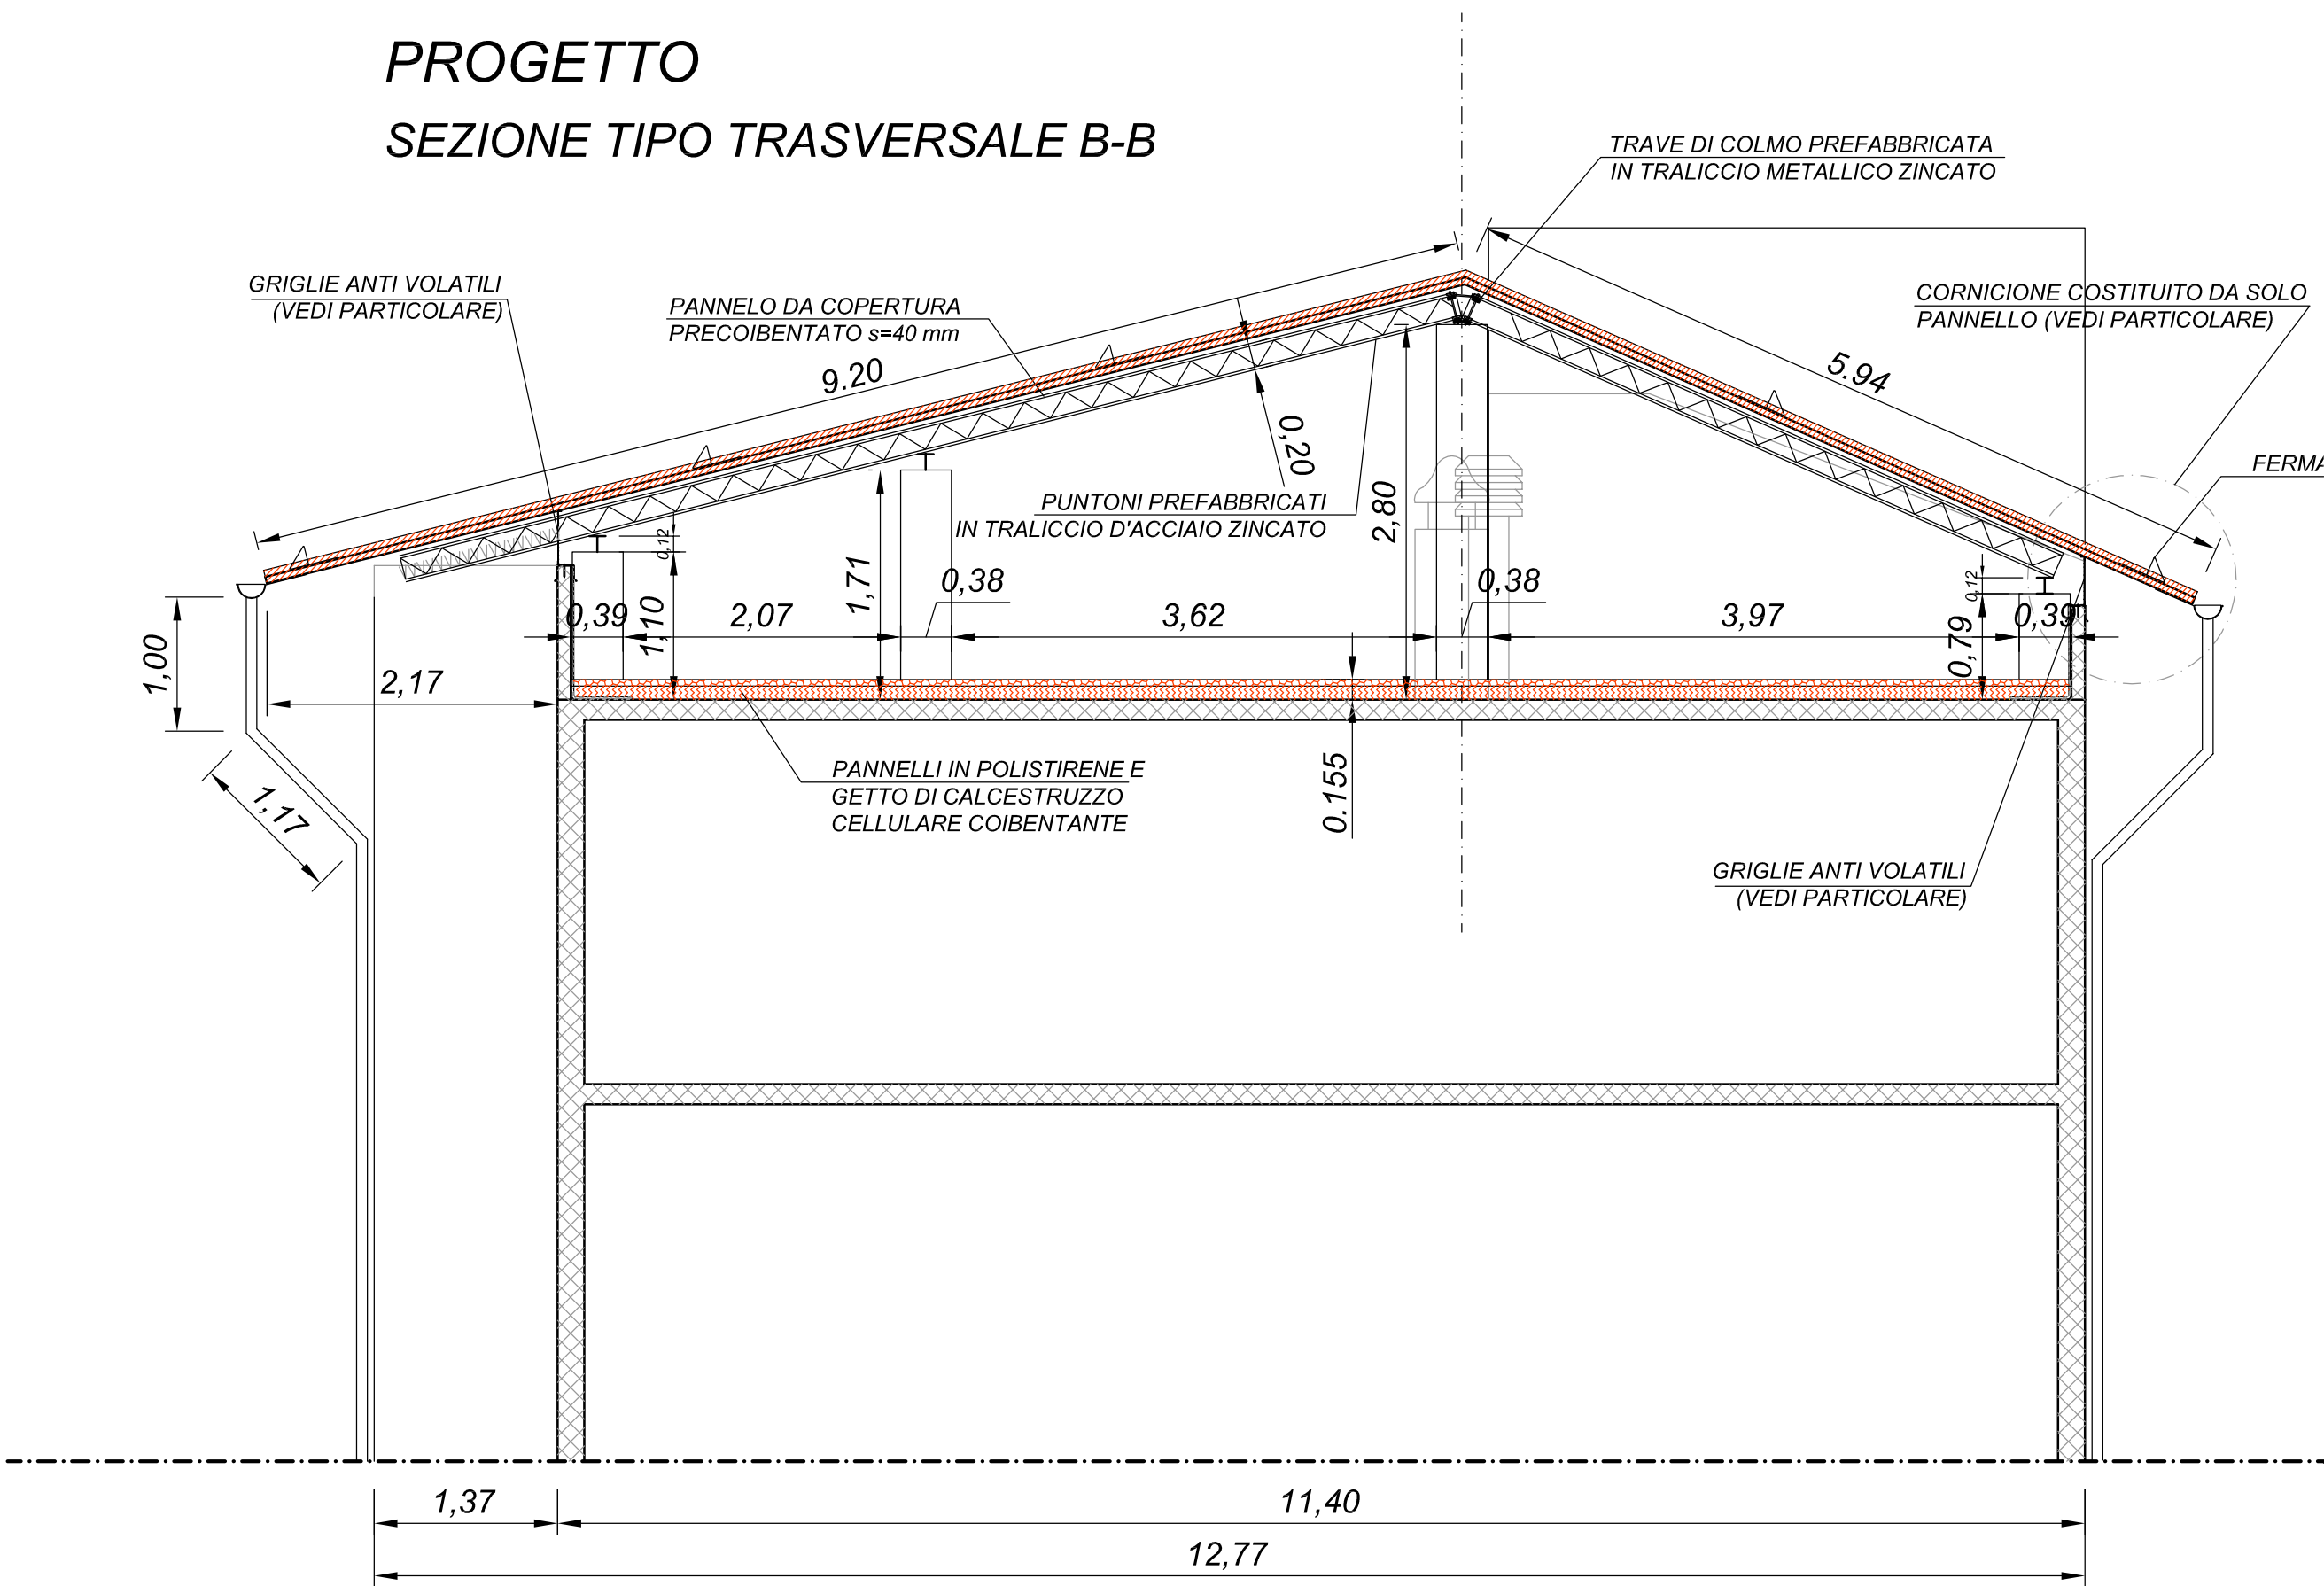

PROGETTO
SEZIONE TIPO TRASVERSALE C-C

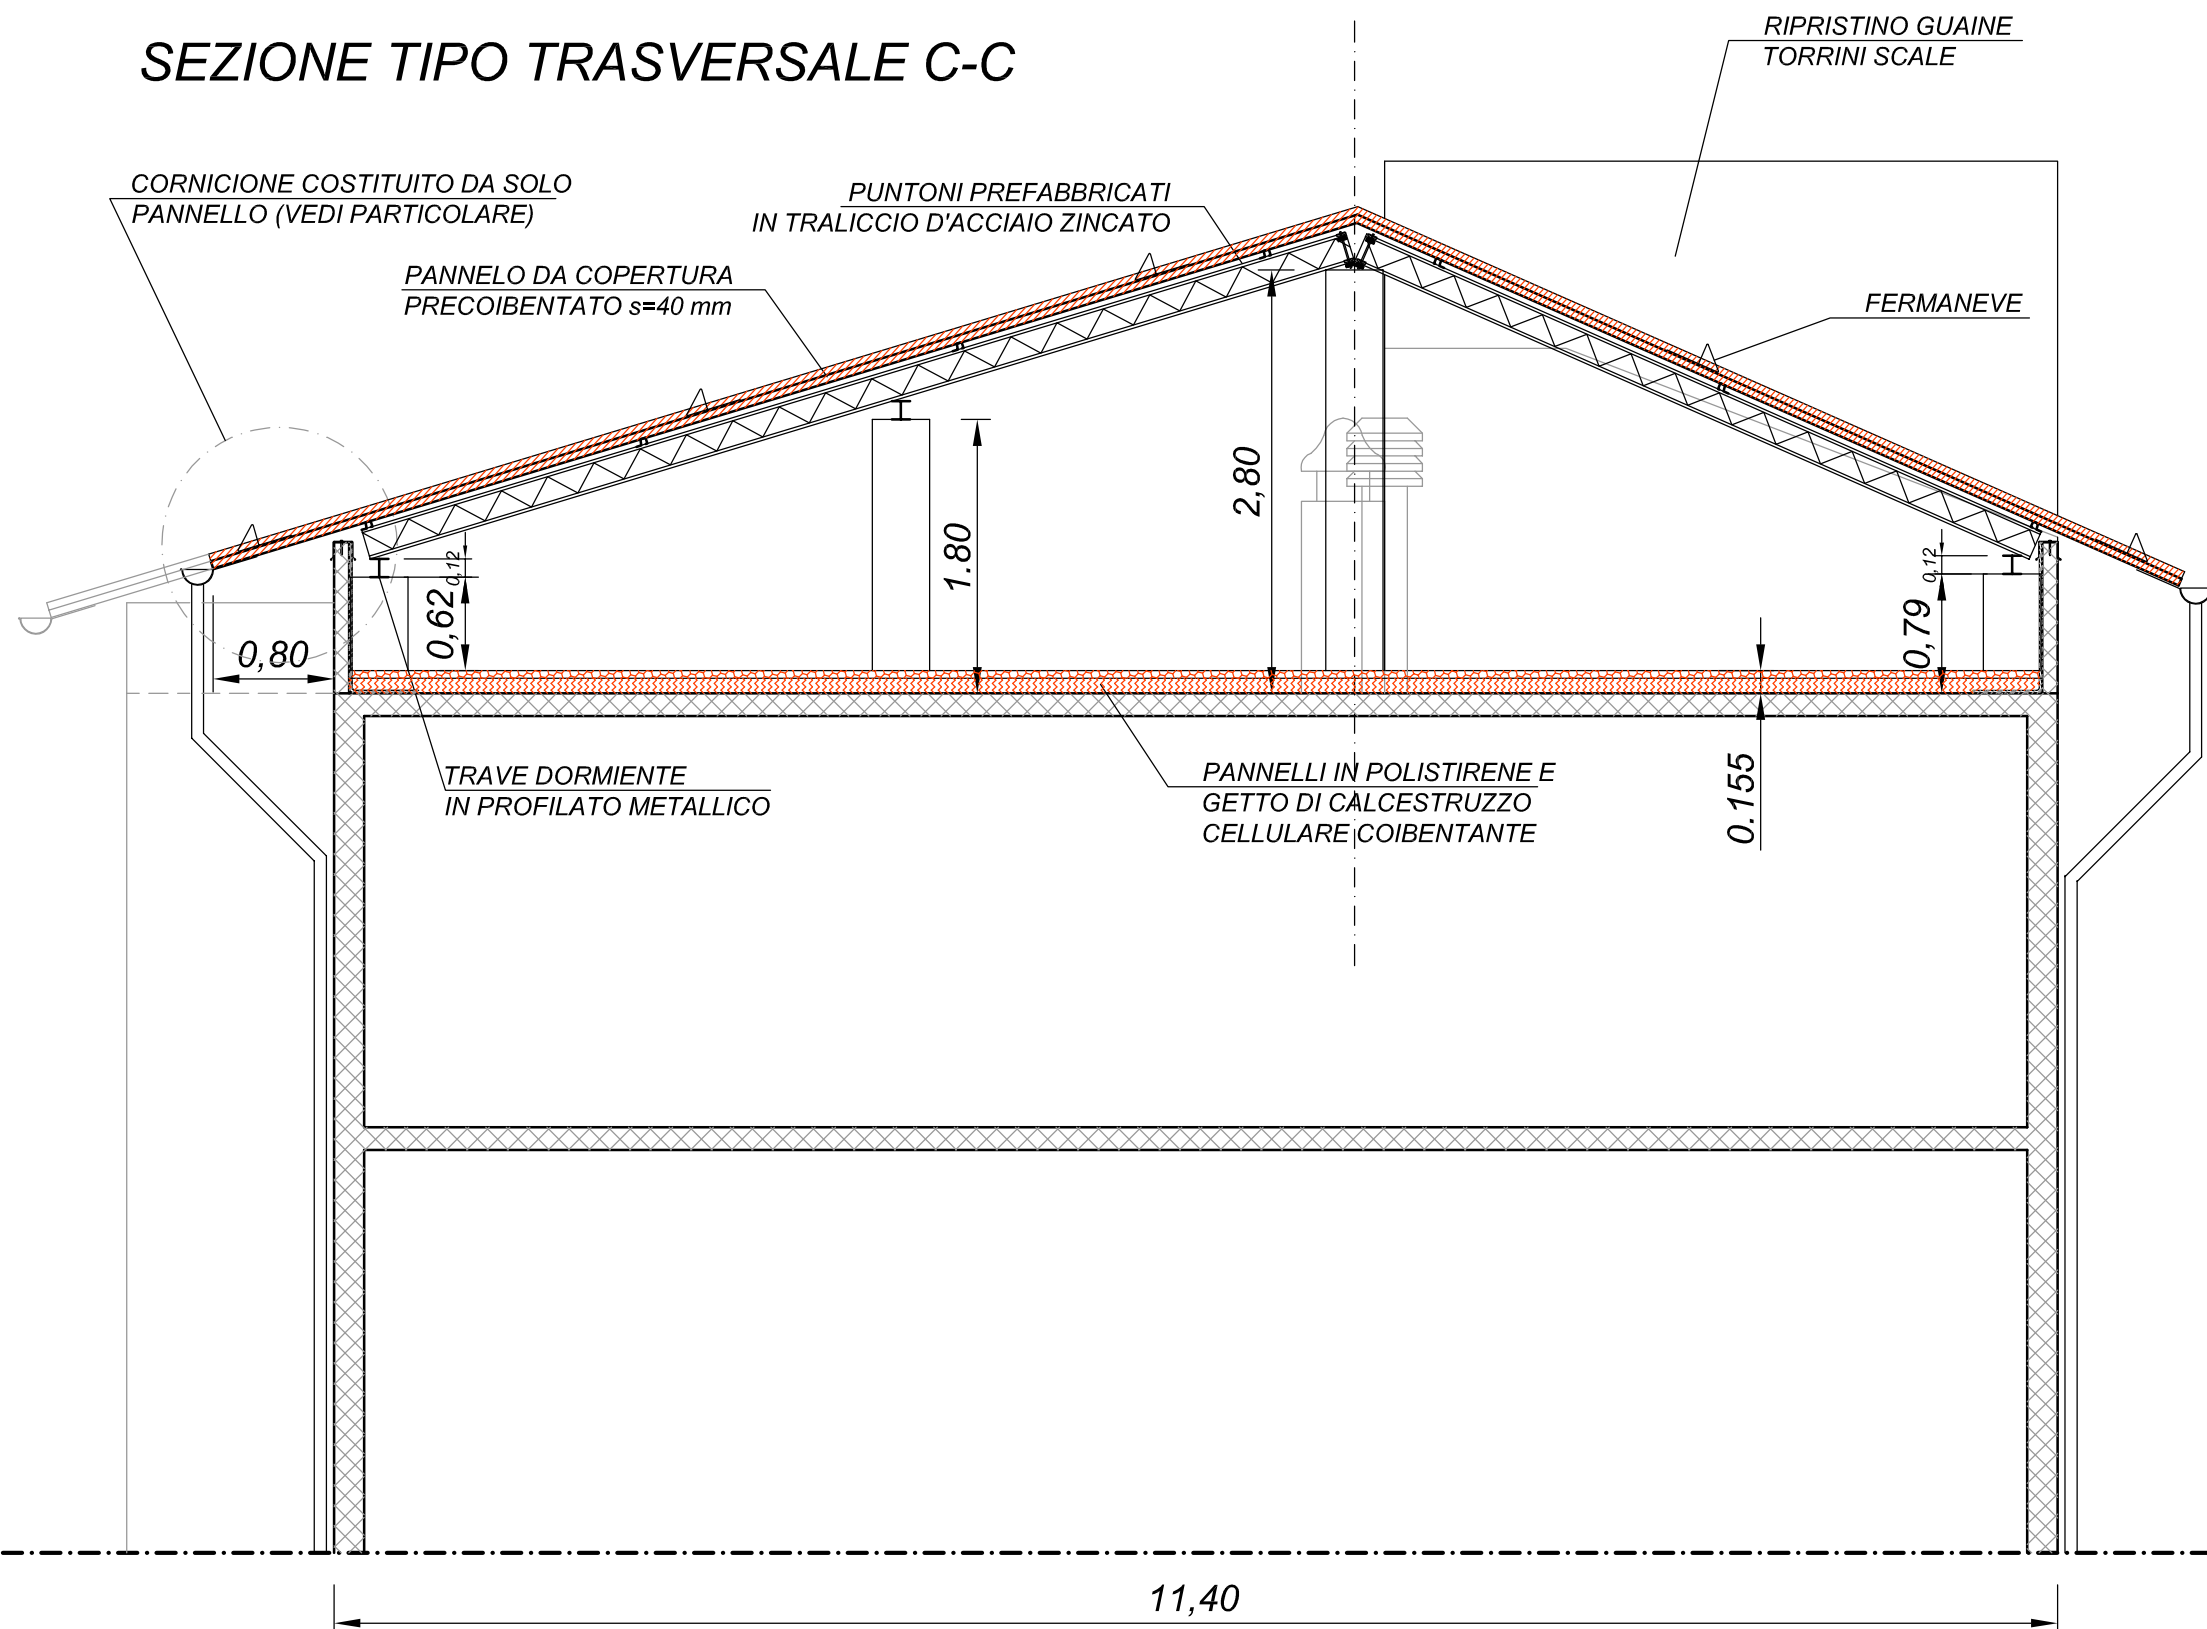

SEZIONE TIPO LONGITUDINALE D-D

