

**MANUTENZIONE STRAORDINARIA DI STABILI
DI EDILIZIA ABITATIVA PUBBLICA
SITI IN PIOSSASCO - VIA ORBASSANO N. 3-5-7-9 E N. 11-13-15.**



Progettista: Geom. Gabriella PAFFUMI
Collaboratore progettazione: Arch. Diego S. NOVO
Responsabile del Procedimento: Arch. Tiziana SCAVINO

PROGETTO ESECUTIVO

**PROGETTO
PARTICOLARI COSTRUTTIVI**

NOME-FILE Scala Plot

REFERIMENTO


SCALA
1:10 - 1:50 - 1:200

TAV.10



REV	MODIFICHE	DATA	DISEGNATORE
0	Emissione	FEBB. 2011	
1			
2			

**PARTICOLARE GRIGLIE FISSATE
SU PANNELLI TERMINALI
SCALA 1:10**

SISTEMI DI FISSAGGIO PROFILI

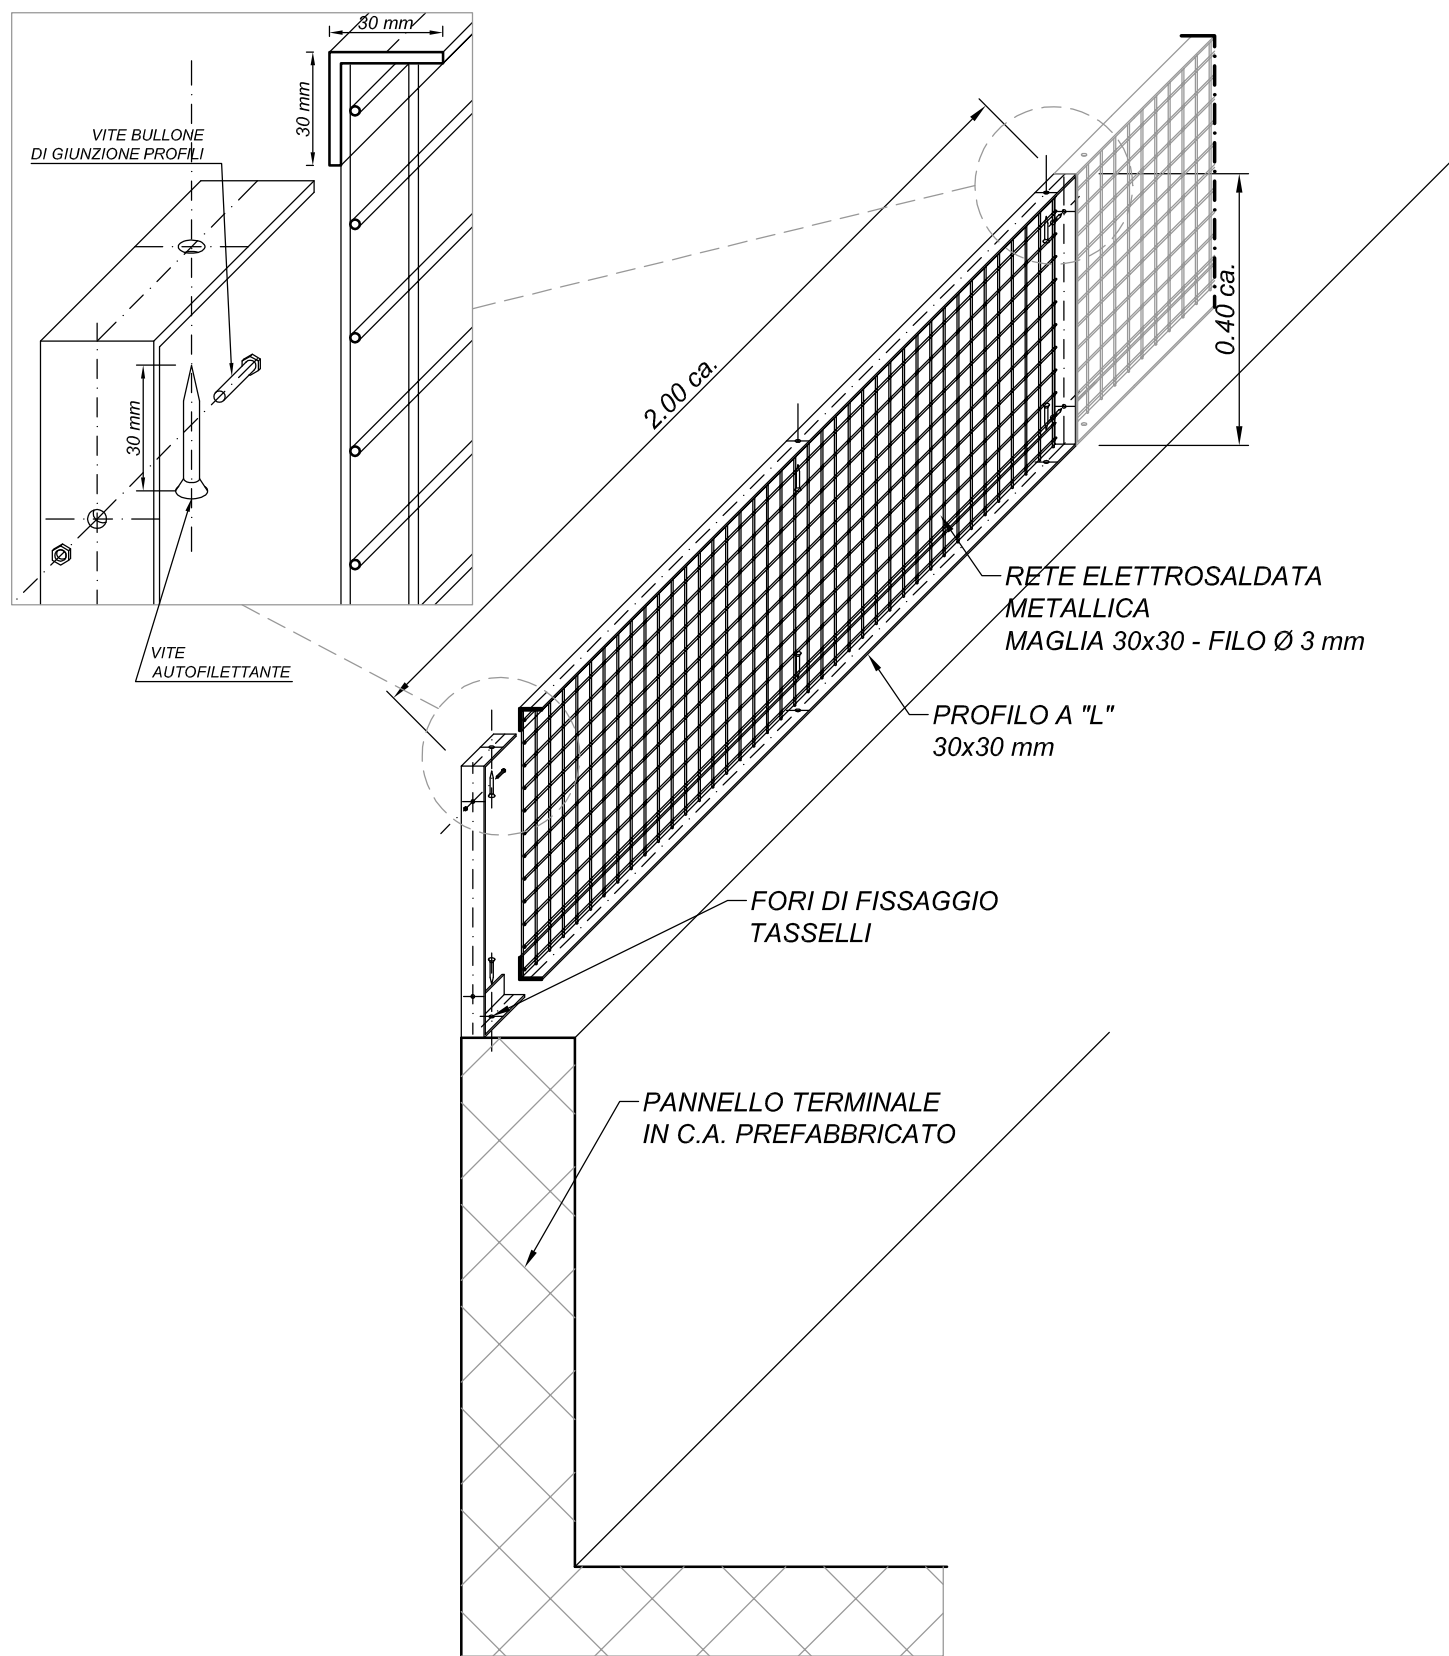

GRIGLIE SULLE TESTATE DEGLI EDIFICI - SCALA 1:50

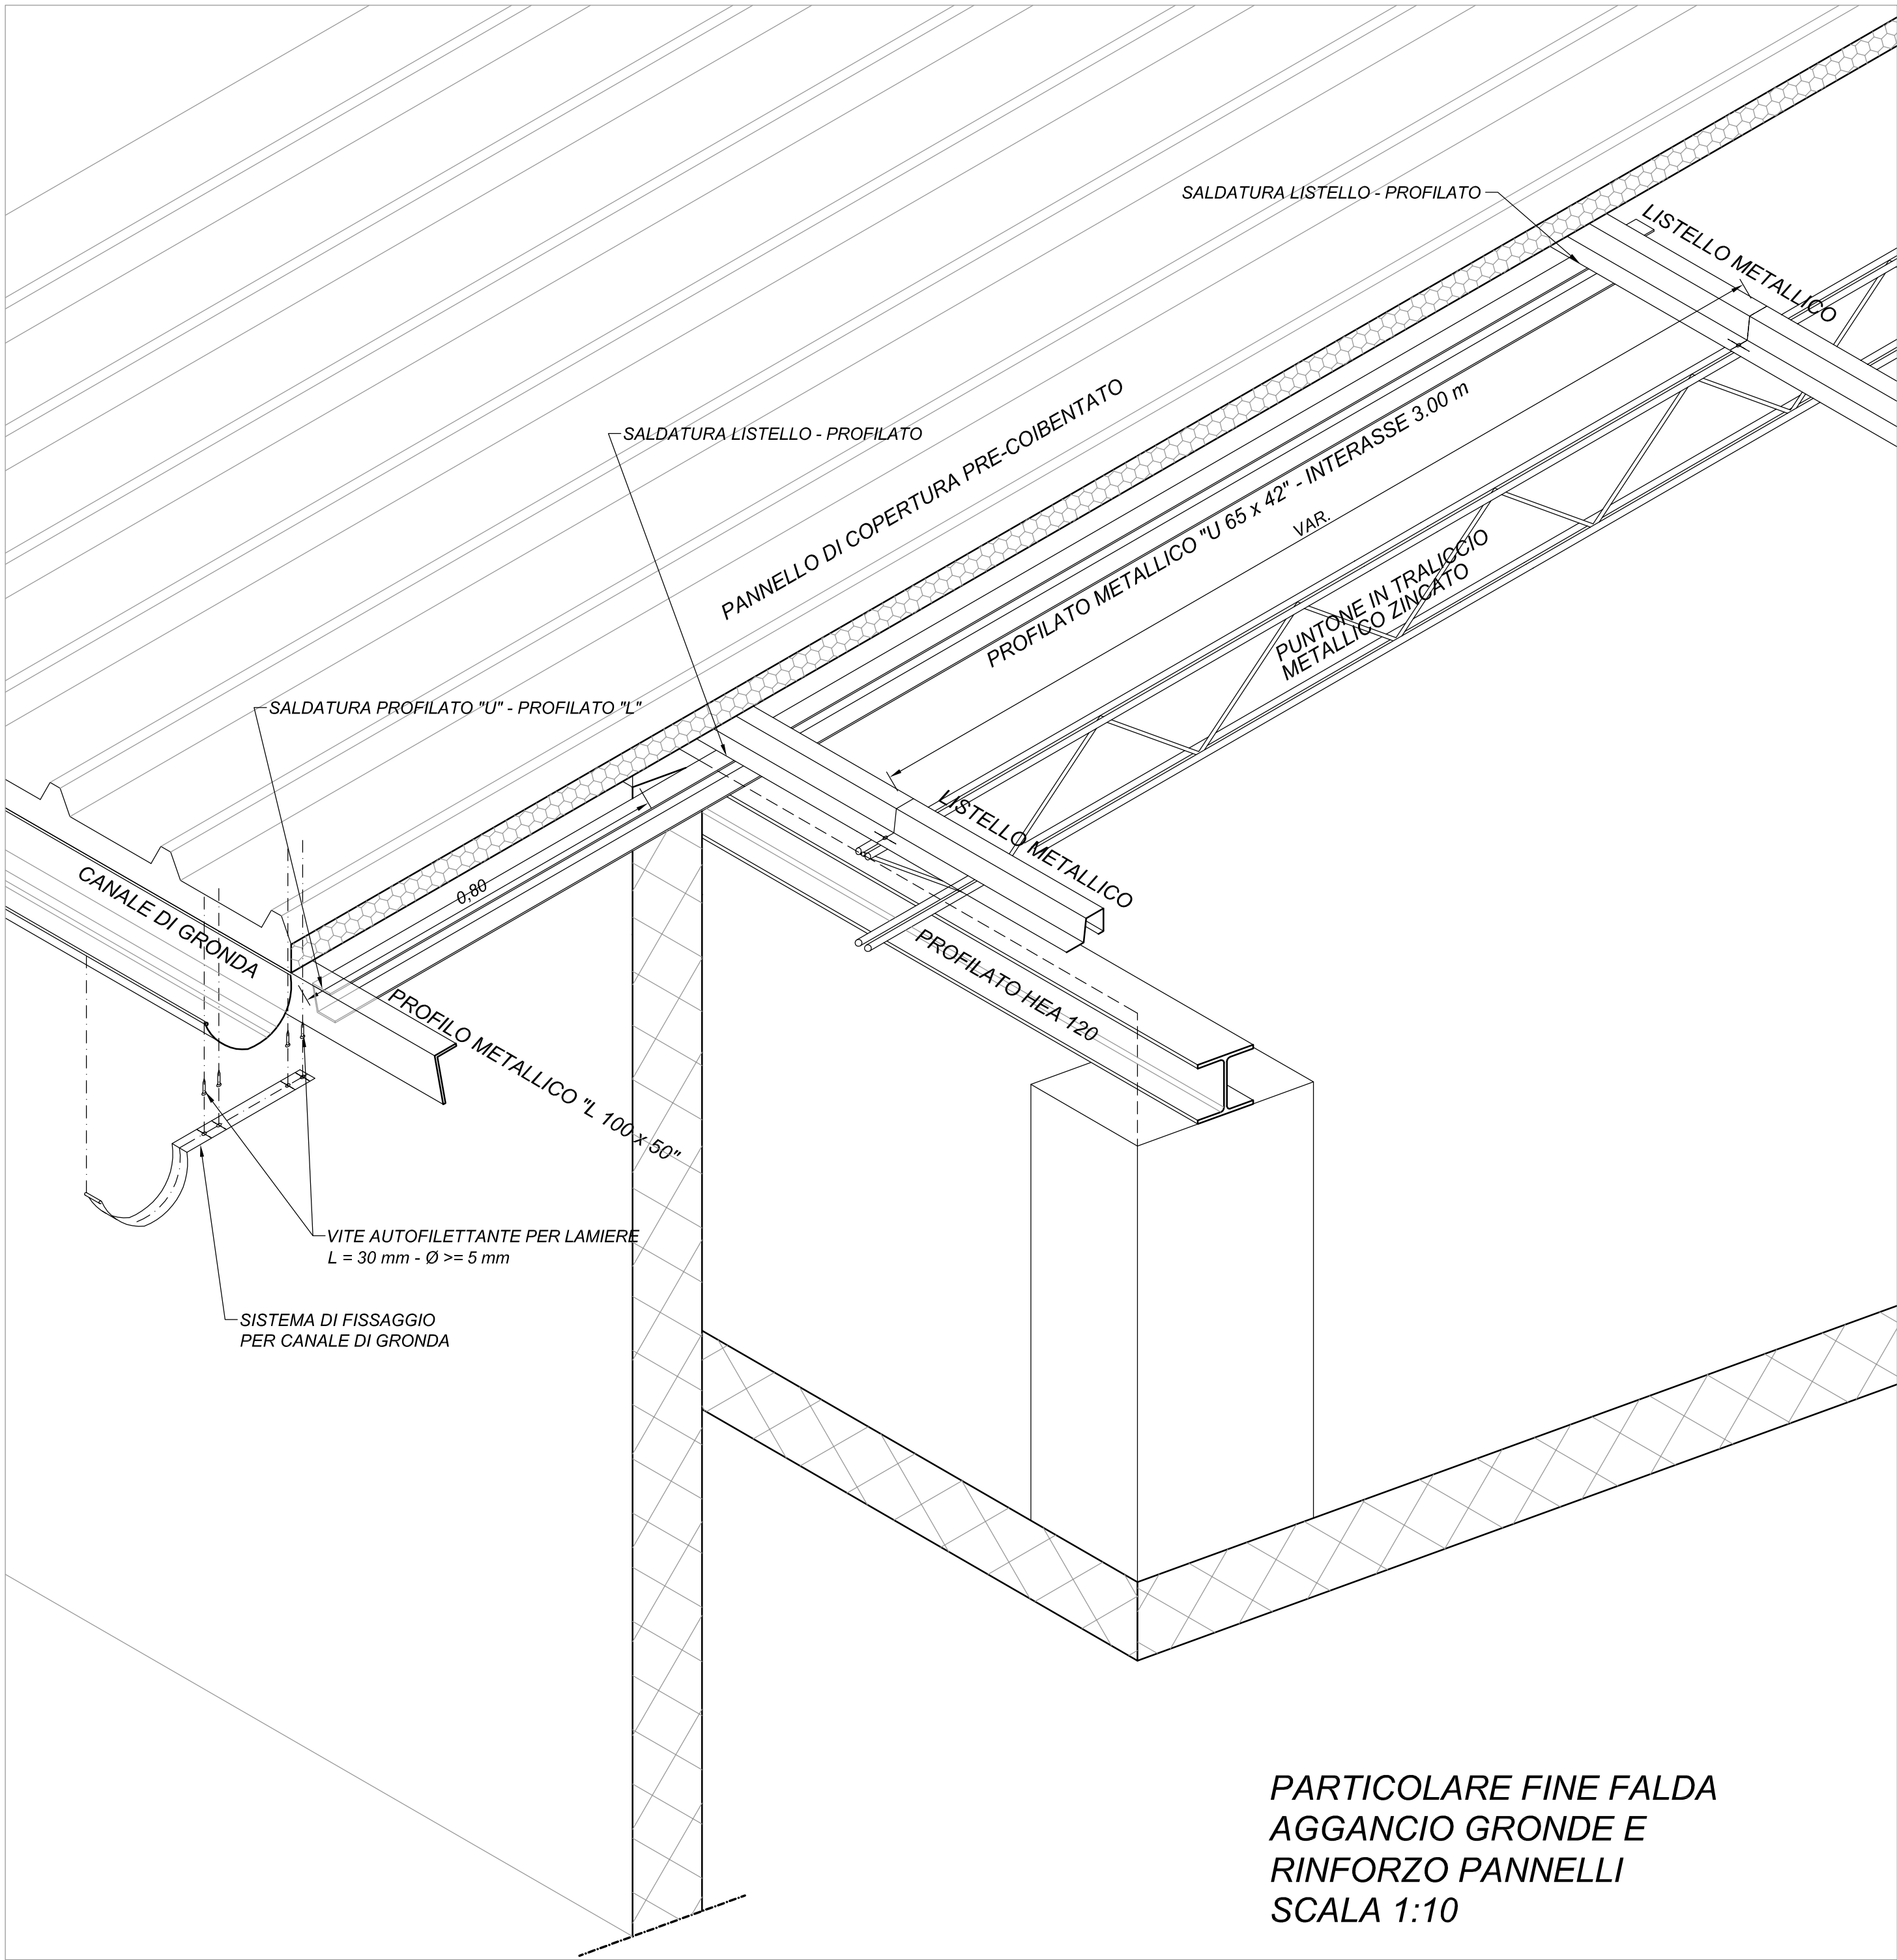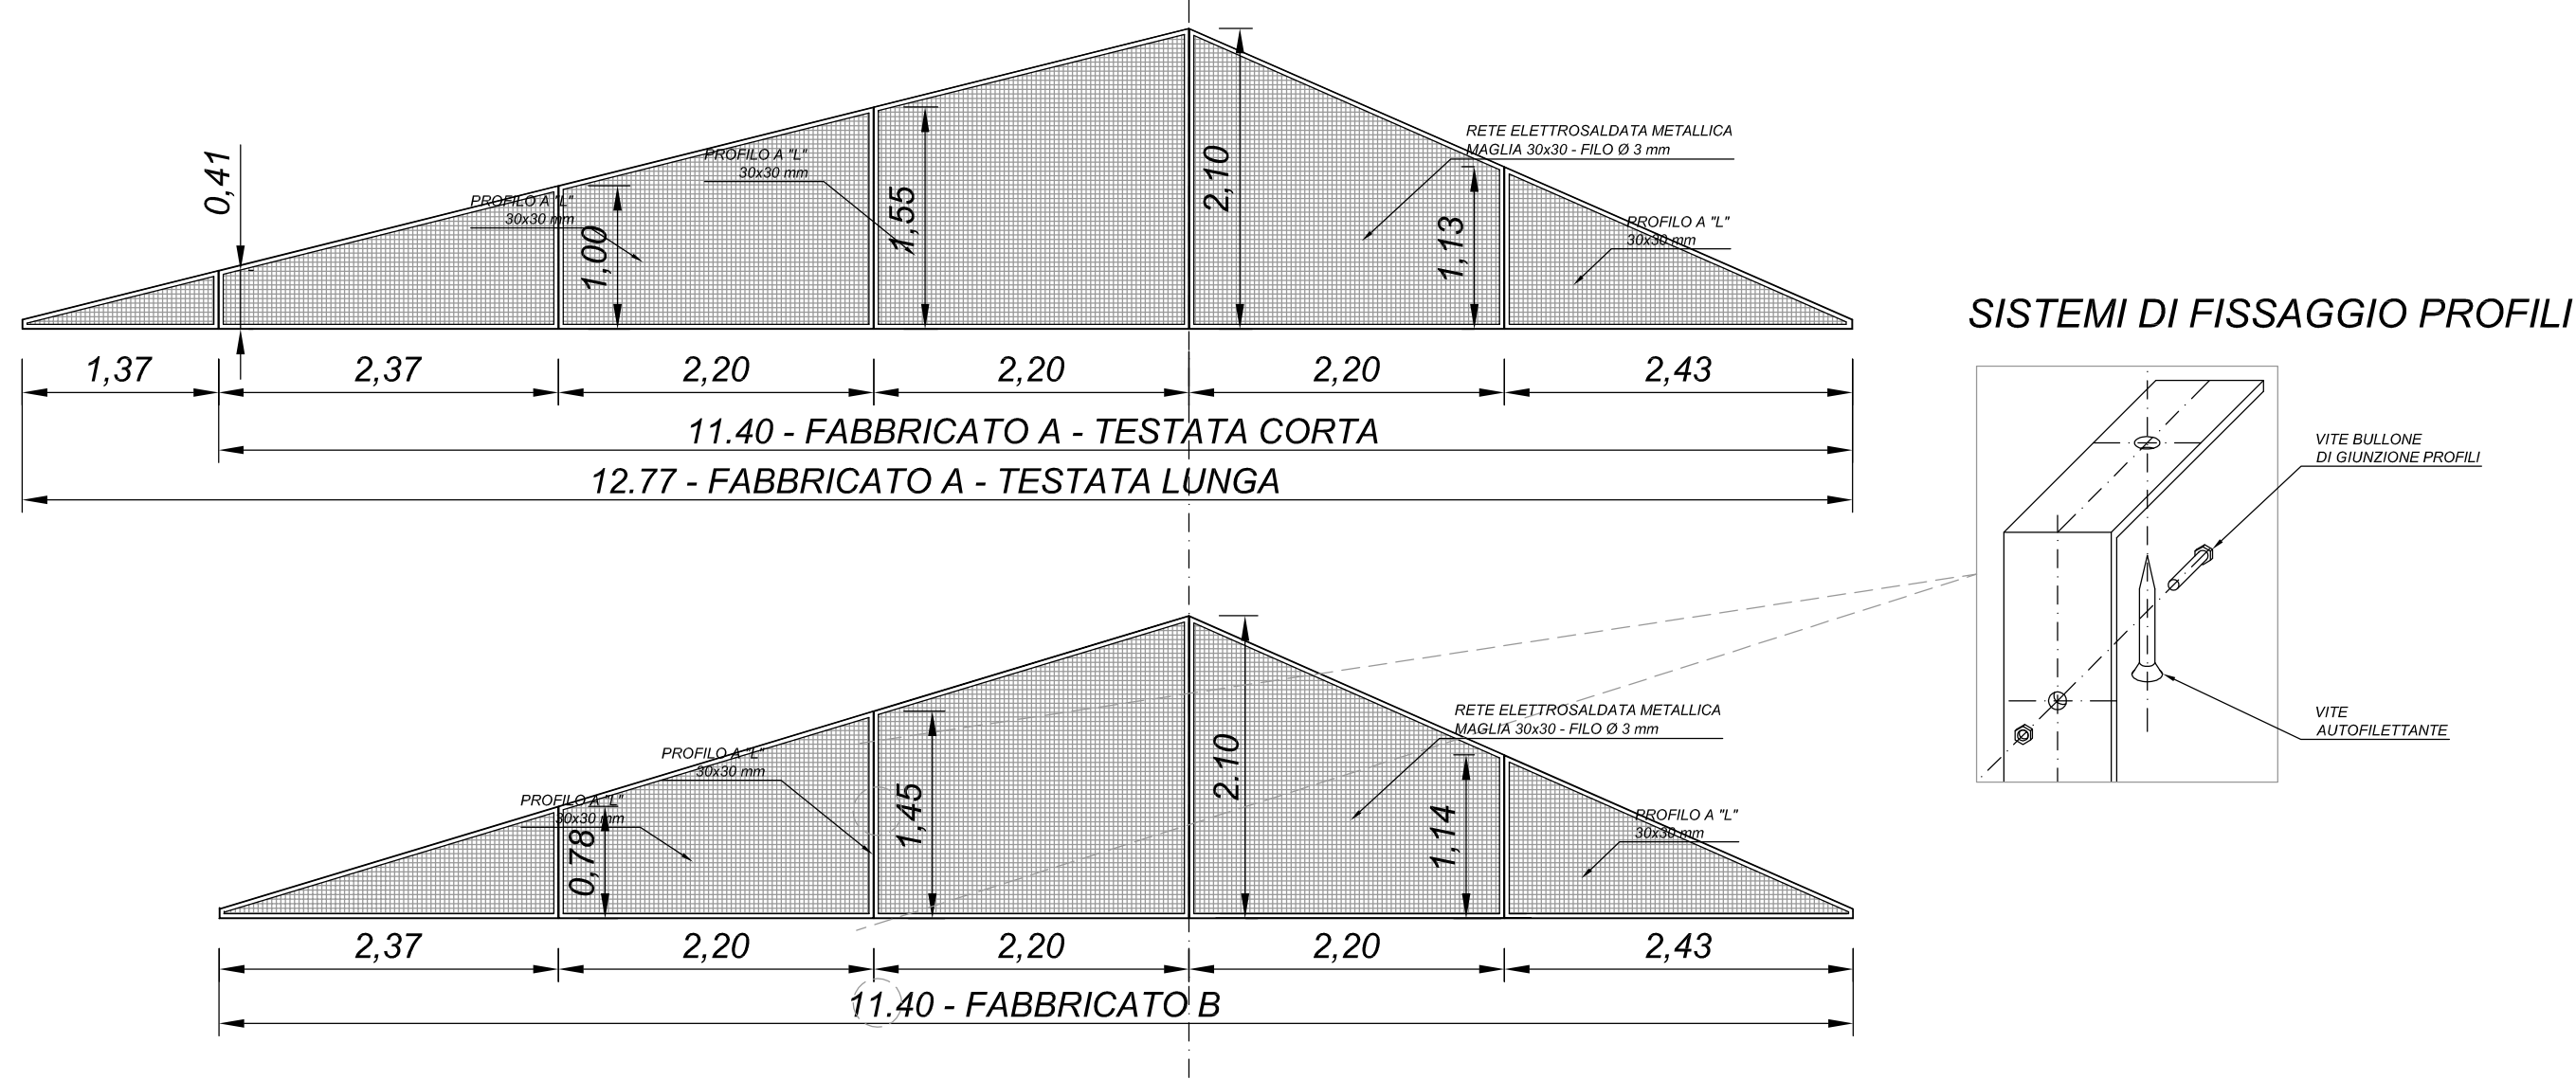

**PARTICOLARE FINE FALDA
AGGANCIO GRONDE E
RINFORZO PANNELLI
SCALA 1:10**


POSIZIONE POZZETTI PER PLUVIALI ESISTENTI - SCALA 1:200



POSIZIONE NUOVI POZZETTI PER PLUVIALI - SCALA 1:200



**PARTICOLARE NUOVI POZZETTI IN PVC
PIANTA - SCALA 1:10**

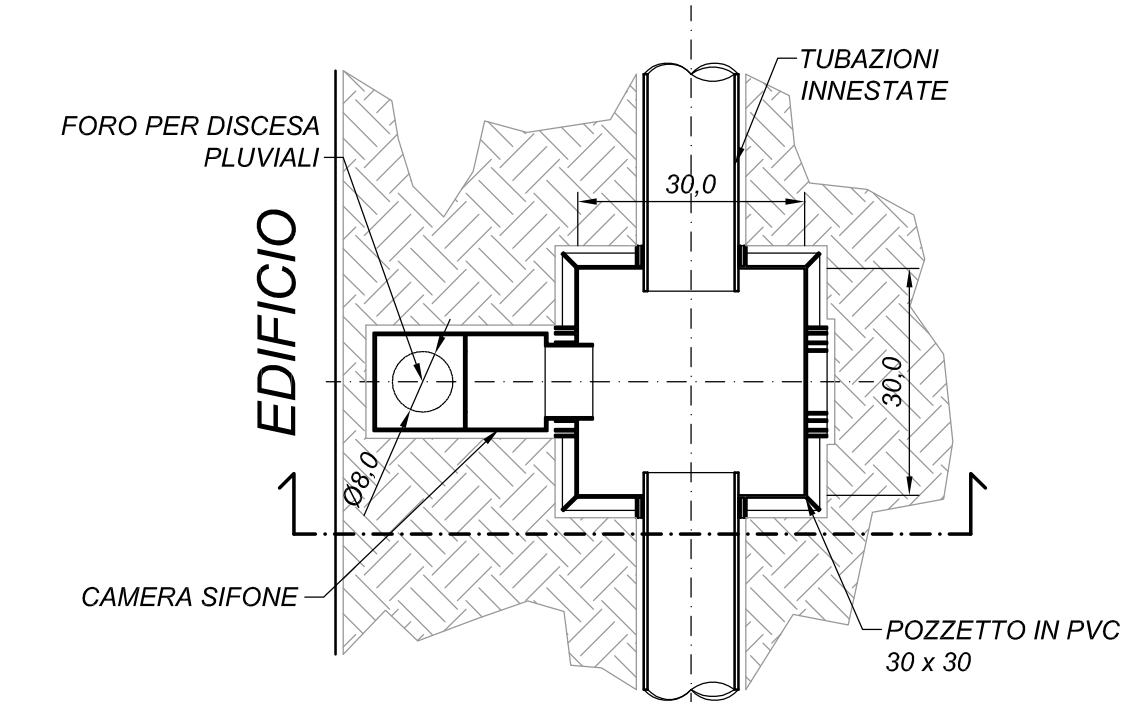

**PARTICOLARE NUOVI POZZETTI IN PVC
PROSPETTO LATERALE - SCALA 1:10**

