




DIVISIONE INFRASTRUTTURE E MOBILITA'
DIREZIONE SUOLO
SETTORE PONTI E VIE D'ACQUA

CITTA' DI TORINO

MANUTENZIONE STRAORDINARIA ALVEI
FLUVIALI E RIVI COLLINARI ANNO 2011

PROGETTO: DEFINITIVO	DESCRIZIONE: PLANIMETRIA DI INQUADRAMENTO PULIZIA CERONDA	ELABORATO: 3.2
DATA: ottobre 2011	SCALA: 1:10000	
RESPONSABILE DEL PROCEDIMENTO: Ing. Giorgio MARENCO		
PROGETTISTA: Arch. Giorgio COROTTO		
COLLABORATORI: Geom. Giuseppe ESTIVO		
RESPONSABILE SICUREZZA IN FASE DI PROGETTAZIONE Geom. Giuseppe ESTIVO		
IL DIRETTORE DELLA DIVISIONE: Ing. Biagio BURDIZZO		

LUNGHEZZA INTERVENTO PULIZIA CANALE CERONDA MT. 4660

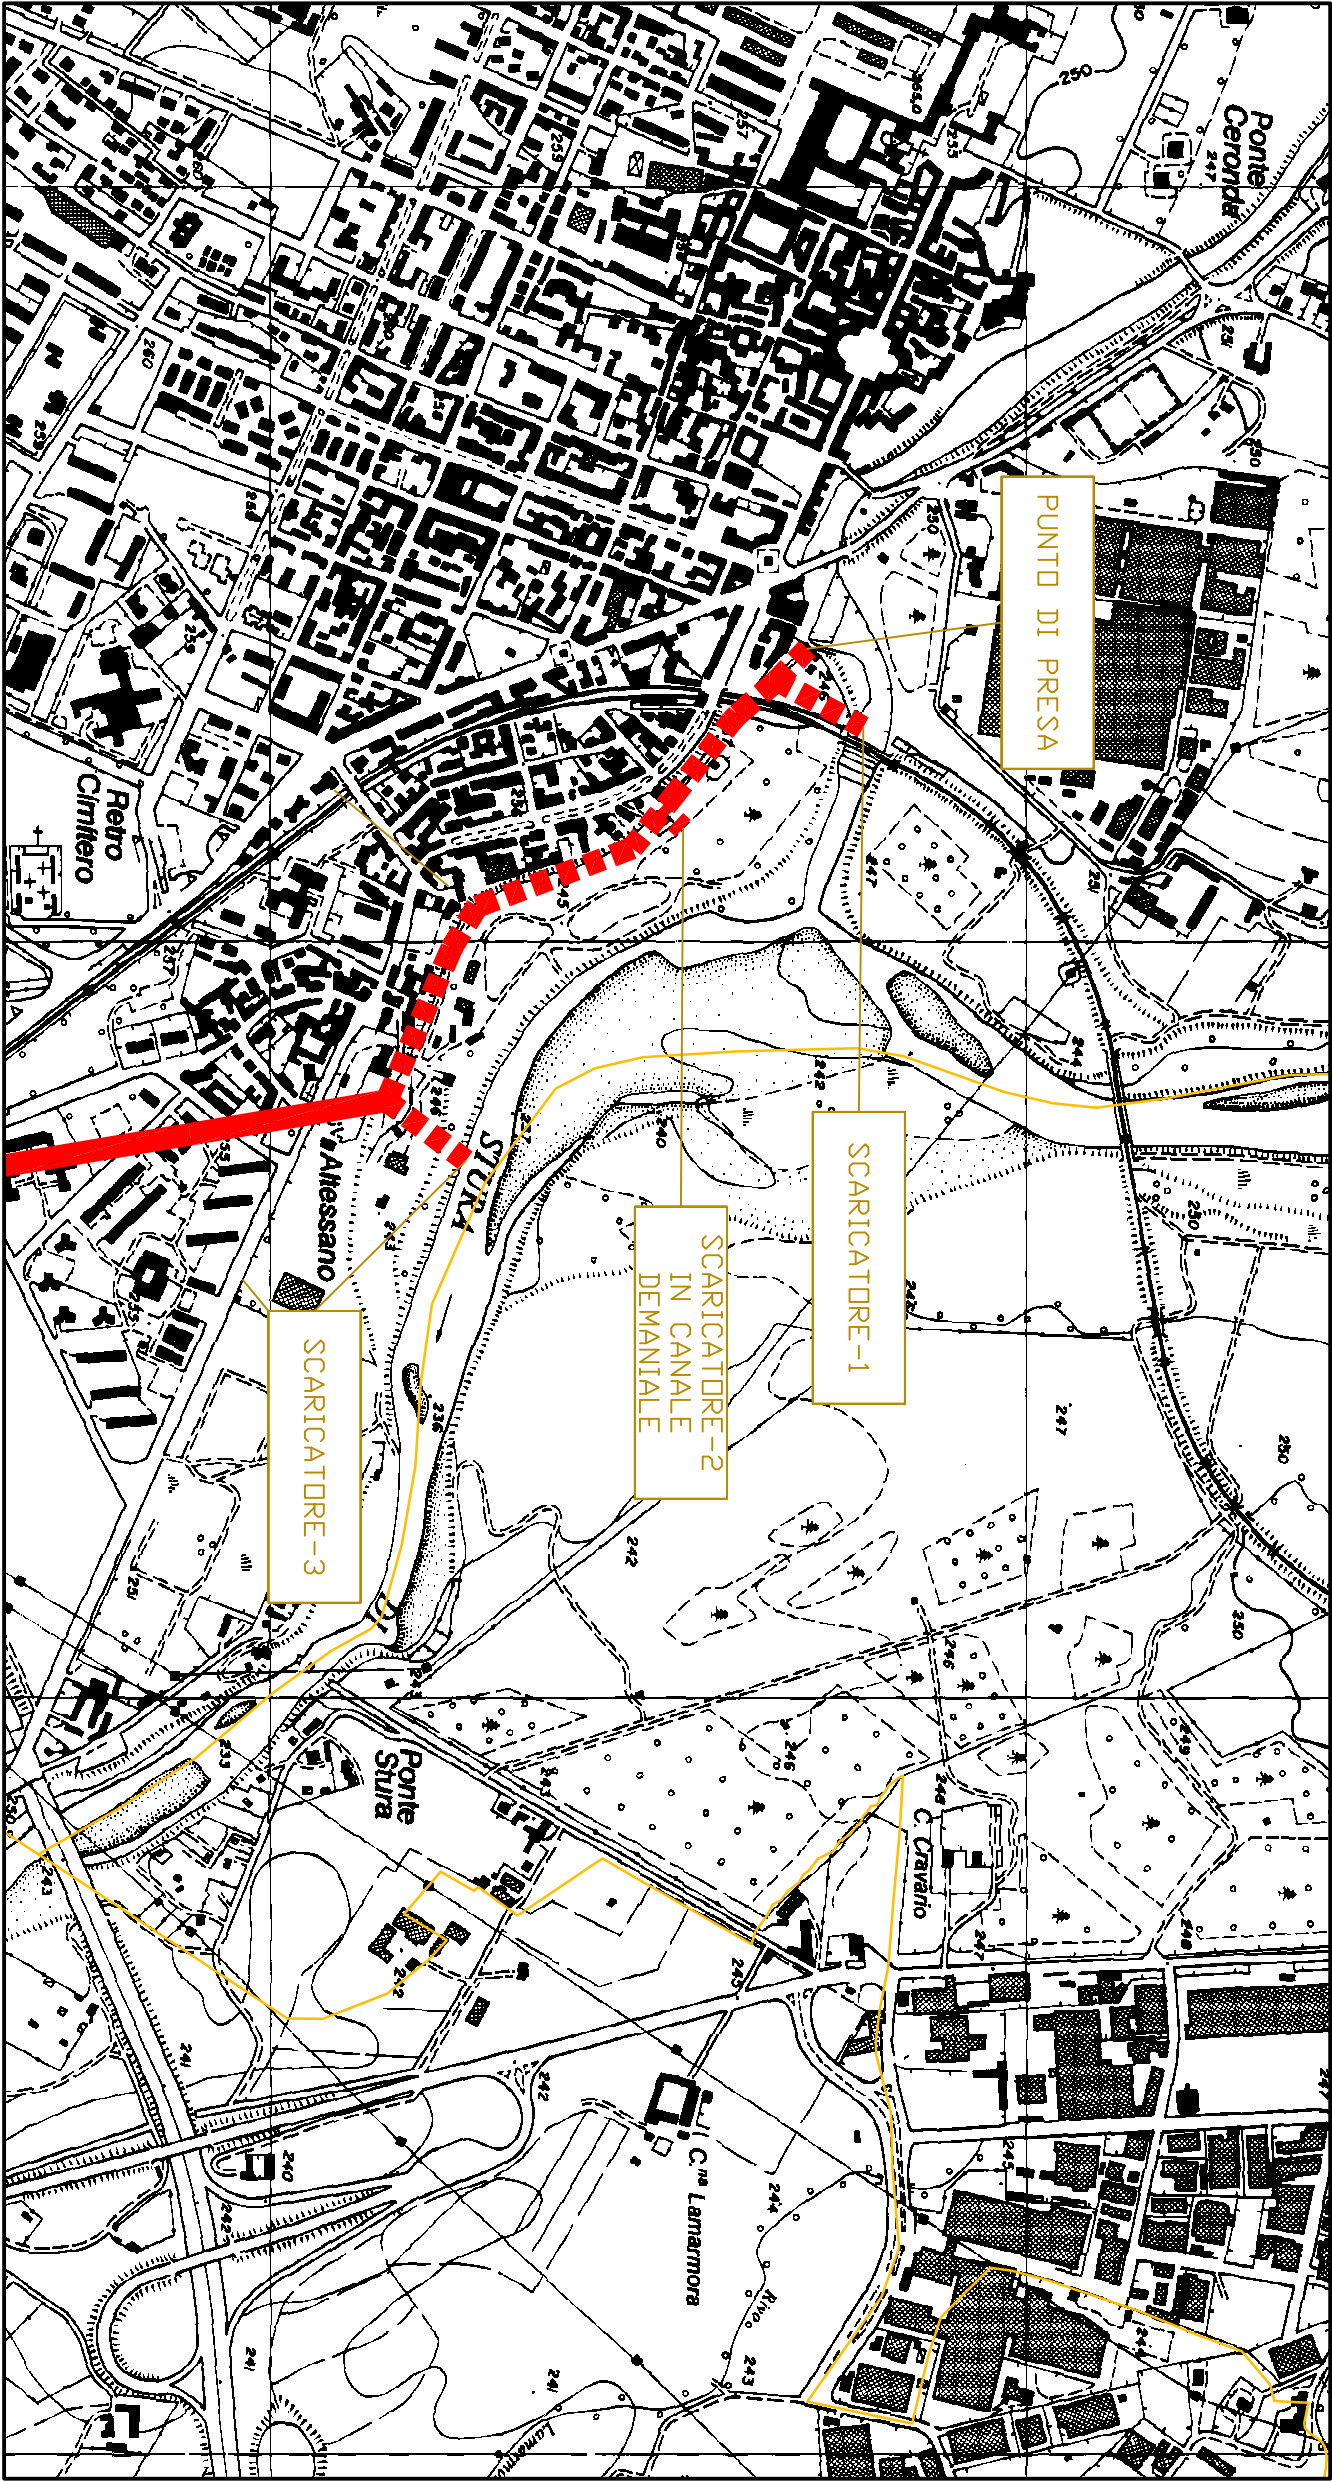

LEGENDA	
TRATTO COPERTO	
TRATTO A CIELO LIBERO	
CONFINI COMUNALI	