


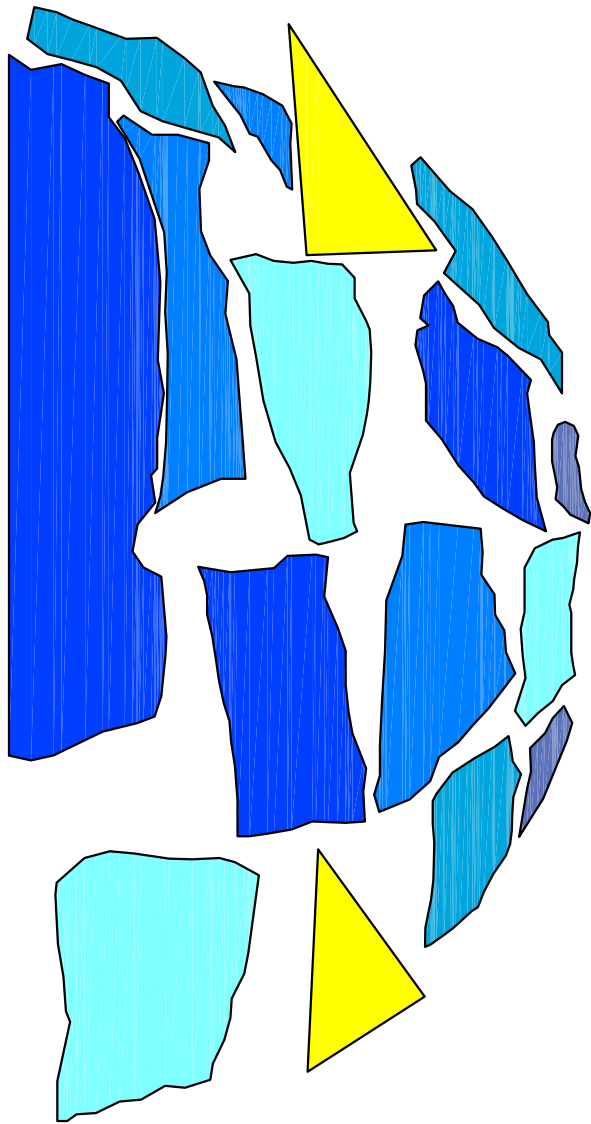

SISTEMAZIONE SUPERFICIALE DI PIAZZA MARMOLADA
PROGETTO DEFINITIVO - ESECUTIVO

PLANIMERIA
IRRIGAZIONE

Scala: 1:200 Tavola 13 Marzo 2011

PROGETTO: arch. Alessandro ARÉS
PROGETTO DEL VERDE: dott. Guido GIORZA

PROGETTO IMPIANTO IRRIGAZIONE:
VERDE PUBBLICO: p.a. Marco CASINIERI

COLLABORATORI:
VANILITA' - arch. Franco VOLTOLINI

SETTORE URBANIZZAZIONI: geom. Andrea MANCHIGO
RESPONSABILE DEL PROCEDIMENTO - DIRIGENTE SETTORE TECNICO
arch. Giuseppe SERA

COORDINATORE SICUREZZA IN FASE DI PROGETTAZIONE: arch. Marco ROLANDO

TENNIS

- linea irrigazione diam 50
- irrigazione settore n.1
- irrigazione settore n.2
- irrigazione settore n.3
- irrigazione settore n.4
- irrigazione settore n.5
- irrigazione settore n.6
- irrigazione tubi diam 20
- CONSUMO ACQUA 6400 MC ANNO

LEGENDA
IMPIANTO DI IRRIGAZIONE
pozzetto ispezione 60x60
pozzetto elettrovalvole 60x60

