CITTA' DI TORINO

DIVISIONE INFRASTRUTTURE E MOBILITA'
SETTORE URBANIZZAZIONI

PRIU - SPINA 1

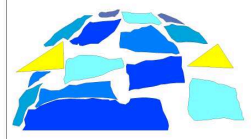

SISTEMAZIONE SUPERFICIALE DI PIAZZA MARMOLADA
PROGETTO DEFINITIVO - ESECUTIVO

DETTAGLI COSTRUTTIVI

Scala 1:20	TAVOLA 14	Marzo 2011

PROGETTO: arch. Alessandra AIRES
PROGETTO DEL VERDE: dott. Guido GIORZA

PROGETTO IMPIANTO IRRIGAZIONE:
VERDE PUBBLICO: p.a. Marco CASTIGLIERI

COLLABORATORI:
VIABILITA': arch. Fabrizio VOLTOLINI
SETTORE URBANIZZAZIONI: geom. Andrea MARCHISIO

RESPONSABILE DEL PROCEDIMENTO - DIRIGENTE SETTORE TECNICO
arch. Giuseppe SERRA

COORDINATORE SICUREZZA IN FASE DI PROGETTAZIONE: arch. Marco ROLANDO

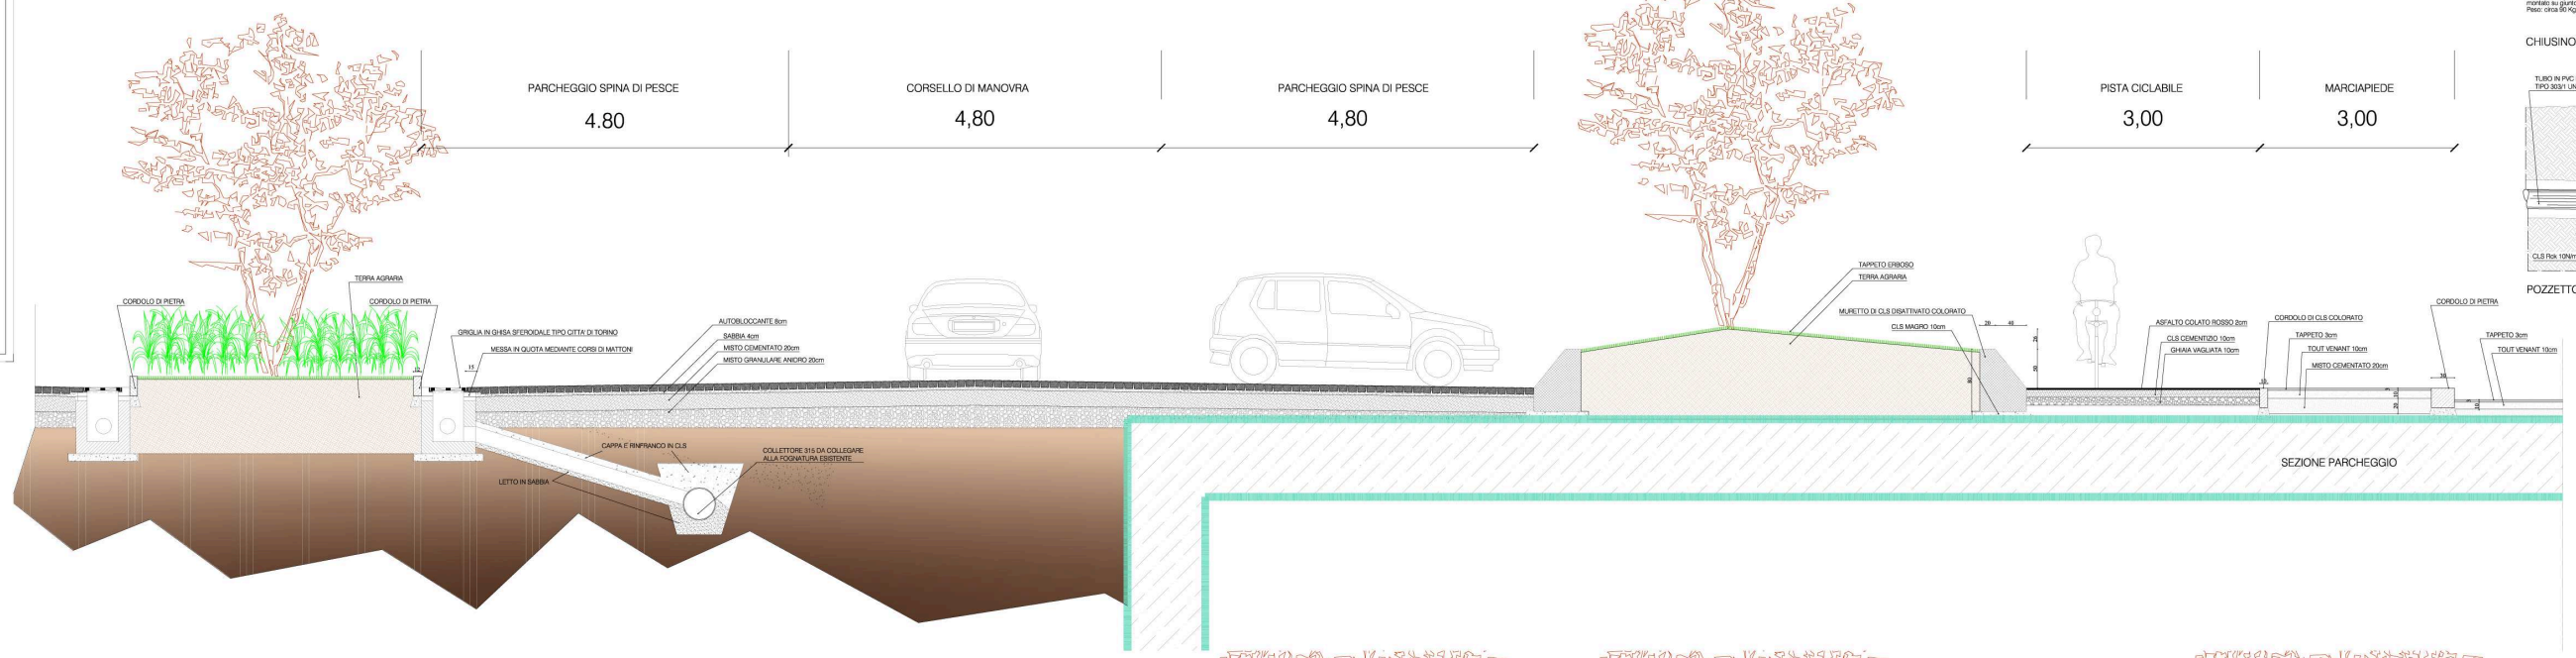

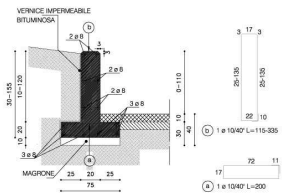

DETTAGLIOMURO DI SOSTEGNO

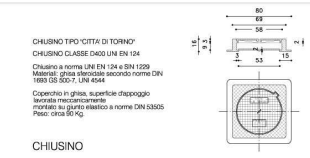

CHIUSINO TIPO "CITTA' DI TORINO"

CHIUSINO CLASSE D400 UNI EN 124

Chiusino a norma UNI EN 124 e EN 1229
Materiali: ghisa sferoidale secondo norme DIN 1693 GS SD-7, UNI 4544

Coperchio in ghisa, superficie d'appoggio lavorata meccanicamente
montato su giunto elastico a norme DIN 53505
Peso: circa 85 Kg

CHIUSINO

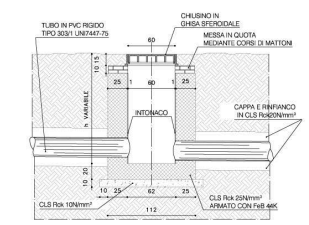
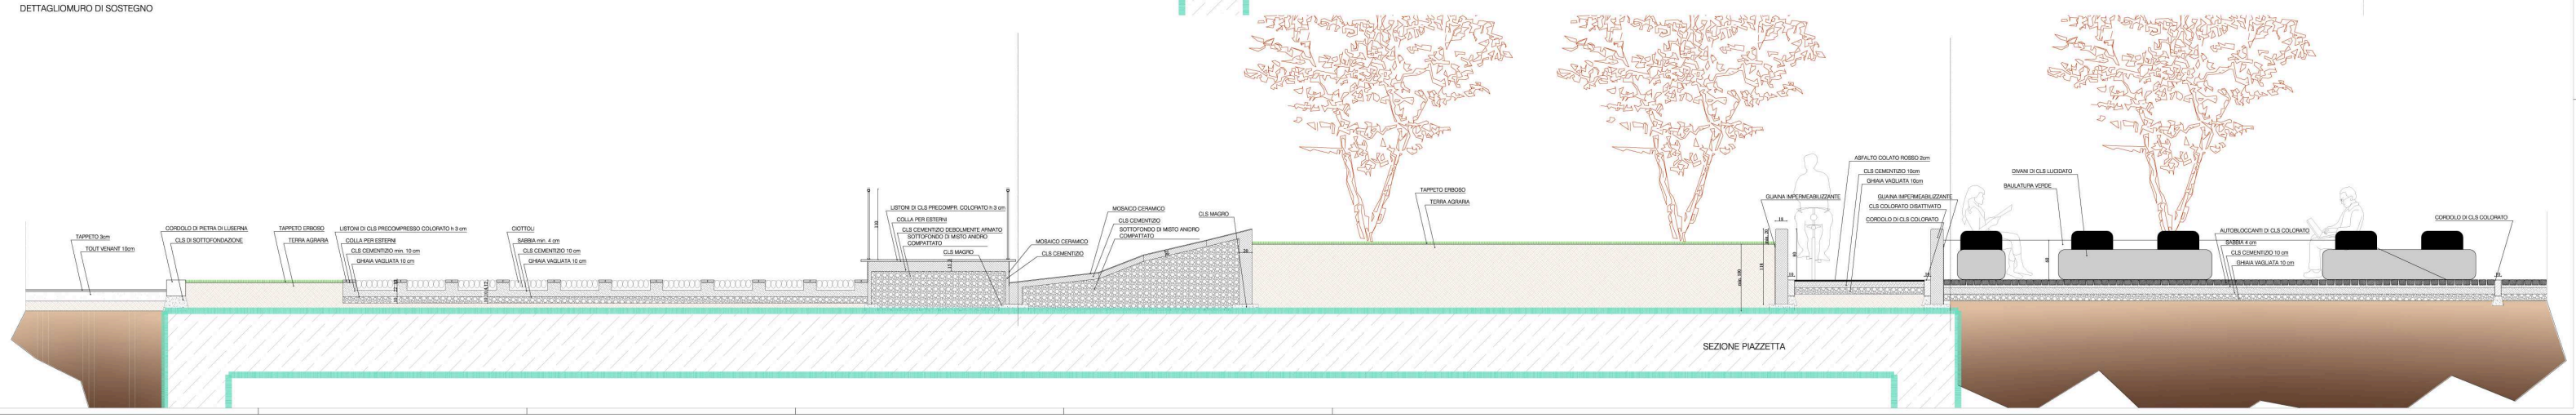
POZZETTO DI ISPEZIONE