


ESTRATTO BAGNO PER DISABILI

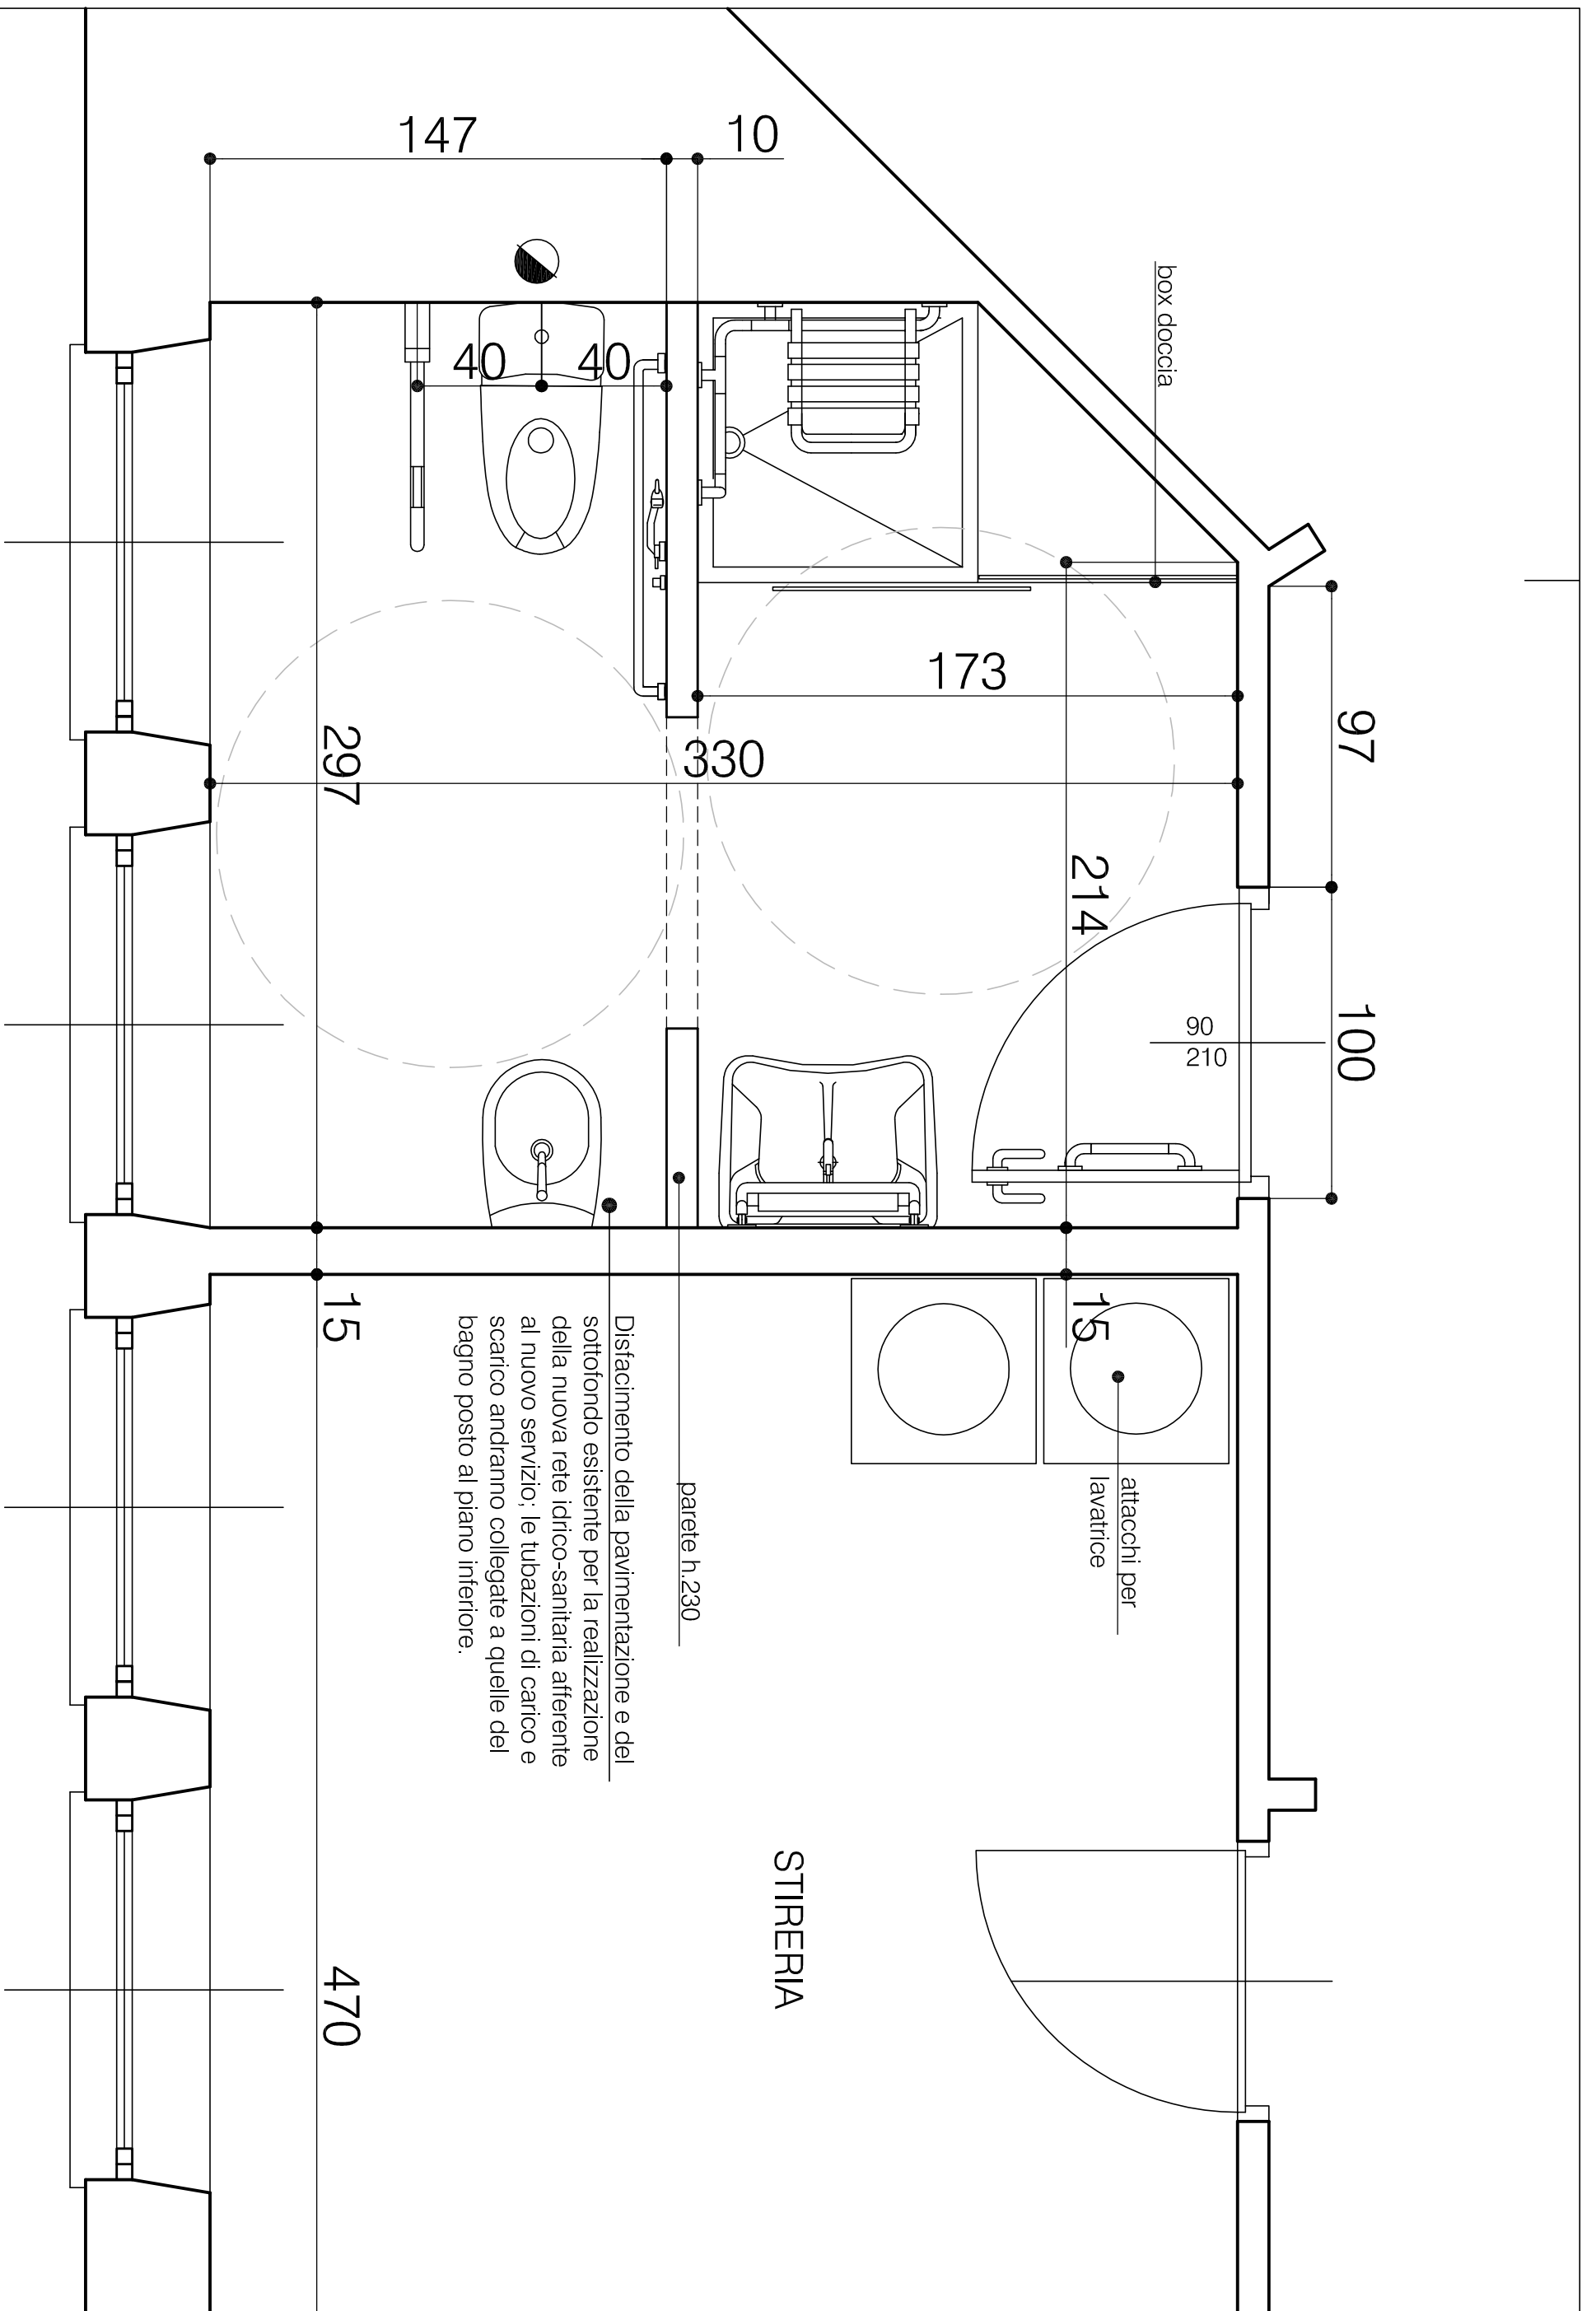

CORSO SEBASTOPOLI 81 - PARTICOLARE BAGNO DISABILI - scala 1:20

MANUTENZIONE STRAORDINARIA STRUTTURE ASSISTENZA, BENEFICENZA PUBBLICA E SERVIZI DIVERSI ALLA PERSONA FUNZIONE 10 S. 4 - CUP C16E11000300000 codice opera 2659 - PROGETTO DEFINITIVO