



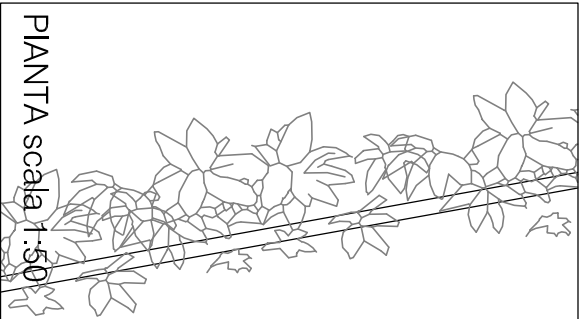

Giardini Reali

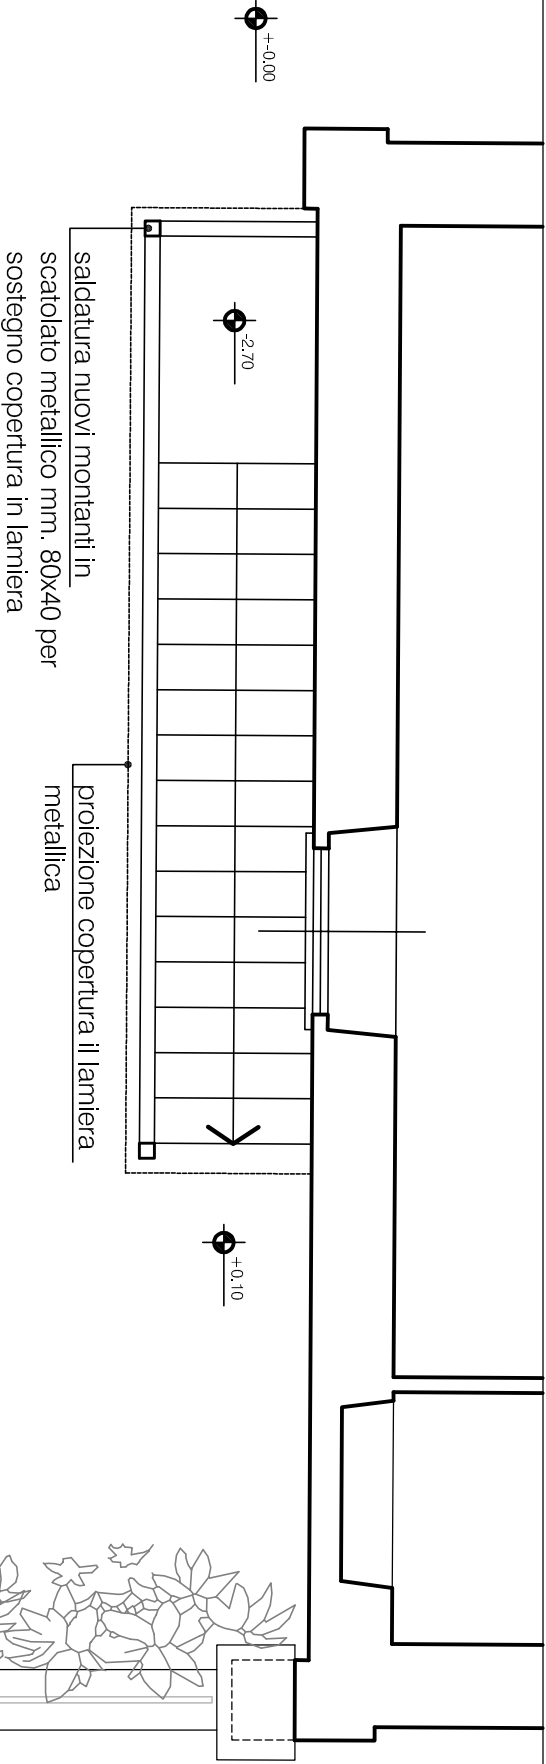

marciapiede c. San Maurizio

PIANTA scala 1:50

