


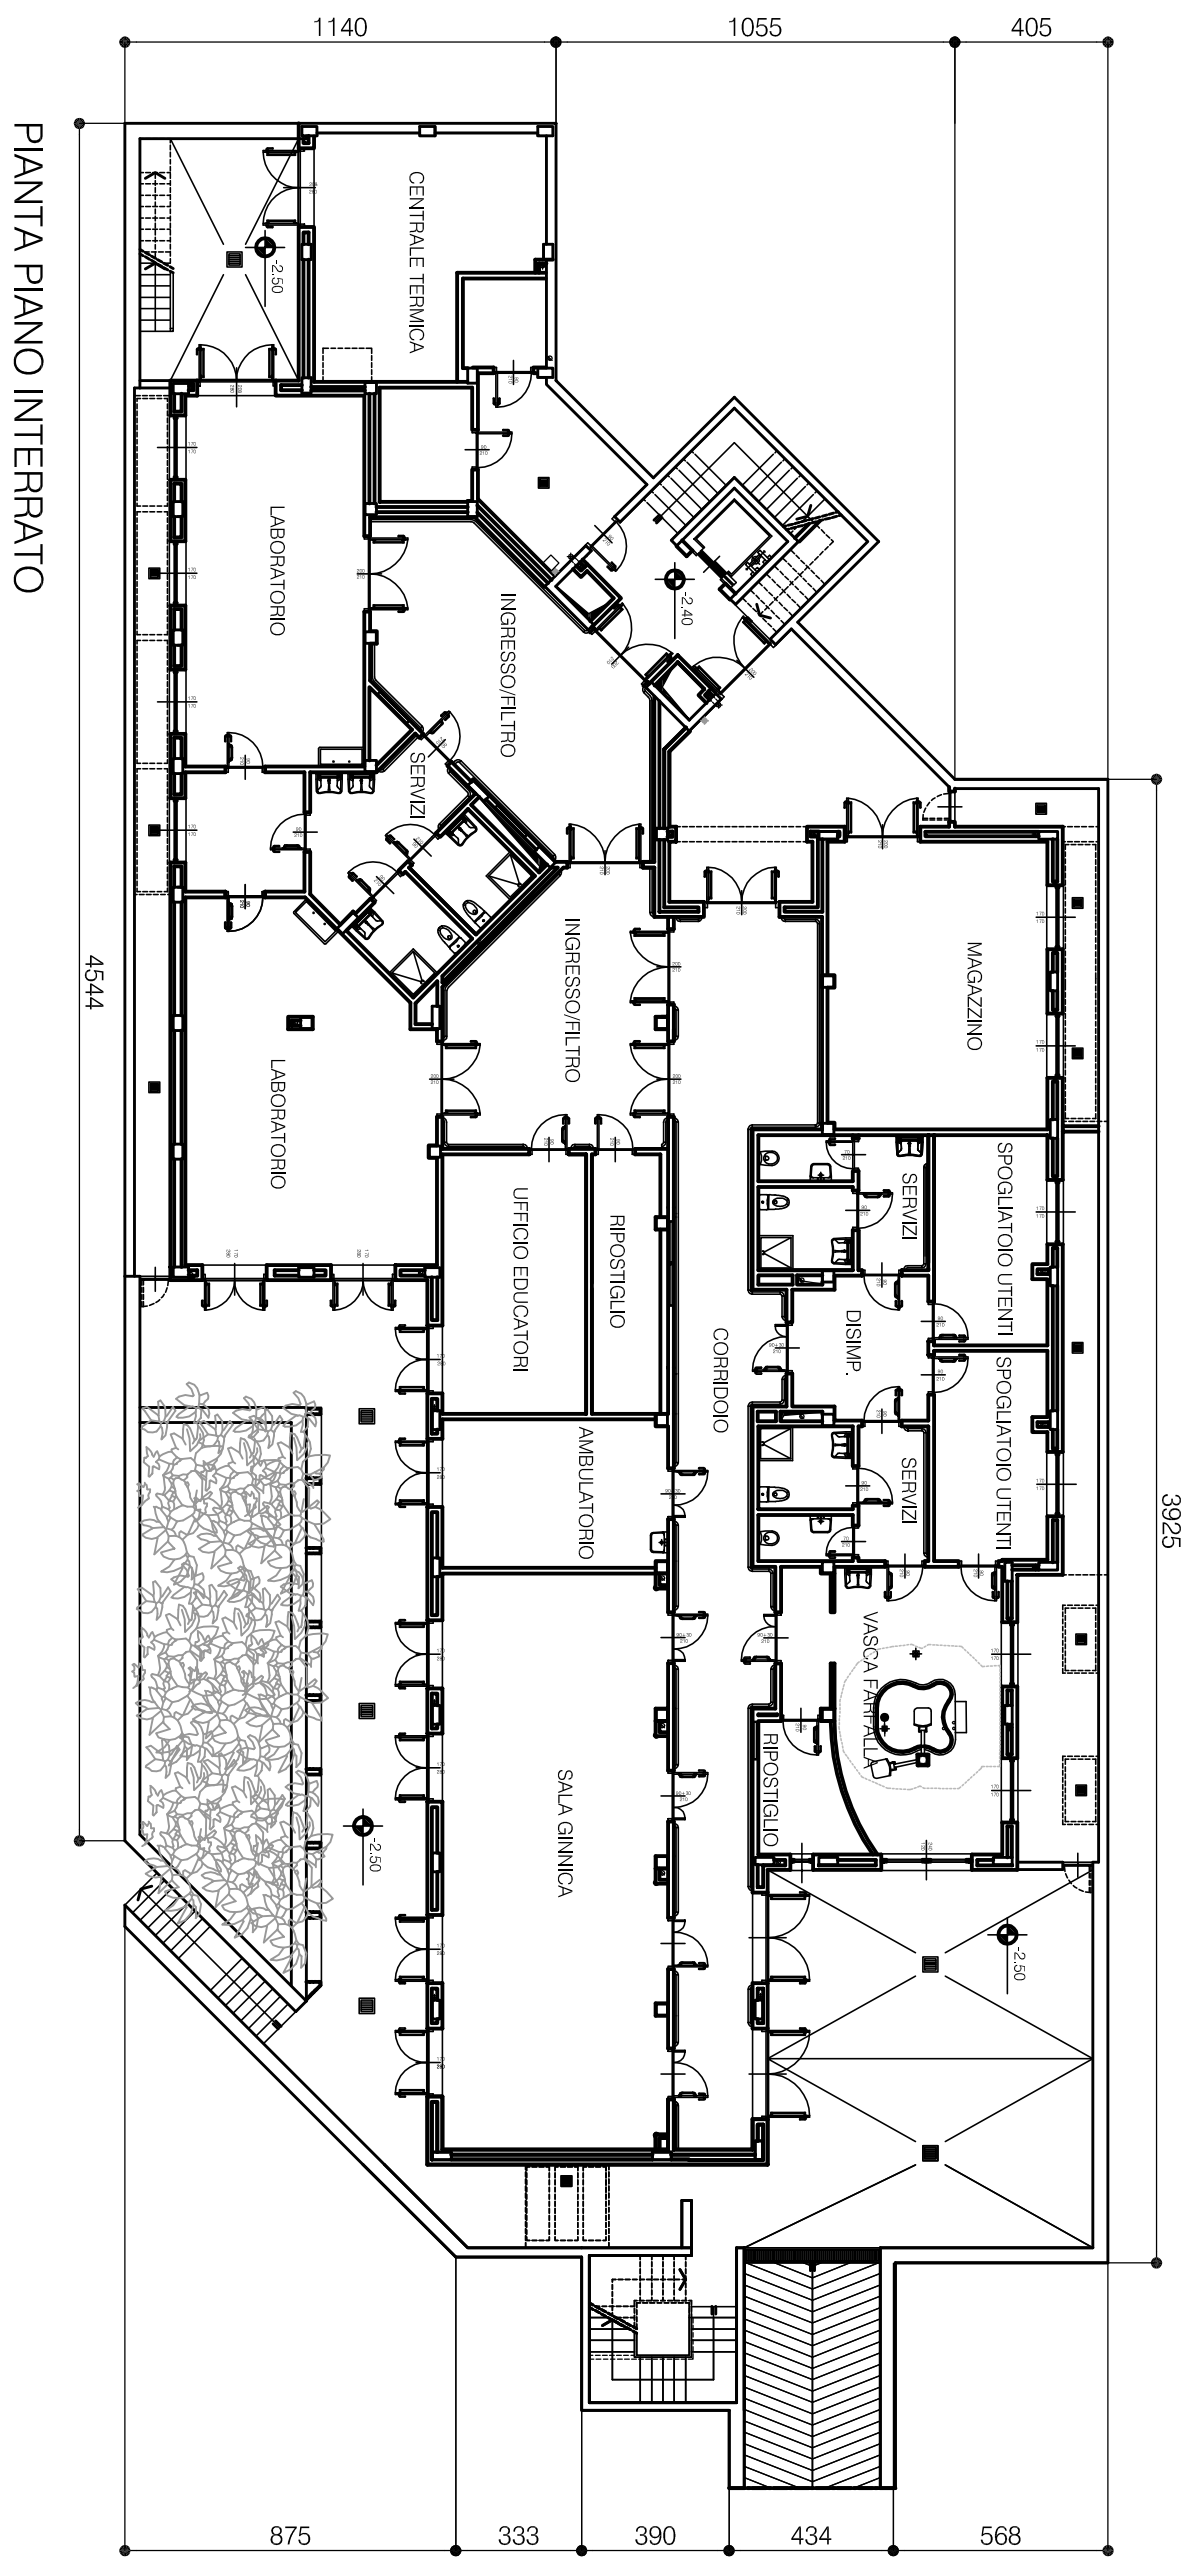

C.S.T. VIA MONFALCONE - VIA PIO VII - VIA PINELLI PIANTE - scala 1:200

MANUTENZIONE STRAORDINARIA STRUTTURE ASSISTENZA, BENEFICENZA PUBBLICA E SERVIZI DIVERSI
ALLA PERSONA FUNZIONE 10 S. 4 - CUP C16E11000300000 codice opera 2659 - PROGETTO DEFINITIVO