






RENDERING CONCA DI NAVIGAZIONE

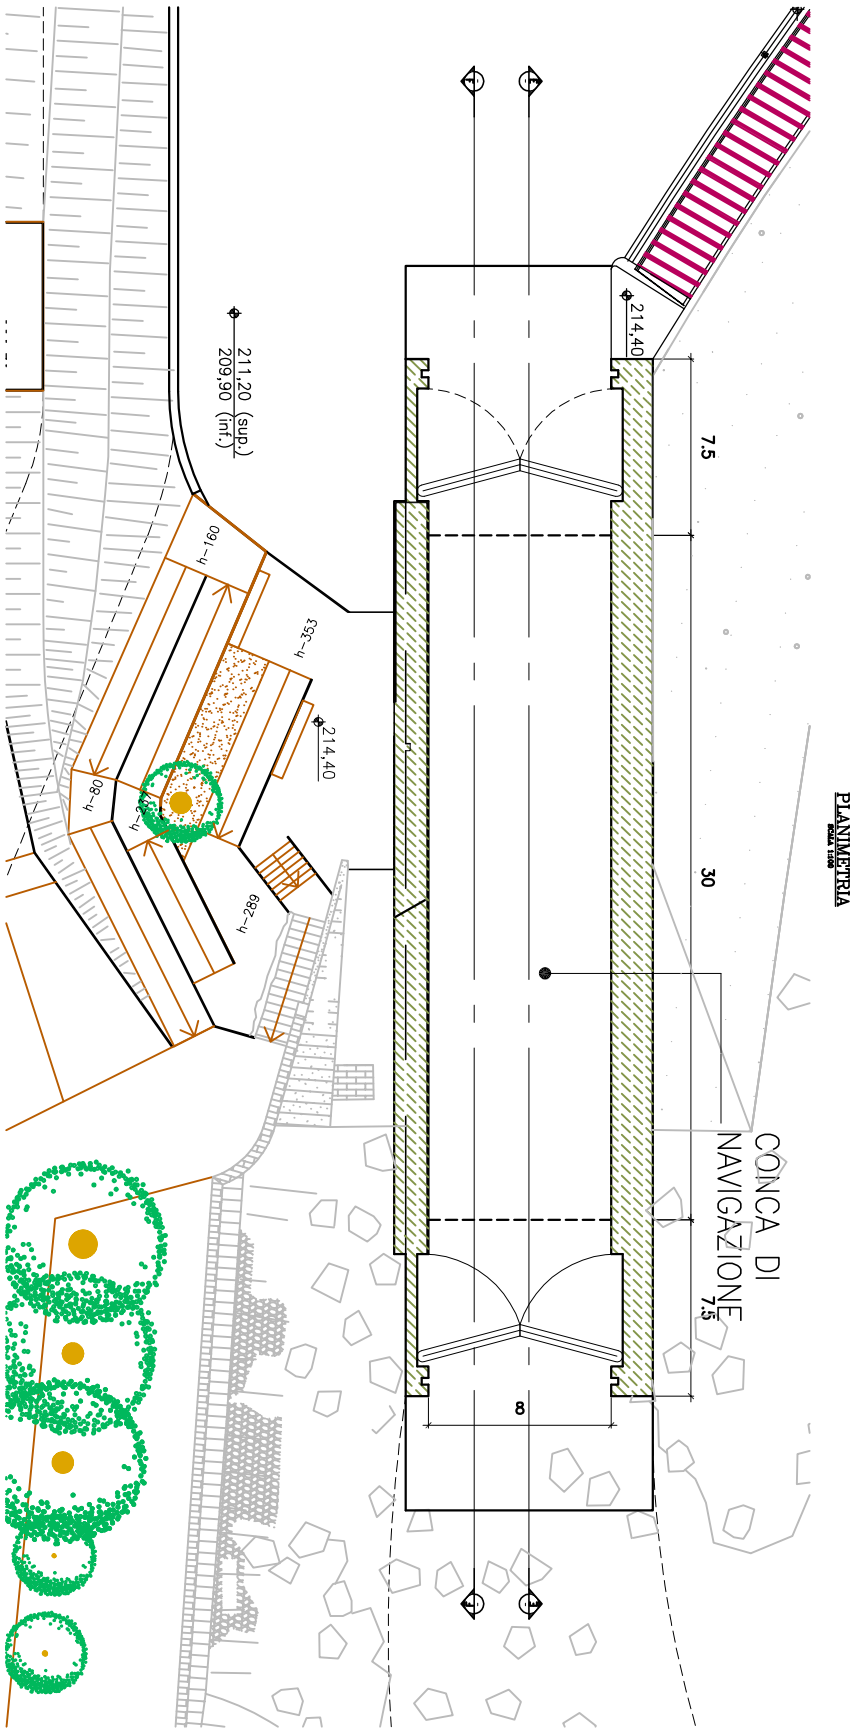

SEZIONE E-E
Scala 1:100

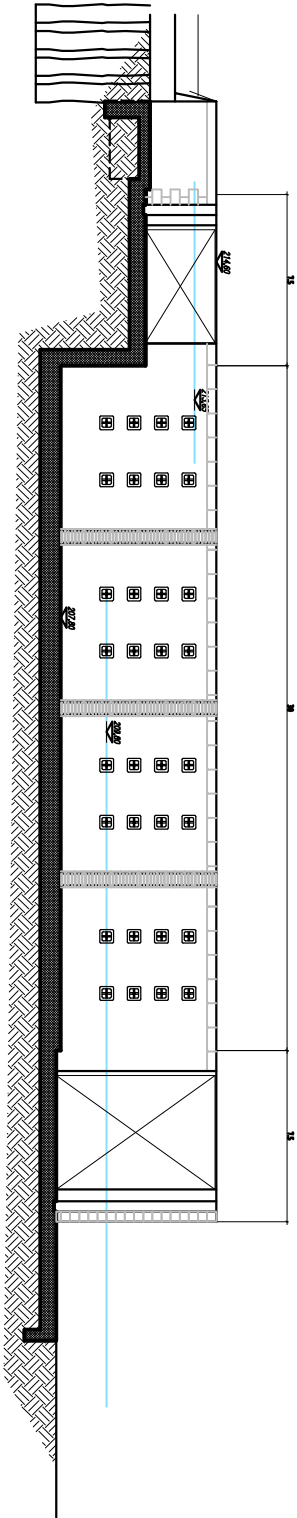

SEZIONE F-F
Scala 1:100

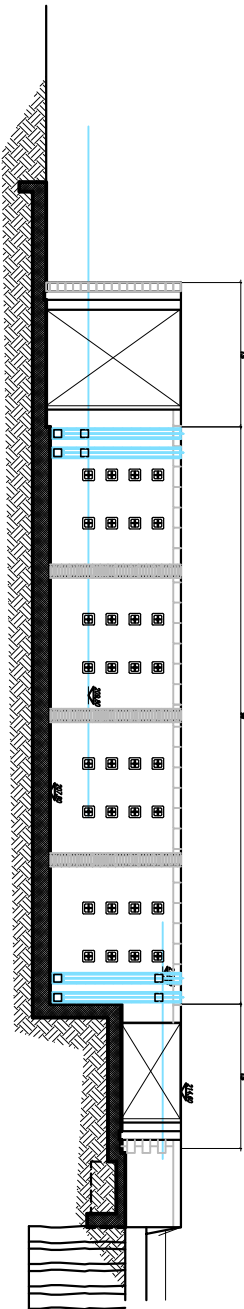

CITTA' DI TORINO
DIVISIONE INFRASTRUTTURE E MOBILITA'
DIREZIONE SOLO
SETTORE PONTE E VIE D'ACQUA

**IMPIANTO IDROELETTRICO
SUL SALTO IDRAULICO DELLA
TRAVERSA MICHELOTTI**

PROGETTO
PRELIMINARE
NOVEMBRE 2011
ELABORATO
PLANIMETRIA E SEZIONI DI PROGETTO
CONCA DI NAVIGAZIONE

DIRETTORE DELL'OPERA: Ing. Rinaldo Bordin
DIRETTORE DELLA DIREZIONE SOLO: Ing. Roberto Berrada
CAPITOLO DI LAVORO:
Cassa Traverso Inghis - collaborazione tecnica
Arch. Barbara Valse - collaborazione preliminare
PROGETTISTA:
Ing. Barbara Valse
RESPONSABILI DEL PROGETTO:
Ing. Giorgio Marzotto

