PRODUCED BY AN AUTODESK EDUCATIONAL PRODUCT

PLANIMETRIA STATO DI FATTO

SCALA 1:500

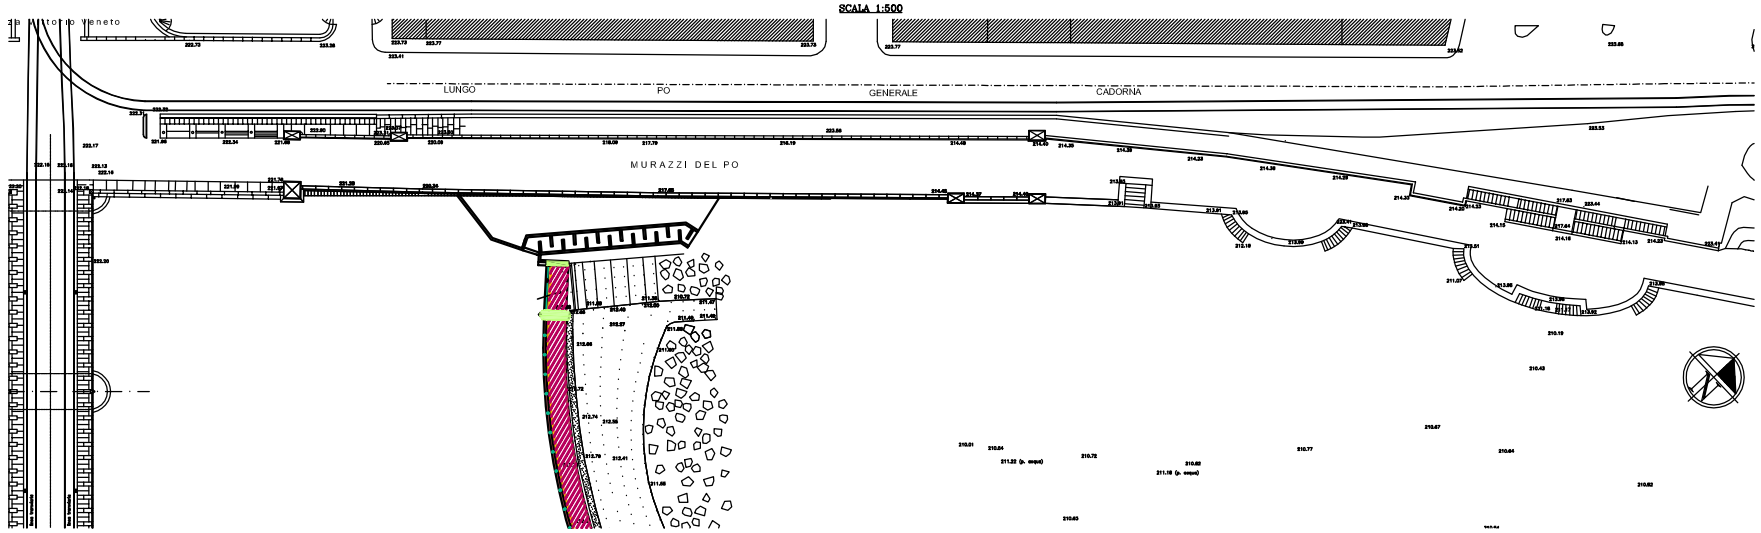

FOTO STATO DI FATTO

PLANIMETRIA DI PROGETTO

SCALA 1:500

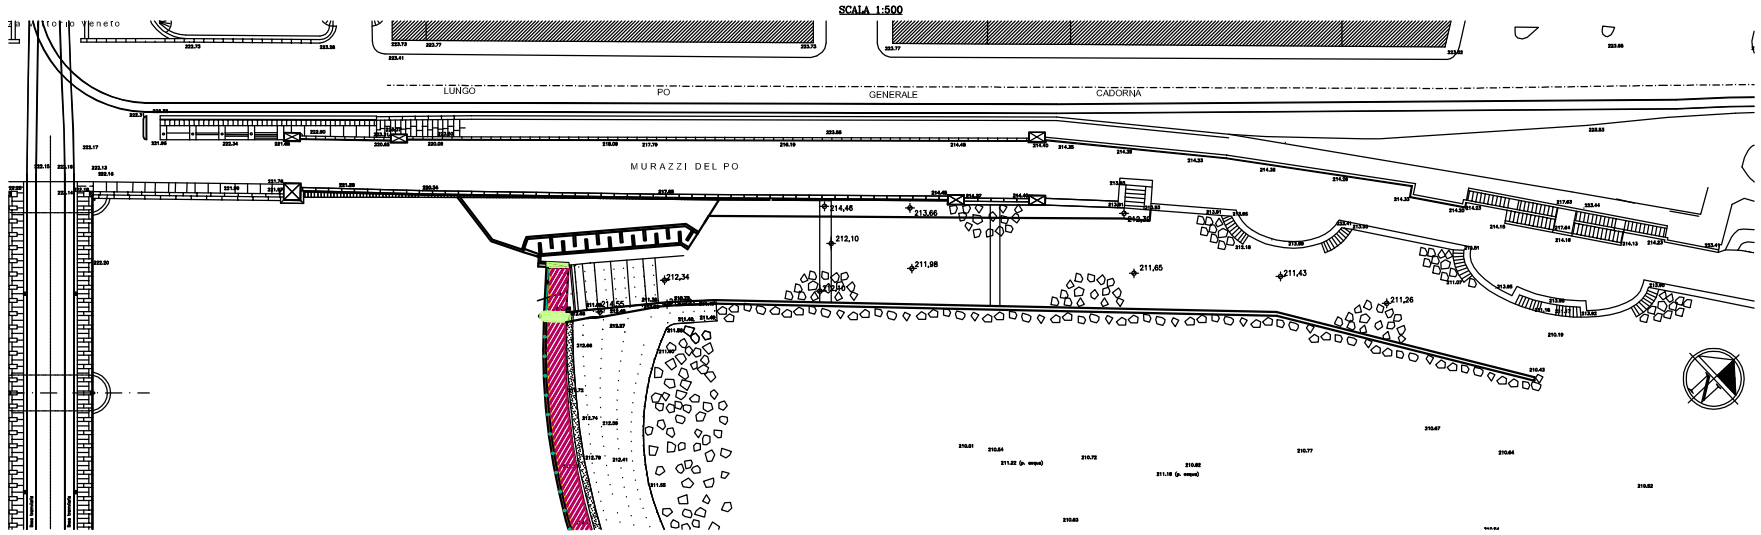

ESEMPI DI SCIVOLO PER CANOE PRESENTE AD IVREA

RENDERING PROGETTO

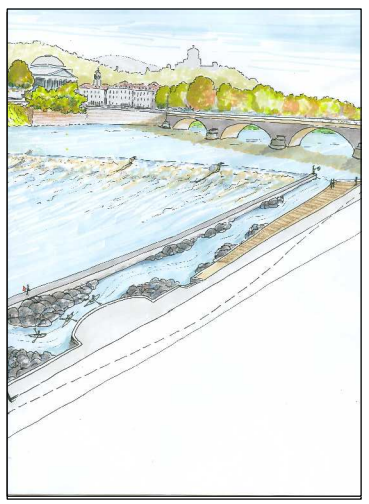

FOTO 1

FOTO 2

DIVISIONE INFRASTRUTTURE E MOBILITA'
DIREZIONE SUOLO
SETTORE PONTI E VIE D'ACQUA

CITTA' DI TORINO

IMPIANTO IDROELETTRICO SUL SALTO IDRAULICO DELLA TRAVERSA MICHELOTTI

PROGETTO: **PRELIMINARE**	ELABORATO: **SCIVOLO CANOE**
DATA: **NOVEMBRE 2011**	

DIRETTORE DELLA DIVISIONE: **Ing. Biagio Burdizzo**
DIRETTORE DELLA DIREZIONE SUOLO: **Ing. Roberto Bertasio**

GRUPPO DI LAVORO:
Geom. Francesco Borla: collaboratore tecnico
Arch. Barbara Melis: collaboratore architettonico

TAVOLA: **11** SCALA: **1:500**
REVISIONE: **—**

PROGETTISTA:
Ing. Barbara Salza

RESPONSABILE DEL PROCEDIMENTO:
Ing. Giorgio Marengo

PRODUCED BY AN AUTODESK EDUCATIONAL PRODUCT
PRODUCED BY AN AUTODESK EDUCATIONAL PRODUCT
PRODUCED BY AN AUTODESK EDUCATIONAL PRODUCT