
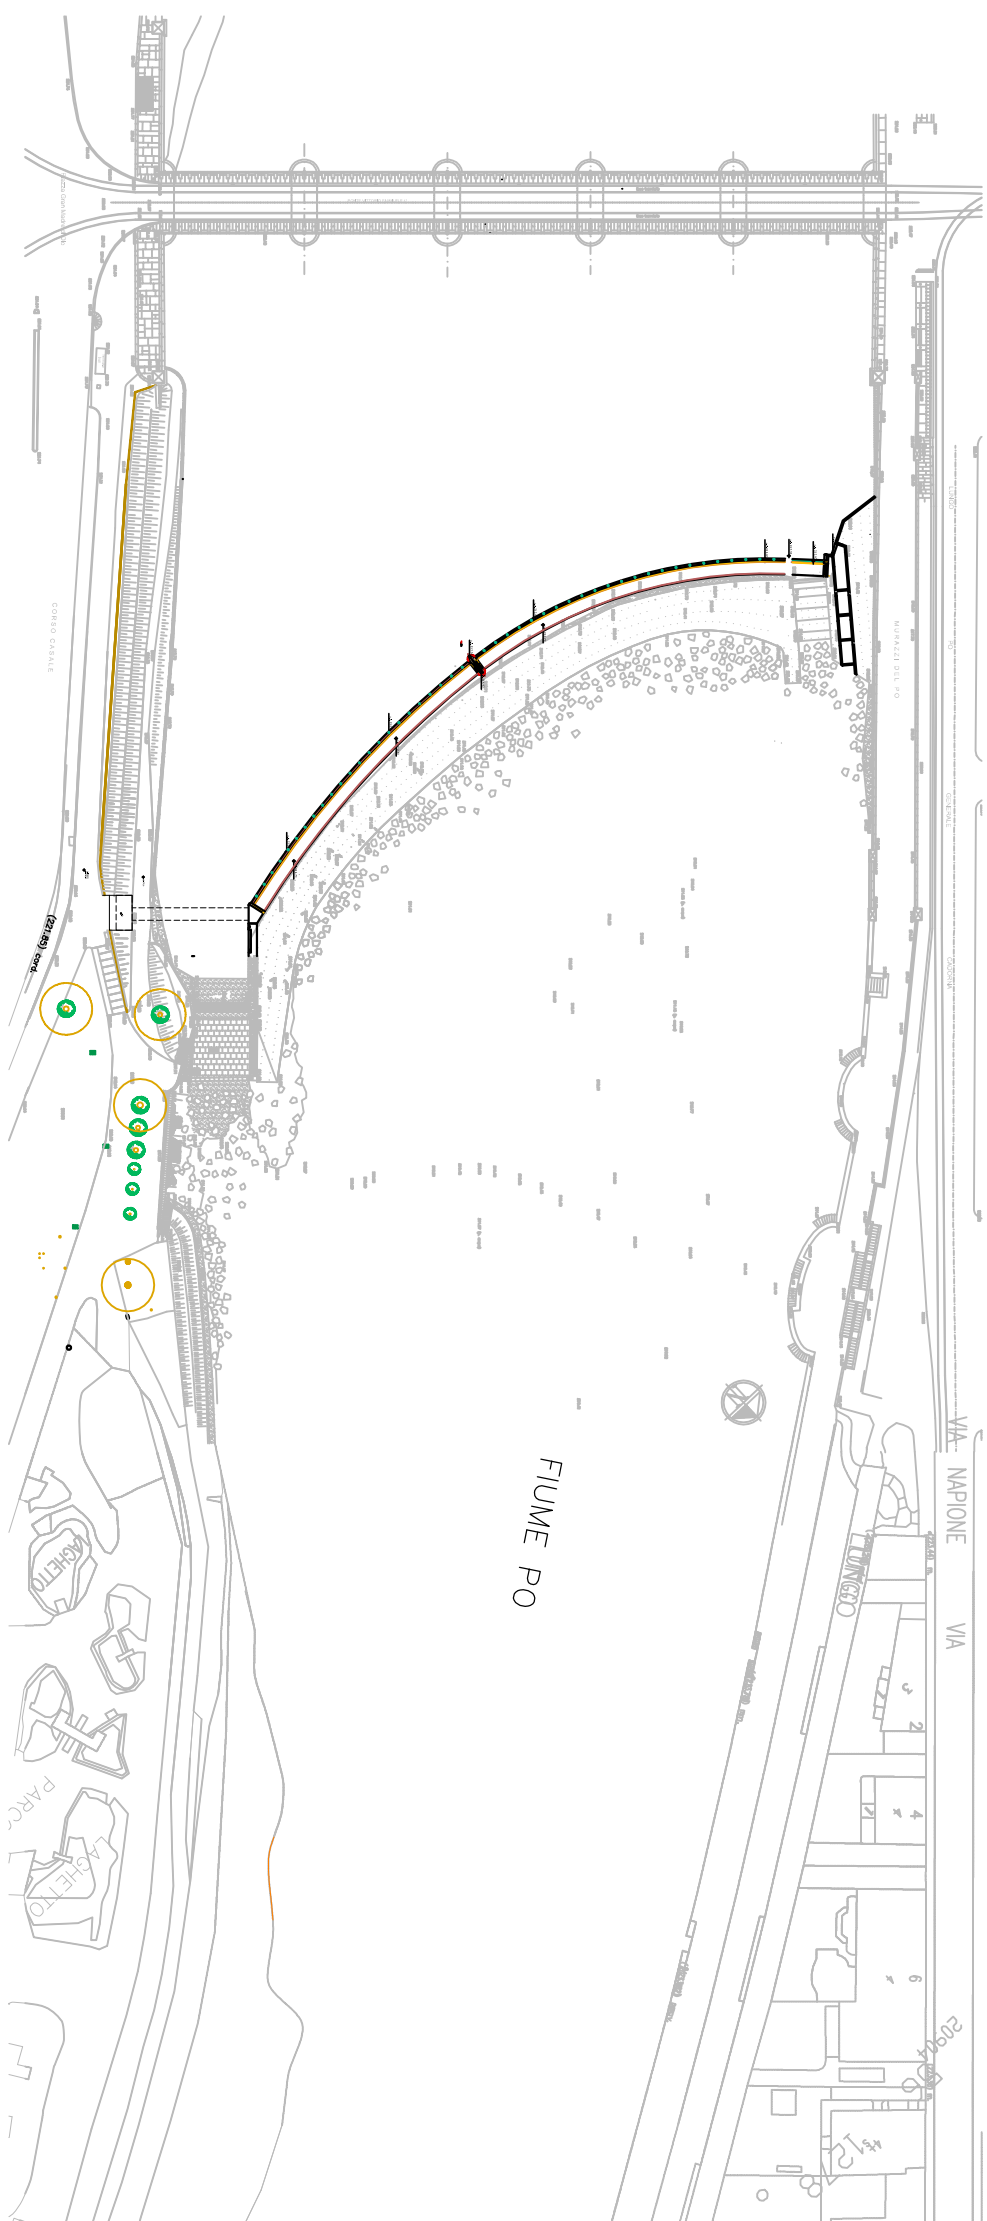
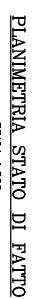


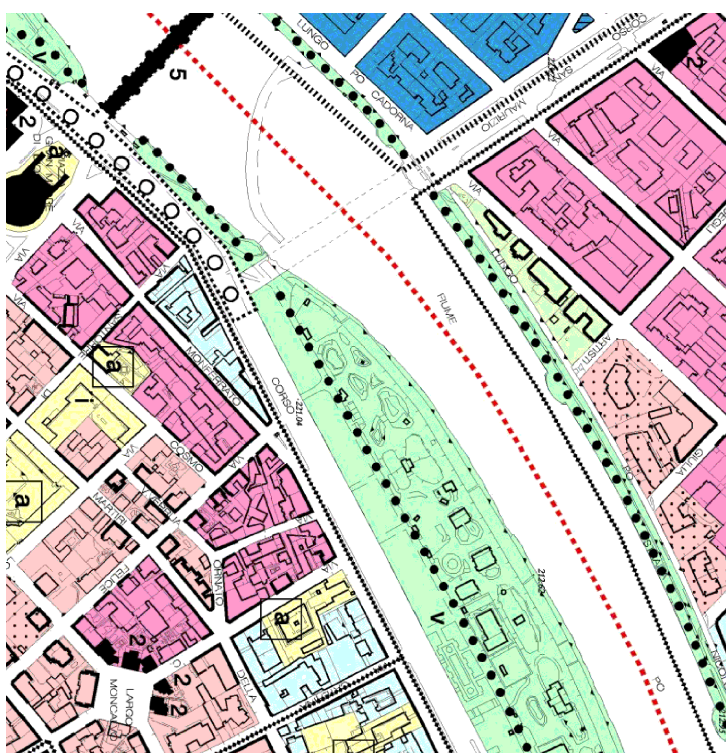

	DIVISIONE INFRASISTITUTO E MOBILITÀ
	SETTORE PONTI E VIE D'ACQUA
CITTÀ DI TORINO	
IMPIANTO IDROELETTRICO SUL SALITO IDRALICO DELLA TRAVERSA MICHELOTTI	
PROGETTO PRELIMINARE	ELABORATO
DATA:	COROGRAFICA E
NOVEMBRE 2011	PLANIMETRIA STATO DI FATTO
DIRETTORE DELL'OPERAZIONE Ing. Biagio Bartolo DIRETTORE DELLA DIREZIONE SITOLO Ing. Roberto Bertoldo	
GRUPPO DI LAVORO	TAVOLA N°
Gruppo di Progettazione collaborativo formato da: Anna Maria Motta - collaboratore amministrativo Ing. Barbara Salda	AUTORENDA ** PROGETTISTA SCALA: **
RESPONSABILI DEL PROCEDIMENTO: Ing. Giorgio Marzengo	