


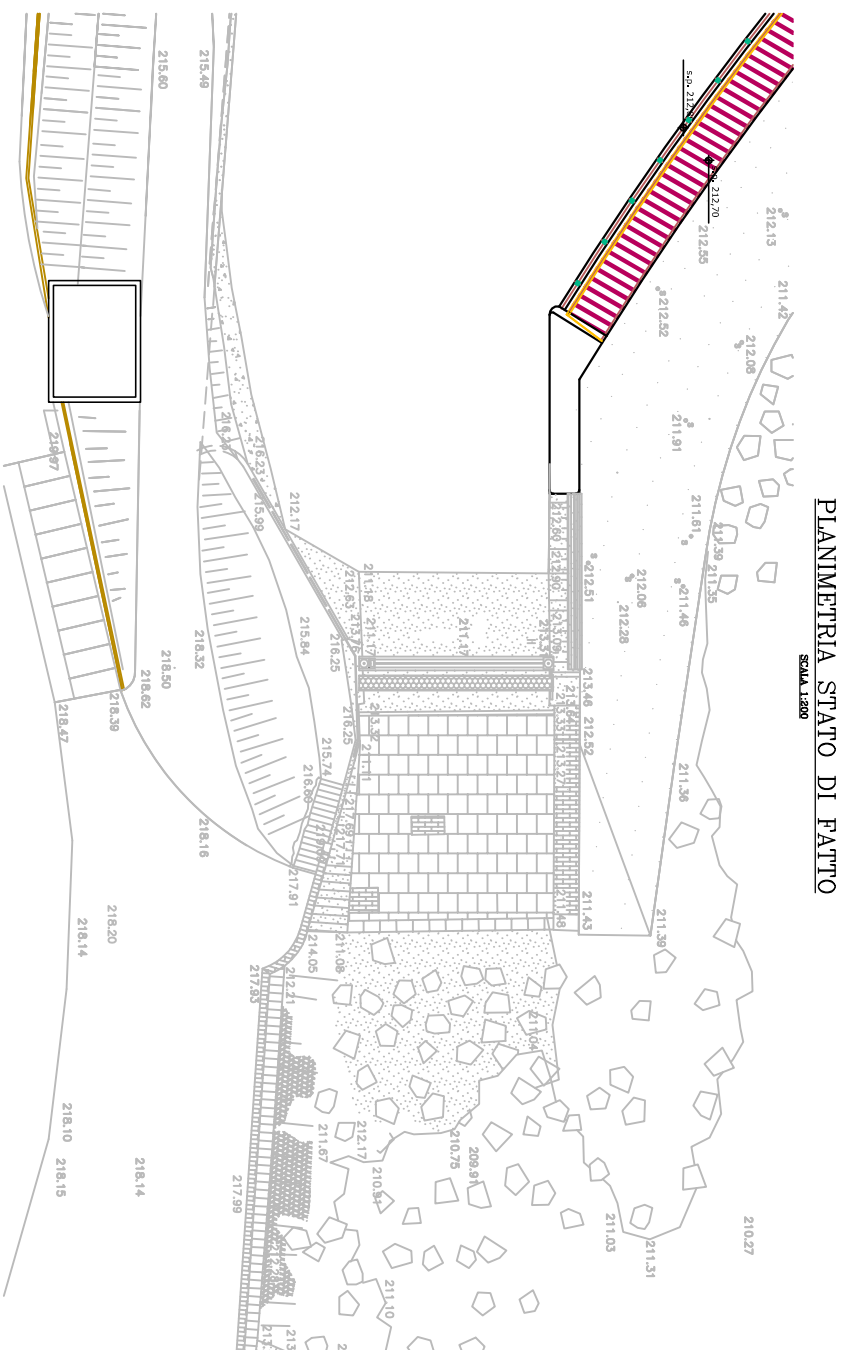


PLANIMETRIA STATO DI FATTO

SCALA 1:200




FOTO STATO DI FATTO

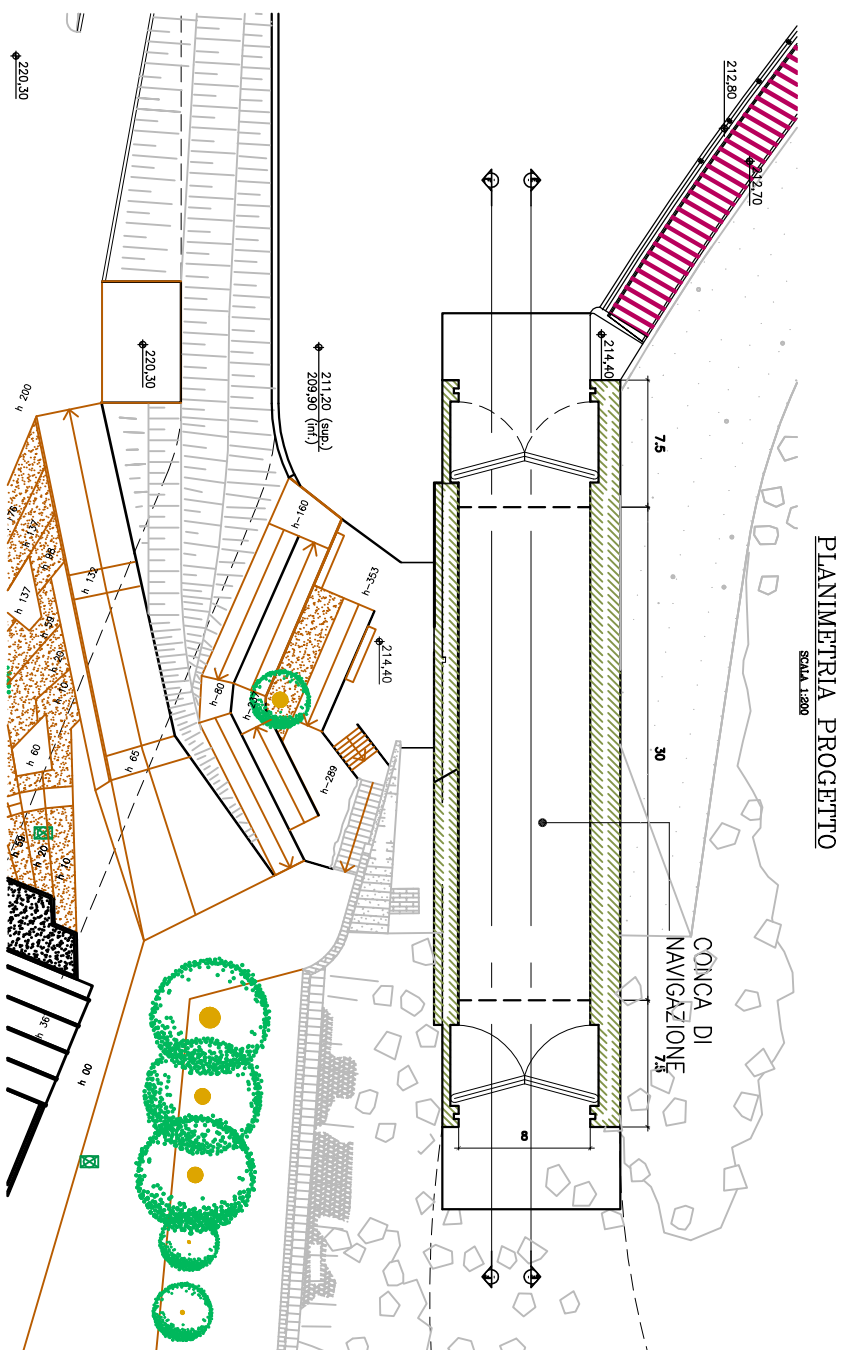

PLANIMETRIA PROGETTO

SCA1A 1:200

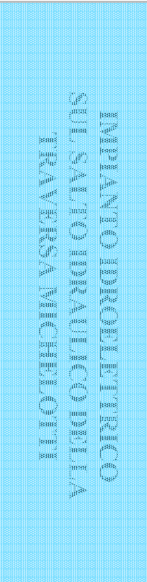		DIVISIONE INFRASTRUTTURE E MOBILITA' DIREZIONE SOLO SETTORE PONTI E VIE D'ACQUA			
CITTÀ DI TORINO					
 <table border="1"> <tr> <td> PROGETTO PRELIMINARE DATA: NOVEMBRE 2011 </td> <td> ELABORATO: STATO DI FATTO E PROGETTO CONCA DI NAVIGAZIONE </td> </tr> </table>				PROGETTO PRELIMINARE DATA: NOVEMBRE 2011	ELABORATO: STATO DI FATTO E PROGETTO CONCA DI NAVIGAZIONE
PROGETTO PRELIMINARE DATA: NOVEMBRE 2011	ELABORATO: STATO DI FATTO E PROGETTO CONCA DI NAVIGAZIONE				
DIRETTORE DELLA DIVISIONE: Ing. Bigio Burdizzo DIRETTORE DELLA DIREZIONE SOLO: Ing. Roberto Bertasio					
GRUPPO DI LAVORO: Geom. Francesco Berti : collaboratore tecnico Arch. Barbara Mella : collaboratore architettonico		TAVOLA: 9 REVISIONE:	SCALA: -		
PROGETTISTA: Ing. Barbara Salza		RESPONSABILE DEL PROCEDIMENTO: Ing. Giorgio Marengo			

