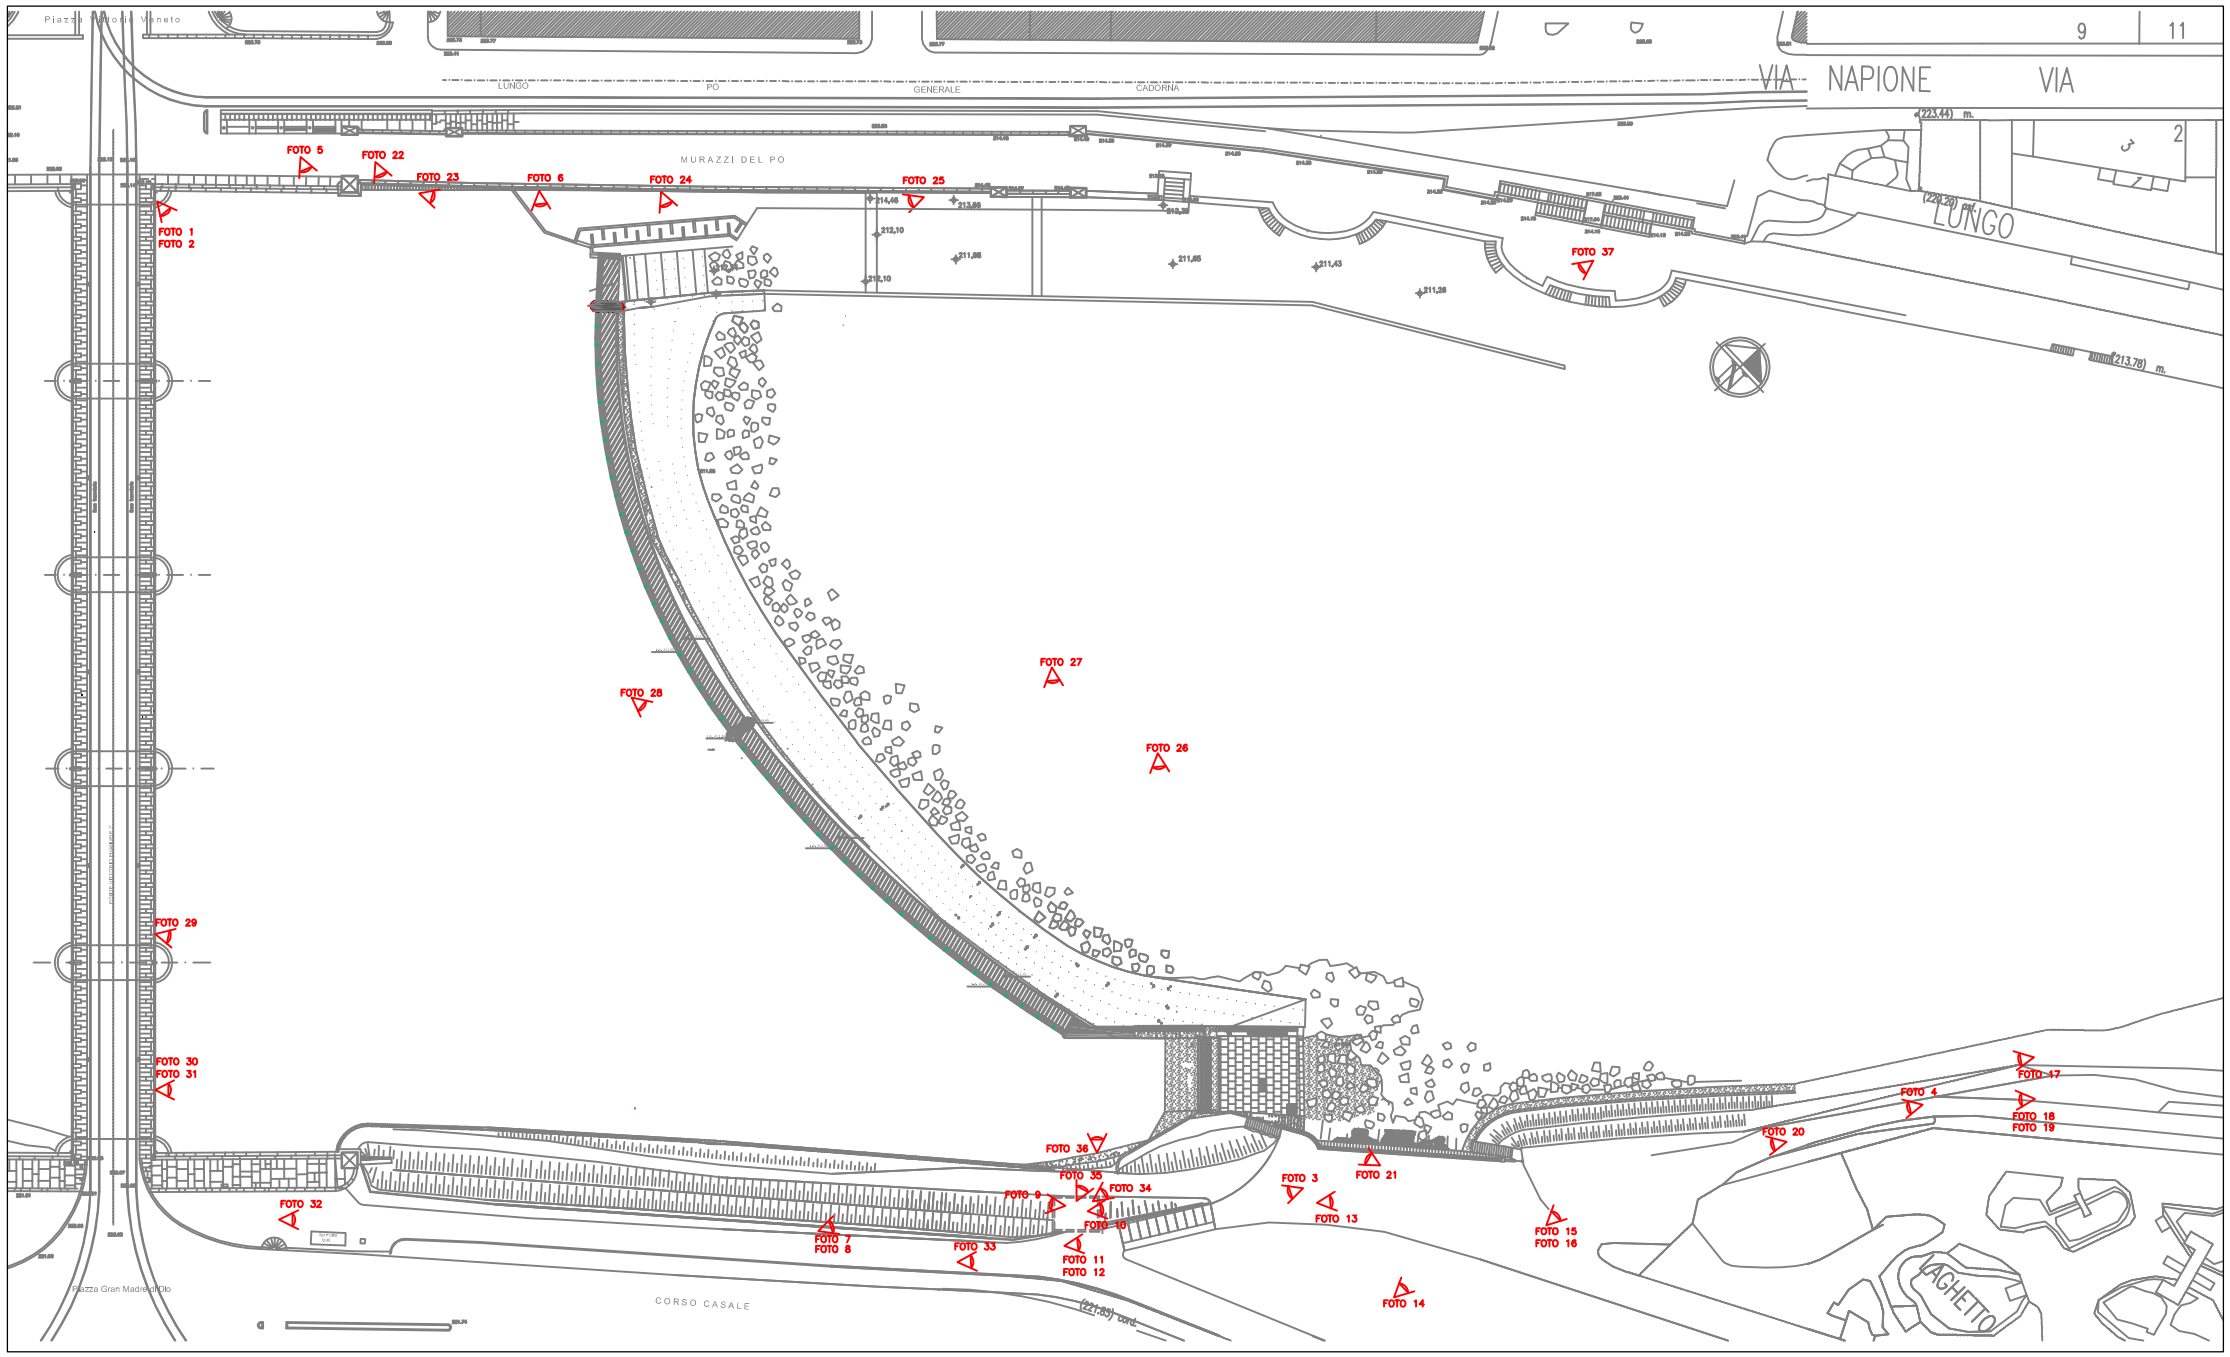

DIVISIONE INFRASTRUTTURE E MOBILITA'
DIREZIONE SUOLO
SETTORE PONTI E VIE D'ACQUA

CITTA' DI TORINO

IMPIANTO IDROELETTRICO SUL SALTO IDRAULICO DELLA TRAVERSA MICHELOTTI

PROGETTO: **PRELIMINARE**

DATA: **NOVEMBRE 2011**

ELABORATO: **PLANIMETRIA REPORT FOTOGRAFICO**

DIRETTORE DELLA DIVISIONE: **Ing. Biagio Burdizzo**
DIRETTORE DELLA DIREZIONE SUOLO: **Ing. Roberto Bertasio**

GRUPPO DI LAVORO:

Geom. Francesco Borla : collaboratore tecnico
Arch. Barbara Melis : collaboratore architettonico

TAVOLA: **15 A**
REVISIONE:
SCALA: **1:500**

PROGETTISTA:
Ing. Barbara Salza

RESPONSABILE DEL PROCEDIMENTO:
Ing. Giorgio Marengo

ESPERIENZA ITALIA 150