


201303021193


ALL. 1
ALLA DEDICATA
Rica 204-02666/010

La Dilegente
dr.ssa Susanna RORATO

VIA CANDIOLO

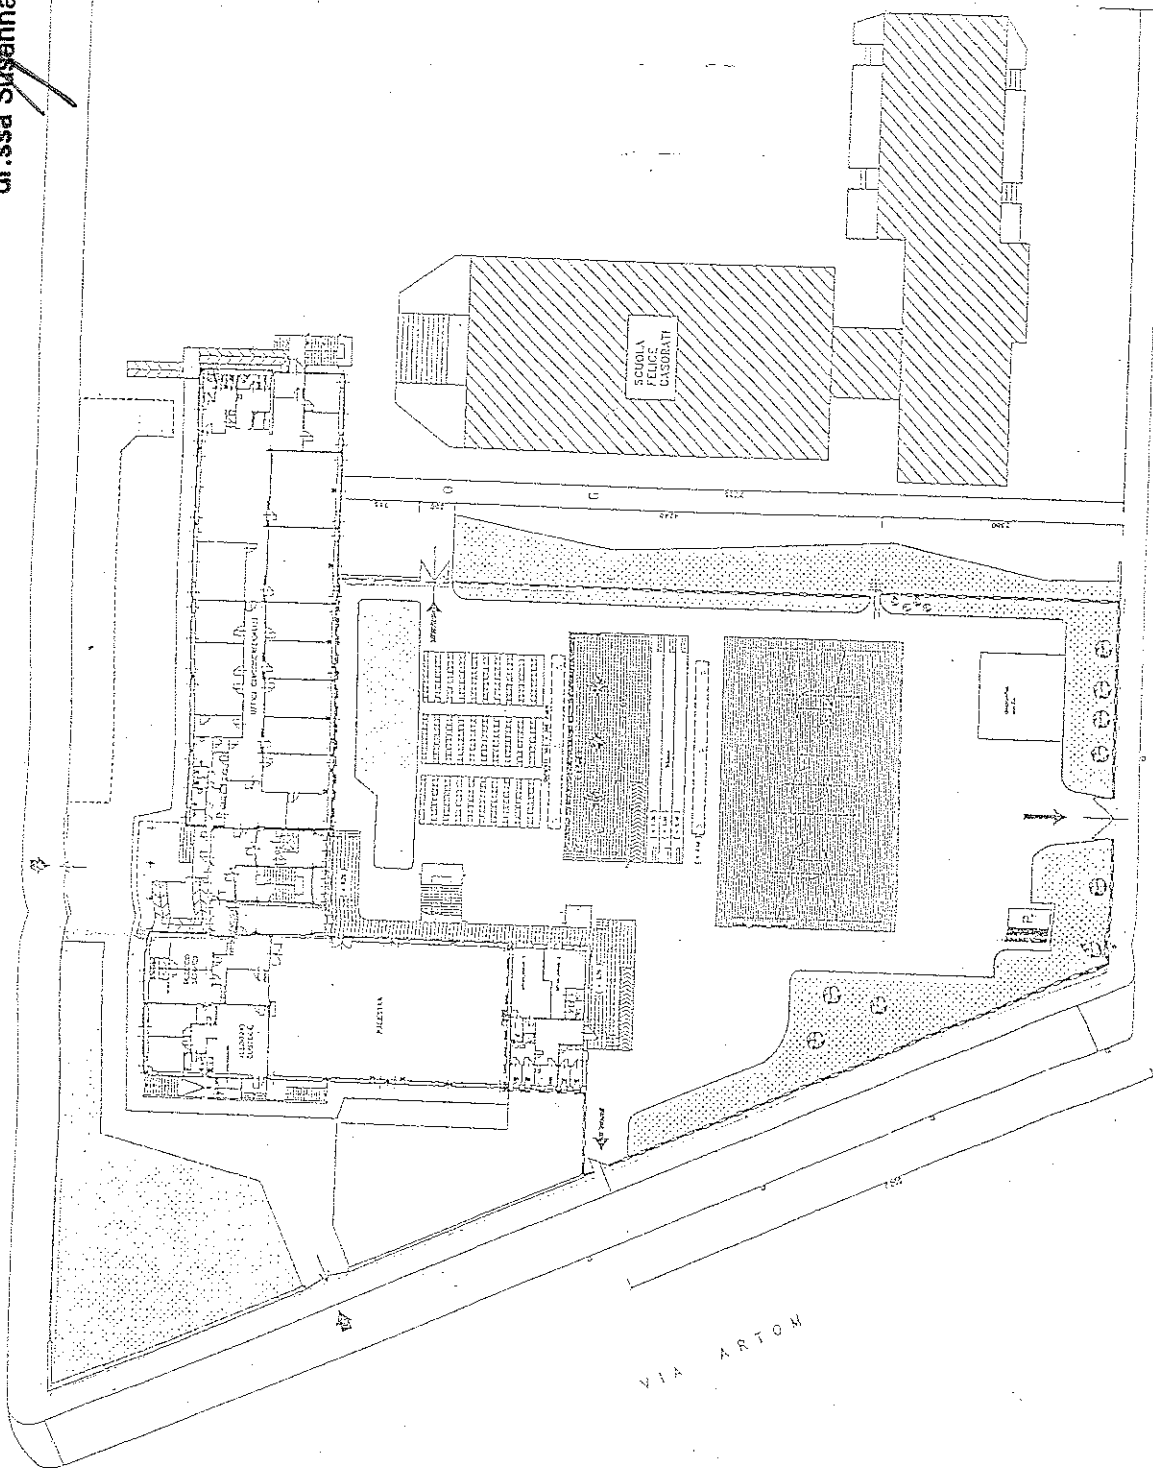

PLANIMETRIA Scala 1:1000

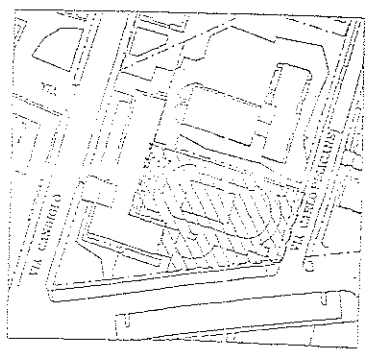

CONTORELLATO
AGLI EFFETTI DI CANTIERE
Il sottoscritto
Dott. *[Signature]*

VIA PISACANE

20130702 11

ALL 1

