


CITTA' DI TORINO
VICE DIREZIONE GENERALE INGEGNERIA
DIREZIONE INFRASTRUTTURE E MOBILITA'
SERVIZIO PONTI, VIE D'ACQUA E INFRASTRUTTURE

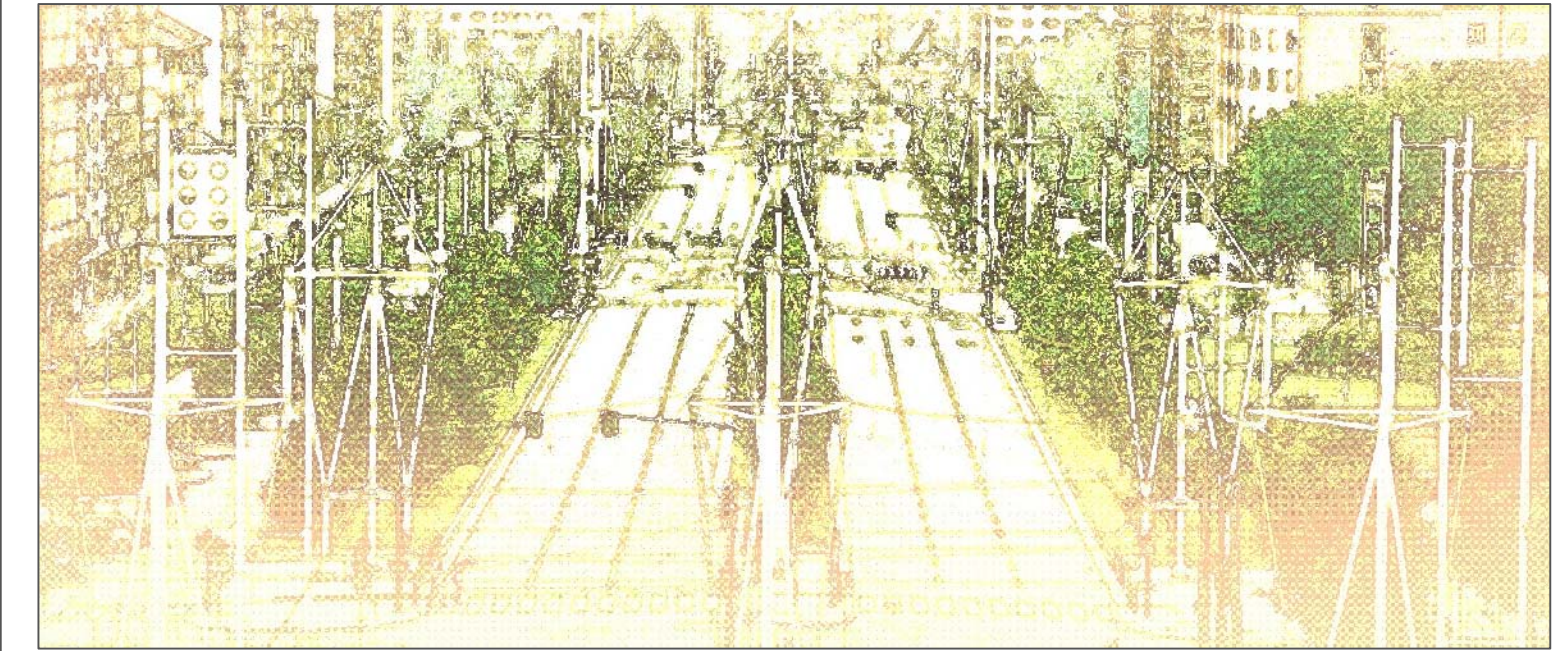

PROGETTO ESECUTIVO
VIALE DELLA SPINA - CORSO INGHILTERRA
DA CORSO VITTORIO EMANUELE II A VIA GRASSI

DIRETTORE DI DIREZIONE: ing. Roberto BERTASIO

DIRIGENTE SERVIZIO PONTI, VIE D'ACQUA E INFRASTRUTTURE: ing. Giorgio MARENGO

RESPONSABILE DEL PROCEDIMENTO:

GRUPPO DI PROGETTAZIONE

ing. Amerigo STROZZIERO - progettista
 geom. Leonardo LO PREATO - progettista
 ing. Salvatore FALBO - progettista
 dott. Gianmichele CIRULLI - progettista
 P.I. Piero FERRANDO - progettista
 arch. Fabrizio VOLTOLINI - progettista

geom. Federico STALTERI - collaboratore
 geom. Ciro MELCHIONNA - collaboratore
 geom. Claudia PEIRANO - collaboratore
 P.A. Matteo CASTIGLIONI - collaboratore
 dott.ssa Laura RUSSO - collaboratore

DATA: ottobre 2013 SCALA: 1:2000 - 1:5000

ELABORATO: PE GEN 01

DISSEGNO: INQUADRAMENTO URBANISTICO