


CITTA' DI TORINO
VICE DIREZIONE GENERALE INGEGNERIA
DIREZIONE INFRASTRUTTURE E MOBILITA'
SERVIZIO PONTI, VIE D'ACQUA E INFRASTRUTTURE

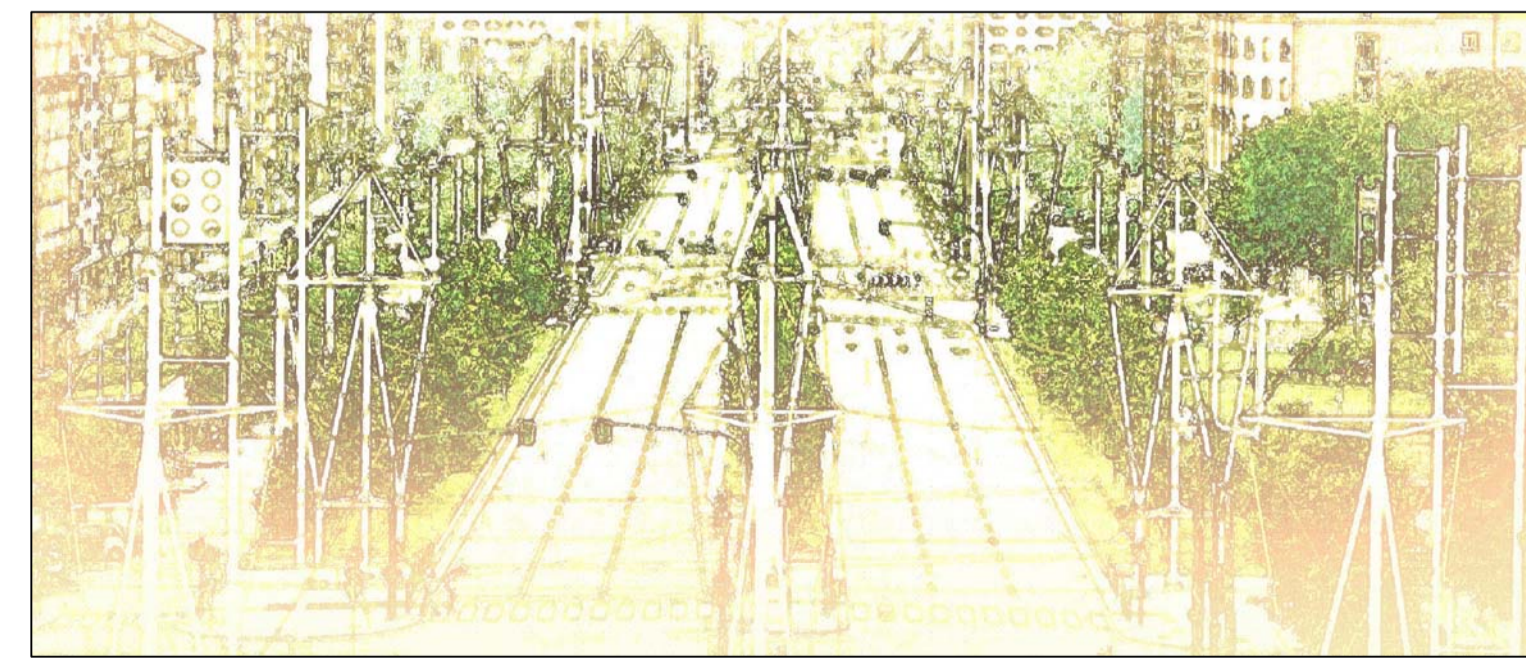

PROGETTO ESECUTIVO

VIALE DELLA SPINA - CORSO INGHILTERRA
DA CORSO VITTORIO EMANUELE II A VIA GRASSI

DIRETTORE DI DIREZIONE: ing. Roberto BERTASIO
 DIRIGENTE SERVIZIO PONTI, VIE D'ACQUA E INFRASTRUTTURE RESPONSABILE DEL PROCEDIMENTO: ing. Giorgio MARENGO
 GRUPPO DI PROGETTAZIONE:
 ing. Amerigo STROZZIERO - progettista geom. Federico STALTERI - collaboratore
 ing. Leonardo LO PREIATO - progettista geom. Ciro MELCHIONNA - collaboratore
 ing. Salvatore FALBO - progettista dott. Gianmichele CIRULLI - collaboratore
 P.I. Piero FERRANDO - progettista P.A. Matteo CASTIGLIONI - collaboratore
 arch. Fabrizio VOLTOLINI - progettista dott.ssa Laura RUSSO - collaboratore

DATA: ottobre 2013 SCALA:
 ELABORATO:
 DISEGNO: **PE GEN 08**
 SEZIONI TRASVERSALI