

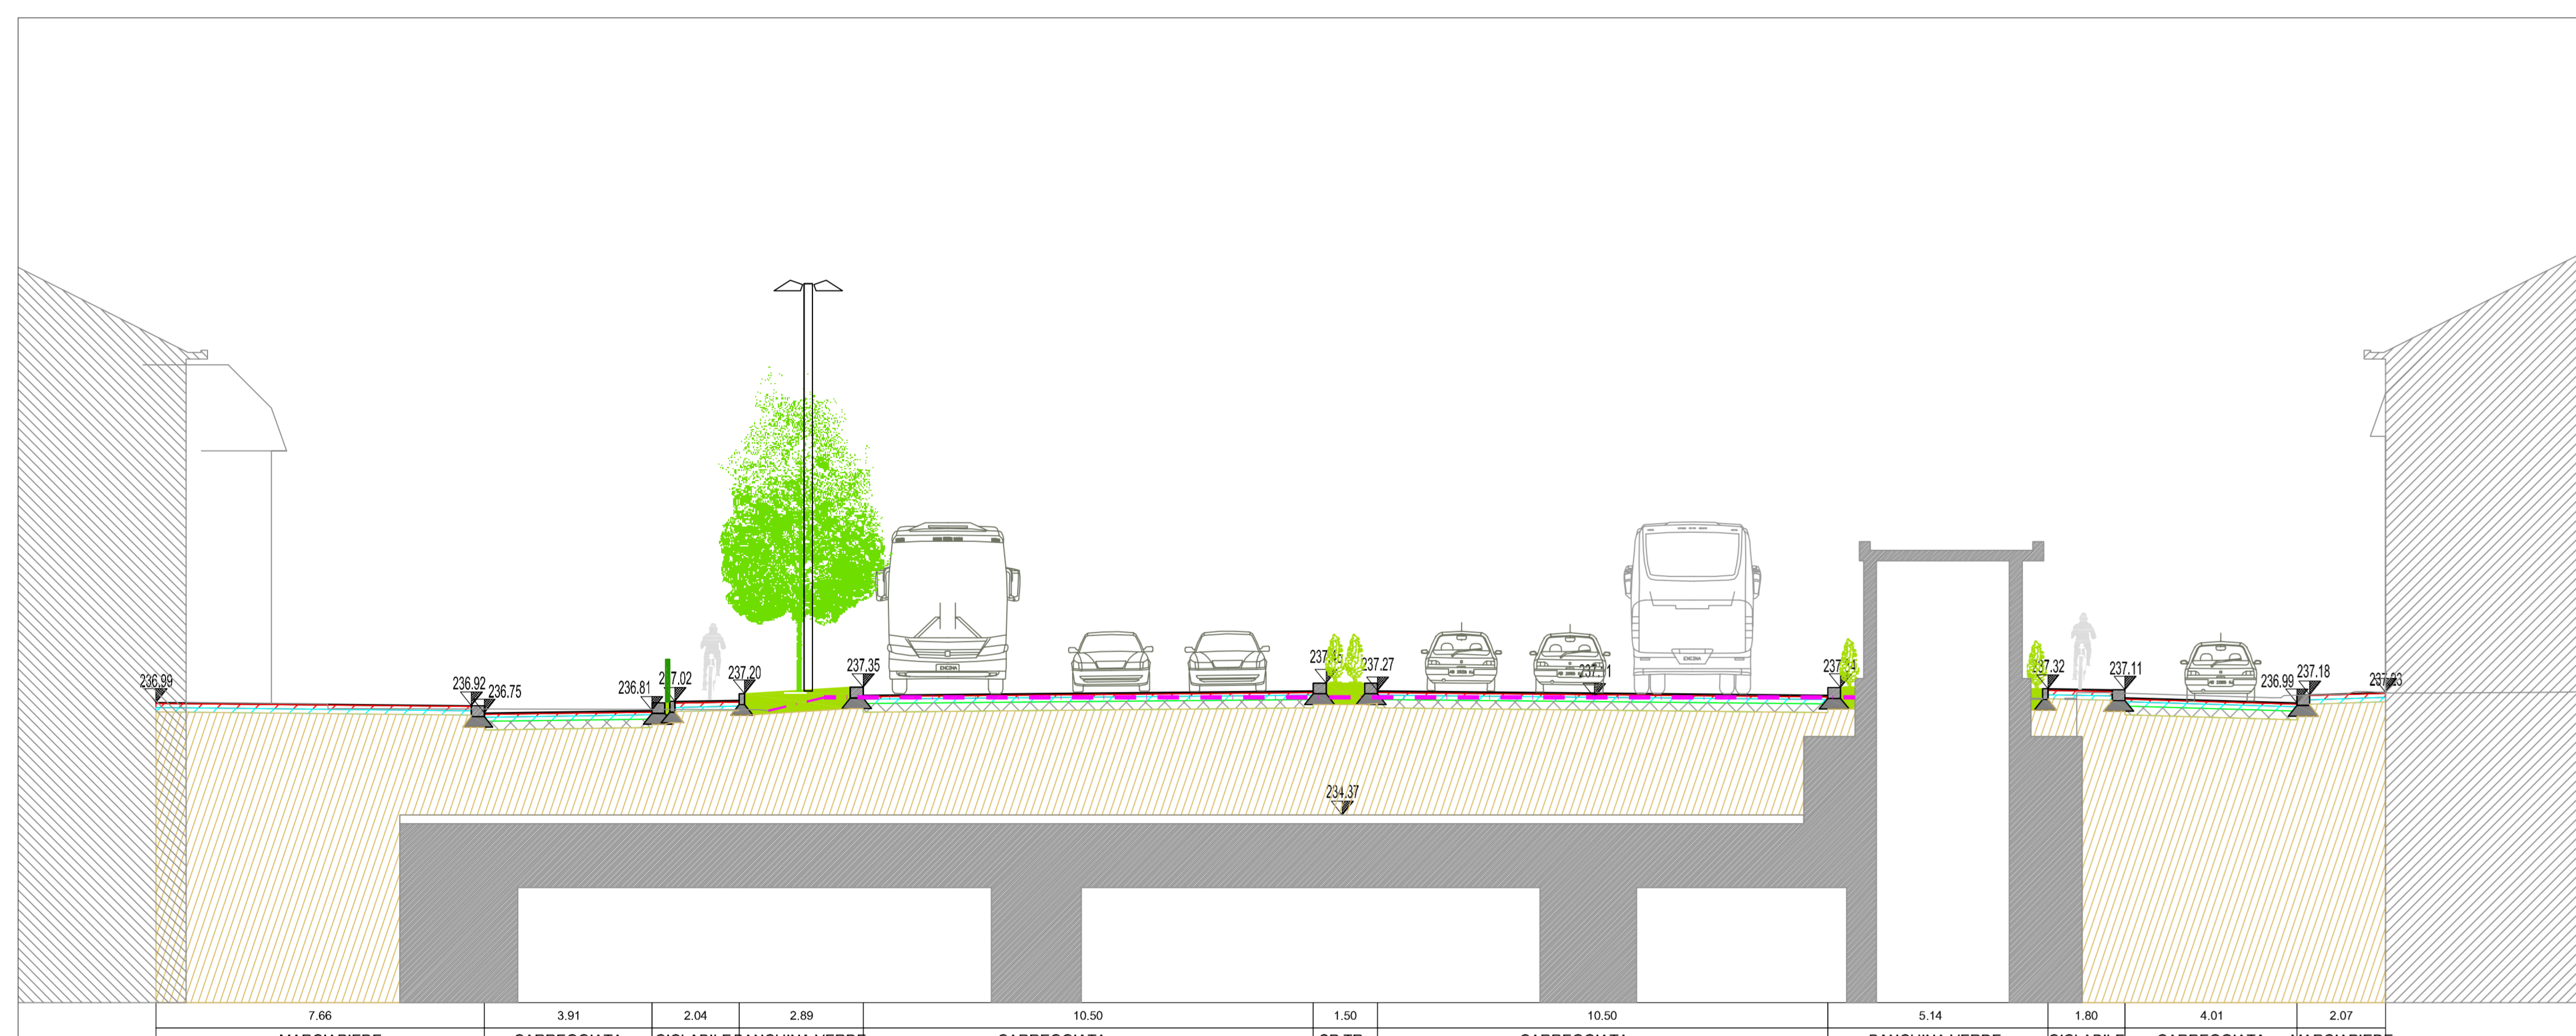




SEZIONE N. 1

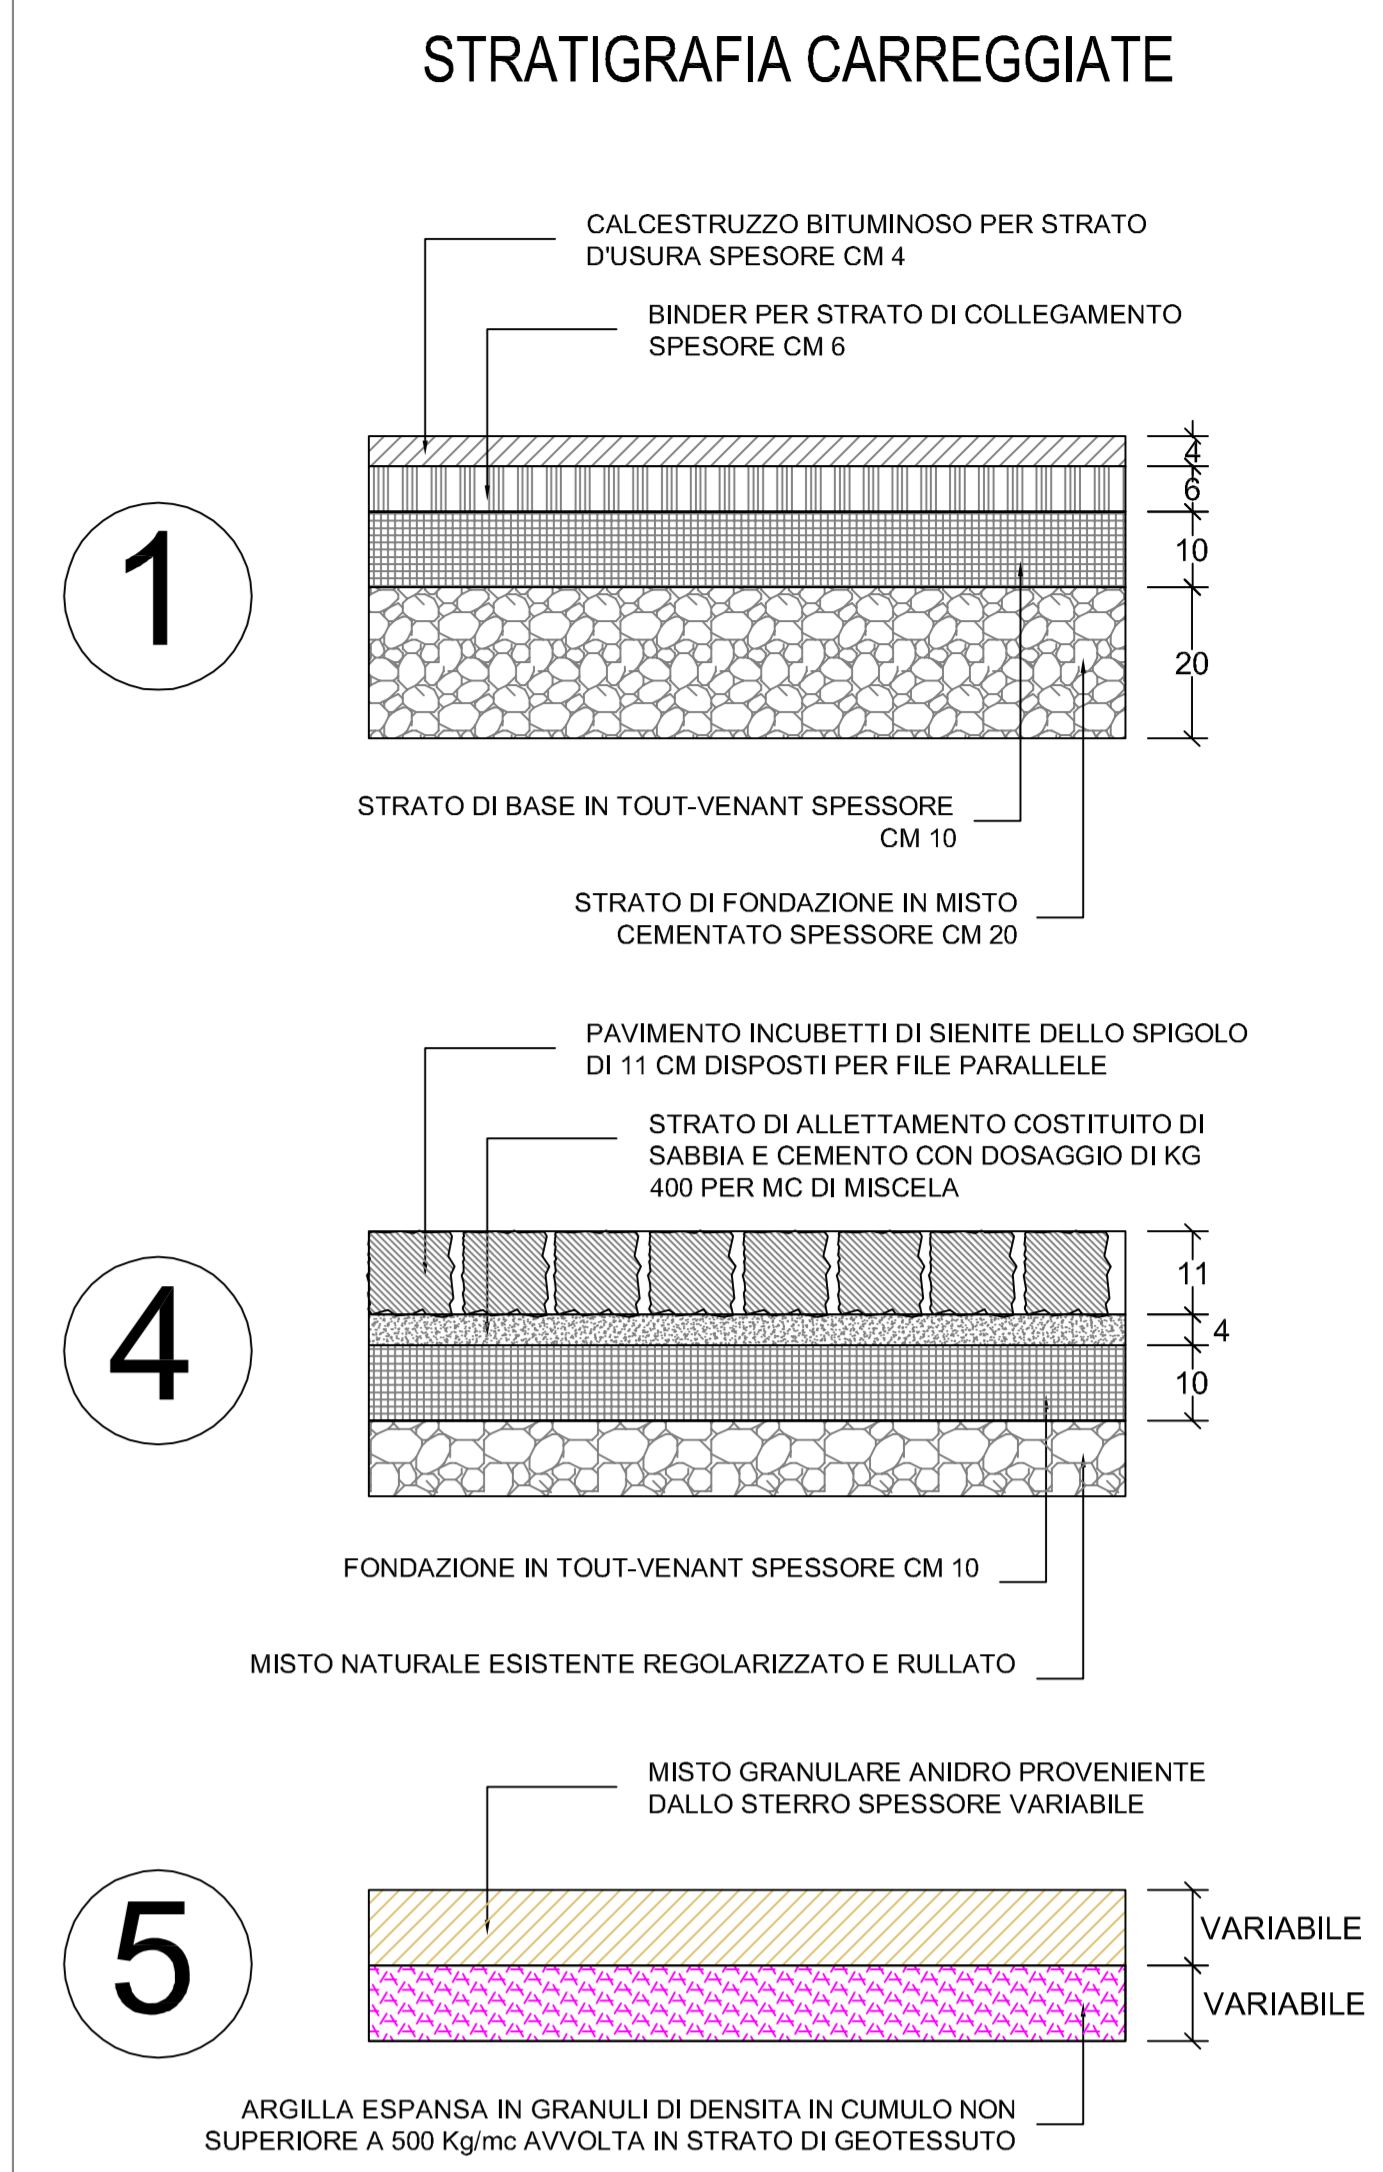


SEZIONE N. 2

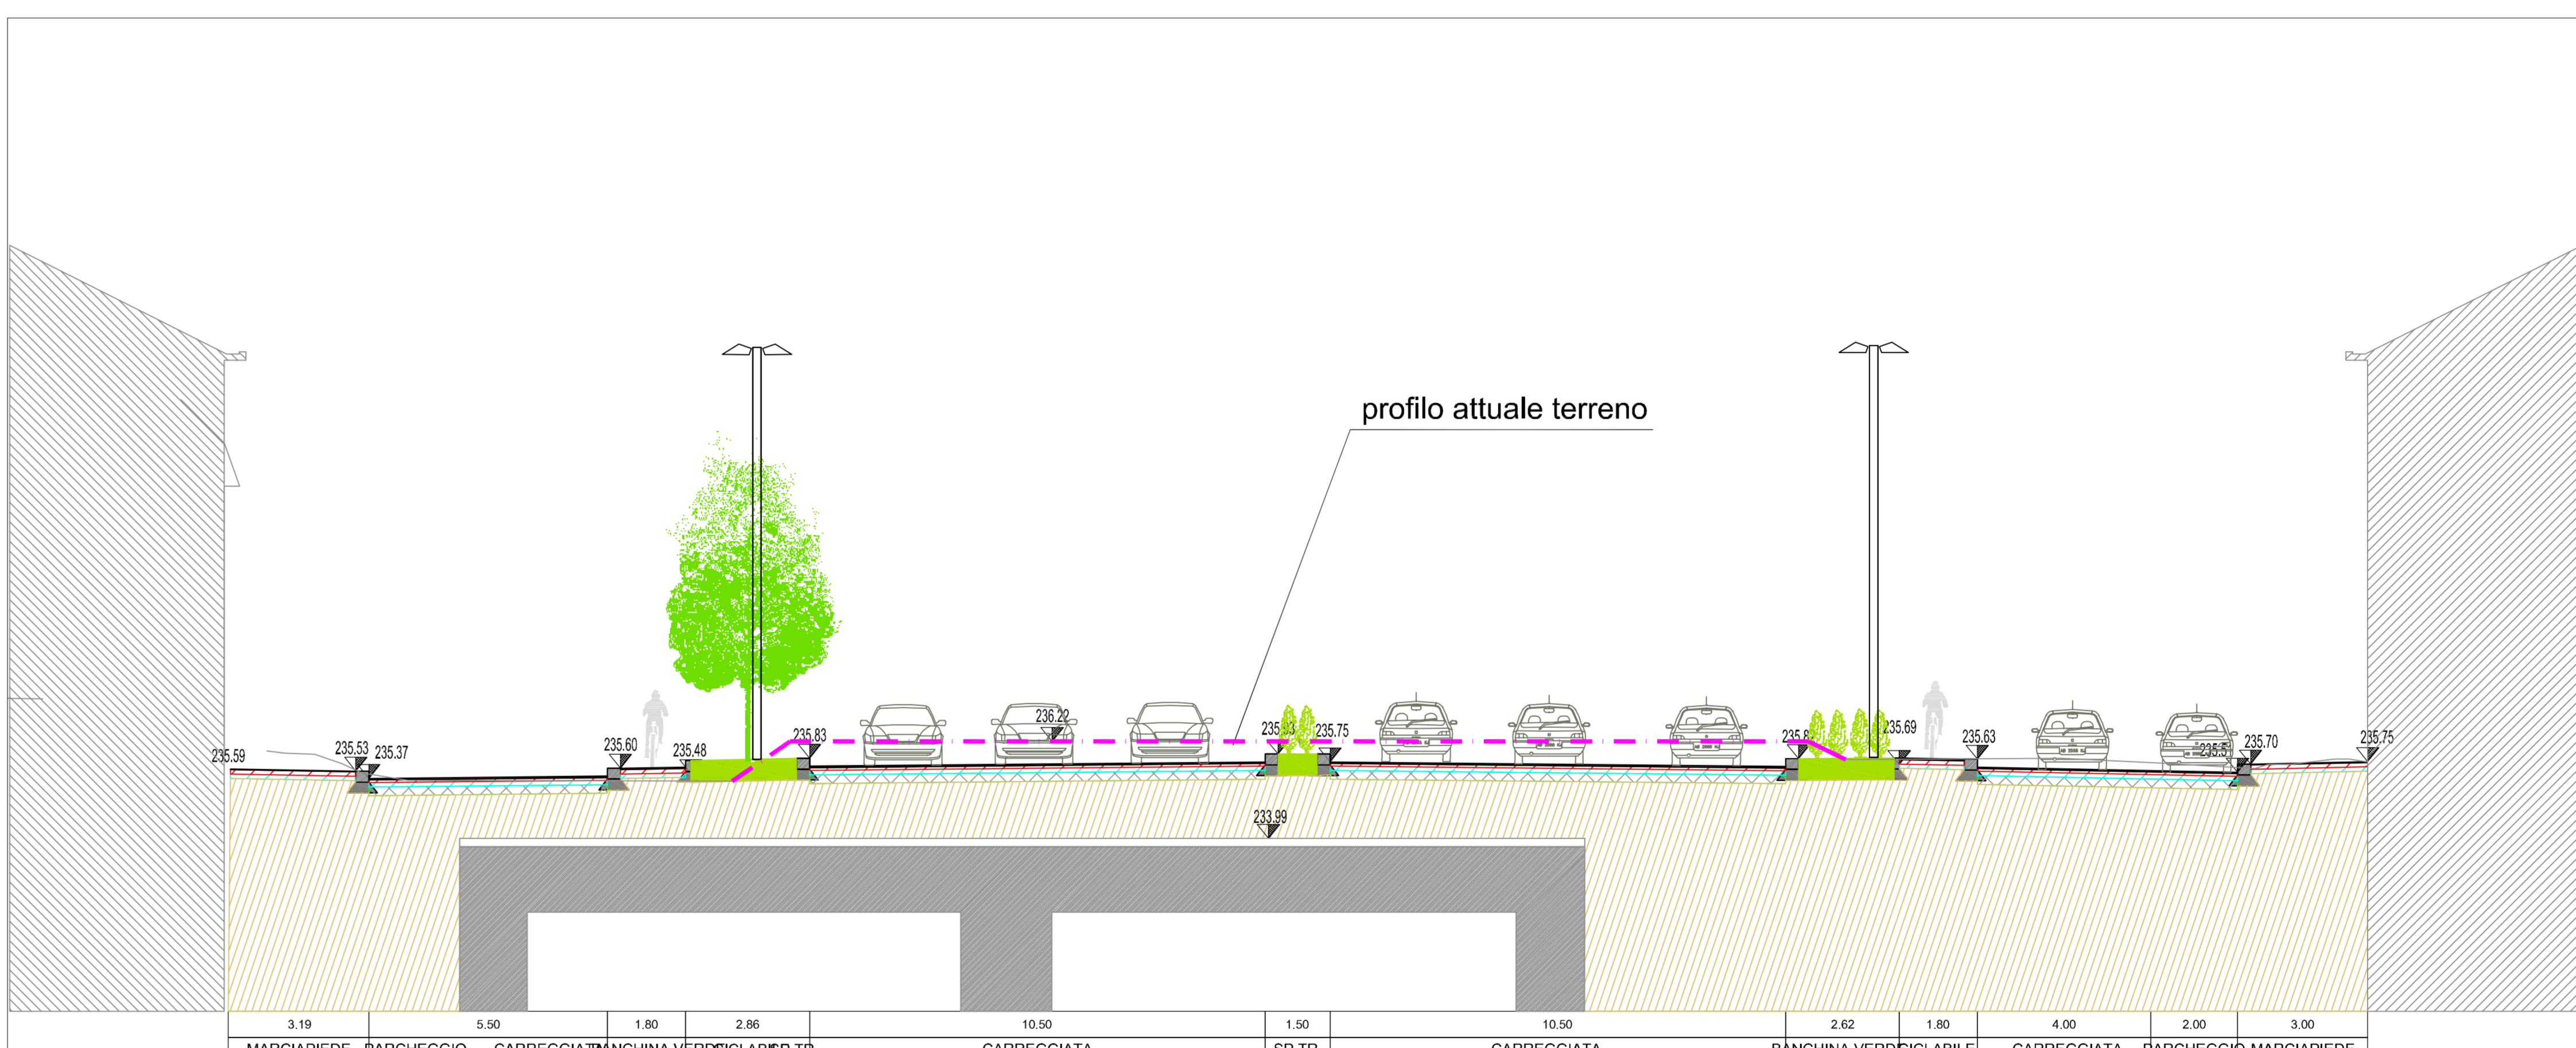

SEZIONE N. 3

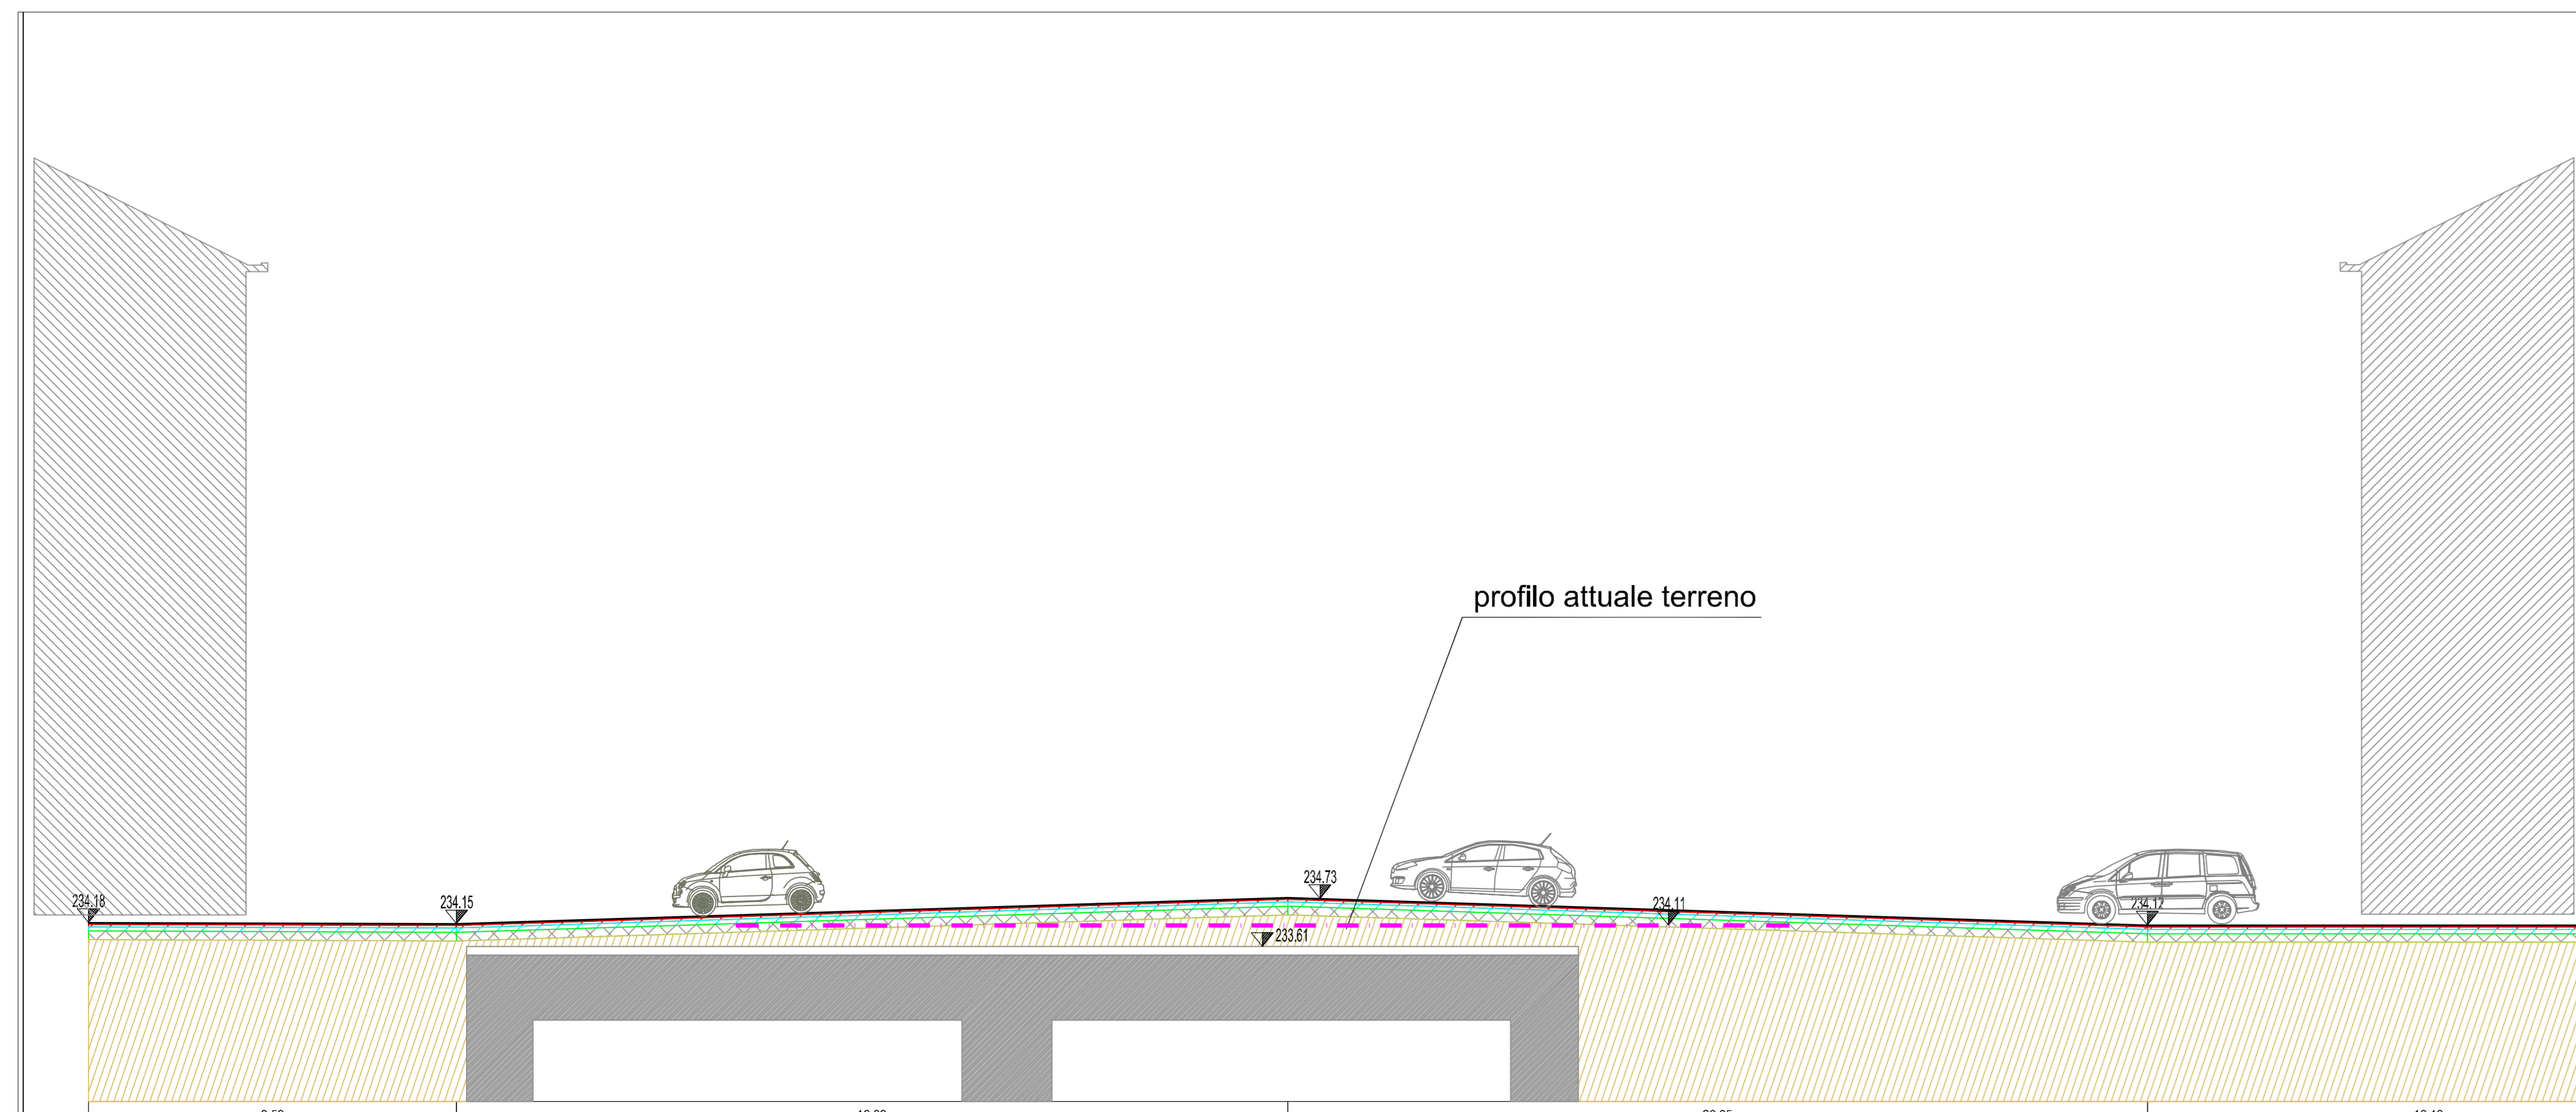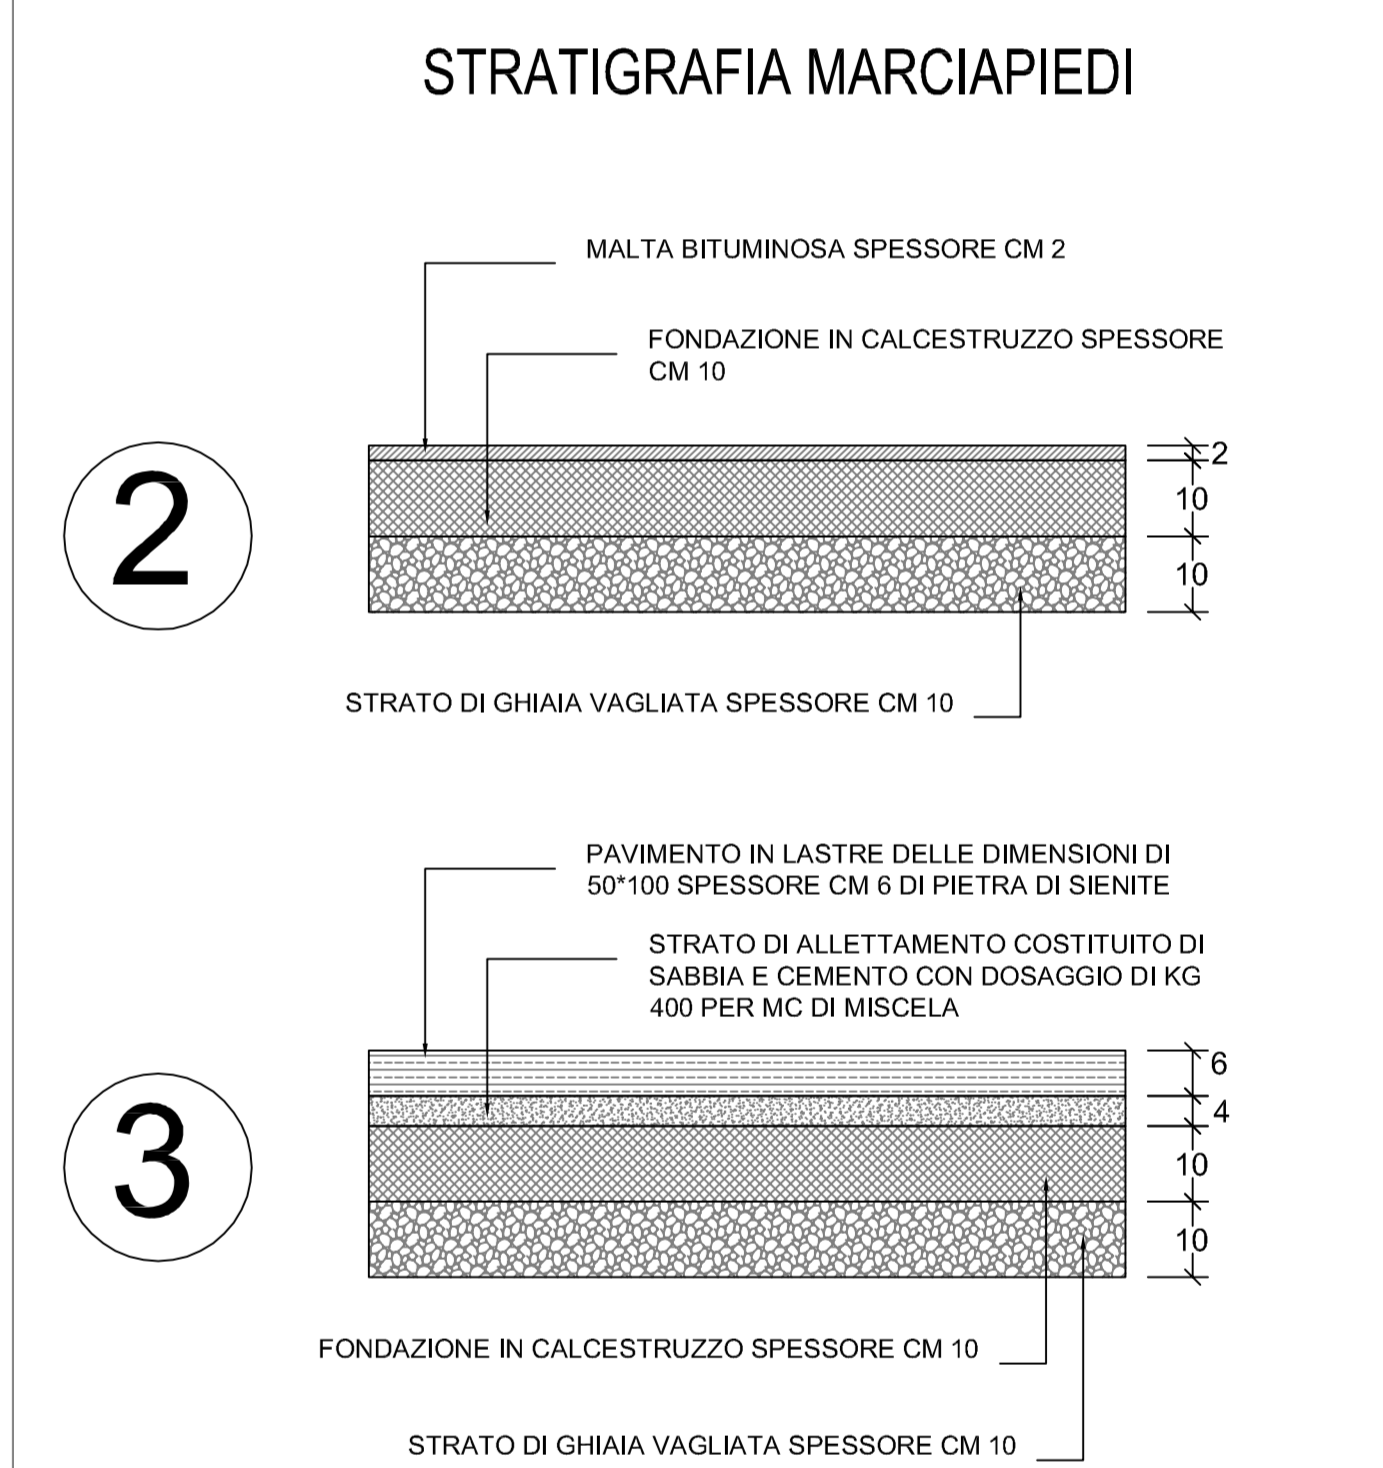


SEZIONE N. 4

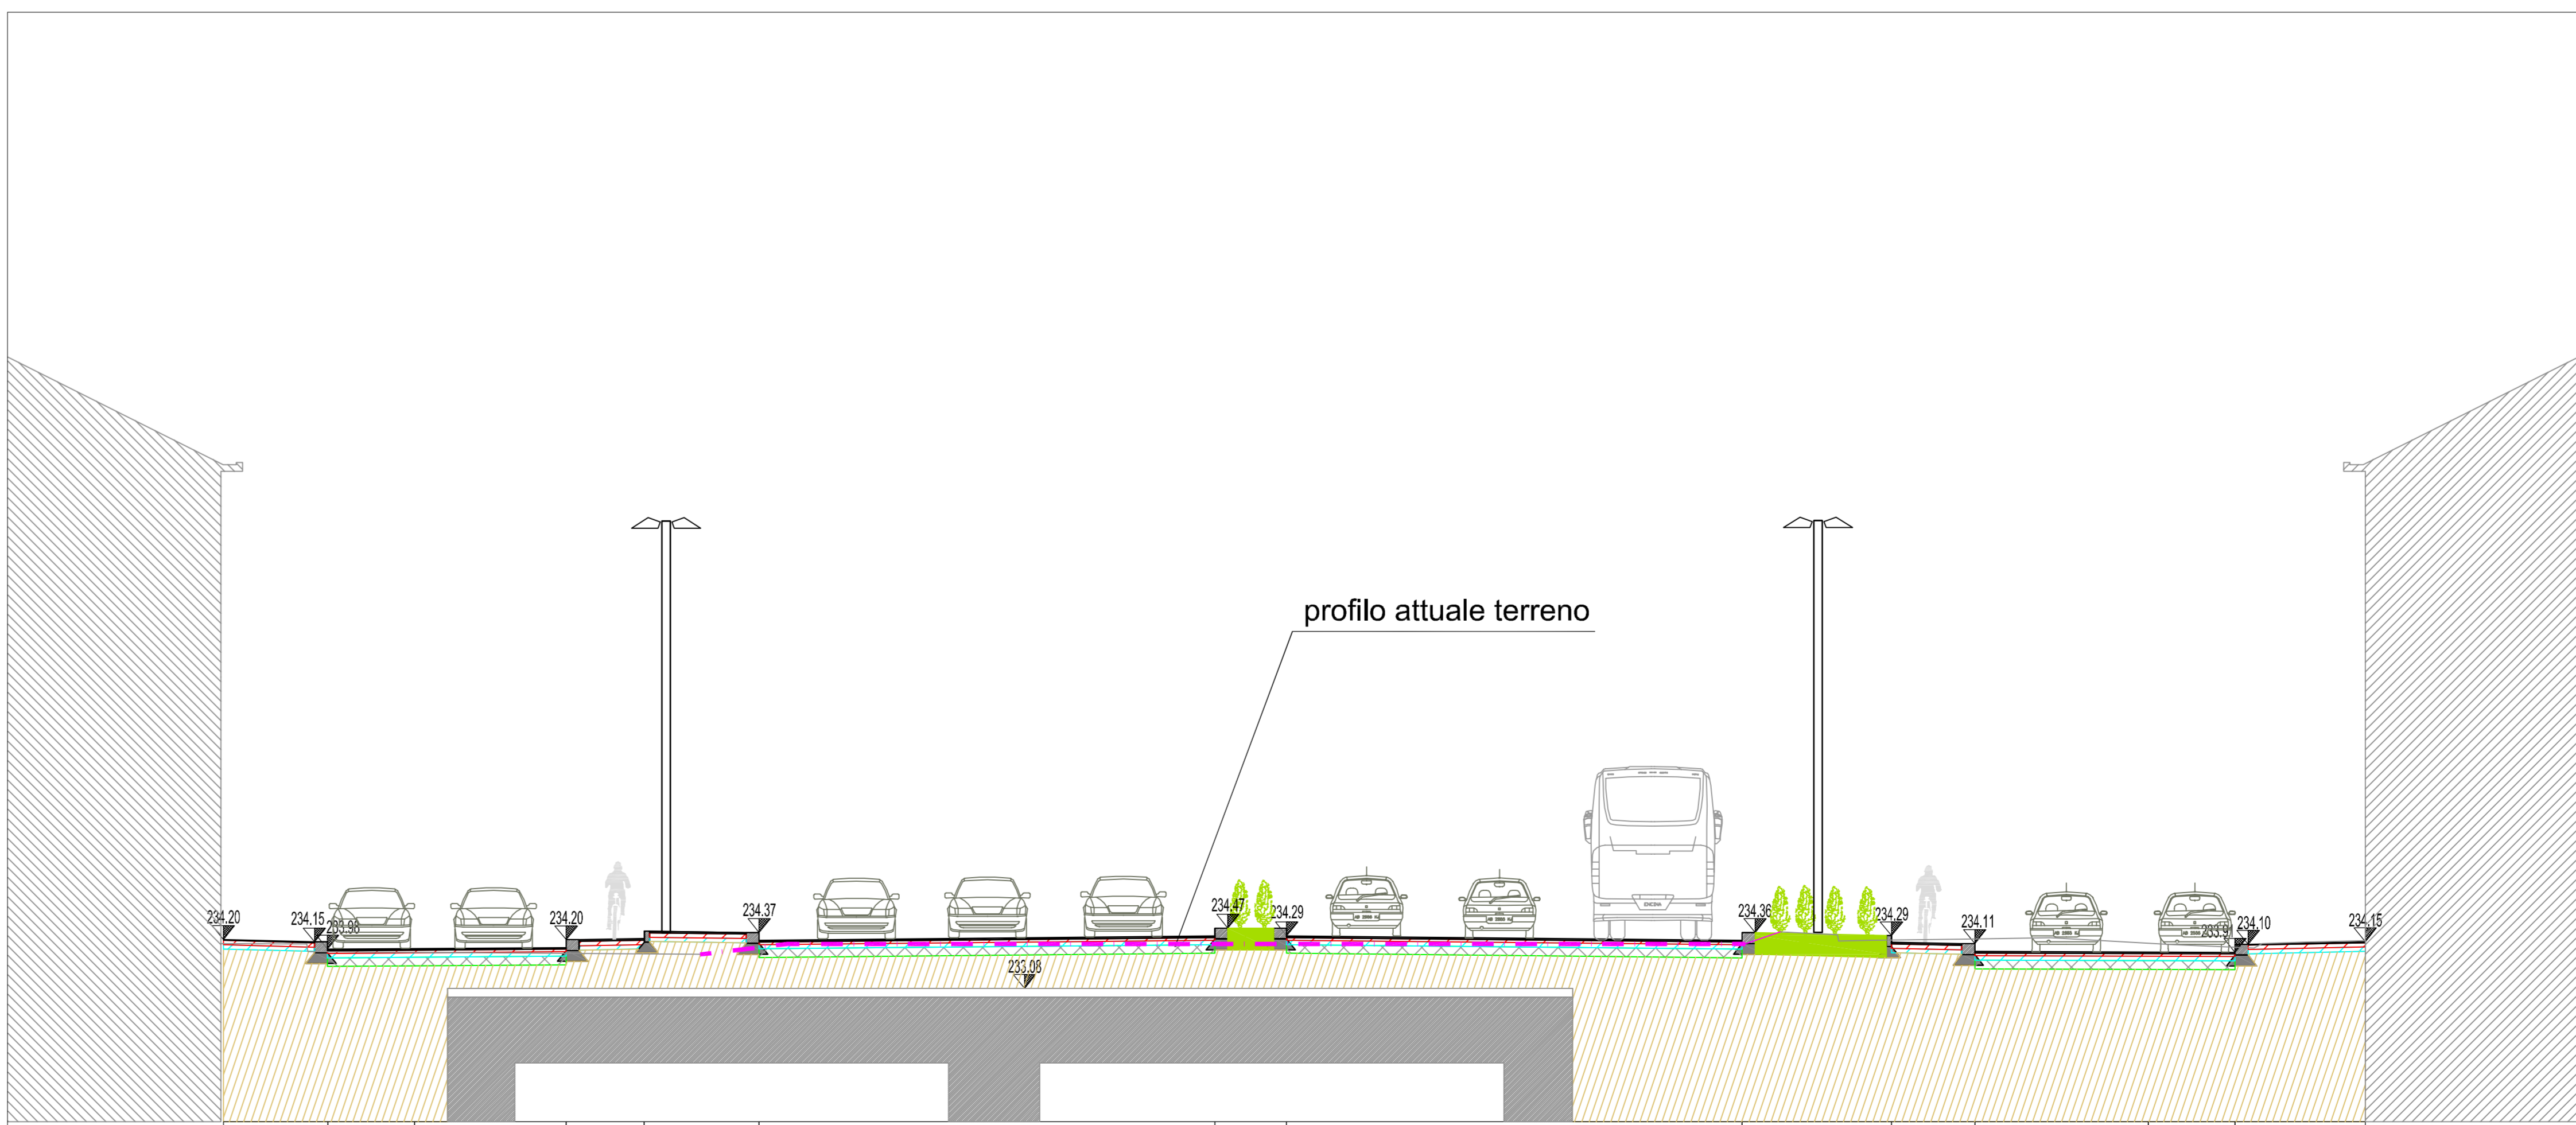

SEZIONE N. 5

CITTA' DI TORINO
VICE DIREZIONE GENERALE INGEGNERIA
DIREZIONE INFRASTRUTTURE E MOBILITA'
SERVIZIO PONTI, VIE D'ACQUA E INFRASTRUTTURE

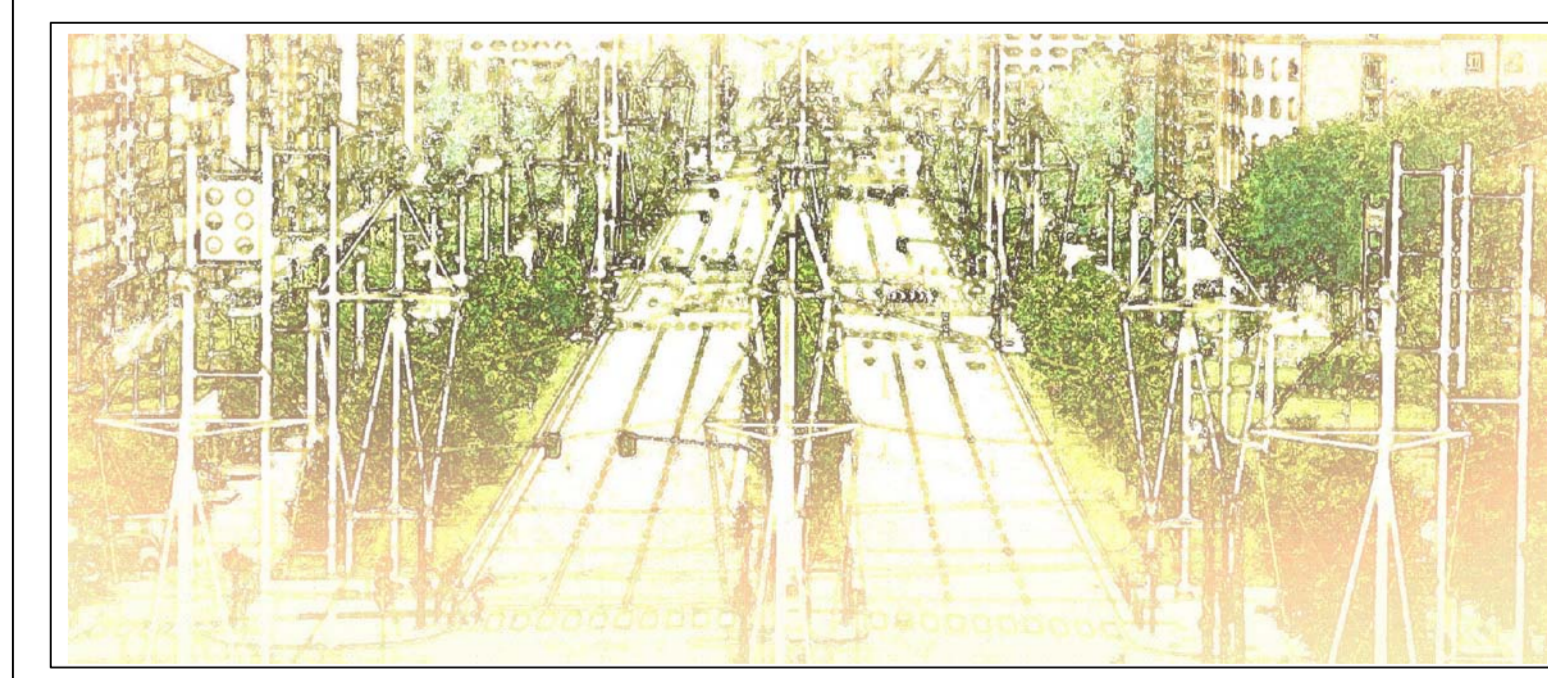

PROGETTO ESECUTIVO
Viale della Spina
da Corso Regina Margherita a Piazza Baldissera
LOTTO 2

Gruppo di progettazione: Arch. GENI PALMERI Dot.ssa CLAUDIA BERTOLOTTO P.F. PAOLO FERRANDO Arch. EMANUELE AMENDOLA Arch. EMMA FONTANA Ing. Stefano GIANCINI		Geom. FEDERICO STALTERI Geom. CRISTINA MELICCHINA Geom. CLAUDIA FERRANDO P.F. MAURO CASTELLON Geom. ANTONIO DI RUCCIO Geom. FRANCESCO BORGIA P.A. GIORGIO FORVALLE		Progettista: Ing. Aronzo STROZZIERO	
Diligente Servizio Pontil Vie d'Acqua e Infrastrutture		Responsabile del Procedimento: Ing. Giorgio MARENCO		DATA: febbraio 2014 SCALA: 1:100	