




**STRATIGRAFIA CARREGGIATE**

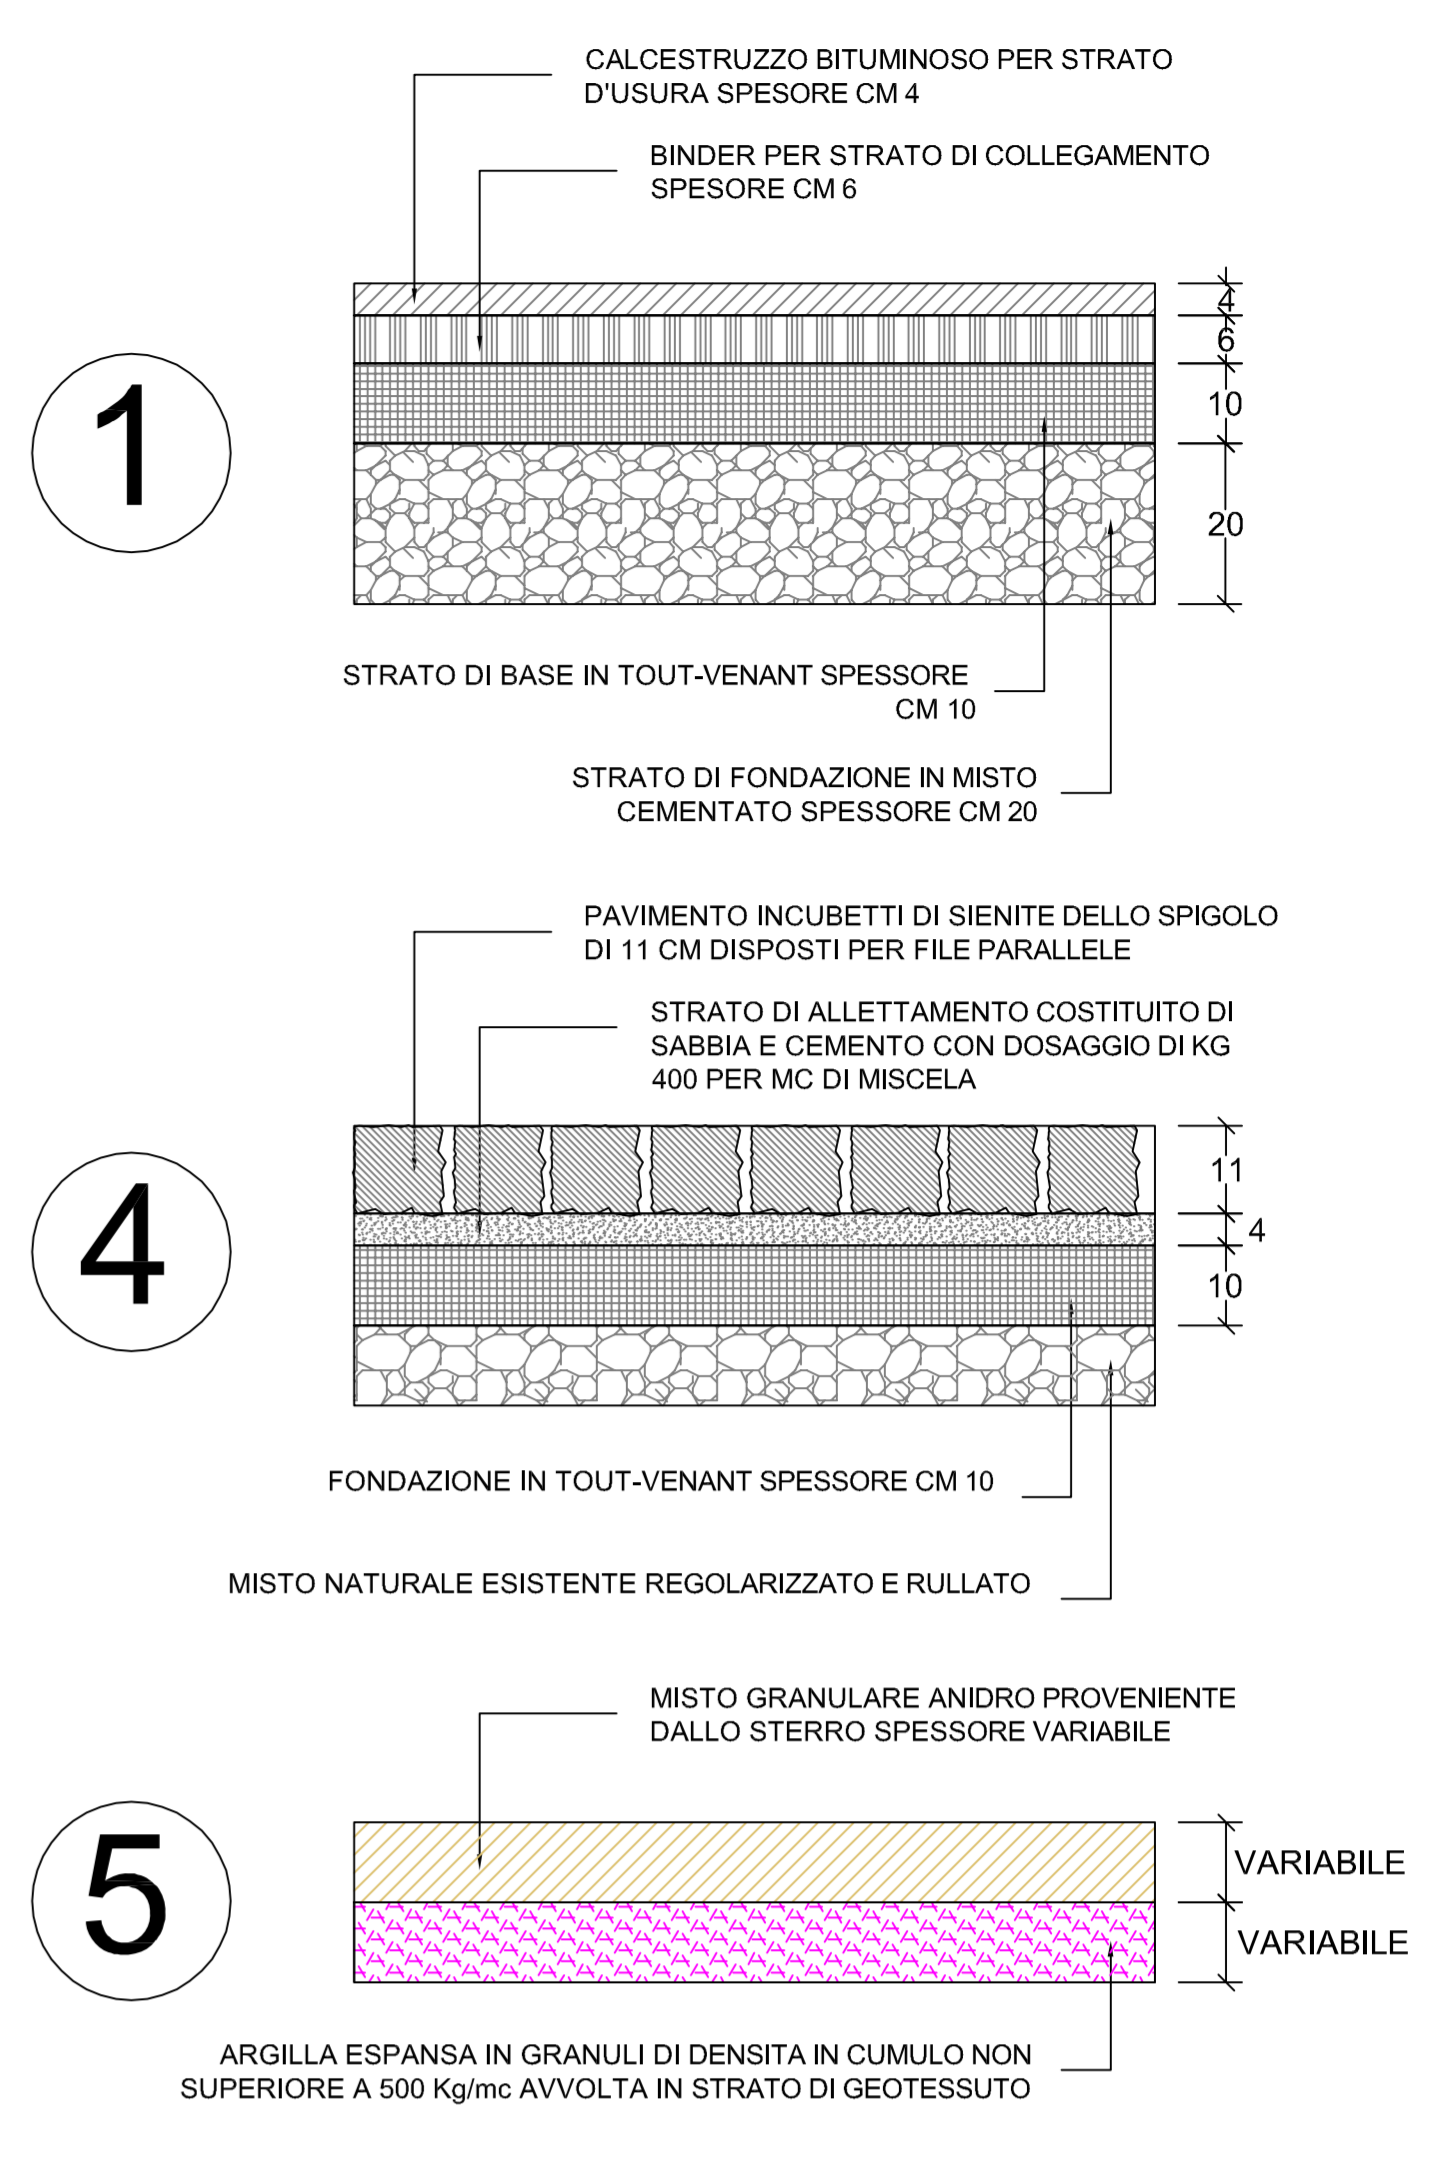

**STRATIGRAFIA MARCIAPIEDI**

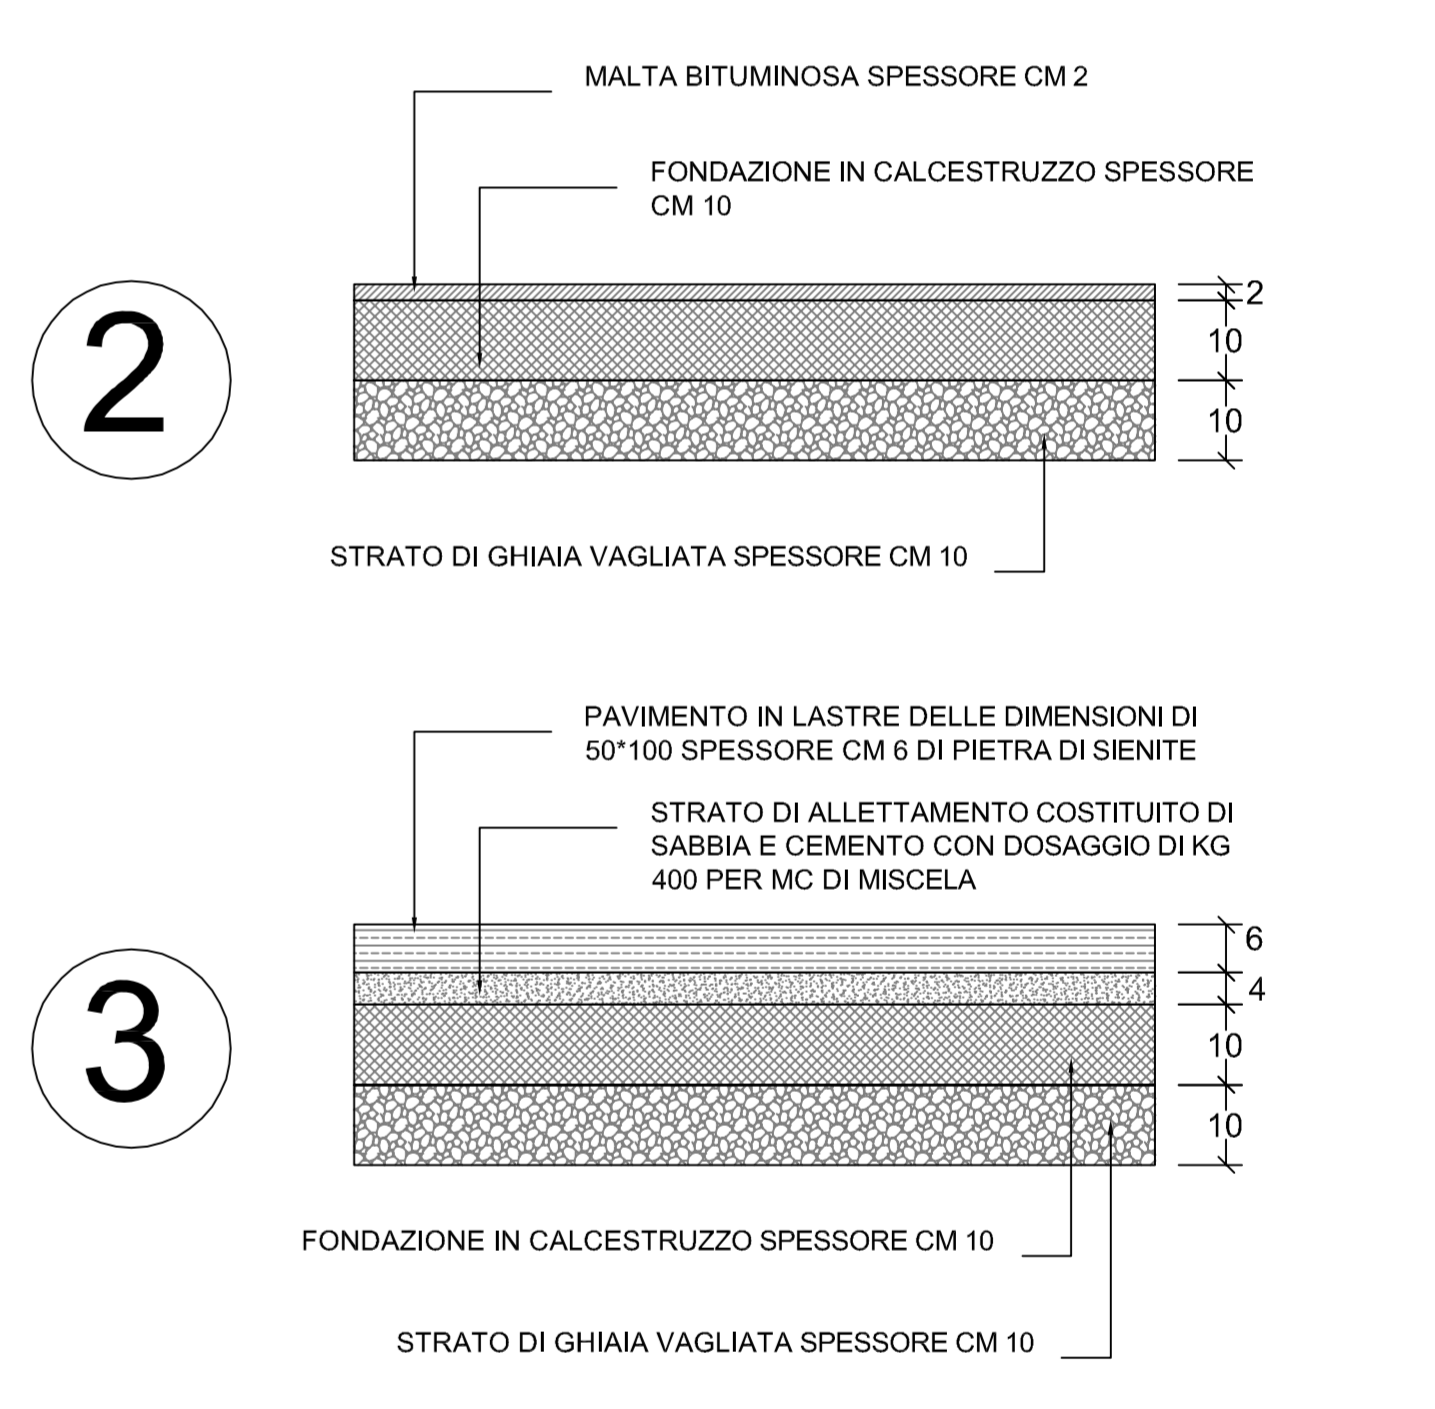

**CITTA' DI TORINO**  
**VICE DIREZIONE GENERALE INGEGNERIA**  
**DIREZIONE INFRASTRUTTURE E MOBILITA'**  
**SERVIZIO PONTI, VIE D'ACQUA E INFRASTRUTTURE**

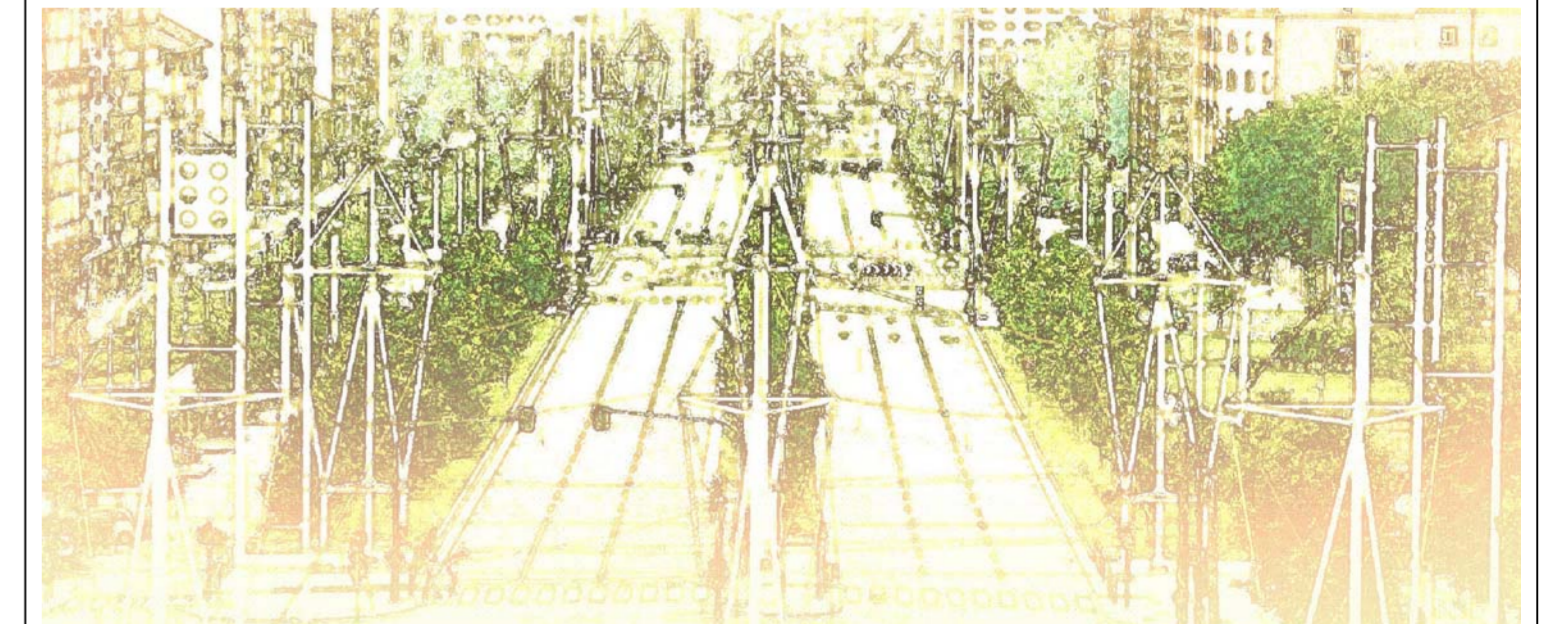

**PROGETTO ESECUTIVO**

**Viale della Spina**  
**da Corso Regina Margherita a Piazza Baldissera**  
**LOTTO 2**

Direttore di Direzione : Ing. Roberto BERTASIO	
Gruppo di progettazione: Arch. Gerolamo PALMERI Dot.ssa Claudia BERLOTTI P.I. Piero FERRANDO Arch. Davide AMENDOLA Arch. Ennio FONTANA Ing. Stefano CIANCHINI	Progettista: Ing. Amerigo STROZZIERO  Dirigente Servizio Ponti Vie d'Acqua e Infrastrutture Responsabile del Procedimento: Ing. Giorgio MARENGO
DATA: febbraio 2014	SCALA: 1 : 100
SEZIONI TRASVERSALI 3/5	