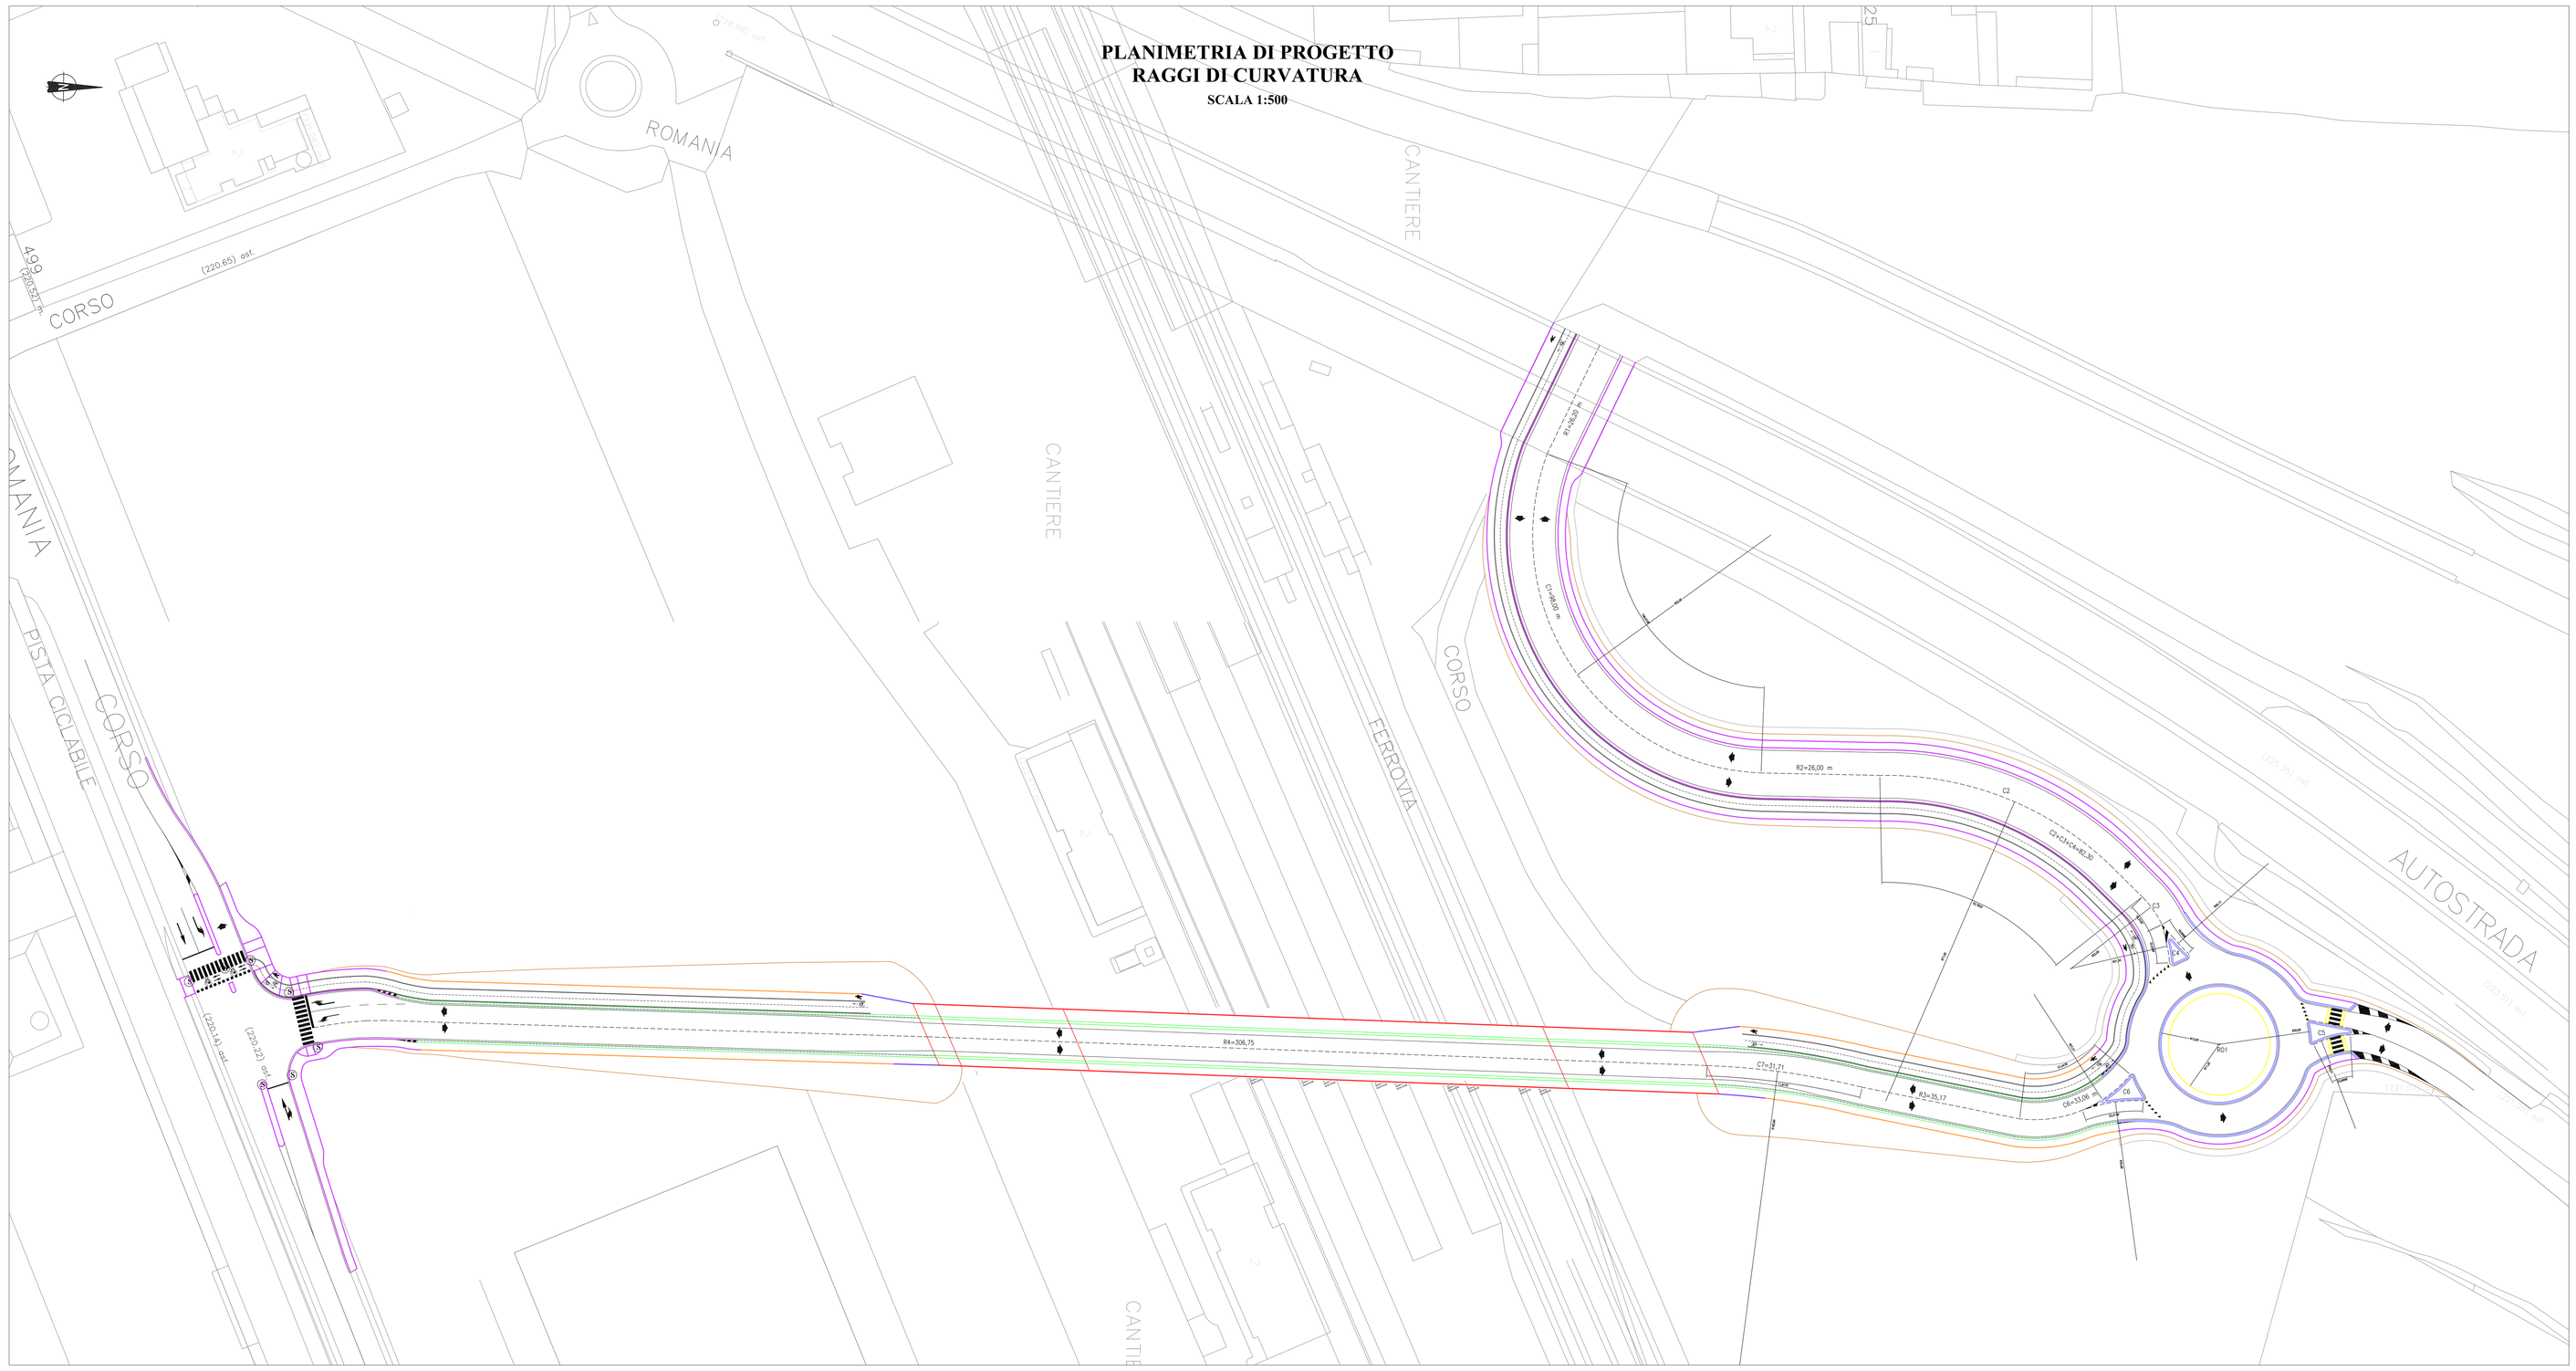
PLANIMETRIA DI PROGETTO
RAGGI DI CURVATURA
SCALA 1:500
ROMANIA
CORSO
CANTIERE
CANTIERE
CORSO
FERROVIA
CORSO
PISTA CICLABILE
AUTOSTRADA
R2=26,00 m
C2
C2=24+46,30
C3
R1
R4=306,75
C7=31,71
R3=26,17
C6=33,06 m
C5
Segnaletica
C4
C1
R1
R1
R