
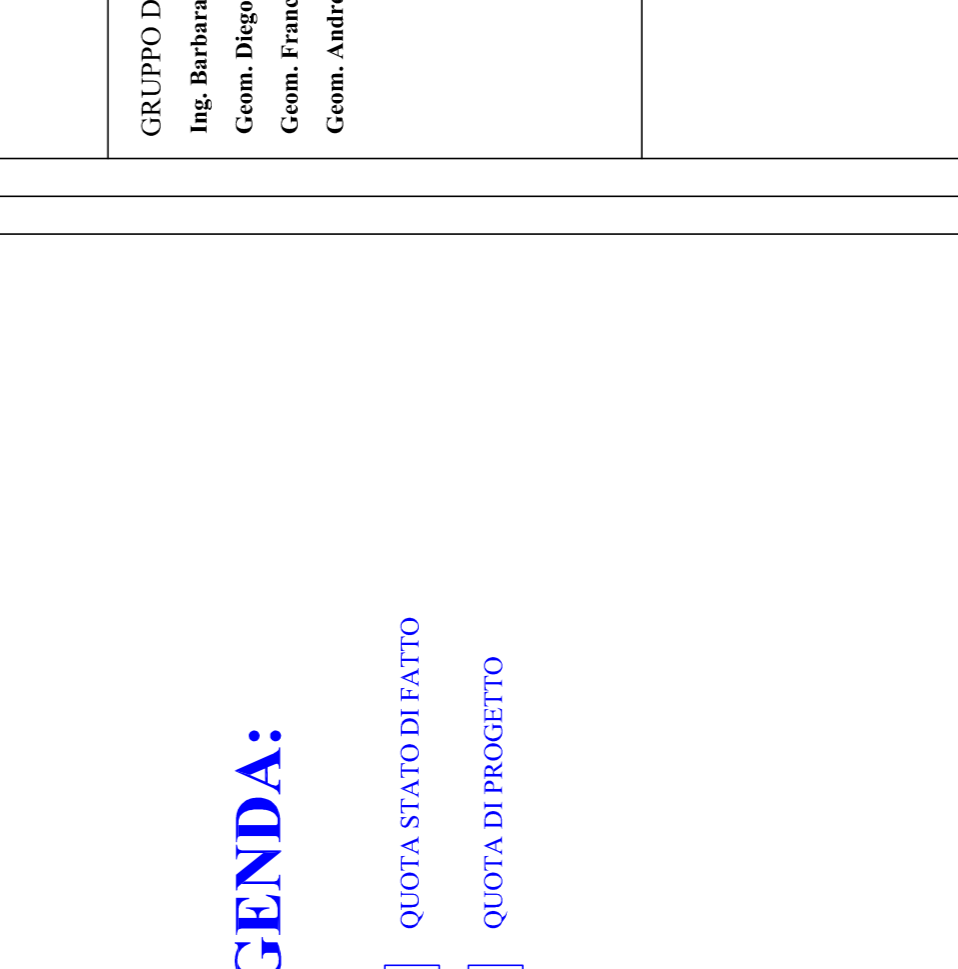
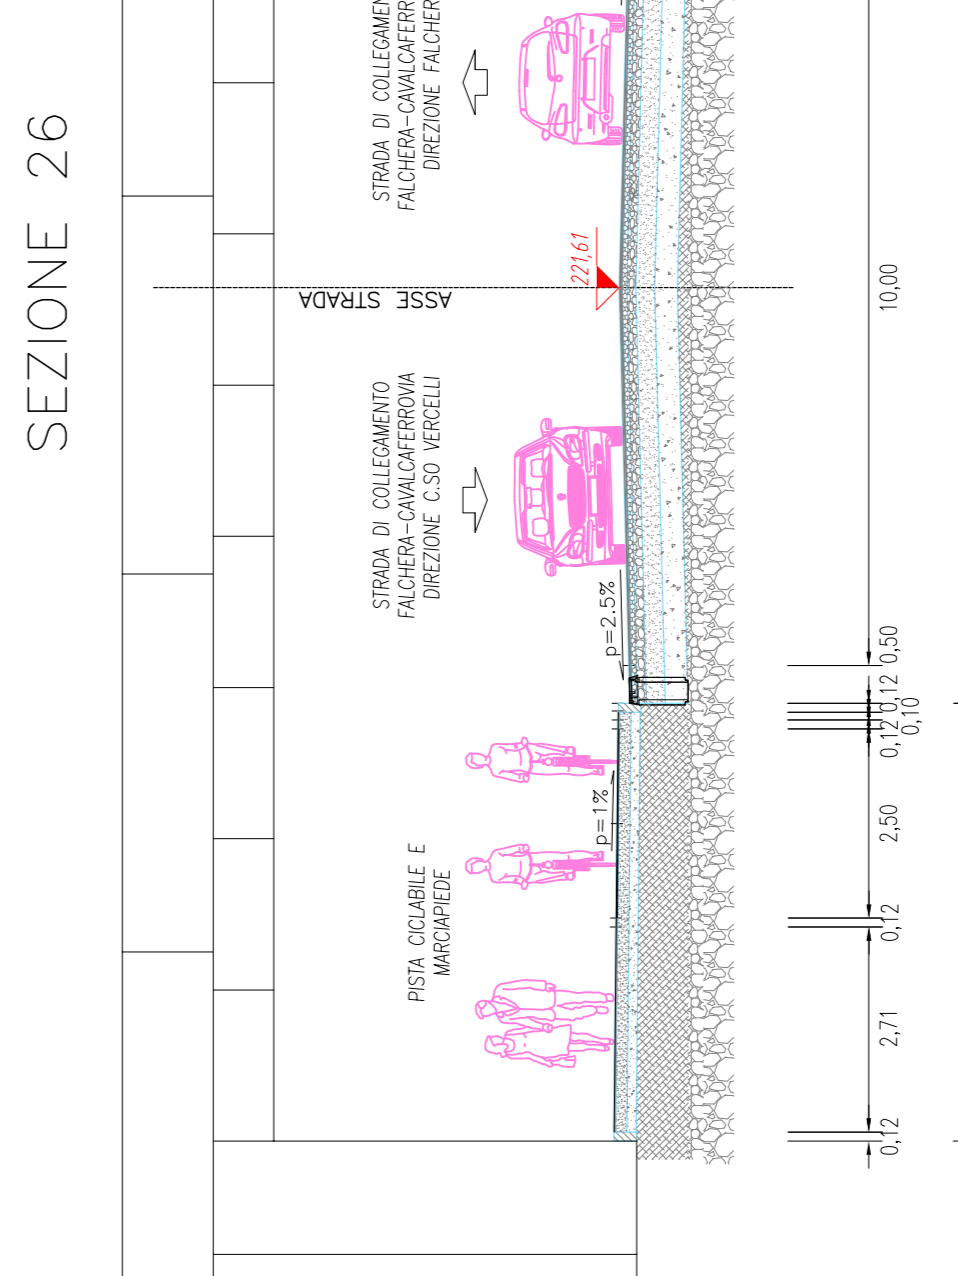
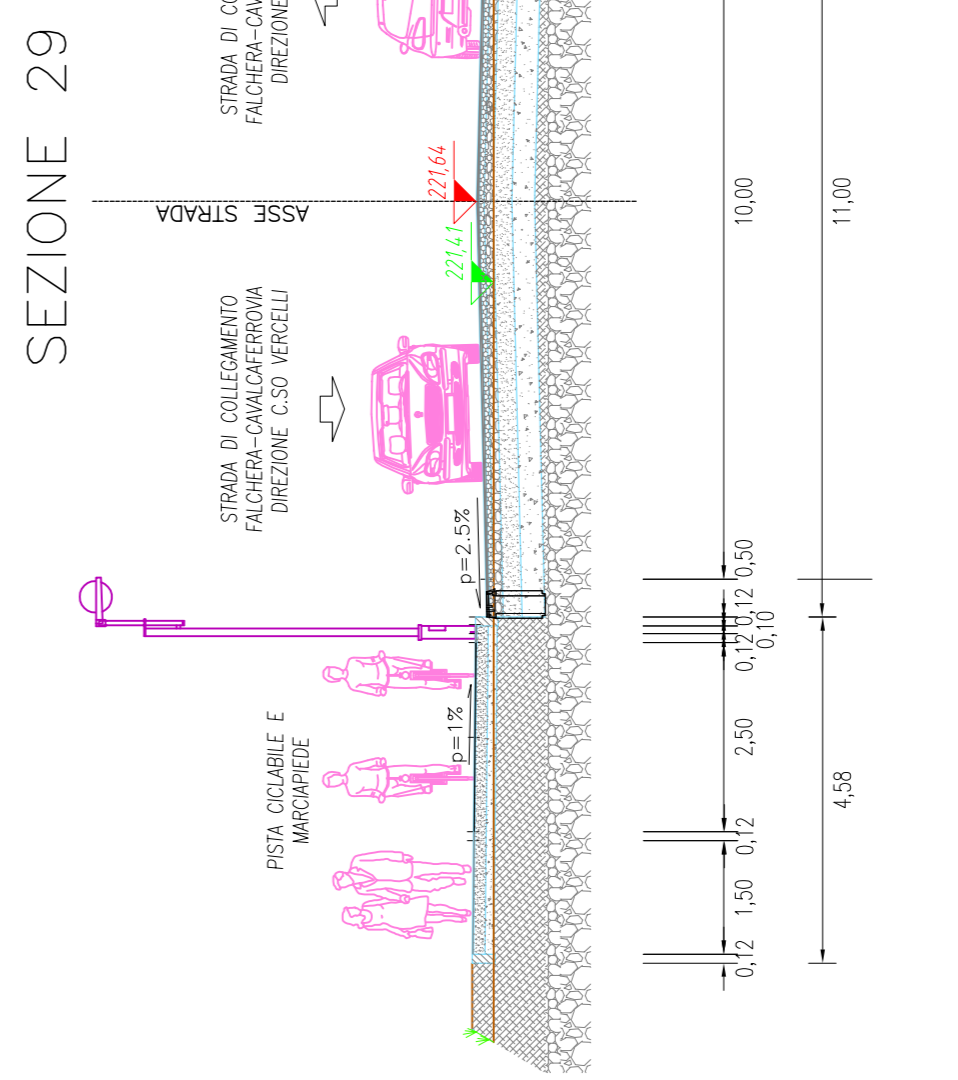
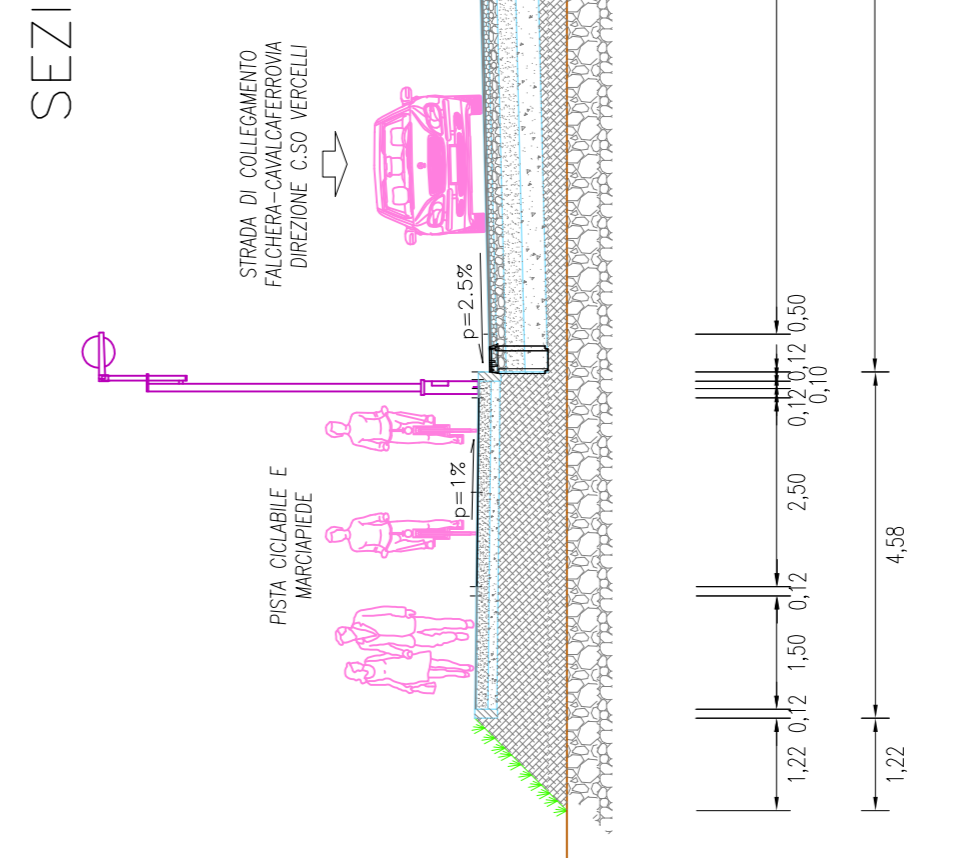
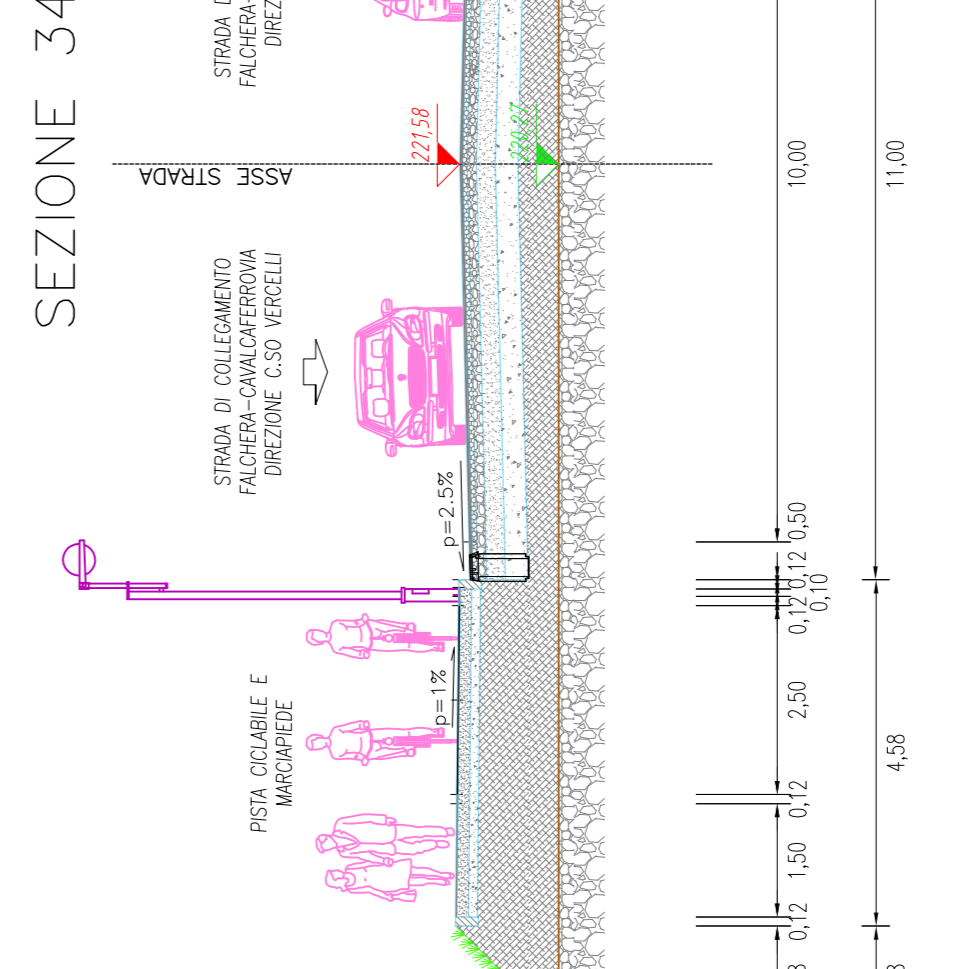
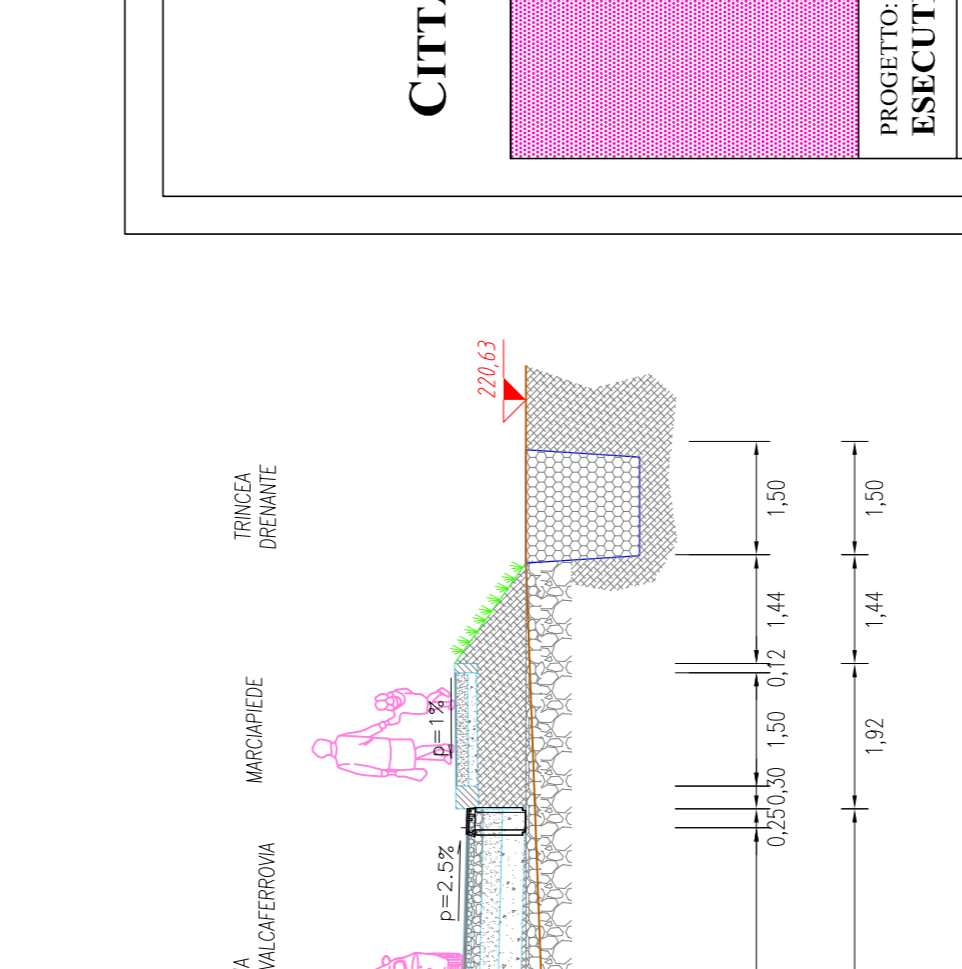
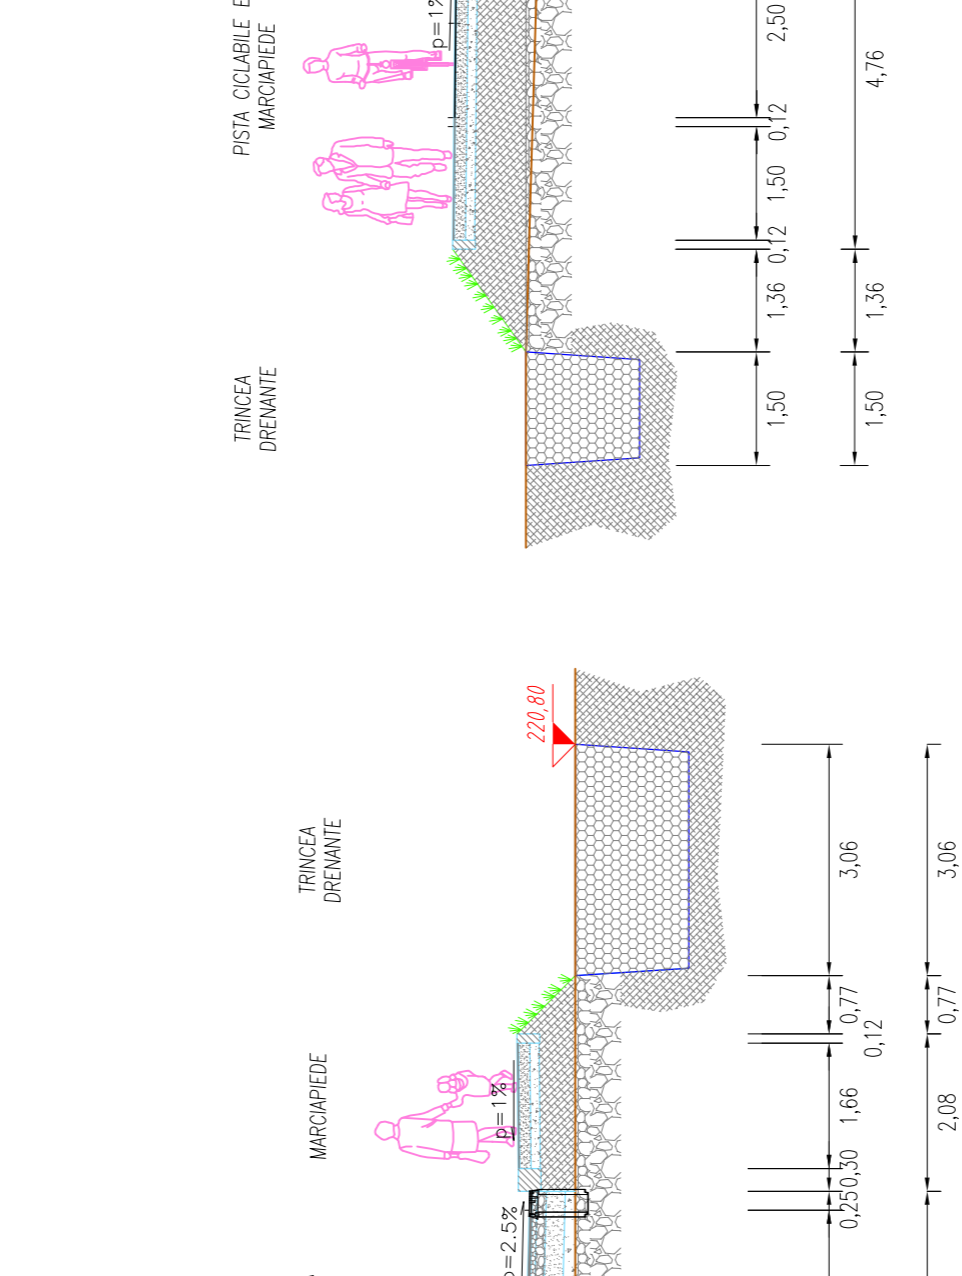
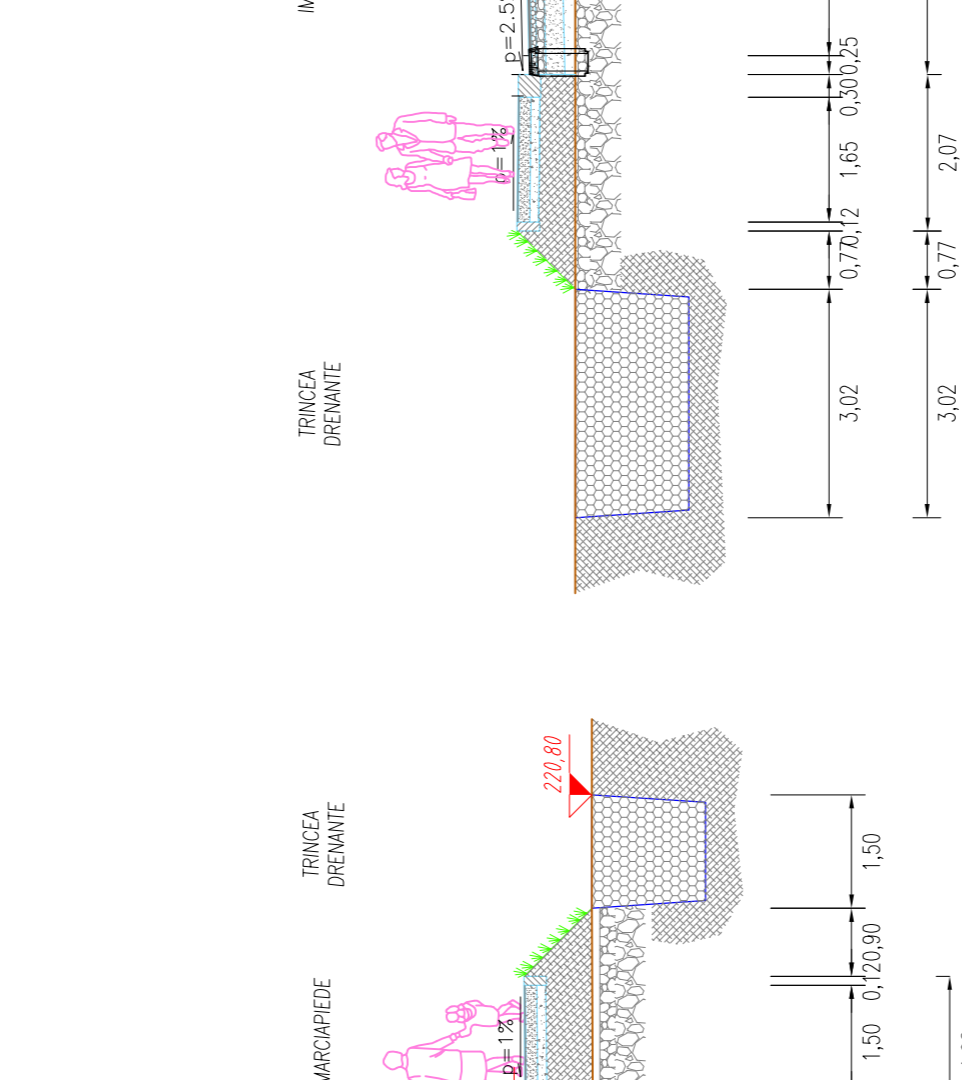
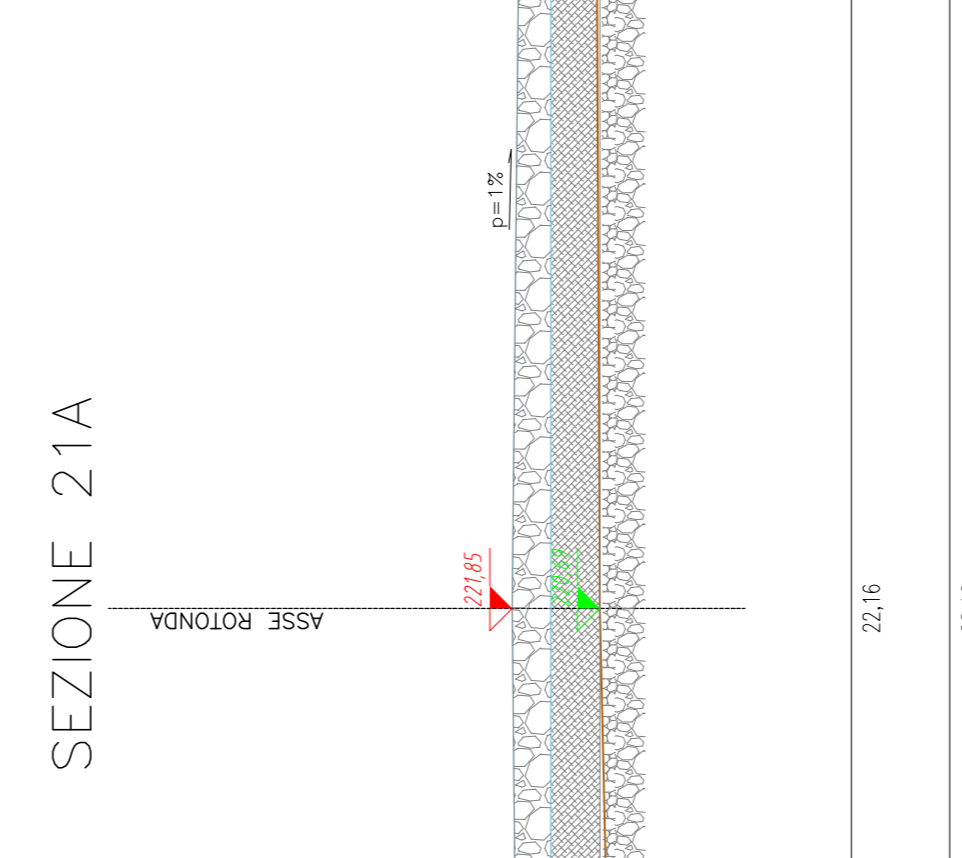
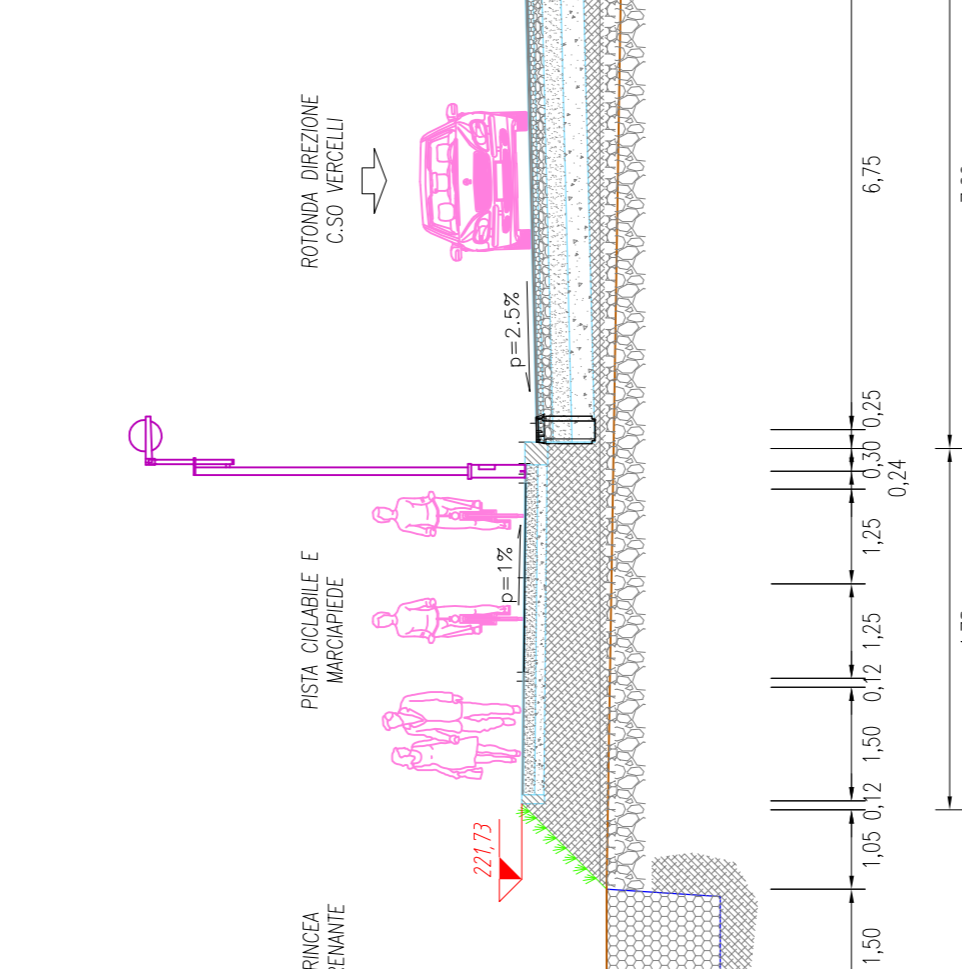
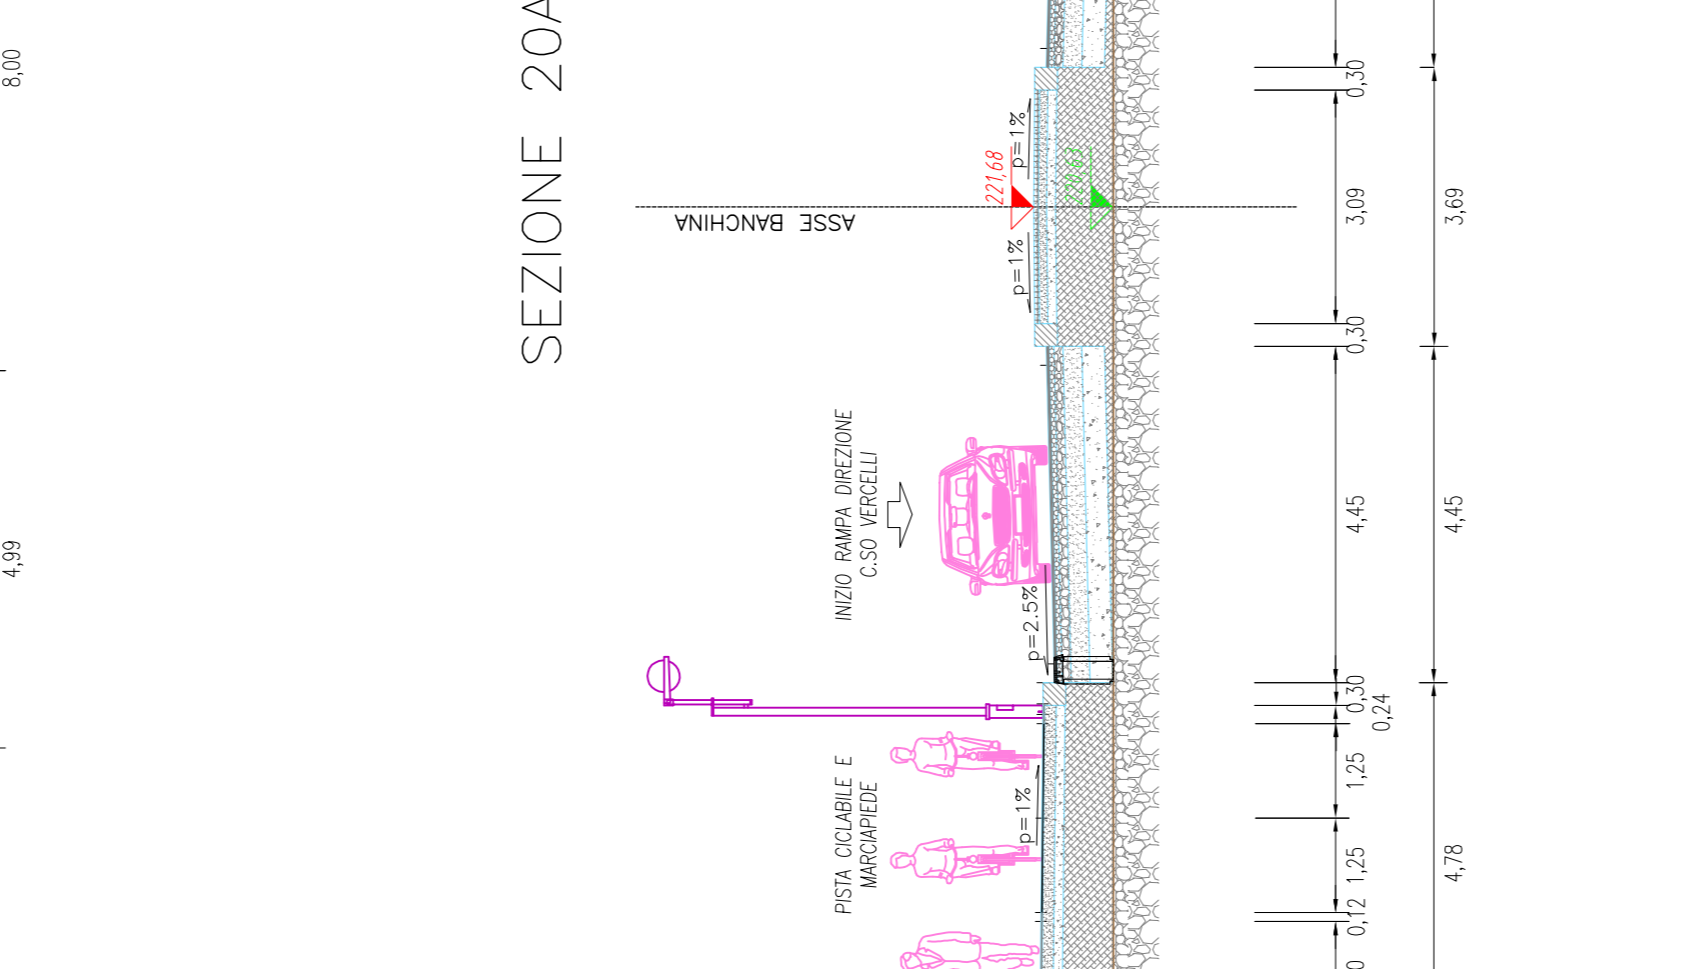
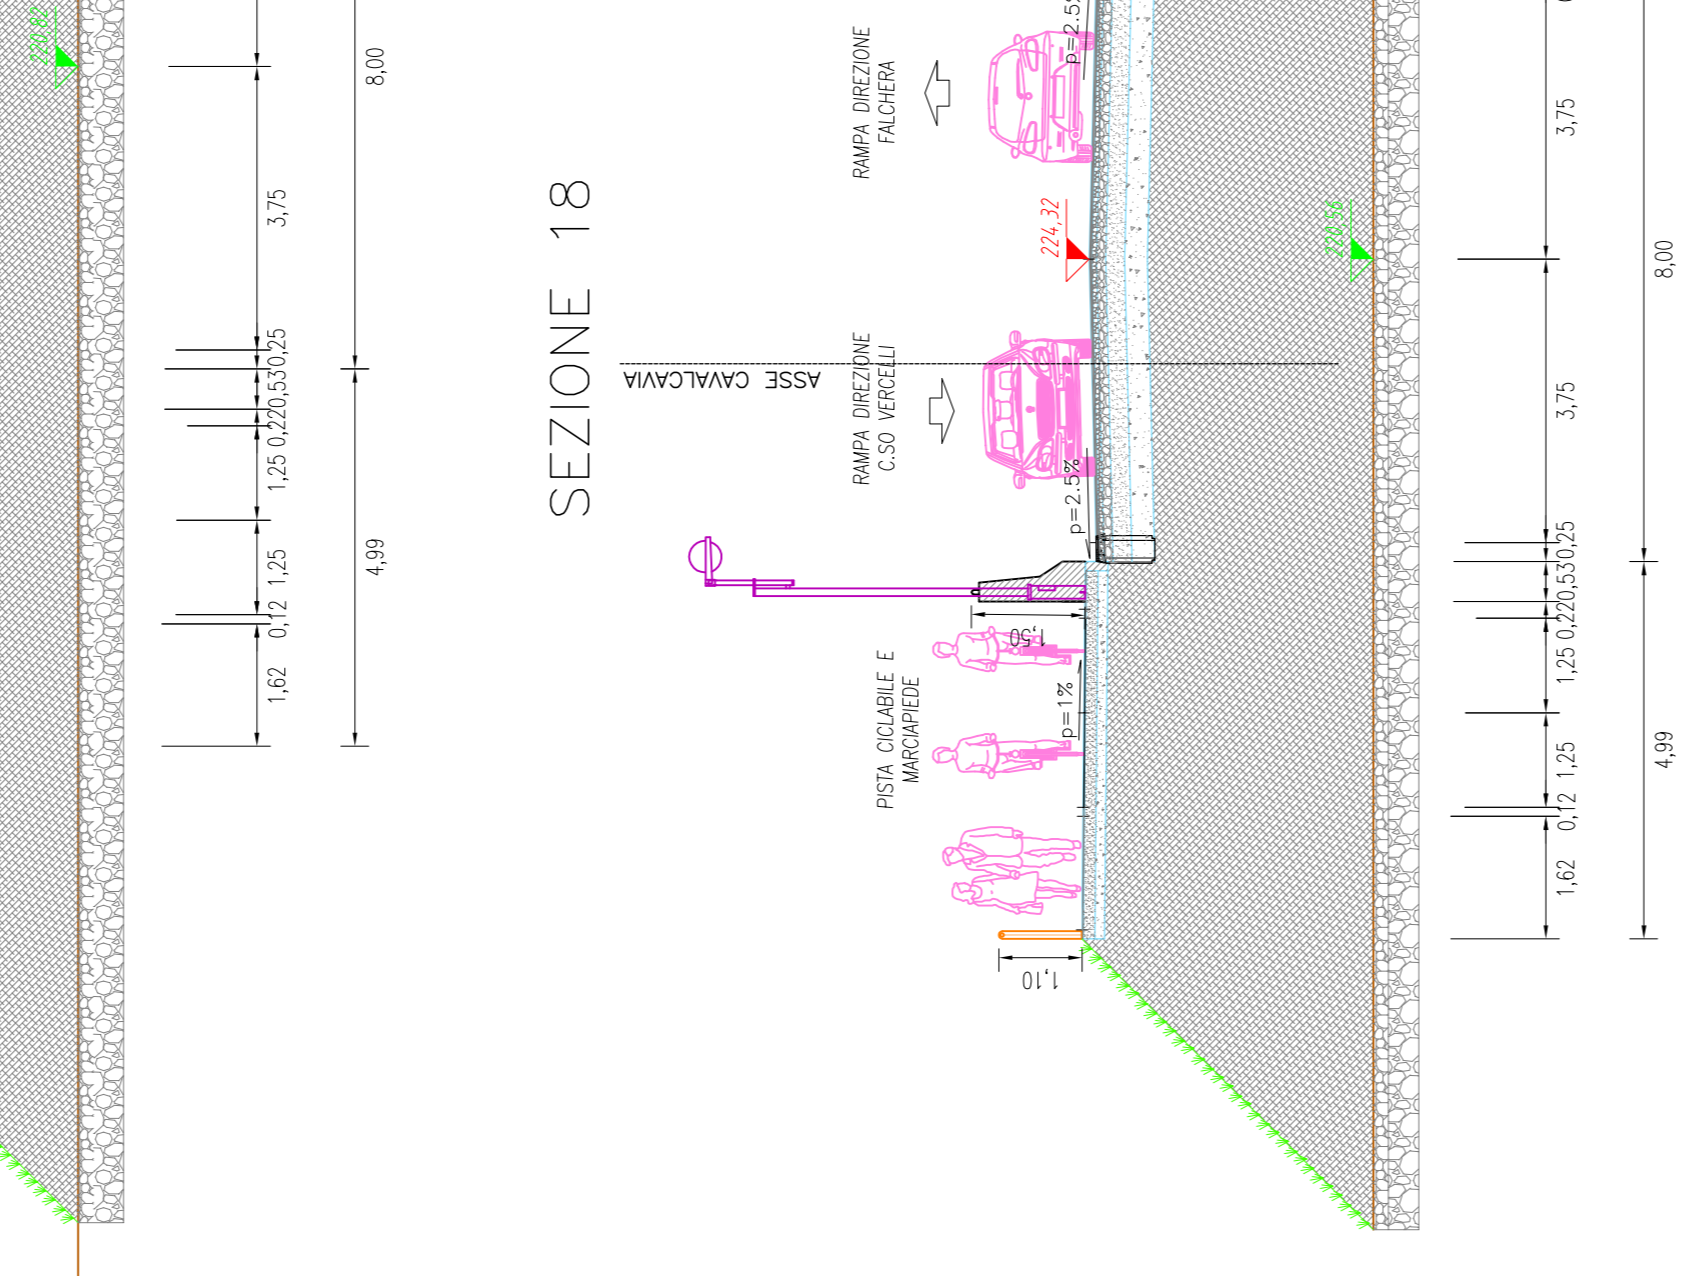
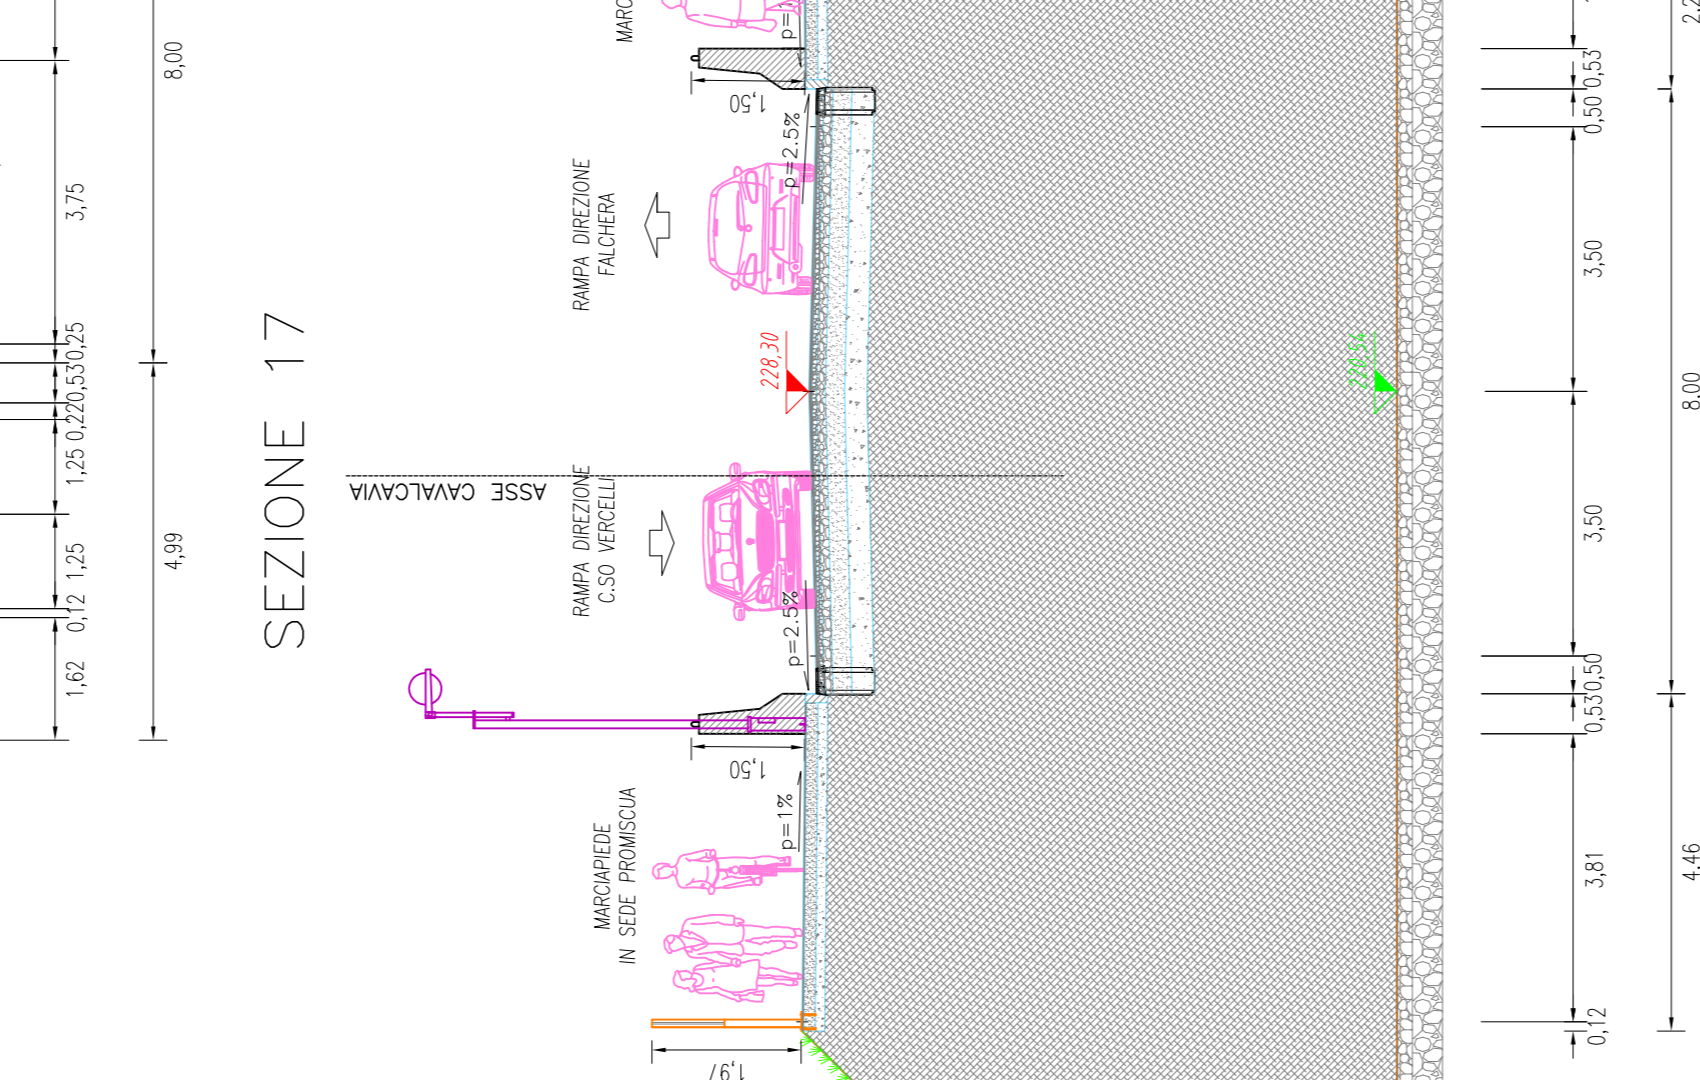
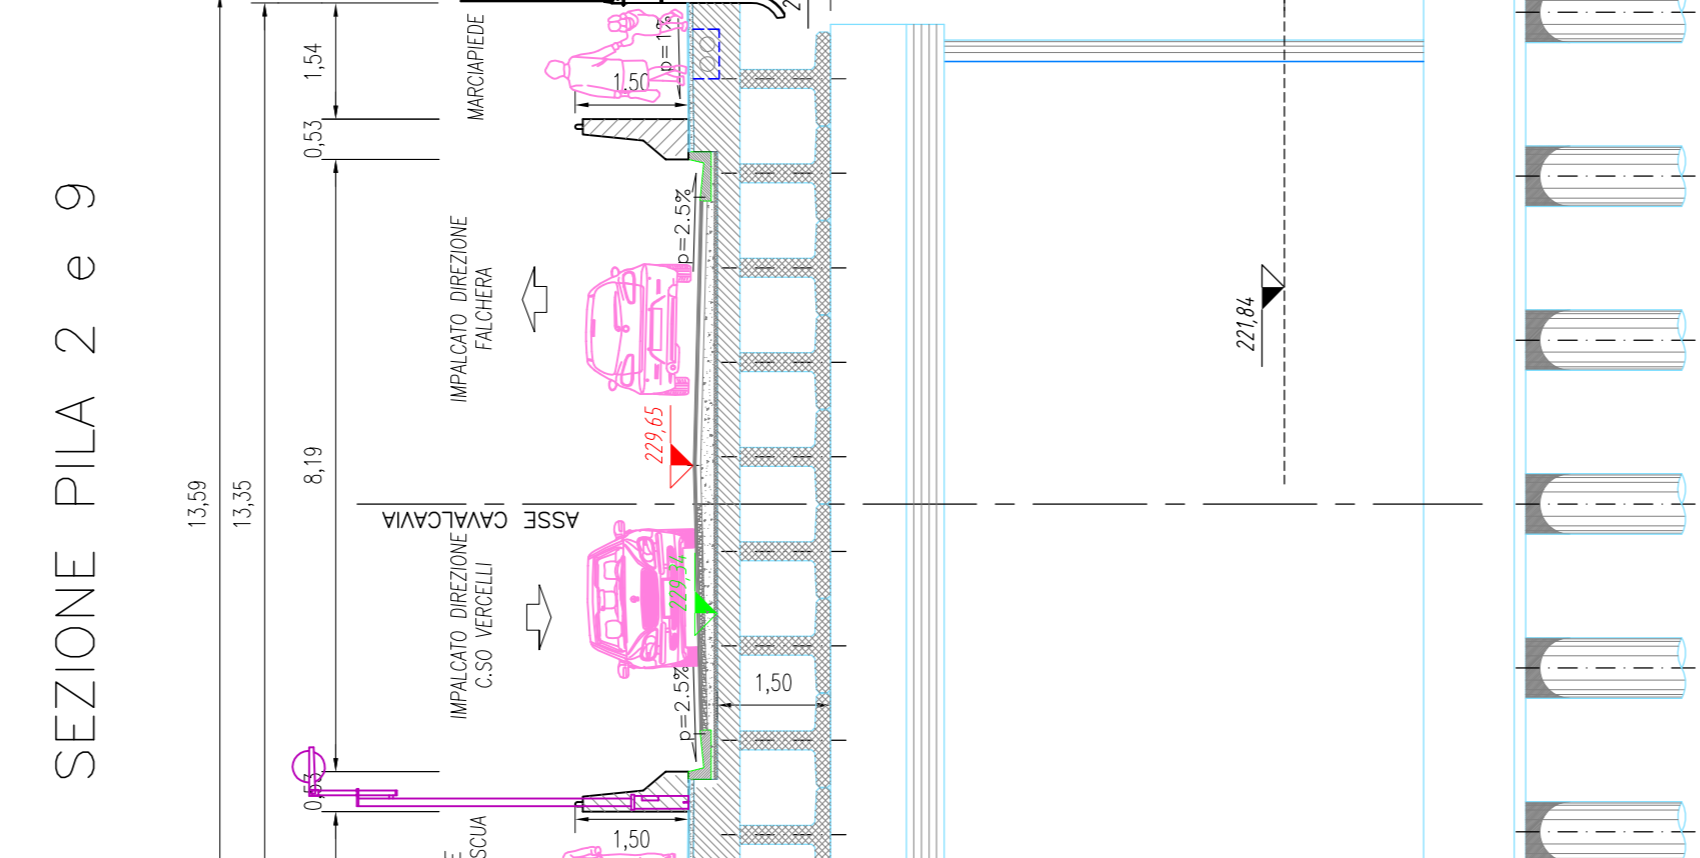
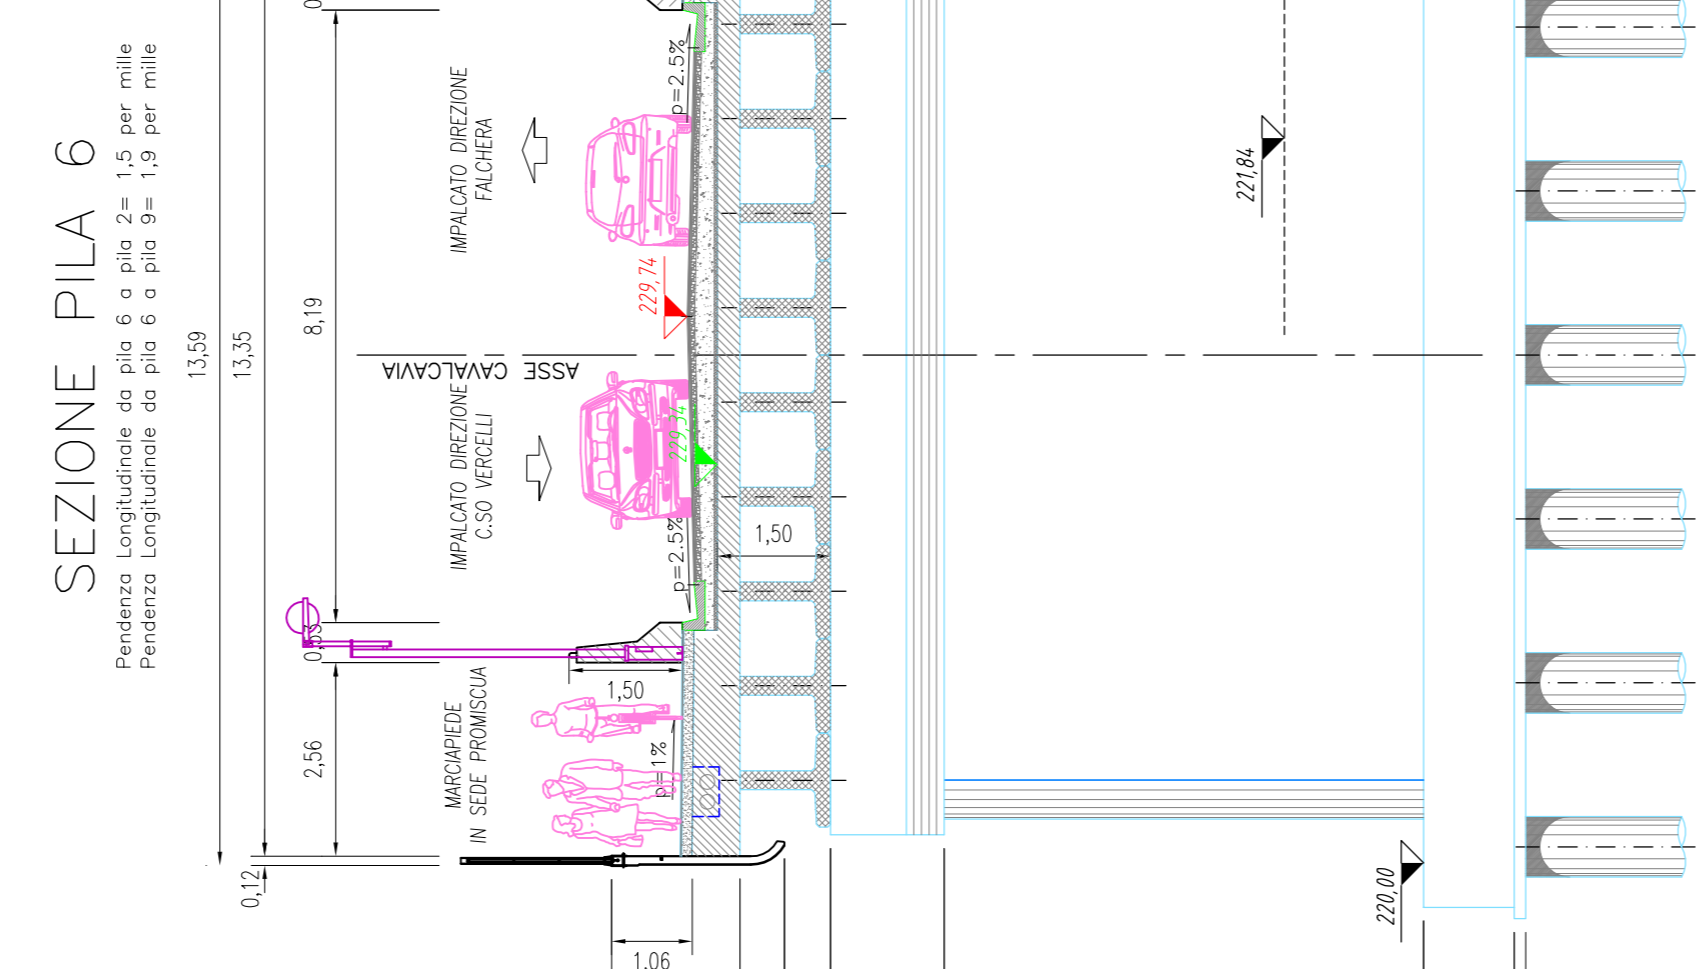
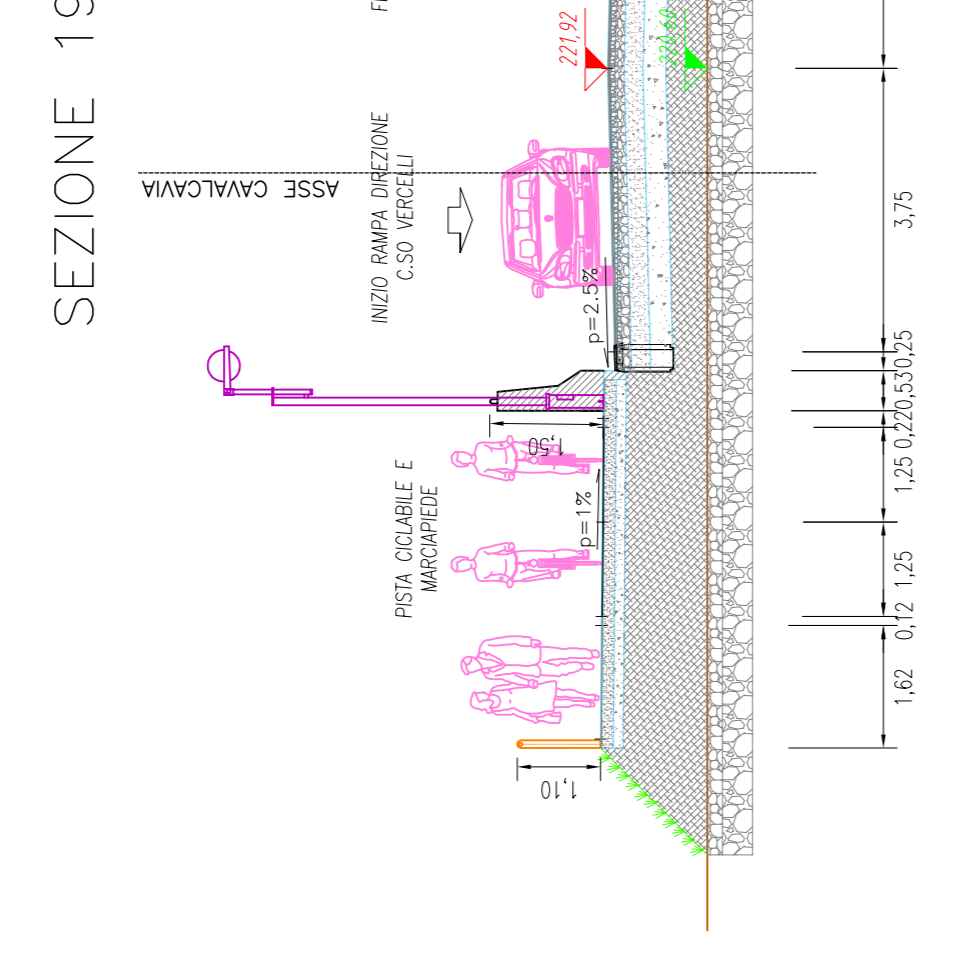
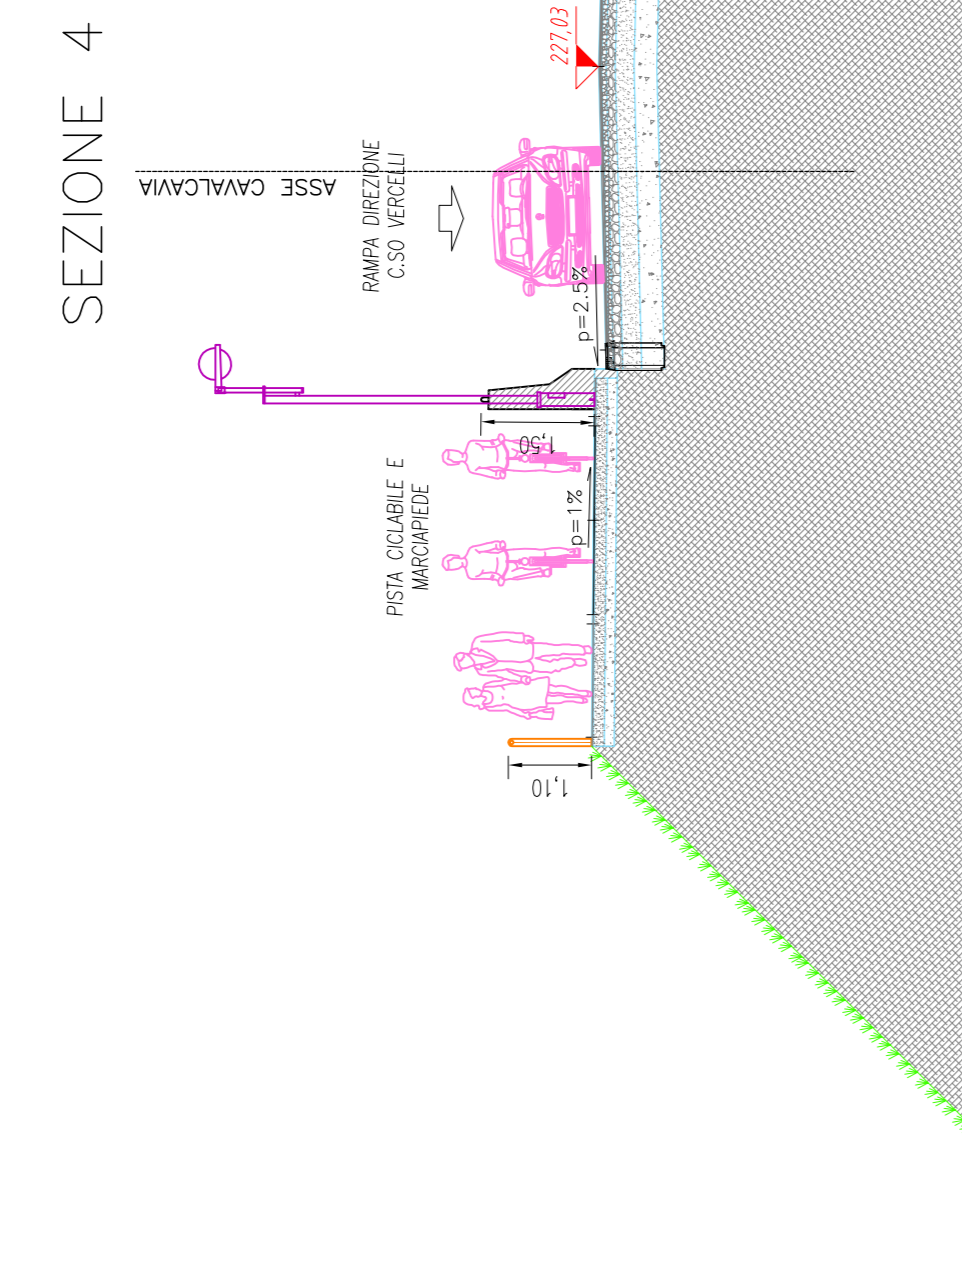
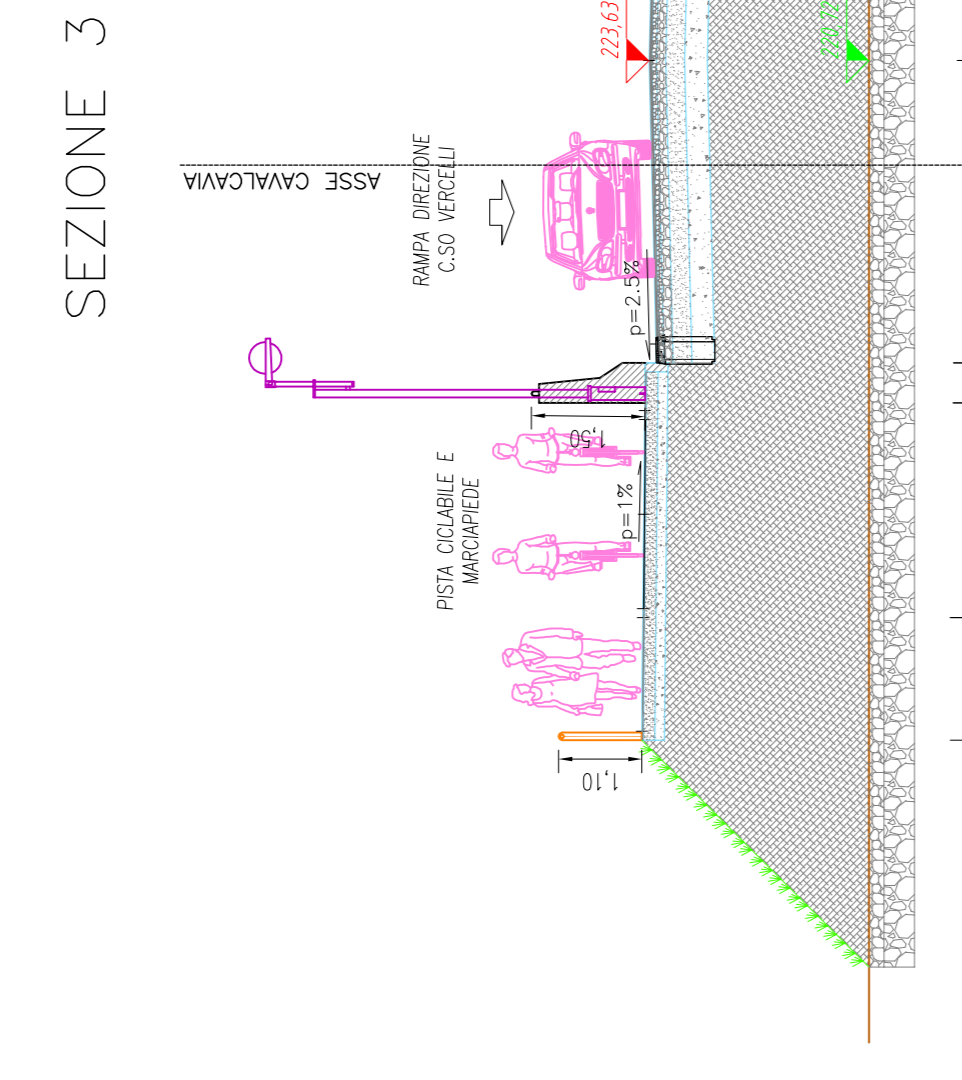
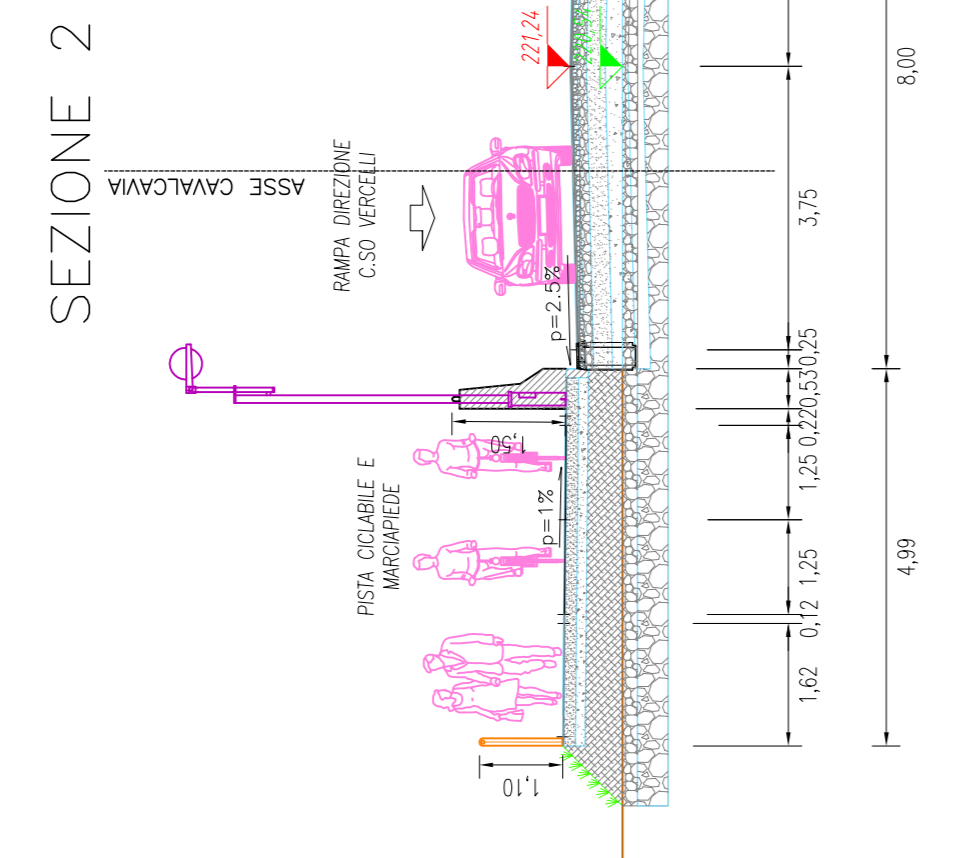


**SEZIONI TRASVERSALI IMPALCATO-RAMPE - SEDE STRADALE**  
**SCALA 1:100**

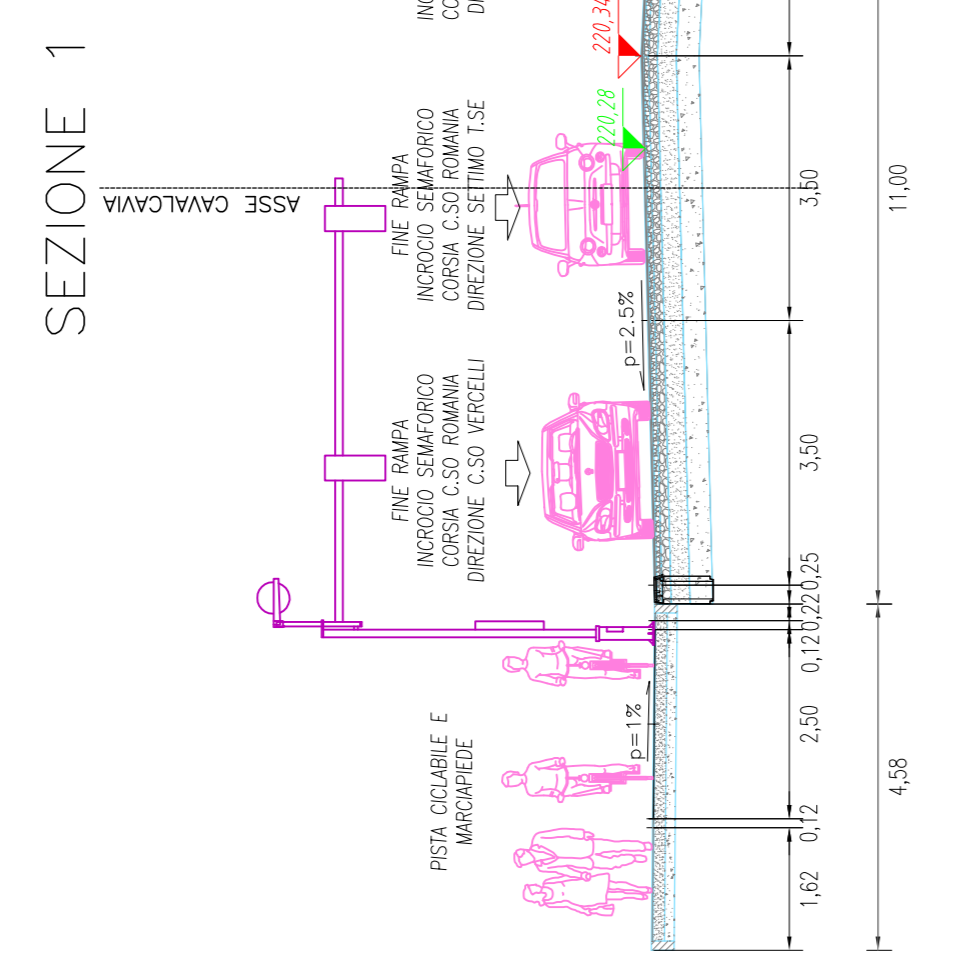

**LEGENDA:**  

 QUOTA STATO DI FATTO  
 QUOTA DI PROGETTO

**CITTA' DI TORINO**  
 DIREZIONE INFRASTRUTTURE E MOBILITA'  
 SERVIZIO TECNICO DI PROGETTAZIONE STRADALE

**OPERE DI COMPLETAMENTO DEL CAVALCAFERROVIA ROMANA - FALCHERA**

ELABORATO: SEZIONI TRASVERSALI IMPALCATO - RAMPE - SEDE STRADALE  
 DATA: FEBBRAIO 2014

DIRETTORE: Ing. Roberto Bertoldo

PROGETTO: Ing. Roberto Bertoldo  
 VERIFICA: Ing. Roberto Bertoldo  
 PROGETTISTA: Ing. Amerigo Stradolfero  
 RESPONSABILE DEL PROCEDIMENTO: Ing. Giorgio Marengo